



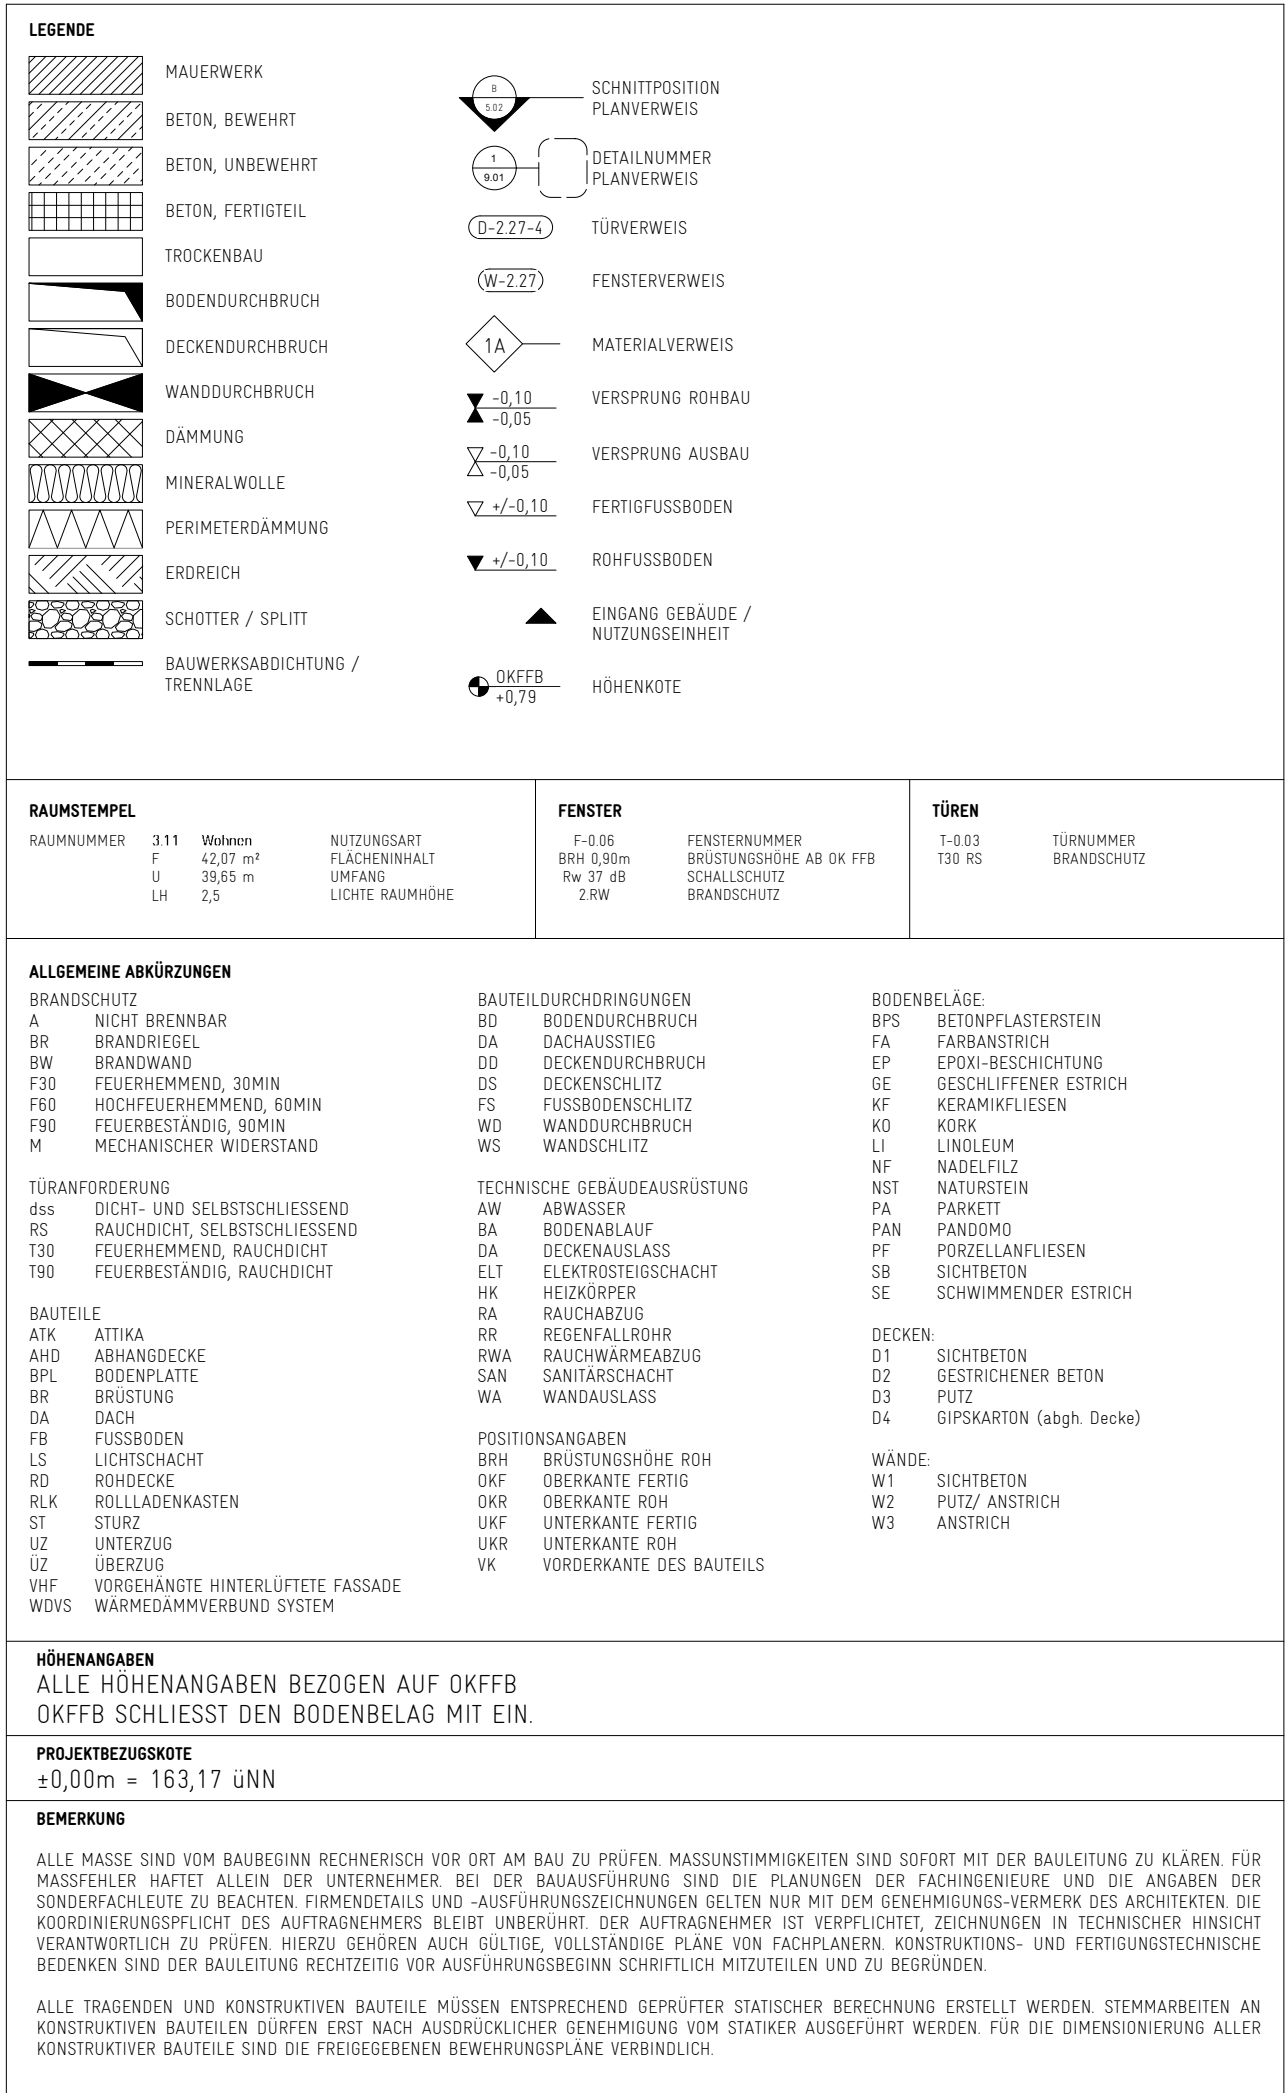

C	Durchführungen Bodenplatte / Hauseinführung / Übernahme Statik	FR	05.05.25	
B	Aufbau Holzständerwand, Lage Bodendurchführungen, Tribünenabschluss	FR	20.01.25	
A	Freigabe Ausführungsplanung	FR	16.07.24	
INDEX	ÄNDERUNG	GEZEICHNET	DATUM	

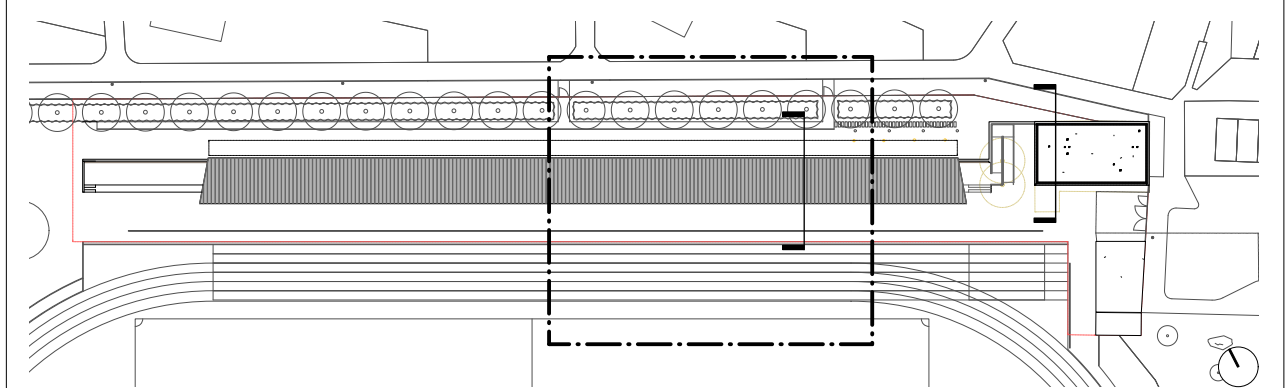

1100:

PROJEKT
LIMESSTADION SCHWALBACH

ERSATZNEUBAU TRIBÜNENANLAGE, FUNKTIONSGEBÄUDE UND LAGERFLÄCHEN
WILHELM-LEUSCHNER-STRASSE
65824 SCHWALBACH AM TAUNUS

RAJNERS
MAGISTRAT DER STADT SCHWALBACH AM TAUNUS, VERTR. DURCH DEN BÜRGERMEISTER
MARKTPLATZ 1-2 | 65824 SCHWALBACH AM TAUNUS
T +49 6196 804 0 | F +49 6196 804 300

ARCHITEKT
I100: ARCHITEKTEN RIEHM PISCUSKAS PartGmbH BDA T 069 / 2444 610 70
MOSELSTR. 4 I 60329 FRANKFURT AM MAIN F 069 / 2444 610
T +49 69 2444 610 70 I F +49 69 2444 610 99 CONTACT_DE@I100ARCHITEKTEN

MLS / ELY WALZ GEBÄUDETECHNIK GmbH HUNGENSEN STRASSE 62 I 35423 LICH T +49 6404 9193 0 I F +49 6404 9193 23 00	BRANDSCHUTZ -	STATIK B+G INGENIEURE BÖLLINGER UND GROHMANN GmbH WESTHAFENPLATZ 11 60327 FRANKFURT AM MAIN T +49 69 24 0007 0 I F +49 69 24 0007 30
--	-------------------------	---

PLANCODE	PROJEKT - LAGE - PLANNR - PLAN - INDEX		
	LIM - 5 - 1.01 - ERDGESCHOSS 2/4 - C		
PROJEKT NR.	2021-12	DATUM	16.07.2024
LEISTUNGSSTADIUM	AUSFÜHRUNGSPLANUNG	INDEX	C
GRÖSSE/MASSSTAB	DIN A0 / 1:50	PLAN NR.	1.01
GEZ.	FR	ZEICHNUNG	ERDGESCHOSS 2/4