


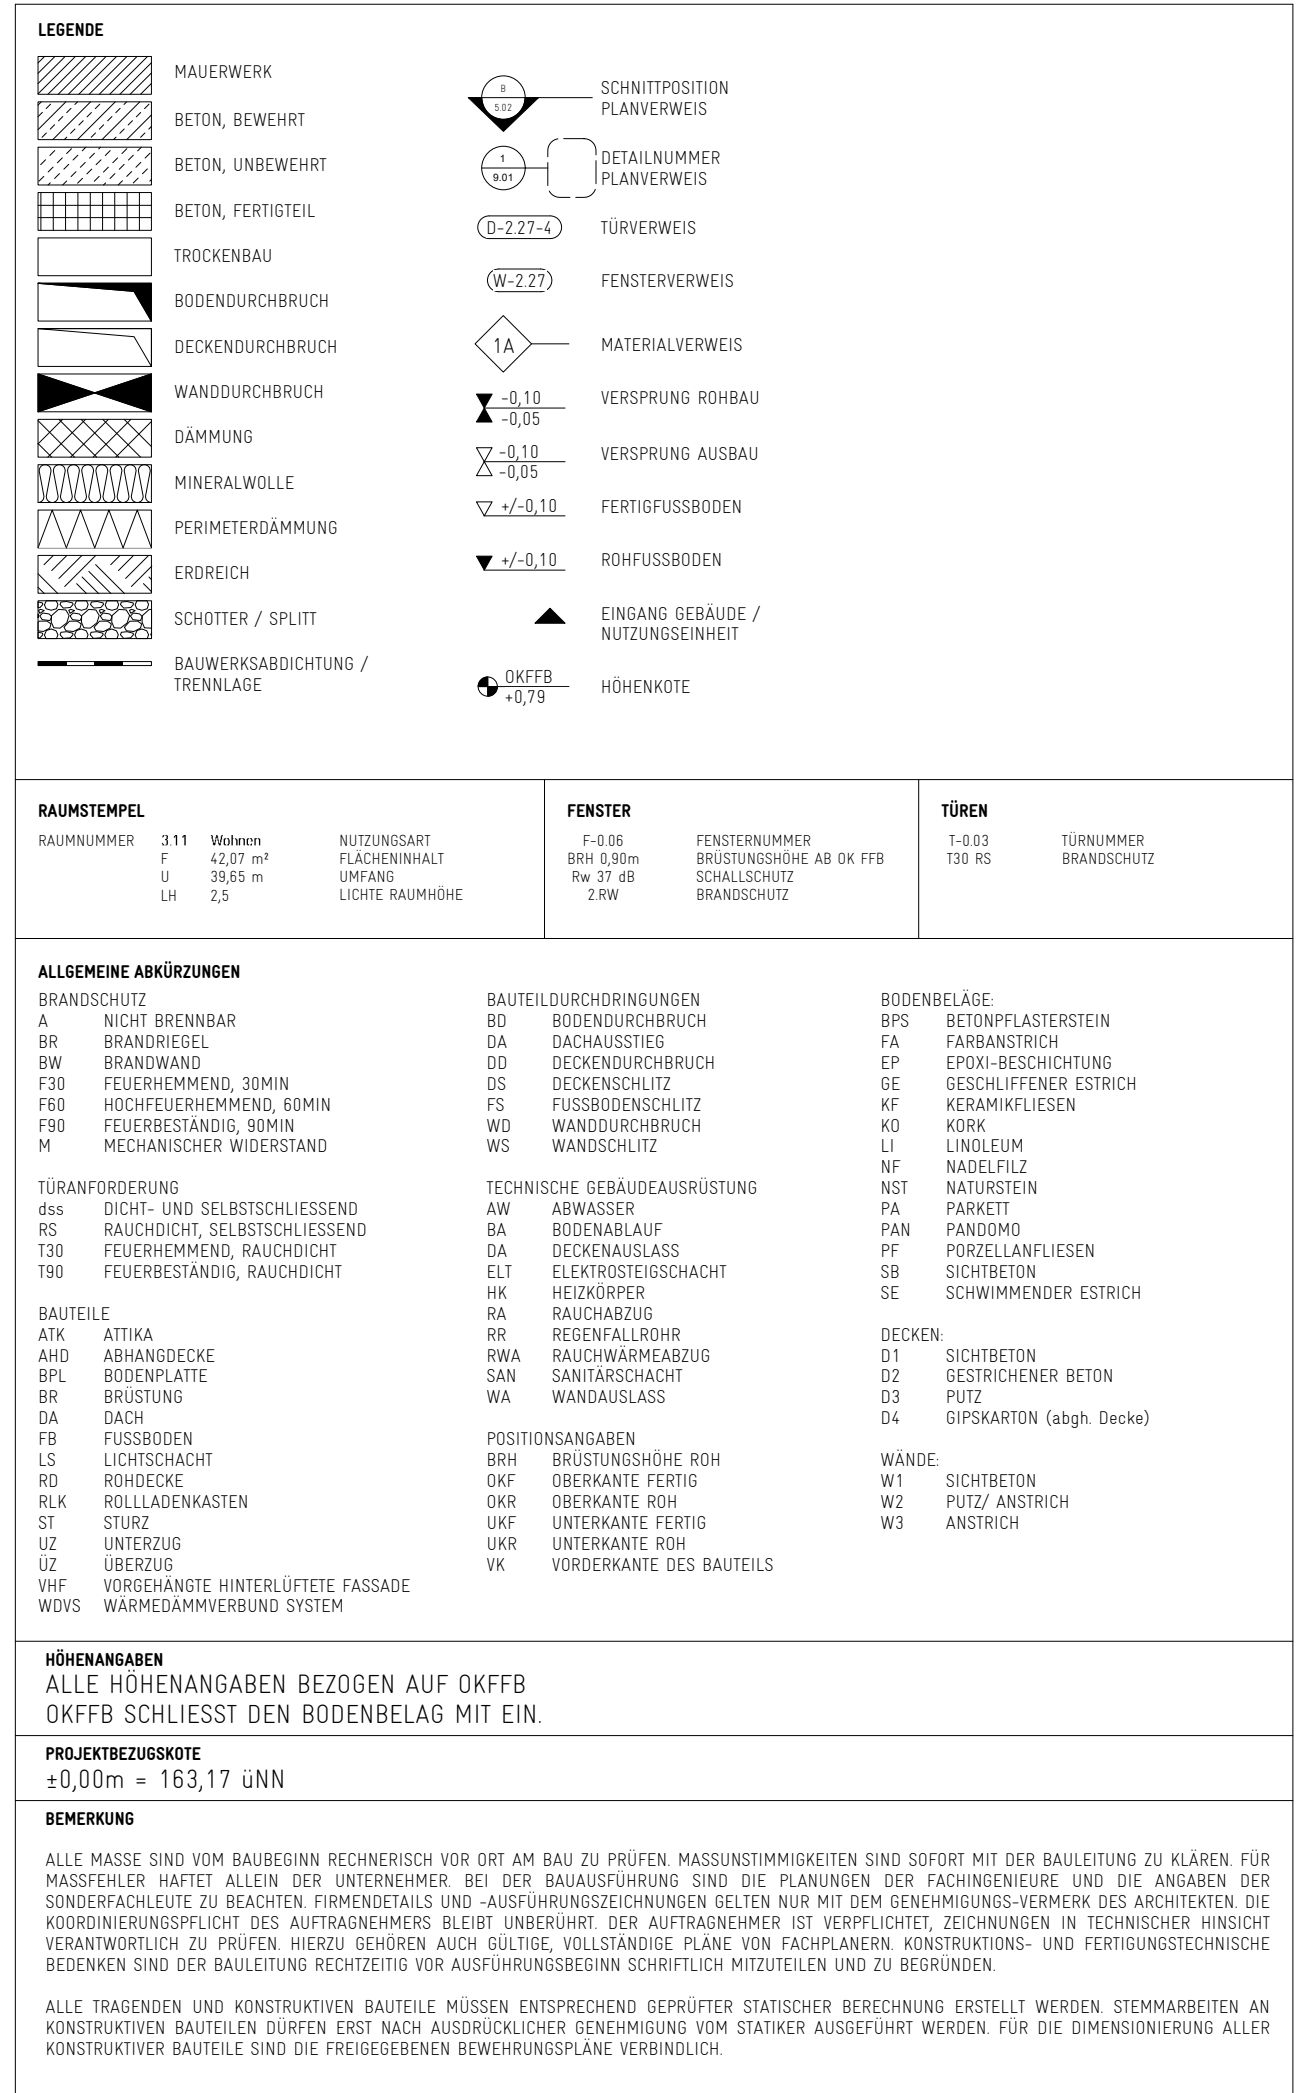

D	Anpassen Wand gem. Statik	FR	19.08.25
C	Durchführungen Bodenplatte / Hauseinführung / Übernahme Statik	FR	05.05.25
B	Aufbau Holzständerwand, Lage Bodendurchführungen, Tribünenabschluss	FR	20.01.25
A	Freigabe Ausführenden, Planung	FR	16.07.24
INDEX	ÄNDERUNG	GEZEICHNET	DATUM
1100:			
PROJEKT LIEDERSSTADION SCHWALBACH			
BAUGESAMEN ERSTGEGEBERBAU TRIBÜNENANLAGE, FUNKTIONSGEBAUDE UND LAGERFLÄCHEN WILHELM-LEUSCHNER-STRASSE 55824 SCHWALBACH AM TAUINUS			
BAUHER MAGISTRAT DER STADT SCHWALBACH AM TAUINUS, VERTRETT DURCH DEN BÜRGERMEISTER MARKTPLATZ 1-7 65824 SCHWALBACH AM TAUINUS T +49 6186 804 0 F +49 6186 804 300			
ARCHITEKT 1100 ARCHITECTEN RIEM PISZDAS Partn&B BDA MOSELSTR. 4 60329 FRANKFURT AM MAIN T +49 69 2444 610 70 F +49 69 2444 610 99			
KLEF IFF KLEF IFF GEBÄUDETECHNIK GmbH HÜBENER STRASSE 62 I 60329 LICH T +49 6404 3153 0 F +49 6404 3153 20 00		BRANDSCHUTZ 	
ZEICHN R+D REINEURERE BÖLLINGER UND GROSSMANN GmbH WESTHAUSENPLATZ 11 60327 FRANKFURT AM MAIN T +49 69 24 0007 0 F +49 69 24 0007 30		PROJEKTION 1100 ARCHITECTEN RIEM PISZDAS Partn&B BDA MOSELSTR. 4 60329 FRANKFURT AM MAIN T +49 69 2444 610 70 F +49 69 2444 610 99	
PLANCODE PROJEKT PHASE D-INDEX PLAN INDEX			
LIM - 5 - 103 - ERDGESCHOSS 4/4 - D			
PROJEKT NR.	2021-12	DATUM	16.07.2024
LEISTUNGSPHASE	AUSFÜHRUNGSPLANUNG	INDEX	D
GEZEICHNASSATZ	0in A0 / 150	PLAN NR.	1.03
GRÖßE	FR	ZEICHNUNG	ERDGESCHOSS 4/4