
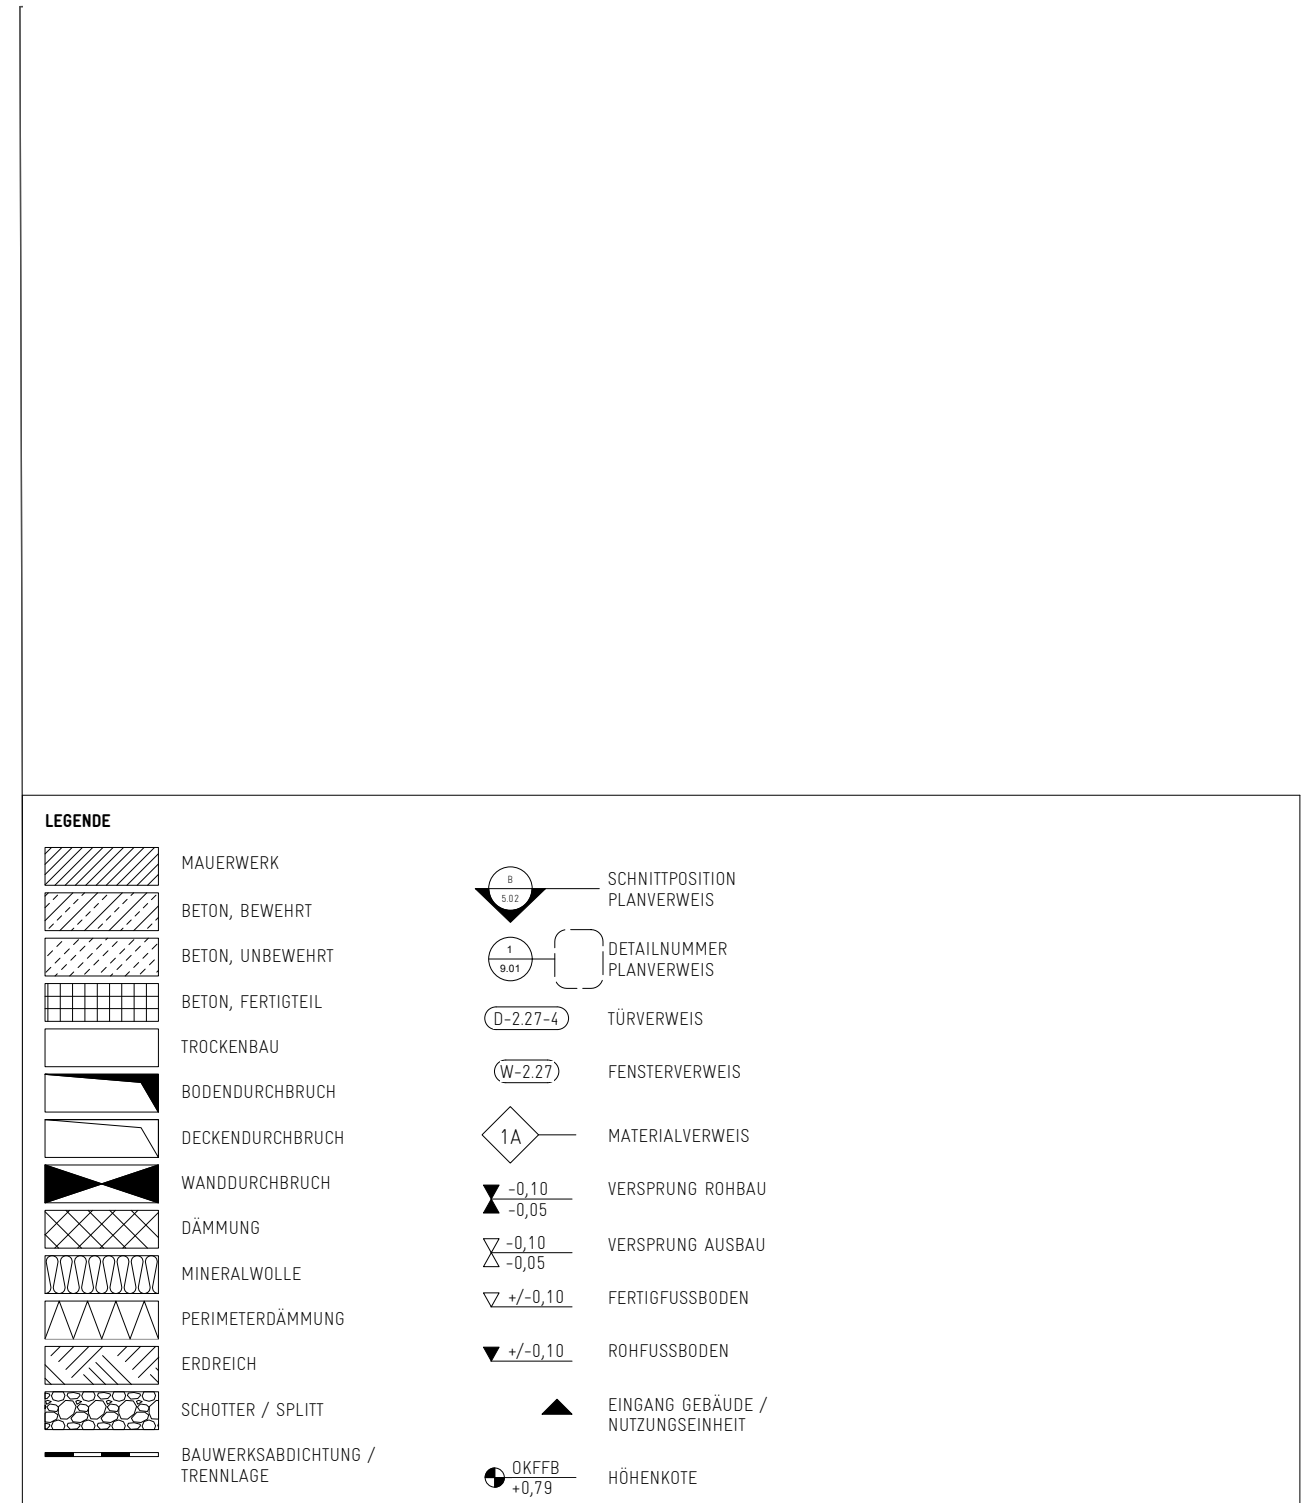


[illegible]

B	Dachdurchführungen, Tribünenabschluss	FR	20.01.25
A	Freigabe Ausführungsplanung	FR	16.07.24

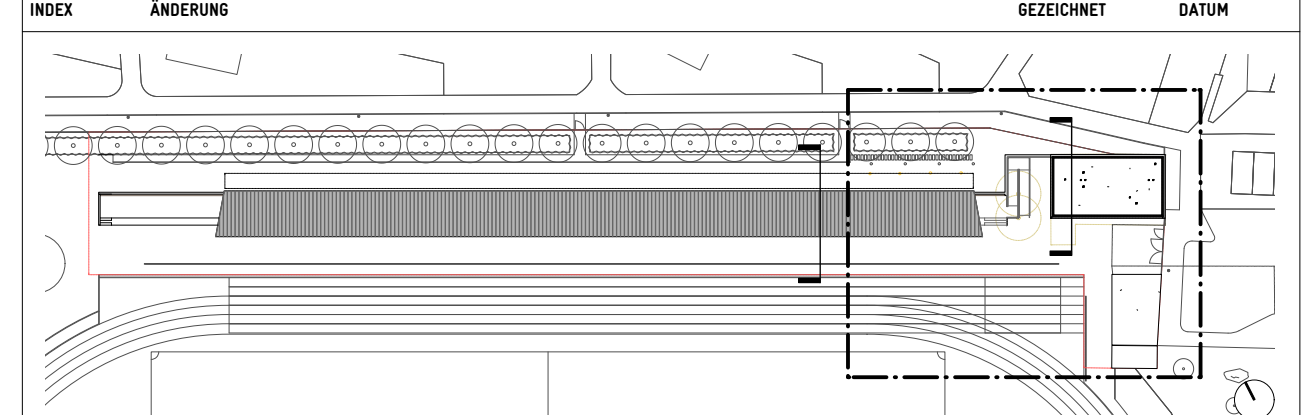

1100:

PROJEKT	LIMESSTADION SCHWALBACH
---------	-------------------------

BAUFORMEN
ERSATZNEUBAU TRIBÜNENANLAGE, FUNKTIONSGEBÄUDE UND LAGERFLÄCHEN
WILHELM-LEUSCHNER-STRASSE
65024 SCHWALBACH AM TAUNUS

BAJNERR
MAGISTRAT DER STADT SCHWALBACH AM TAUNUS, VERTR. DURCH DEN BÜRGERMEISTER
MARKTPLATZ 1-2 | 65824 SCHWALBACH AM TAUNUS
T +49 6196 804 0 | F +49 6196 804 300

ARCHITEKT
1100: ARCHITEKTEN RIEHM PISCUSKAS PartGmbH BDA T 069 / 2444 610 70
MOSELSTR. 4 | 60329 FRANKFURT AM MAIN F 069 / 2444 610
T +49 69 2444 610 70 | F +49 69 2444 610 99 CONTACT_DE@1100ARCHITEKTEN.DE

KLS / ELT WALZ GEBÄUDETECHNIK GmbH HUNGNER STRASSE 62 I 35423 LICH T +49 6404 9193 0 I F +49 6404 9193 23 00	BRANDSCHUTZ -	STATIK B+B INGENIEURE BOLLINGER UND GRÖHMANN GmbH WESTHAFENPLATZ 11 60327 FRANKFURT AM MAIN T +49 69 24 0007 0 I F +49 69 24 0007 30
--	-------------------------	---

		2000-01-01

PLANCODE	PROJEKT - PHASE - PLANNR - PLAN - NEIG		
	LIM - 5 - 1.04 - DACHAUFSICHT 1/4 - B		
PROJEKT NR	2021-12	DATUM	16.07.2024
LEISTUNGSPHASE	AUSFÜHRUNGSPLANUNG	INDEX	B
GRÖSSE/MASSSTAB	DIN A0 / 1:50	PLAN NR	1.04
GEZ	FR	ZEICHNUNG	DACHAUFSICHT 1/4