


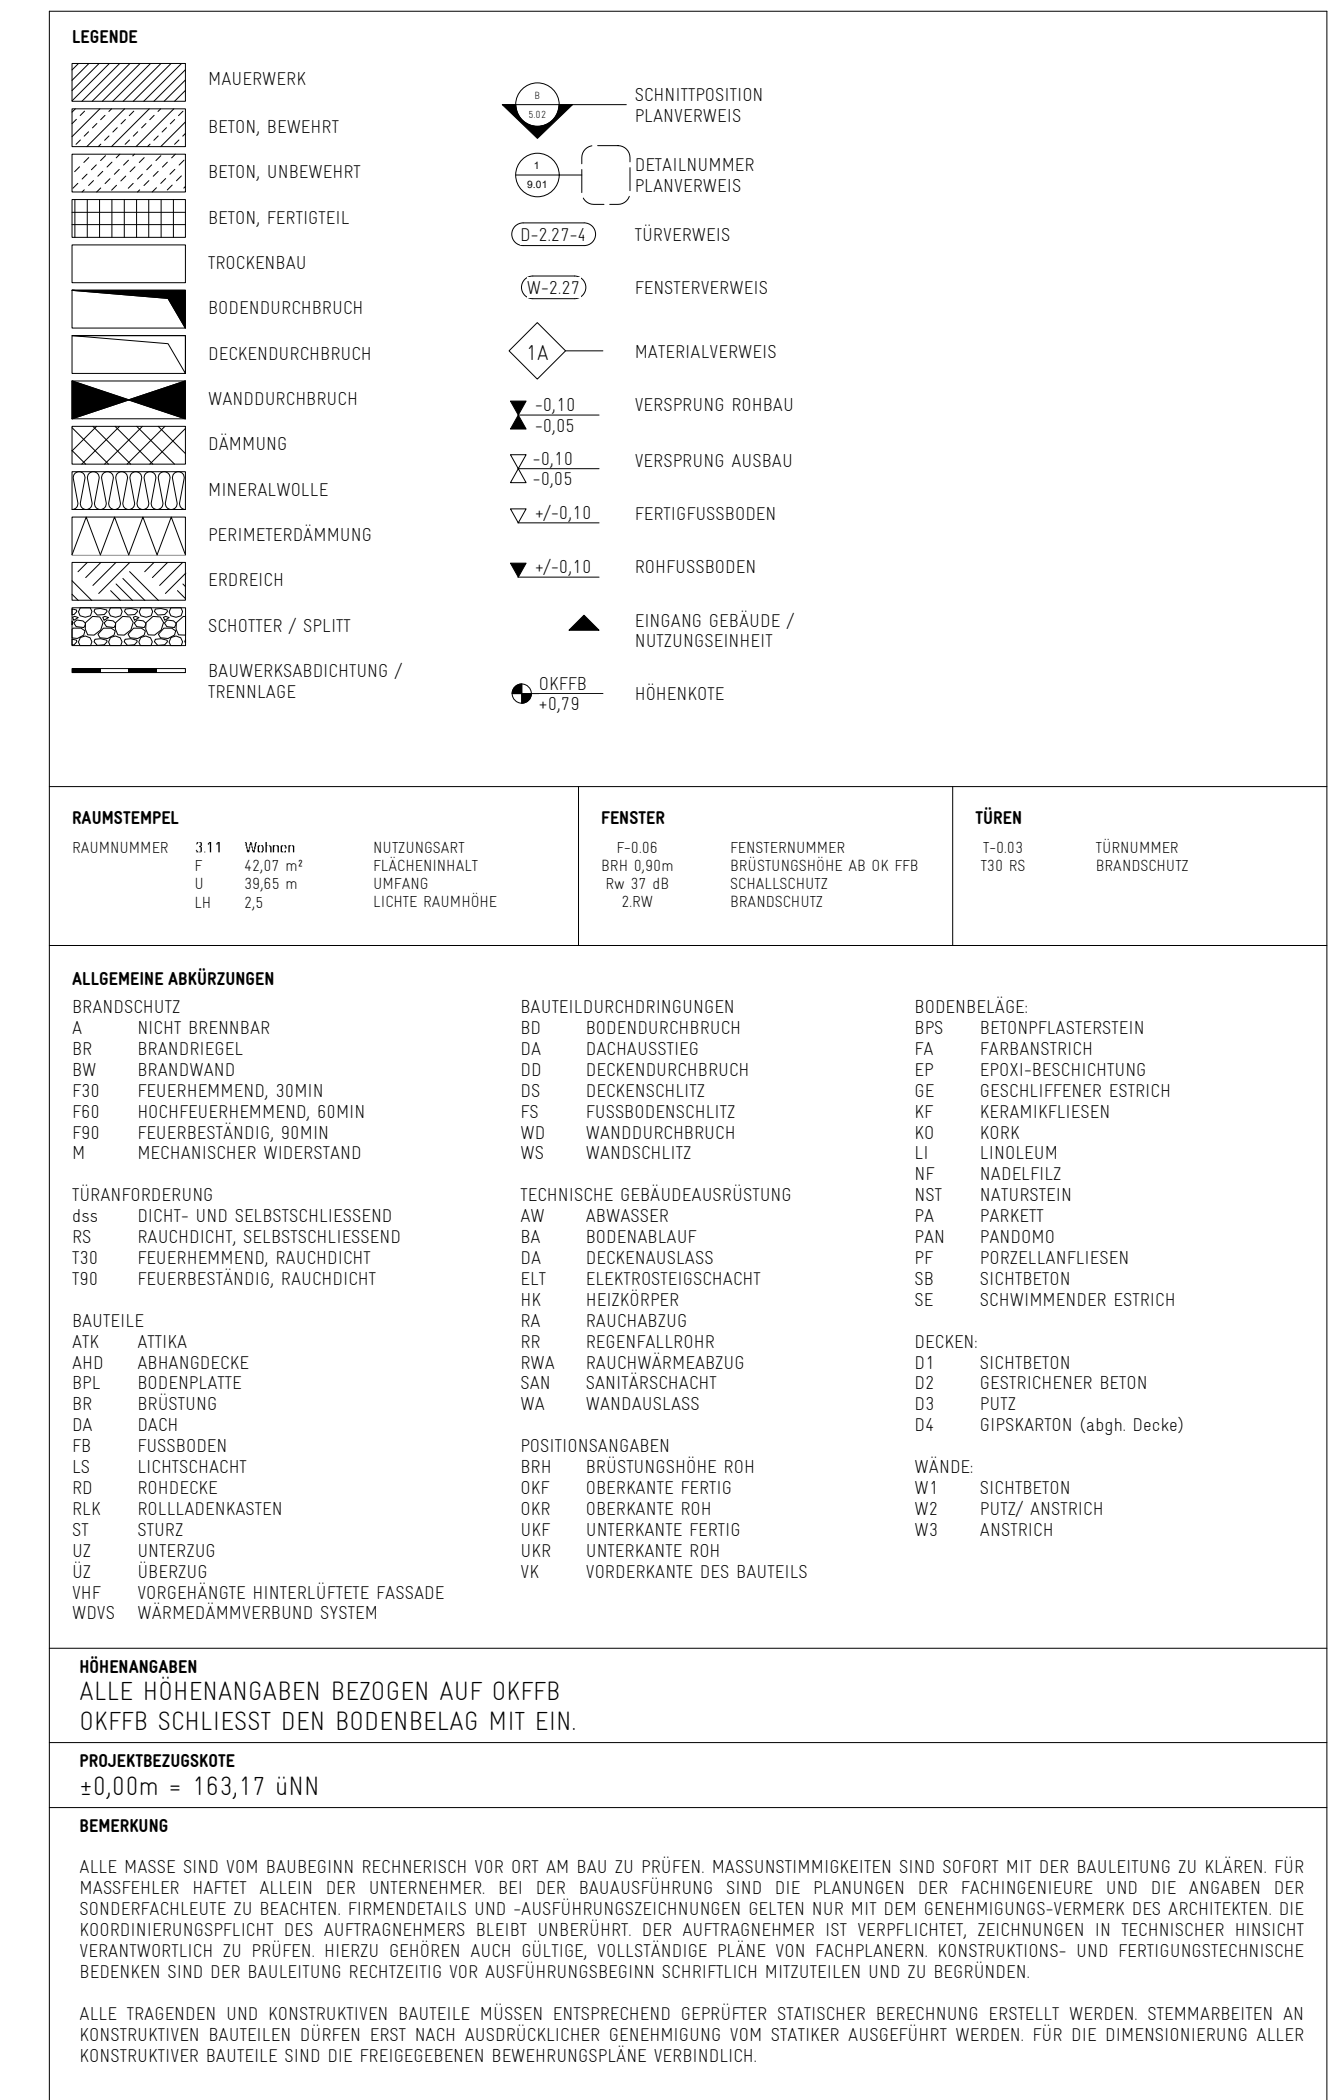

|   |                                       |   |                  |
|---|---------------------------------------|---|------------------|
| B   | Dachdurchführungen, Tribünenabschluss | FR   | 20.01.25         |
| A   | Freigabe Ausführungsplanung           | FR   | 16.07.24         |
| INDEX   | ANORDNUNG                             | GEZEICHNET   | DATUM            |
|   |                                       |   |                  |
| <b>PROJEKT</b><br><b>LIMESSTADION SCHWALBACH</b><br><b>BAUGRUNDRISS</b><br>ERSTENTWURFBAU TRIBUNENANLAGE, FUNKTIONSGEBAUDE UND LAGERFLÄCHEN<br>WILHELM-LEUCHSCHNER-STRASSE<br>65824 SCHWALBACH AM TAUUNUS |                                       |   |                  |
| <b>BAUHER</b><br>MAGISTRAT DER STADT SCHWALBACH AM TAUUNUS, VERTR. DURCH DEN BÜRGERMEISTER<br>MARKTPLATZ 1-2   65824 SCHWALBACH AM TAUUNUS<br>T +49 9196 804 0   F +49 9196 804 300                       |                                       |   |                  |
| <b>ARCHITEKT</b><br>1100 ARCHITECTEN RIEHM PICUSKAS PartGmbH BDA<br>MOSELSTR. 4   60329 FRANKFURT AM MAIN<br>T +49 69 2444 610 70   F +49 69 2444 610 99                                                  |                                       |   |                  |
| <b>NEBENF.</b><br>WALZ GEBÄUDETECHNIK GmbH<br>HILDEBRANDT STRASSE 62  <br>35429 LICH<br>T +49 646 9193 01 F +49<br>6406 9193 23 00                                                                        |                                       | <b>INHAUTSCHE</b><br>T 069 / 2444 610 70<br>F 069 / 2444 610<br>CONTACT_DE@1100ARCHITECT.COM                                                                    |                  |
| <b>FRIEDLÄCHEN</b><br>0405 INGENIEURE BOLLINGER<br>UND GÖHLMANN GmbH<br>WESTFAHLENPLATZ 11 60327<br>FRANKFURT AM MAIN<br>T +49 69 24 0007 01 F +49 69<br>24 0007 30                                       |                                       | <b>PROJEKT</b><br>1100 ARCHITECTEN RIEHM<br>PICUSKAS PartGmbH BDA<br>MOSELSTR. 4   60329<br>FRANKFURT AM MAIN<br>T +49 69 2444 610 70   F<br>+49 69 2444 610 99 |                  |
| PLANCODE      PROJEKT - PHASE - PLANNR.      PLAN - INDEX   |                                       |   |                  |
| <b>LIM - 5 - 106 - DACHAUFSICHT 3/4 - B</b>   |                                       |   |                  |
| PROJEKT NR.   | 2021-12                               | DATUM   | 16.07.2024       |
| LEISTUNGSPHASE   | AUSFÜHRUNGSPLANUNG                    | INDEX   | B                |
| GROSSESSKIZZENTAB   | DIN A0 / 150                          | PLAN NR.   | 1.06             |
| GEZ.   | FR                                    | ZEICHNUNG   | DACHAUFSICHT 3/4 |