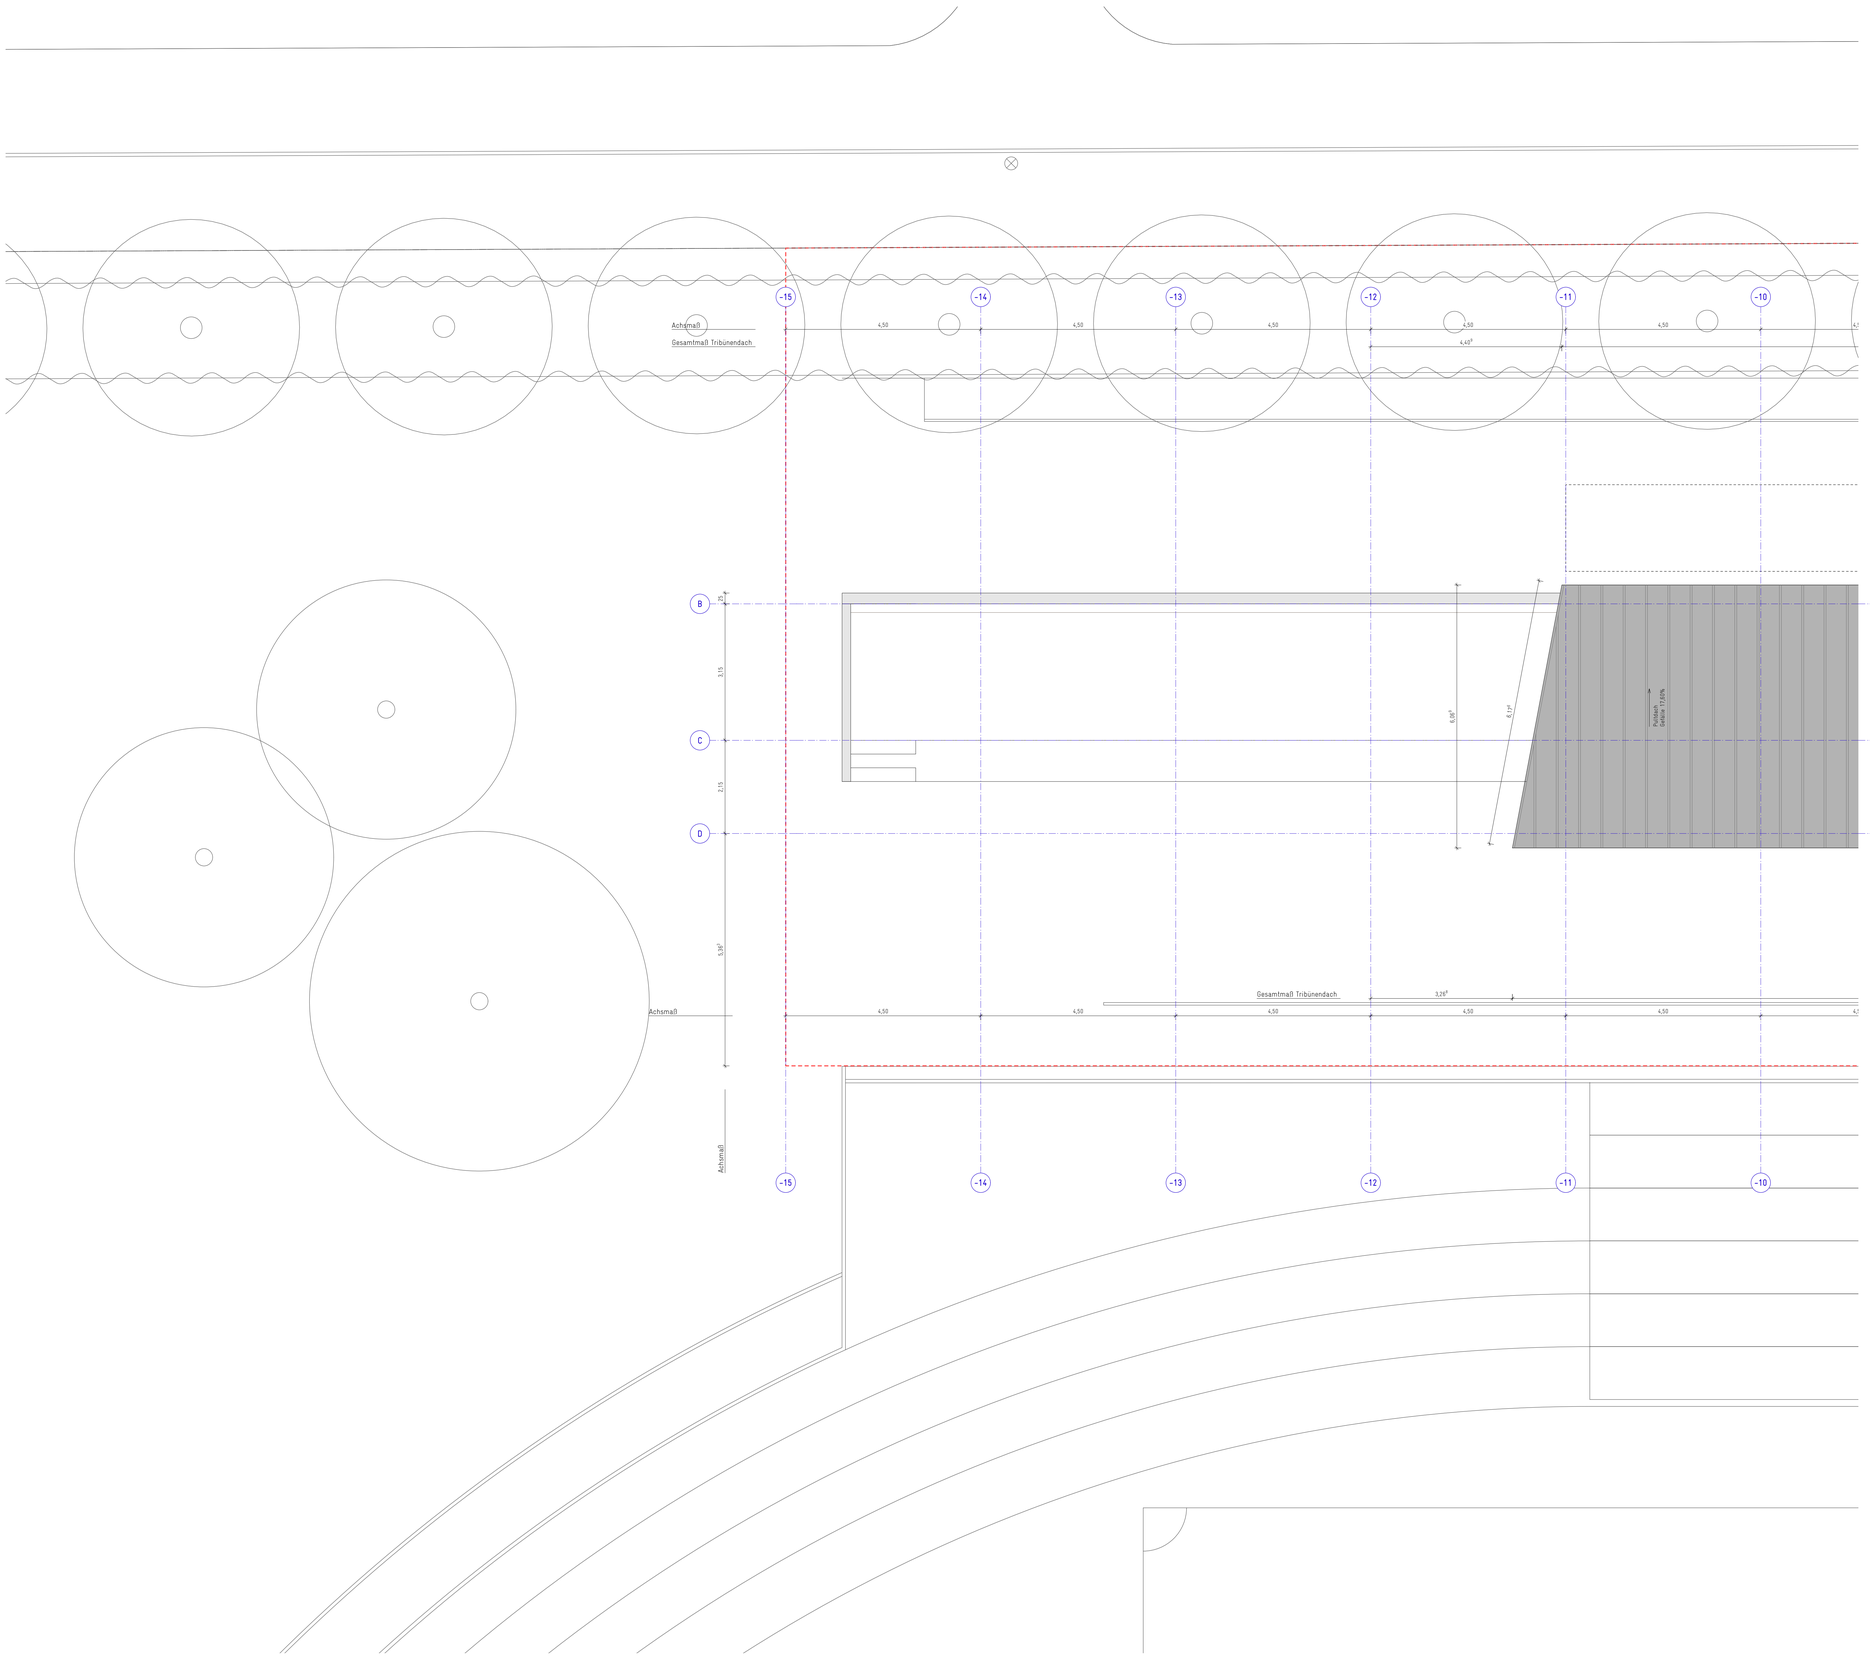

LEGENDE

MAUERWERK	SCHNITTPOSITION PLANVERWEIS
BETON, BEWEHRT	
BETON, UNBEWEHRT	DETAILNUMMER PLANVERWEIS
BETON, FERTIGTEIL	TÜRVERWEIS
TROCKENBAU	FENSTERVERWEIS
BODENDURCHBRUCH	MATERIALVERWEIS
DECKENDURCHBRUCH	VERSPRUNG ROHBAU
BRANDDURCHBRUCH	VERSPRUNG AUSBAU
DÄMMUNG	FERTIGFUSSBODEN
MINERALWOLLE	ROHFUSSBODEN
PERIMETERDÄMMUNG	EINGANG GEBÄUDE / NUTZUNGSEINHEIT
ERDREICH	HÖHENKOTE
SCHOTTER / SPLITT	
BAUWERKSABDICHTUNG / TRENNLAGE	

RAUMSTEMPEL

RAUMNUMMER 3.11 **Büroeo**
F 42,07 m²
H 2,50 m
LH 2,5
NUTZUNGART
FLÄCHENINHALT
HÖHE RAUM
LICHTE RAUMHÖHE

FENSTER

F-2-08
BRH: 0,90m
BRÜH: 2,40
F 01M
FENSTERNUMMER
BRÜSTUNGSHÖHE AB OK FFB
FENSTERHÖHE
BRANDSCHUTZ

TÜREN

T-03.03 TÜR NUMMER
T30 RS BRANDSCHUTZ

ALLGEMEINE ABKÜRZUNGEN

BRANDSCHUTZ
A NICHT BRENNBAR
BR BRANDRIEGEL
BW BRANDWAND
F30 FEUERHEMMEND, 30MIN
F60 HOCHFEUERHEMMEND, 60MIN
F90 FEUERBEST.ÄNDIG, 90MIN.
M MECHANISCHER WIDERSTAND

TÜRANFORDERUNG
dss DICHT- UND SELBSTSCHLIESSEND
RS RAUCHDICHT, SELBSTSCHLIESSEND
T30 FEUERHEMMEND, RAUCHDICHT
T90 FEUERBESTÄNDIG, RAUCHDICHT

BAUTEILE
ATX ATTIKA
AHD ABHANGDECKE
BPL BODENPLATTE
BR BRÜSTUNG
DA DACH
FB FUSSBODEN
LS LICHTSCHACHT
RD ROHDECKE
RLK ROLLLADENKASTEN
ST STÜTZE
UZ UNTERZUG
ÜZ ÜBERZUG
VHF VORGEHÄNGTE HINTERLÜFTETE FASSADE
WDVS WÄRMEDÄMMVERBUND SYSTEM

BAUTEILDURCHDRINGUNGEN
BD BODENDURCHBRUCH
DA DACHAUSSTIEG
DD DECKENDURCHBRUCH
DS DECKENSCHLITZ
FS FUSSBODENSCHLITZ
DB DACHBRUCH/DURCH
WS WANDSCHLITZ

TECHNISCHE GEBÄUDEAUSRÜSTUNG
AW ABWASSER
BA BODENABLAUF
DA DECKENAUSLASS
DL DACHLICHT/-ABSCHACHT
HK HEIZKÖRPER
RA RAUCHABZUG
RR REGENFALLROHR
RWA RAUCHWÄRMEABZUG
SAN SANITÄRSCHACHT
WA WANDAUSLASS

POSITIONSANGABEN
BRH BRÜSTUNGSHÖHE ROH
OKF OBERKANTE FERTIG
OKR OBERKANTE ROH
UKF UNTERKANTE FERTIG
UKR UNTERKANTE ROH
VK VORDERKANTE DES BAUTEILS

BODENBELÄGE
BPS BETONPFLASTERSTEIN
FA FARBANSTRICH
EP EPOXI-BESCHICHTUNG
SE GESCHLIFTENER ESTRICH
KF KERAMIKFLIESEN
LV LINOLEUM
LI LINOLEUM
NF NADELFILZ
NST NATURSTEIN
PA PARKETT
PVA PARQUWO
PF PORZELLANFLIESEN
SB SICHTBETON
SE SCHWIMMENDER ESTRICH

DECKEN
D1 SICHTBETON
D2 GESTRICHENER BETON
D3 PUTZ
D4 GIPSKARTON (abgh Decke)

WÄNDE
W1 SICHTBETON
W2 PUTZ/ ANSTRICH
W3 ANSTRICH

HÖHENANGABEN
ALLE HÖHENANGABEN BEZOGEN AUF OKFFB
OKFFB SCHLIESST DEN BODENBELAG MIT EIN.

PROJEKTBEZUGSKOTE
±0,00m = 163,17 üNN

BEMERKUNG

ALLE MASSE SIND VOM BAUBEGINN RECHNERISCH VOR ORT AM BAU ZU PRÜFEN. MASSUNTIMMMIGKEITEN SIND SOFORT MIT DER BAULEITUNG ZU KLÄREN. FÜR MASSFEHLER HAFTET ALLEIN DER UNTERNEHMER. BEI DER BAUAUSFÜHRUNG SIND DIE PLANUNGEN DER FACHINGENIEURE UND DIE ANGABEN DER SONDERFACHLEUTE ZU BEACHTEN. FIRMENDETAILS UND -AUSFÜHRUNGSZEICHNUNGEN GELTEN NUR MIT DEM GENEHMIGUNGS-VERMERK DES ARCHITEKTEN. DIE KOORDINIERUNGSPFLICHT DES AUFTRAGNEHMERS BLEIBT UNBERÜHRT. DER AUFTRAGNEHMER IST VERPFLICHTET, ZEICHNUNGEN IN TECHNISCHER HINSICHT VERANTWORTLICH ZU PRÜFEN. HIERZU GEHÖREN AUCH GÜLTIGE, VOLLSTÄNDIGE PLANE VON FACHPLANERN. KONSTRUKTIONS- UND FERTIGUNGSTECHNISCHE BEDENKEN SIND DER BAULEITUNG RECHTZEITIG VOR AUSFÜHRUNGSBEGINN SCHRIFTLICH MITZUTEILEN UND ZU BERÜCKSICHTIGEN.

ALLE TRAGENDEN UND KONSTRUKTIVEN BAUTEILE MÜSSEN ENTSPRECHEND GEPRÜFTER STATISCHER BERECHNUNG ERSTELLT WERDEN. STEMMARBEITEN AN KONSTRUKTIVEN BAUTEILEN DÜRFEN ERST NACH AUSDRÜCKLICHER GENEHMIGUNG VOM STATIKER AUSGEFÜHRT WERDEN. FÜR DIE DIMENSIONIERUNG ALLER KONSTRUKTIVER BAUTEILE SIND DIE FREIGEGEBENEN BEWEHRUNGSPLÄNE VERBINDLICH.

INDEX	ÄNDERUNG	GEZEICHNET	DATUM
B	Dachdurchführungen, Tribünenabschluss	FR	20.01.25
A	Freigabe Ausführungsplanung	FR	16.07.24

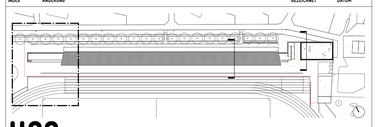

1100:

PROJEKT
LIMESSTADION SCHWALBACH

BAUVORHABEN
ERSATZNEUBAU TRIBÜNENANLAGE, FUNKTIONSGEBÄUDE UND LAGERFLÄCHEN
WILHELM-LEUSCHNER-STRAßE
65824 SCHWALBACH AM TAUNUS

BAUHERR
MAGISTRAT DER STADT SCHWALBACH AM TAUNUS, VERTR. DURCH DEN BÜRGERMEISTER
MARKTPLATZ 1-2 I 65824 SCHWALBACH AM TAUNUS
T +49 6196 804 0 I F +49 6196 804 300

ARCHITEKT
1100: ARCHITEKTEN RIEHM PISCUSKAS PartGmbB BDA
MOSELSTR. 4 I 60329 FRANKFURT AM MAIN
T +49 69 2444 610 70 I F +49 69 2444 610 99
T 069 / 2444 610 70
F 069 / 2444 610
CONTACT_DE@1100ARCHITECT.COM

HLS / ELT
WALZ GEBÄUDETECHNIK GmbH
HUNGENER STRAßE 62 I
35423 LICH
T +49 6404 9193 0 I F +49 6404 9193 23 00

BRANDSCHUTZ
-

STATIK
B+G INGENIEURE BOLLINGER UND GROHMANN GmbH
WESTHAFENPLATZ 11 60327 FRANKFURT AM MAIN
T +49 69 24 0007 0 I F +49 69 24 0007 30

FREIFLÄCHEN
1100: ARCHITEKTEN RIEHM PISCUSKAS PartGmbB BDA
MOSELSTR. 4 I 60329 FRANKFURT AM MAIN
T +49 69 2444 610 70 I F +49 69 2444 610 99

PLANCODE (PROJEKT – PHASE – PLANART – PLAN – INDEX)
LIM - 5 - 1.07 - DACHAUFSICHT 4/4 - B

PROJEKT NR.	2021-12	DATUM	16.07.2024
LEISTUNGSPHASE	AUSFÜHRUNGSPLANUNG	INDEX	**B**
GRÖSSE/MASSSTAB	DIN A0 / 1:50	PLAN NR.	**1.07**
GEZ.	FR	ZEICHNUNG	**DACHAUFSICHT 4/4**