



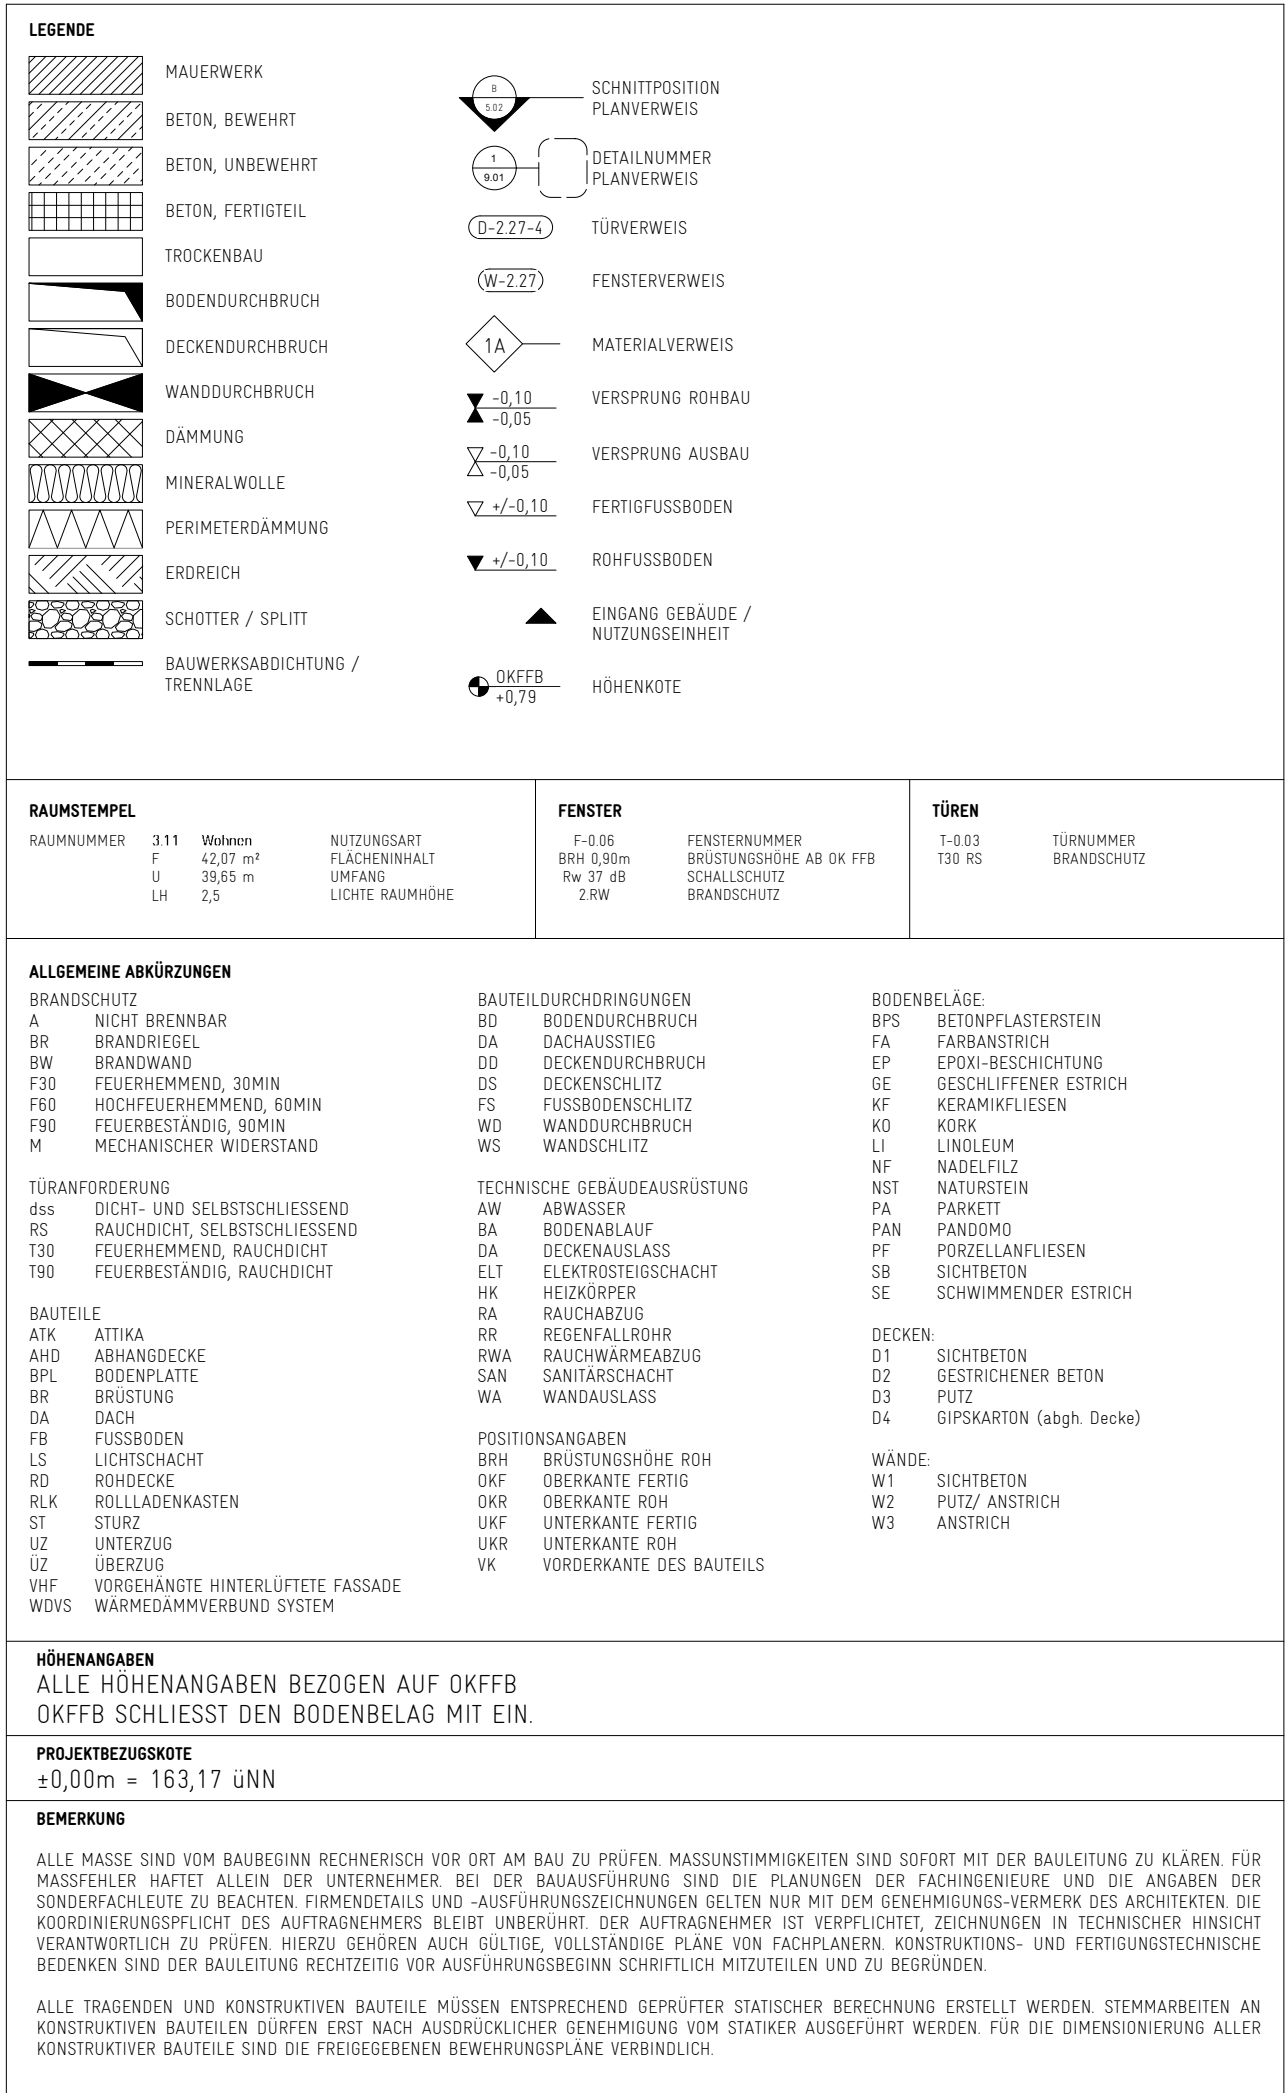

D	Einarbeiten Drainage+ Mäulen-Rigole	MGE	05.09.25
C	Durchführungen Bodenplatte / Hausenführung / Übernahme Statik	FR	05.05.25
B	Änderung Bretterdurchführung, Tribünenabschluss	FR	17.02.25
A	Planerstellung	FR	24.07.24
INDEX	ÄNDERUNG	GEGEICHNET	DATUM

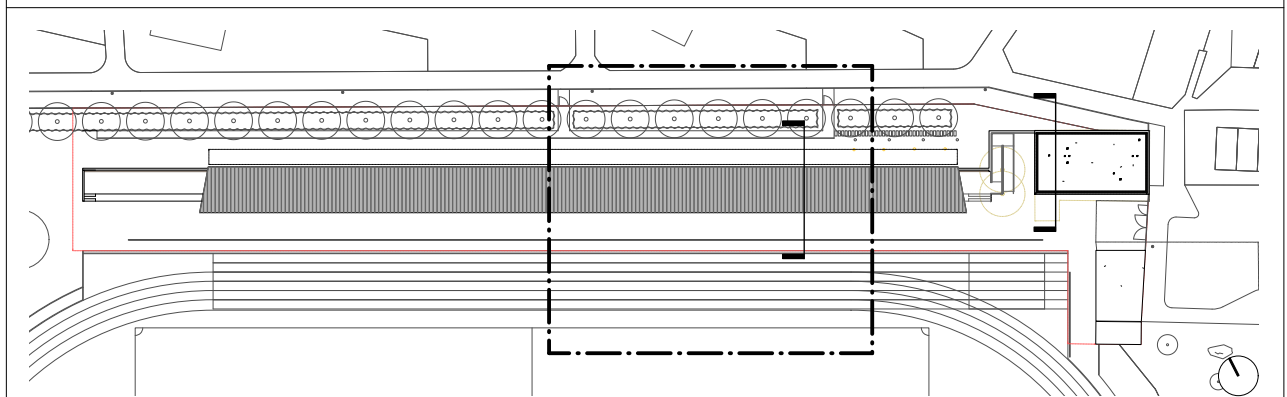

1100:

PROJEKT
LIMESSTADION SCHWALBACH

ERSATZNEUBAU TRIBÜNENANLAGE, FUNKTIONSGEBÄUDE UND LAGERFLÄCHEN
WILHELM-LEUSCHNER-STRASSE
65824 SCHWALBACH AM TAUNUS

RAJNHER
MAGISTRAT DER STADT SCHWALBACH AM TAUNUS, VERTR. DURCH DEN BÜRGERMEISTER
MARKTPLATZ 1-2 | 65824 SCHWALBACH AM TAUNUS
T +49 6196 804 0 | F +49 6196 804 300

ARCHITEKT
1100: ARCHITEKTEN RIEHM PISCUSKAS PartGmbB BDA T 069 / 2444 610 70
MOSELSTR. 4 | 60329 FRANKFURT AM MAIN F 069 / 2444 610
T +49 69 2444 610 70 | F +49 69 2444 610 99 CONTACT_DE@1100ARCHITEKTEN.COM

MES/ELT WALZ GEBÄUDETECHNIK GmbH HUNGAREN STRASSE 82 I 35423 LICH T +49 6404 9193 0 I F +49 6404 9193 23 00	BRANDSCHUTZ -	STATIK B+G INGENIEURE BOLLINGER UND GROHMANN GmbH WESTHAFENPLATZ 11 60327 FRANKFURT AM MAIN T +49 69 24 0007 0 I F +49 69 24 0007 30
---	-------------------------	---

PLANCODE	PROJEKT - PHASE - PLANNR - PLAN - INDEX		
	LIM - 5 - 1.09 - FUNDAMENTE 2/4 - D		
PROJEKT NR.	2021-12	DATUM	24.07.2024
LEISTUNGSPHASE	AUSFÜHRUNGSPLANUNG	INDEX	D
GRÖSSE/MASSSTAB	DIN A0 / 1:50	PLAN NR.	1.09
GEZ.	FR	ZEICHNUNG	FUNDAMENTE 2/4