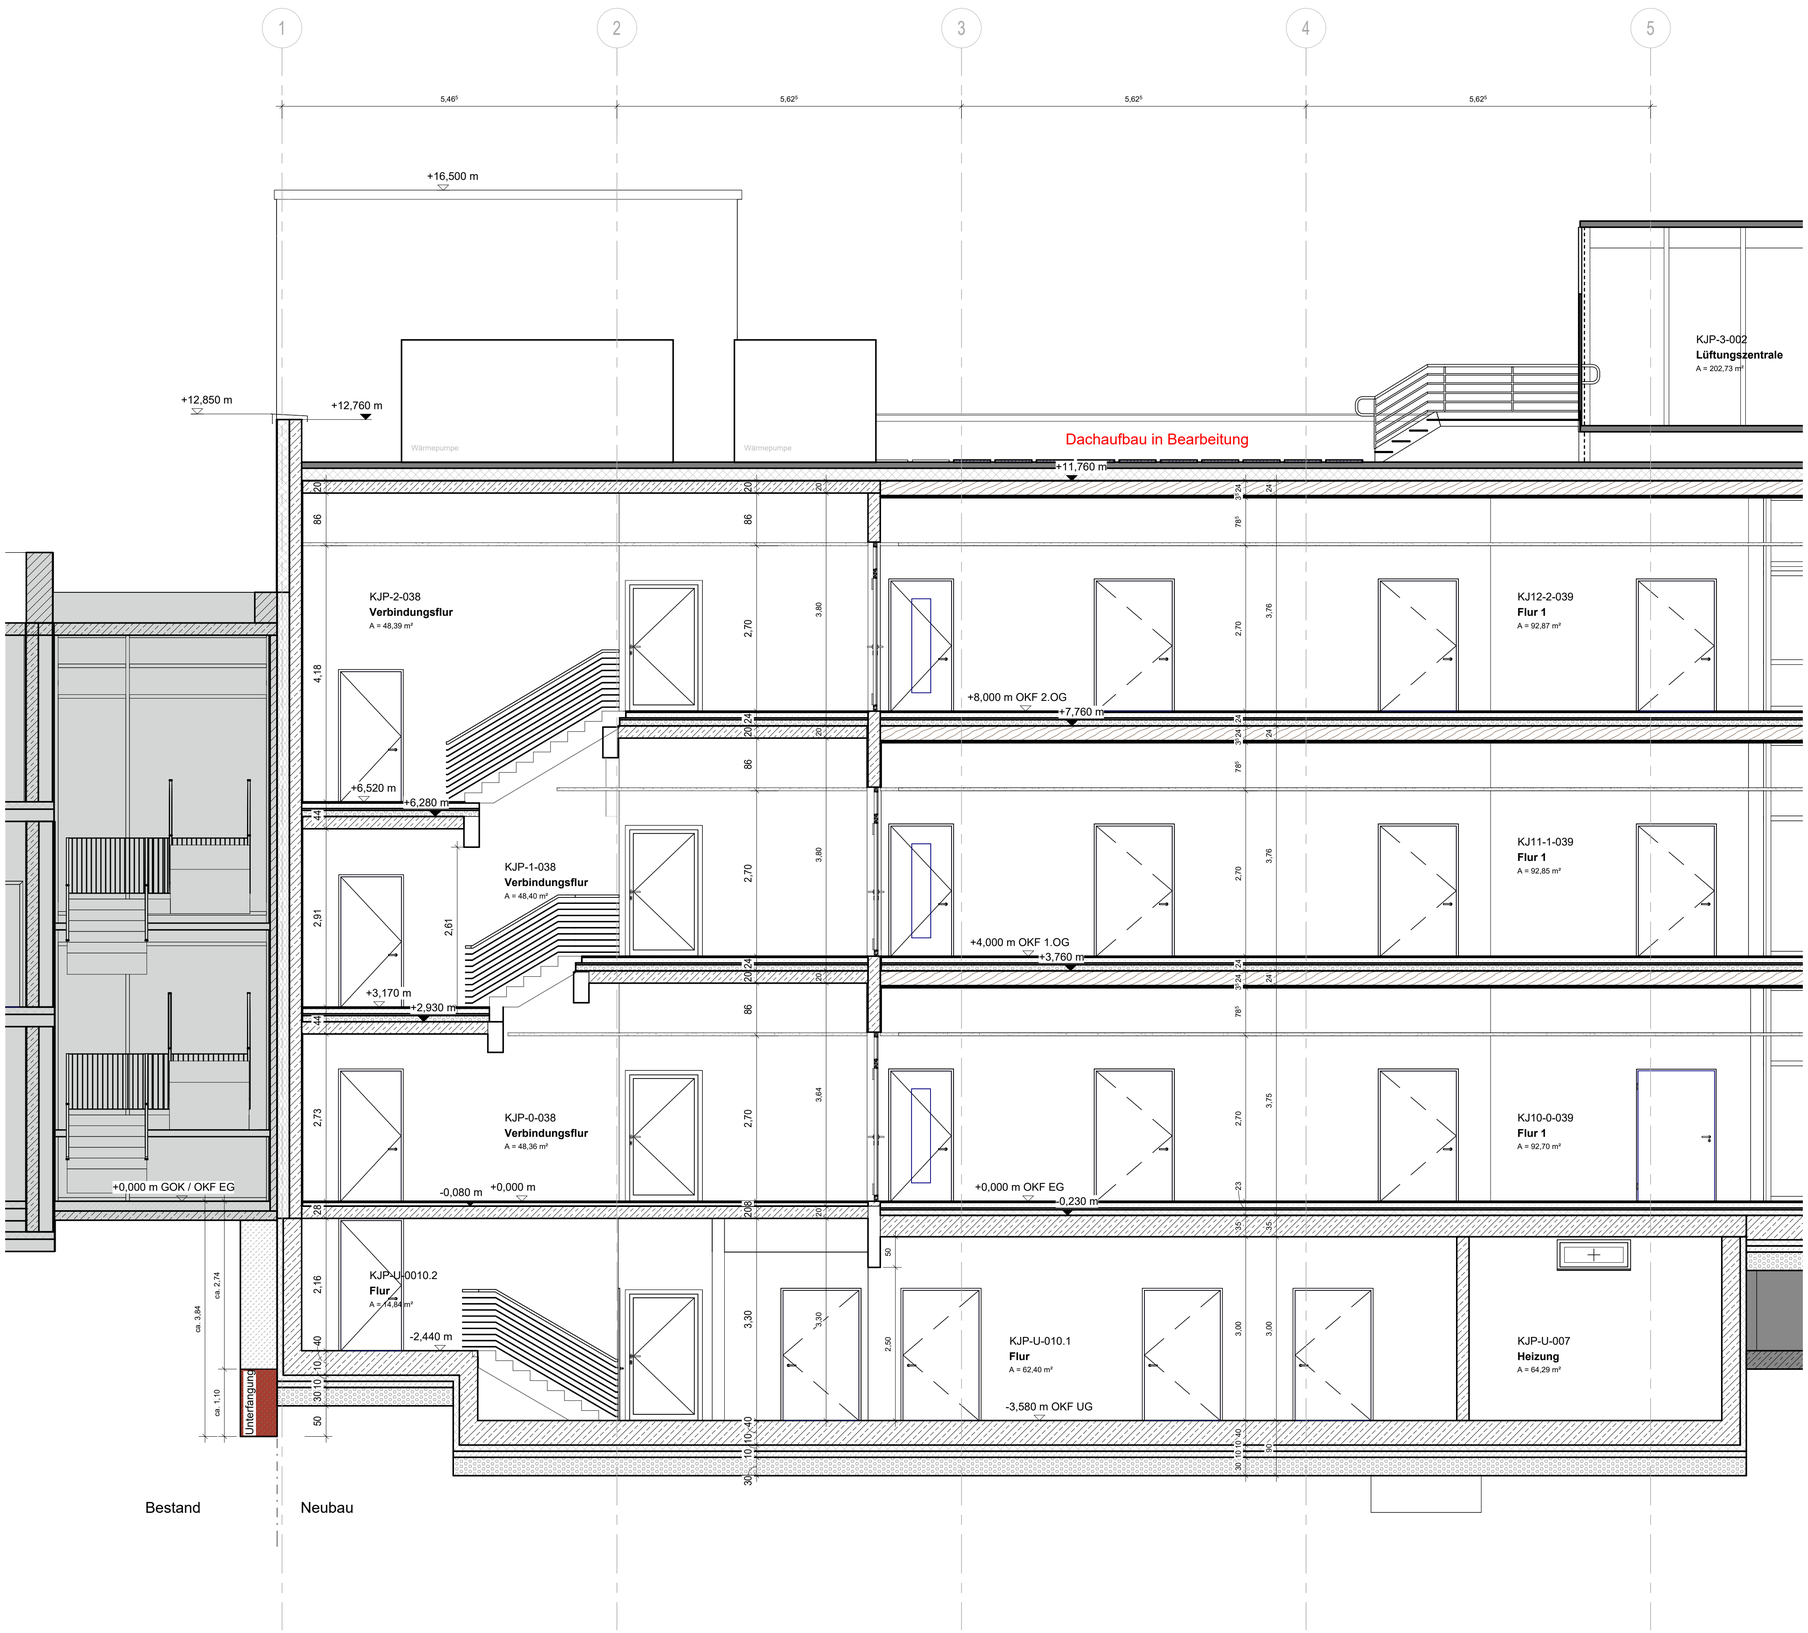


LEGENDE

HÖHE ÜBER NN: ≙ ±00.00

FERTIGKOTE (SCHNITT)	OK = OBERKANTE
ROHKOTE (SCHNITT)	UK = UNTERKANTE
ROHKOTE (GRUNDRISS)	WD = WANDDURCHBRUCH SWS = SENKRECHTER WANDSCHLITZ HWS = HORIZONTALER WANDSCHLITZ
STAHLBETON ORTBETON WU	DD = DECKENDURCHBRUCH
STAHLBETON ORTBETON	
FÜLLBETON C12/15	VOR DEM BETONIEREN DER GRÜNDUNG SIND DIE GRUND-LEITUNGEN ZU VERLEGEN ! ERDUNG UND LEERROHRE FÜR ELEKTRO WERDEN NACH ANGABE DES FACHINGENIEUR VERLEGT !
FERTIGTEIL	
MAUERWERK	
AUFGEHENDE BAUTEILE	H = HEIZUNG S = SANITÄR E = ELEKTRO L = LÜFTUNG
ALLE KANTEN BRECHEN 1.5 / 1.5	ET = EINBAUTEIL

Betonoberflächen siehe Leistungsverzeichnis

ALLE NICHT DARGESTELLTEN ARBEITSFUGEN LIEGEN FÜR DIE PLANUNG UND AUSFÜHRUNG IN DER VERANTWORTUNG DER AUSFÜHRENDEN FIRMA.

AUSSPARUNGEN UND EINBAUTEILE ZUR BEFESTIGUNG DER AUFZÜGE
SIND DEN PLÄNEN DES AUFZUGSHERSTELLERS ZU ENTNEHMEN!

DIE ANGABEN IM BODENGUTACHTEN UND IN DER STAT. BERECHNUNG SIND ZU BEACHTEN!

NACHTRÄGLICHE WANDDURCHBRÜCHE SIND MIT DEM TRAGWERKSPLANER ABZUSTIMMEN UND DURCH DEN PRÜFINGENIEUR ZU BESTÄTIGEN.

Dieser Plan gilt nur in Verbindung mit sämtlichen Ausführungsplänen des Architekten und der Fachingenieure.
Alle Maße sind vor Ort zu Prüfen, für die Richtigkeit ist der Ausführende verantwortlich.
Widersprüche und Abweichungen sind vor der Ausführung mit dem Architekten zu klären.


INDEX	DATUM	ÄNDERUNG	GEÄNDERT

Plannummer Objektplanung:
Projekt - Plannummer - Index - Planinhalt - Maßstab - Phase

S006_A203_00_Schnitte C_100_LPH5

Basisplan:

±0.00 ≙ 85.44 m ü. NHN

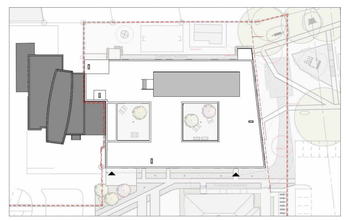

Projekt: **S006 - Erweiterungsneubau der Klinik für Kinder- und Jugendpsychiatrie und Schule im Klinikum**

Bauherr: Klinikum Lippe GmbH
Röntgenstraße 18
32756 Detmold

Objektplanung:
Assmann Beratende Planen GmbH
Willy-Brandt-Platz 18-19
D - 38102 Braunschweig
Fon +49 531 3901 - 0 Fax +49 531 3901 - 110

Arbeitsstand 08.10.2026

Zeichnung: **Schnitt C**

Projekt-Nr.:	303236	Planungsphase:	LPH5		
Blattgröße:	A0	gezeichnet:	CG	Datum:	08.10.2026
Maßstab:	1:100	geprüft:	MB	Datum:	

ASSMANN OP