


Ansicht Aussentreppe von Westen

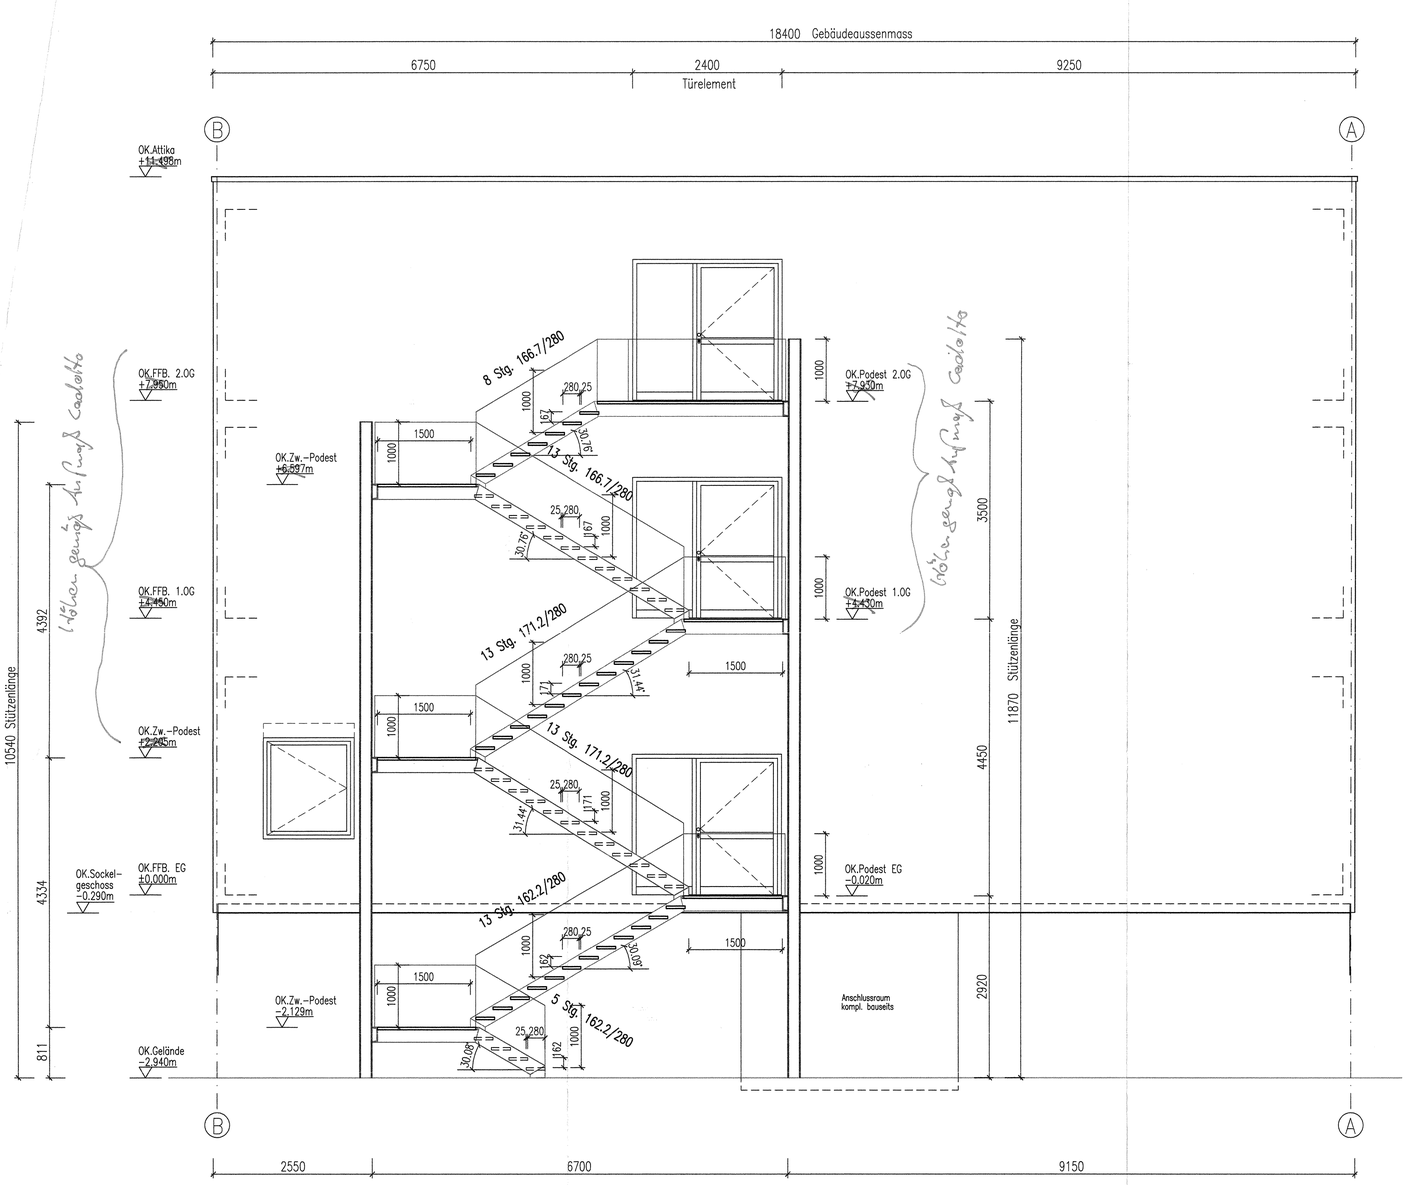


Grundriss SG

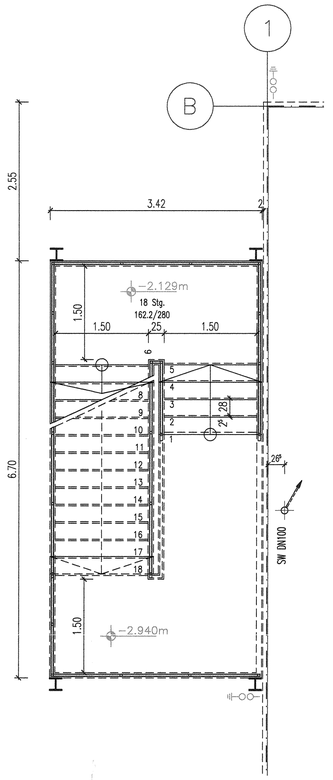


Grundriss EG

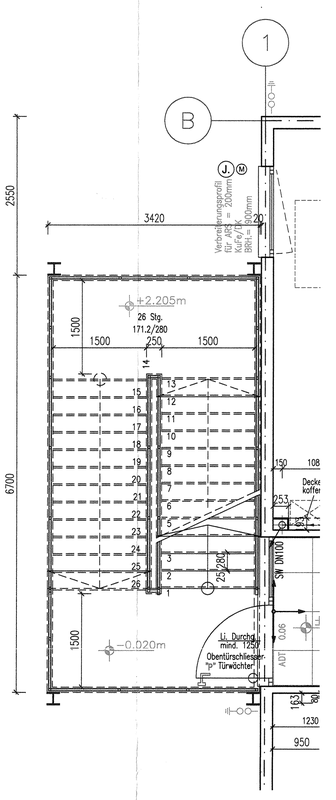


Grundriss 1.0G

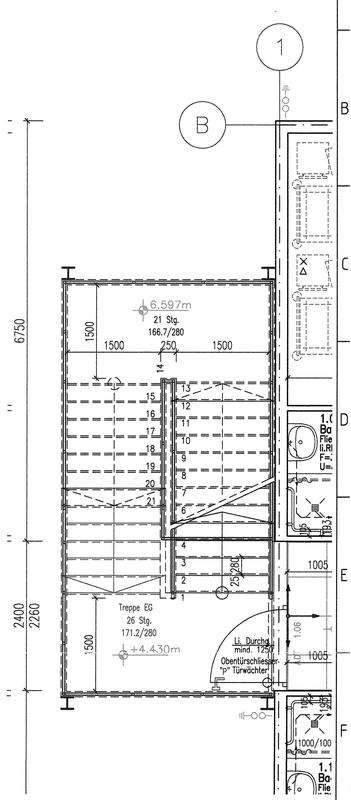

Grundriss 2.0G

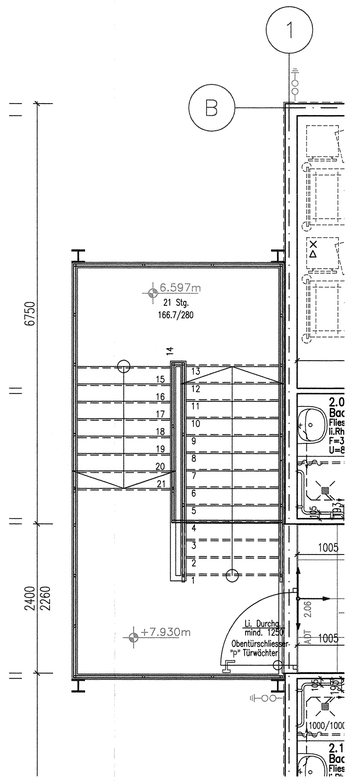

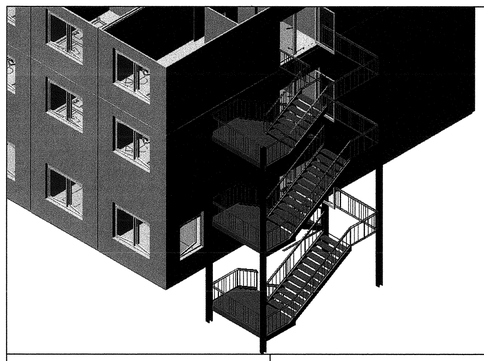

Plotdatum:	07.07.2006		
Papierformat:	Übergröße: ISO A1 (Hochformat)		

KLINIKUM LIPPE GmbH
Rintelner Str. 85, 32657 Lemgo
Tel.: 05261 / 26 - 0

cadolto

Gebäude - fix und vorgefertigt

CADOLTO Fertiggebäude GmbH & Co KG
Wachendorfer Str. 34 Postfach 25
D-90553 Cadolzburg bei Nürnberg
Tel: +49 (9103) 502-0 Fax: +49 (9103) 502-120
web: www.cadolto.com mail: info@cadolto.com

G	...	...	...
F	...	...	...
E	...	...	...
D	...	...	...
C	...	...	...
B	...	...	...
A	...	...	...
Index	Änderung:	Name:	Datum:

Gebäudetyp:	Krankenhaus		
Plantyp:	Werkplan		
Bauvorhaben:	KLL Umbau u. Erweiterung Haus 4 Klinikum Lippe-Lemgo 32657 Lemgo		
		gezeichnet:	Fr 06.07.06
		geprüft:	... ...
		Maßstab:	1:50
Planinhalt:	Aussentreppe	06727	WA007
Dateiname:	\\cdb\dfs\netzlaufwerke\Daten\Projekte\2006\06727-KHS Lippe-Lemgo\Technik\Werkplanung\CAD\Klinikum Lippe-Lemgo\Sheets\Werkplanung\06727-WA007 Aussentreppe.dwg		

Diese Zeichnung bleibt unser Eigentum und darf in keinem Fall ohne besondere Genehmigung vervielfältigt, abgezeichnet, noch dritten Personen weder im Original noch in Kopie mitgeteilt werden, gemäß den gesetzlichen Bestimmungen.