


Vertikal-Schnitt F-90

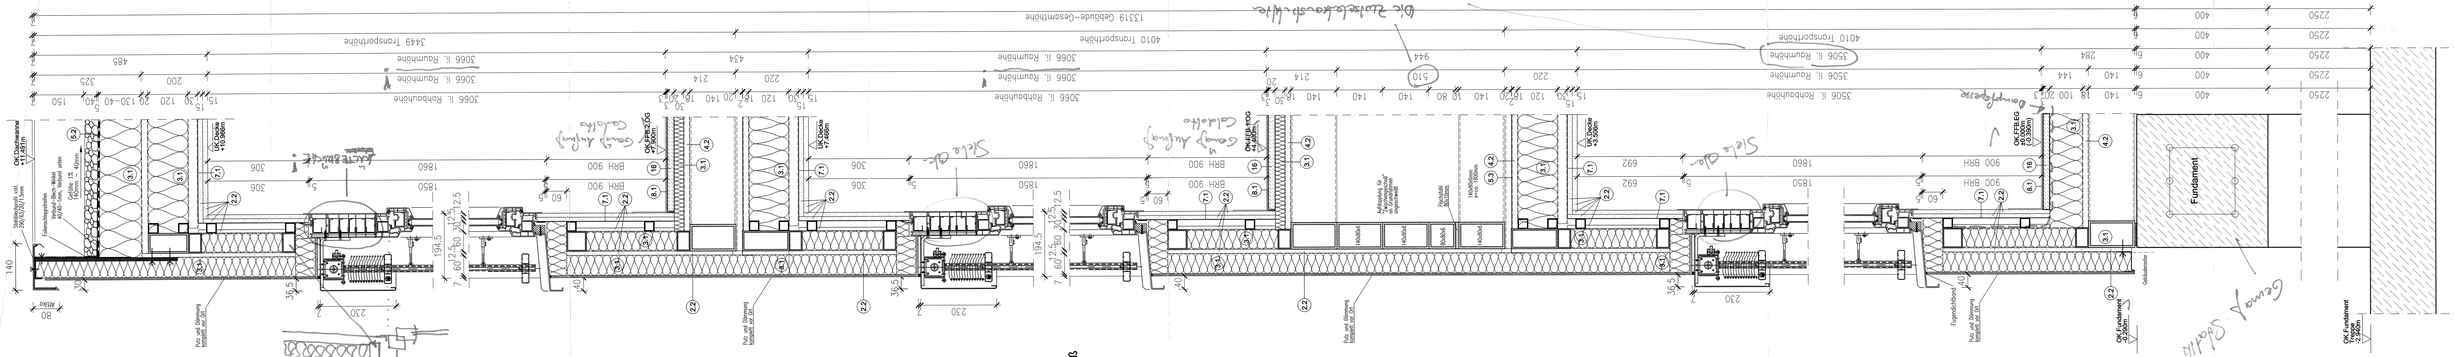



Vertikal-Schnitt Bodenanschluss zum best. Gebäude

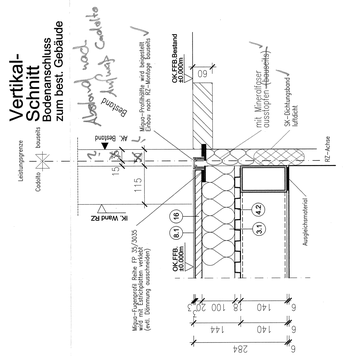

Horizontal-Schnitt Fassadenanschluß Fensterelemente

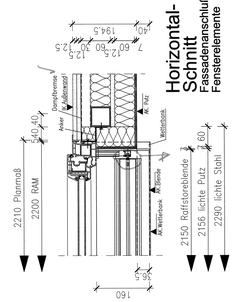

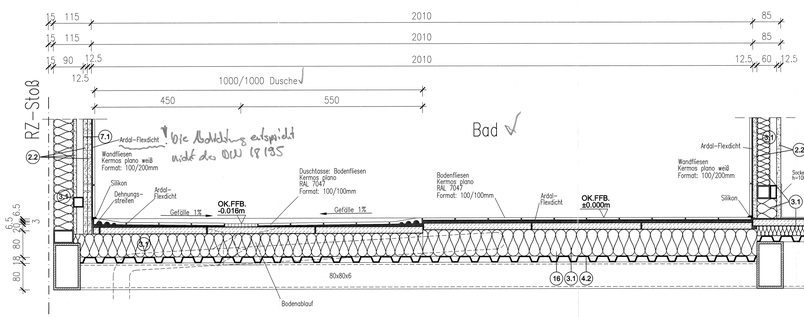

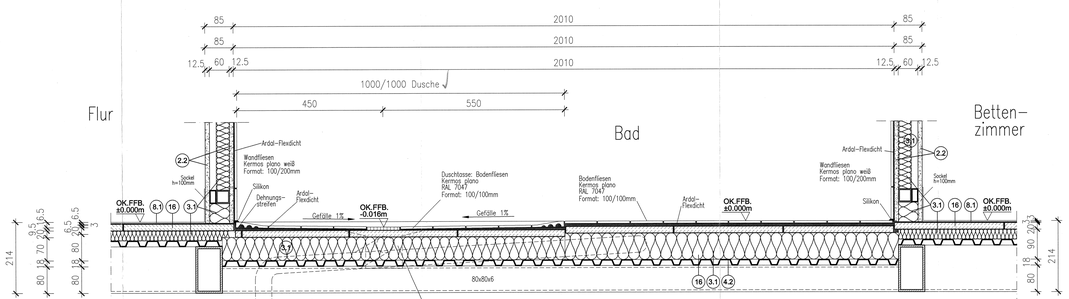

Die 2 Schnitte zeigen die Nasszellen der 2-Bettzimmer. Die Nasszellen der 1-Bettzimmer werden analog ausgeführt!

Der Plan ist nicht freigegeben!
Zur Freigabe neu vorlegen.

Plotdatum:	07.07.2006
Papierformat:	DIN A0-OQ (900.00 x 1189.00 MM)

cadolto
Gebäude - Fix und vorgefertigt
CADOLTO Fertiggebäude GmbH & Co KG
Nachweide 55 /4 Fenfeld 25
49324 Melle-Buer-Wellingholzhausen
Tel.+49 (0) 5422 / 9999-0 Fax+49 (0) 5422 / 999 99
mail@cadolto.com web.cadolto.com

Index	Änderung:	Name:	Datum:
G	...	--	--
F	...	--	--
E	...	--	--
D	...	--	--
C	...	--	--
B	...	--	--
A	...	--	--

Gebäudetyp: Krankenhaus

Plantyp: Werkplan

Diese Zeichnung bleibt unser Eigentum und darf in keinem Fall ohne ausdrückliche Genehmigung vervielfältigt, an dritte abgeschrieben, noch dritten Personen zweier Verwendung nicht zu Kenntnis zugänglich worden, gemäß den gesetzlichen Bestimmungen.

Bauvorhaben: KLL Umbau u. Erweiterung Haus 4
Klinikum Lippe-Lemgo
32657 Lemgo

	Name:	Datum:
gezeichnet:	Tp	06.07.06
geprüft:	--	--
Maßstab:	1:5	

Planinhalt: Schemaschnitt

06727 WA008

Dateiname: \\cdc-fil\cadolto\Archiv\Daten\Projekte\2006\06727-KHS Lippe-Lemgo\Technik\Werkplanung\CAD\Bilder\Lippe-Lemgo\Bilder\Schemaschnitt.dwg