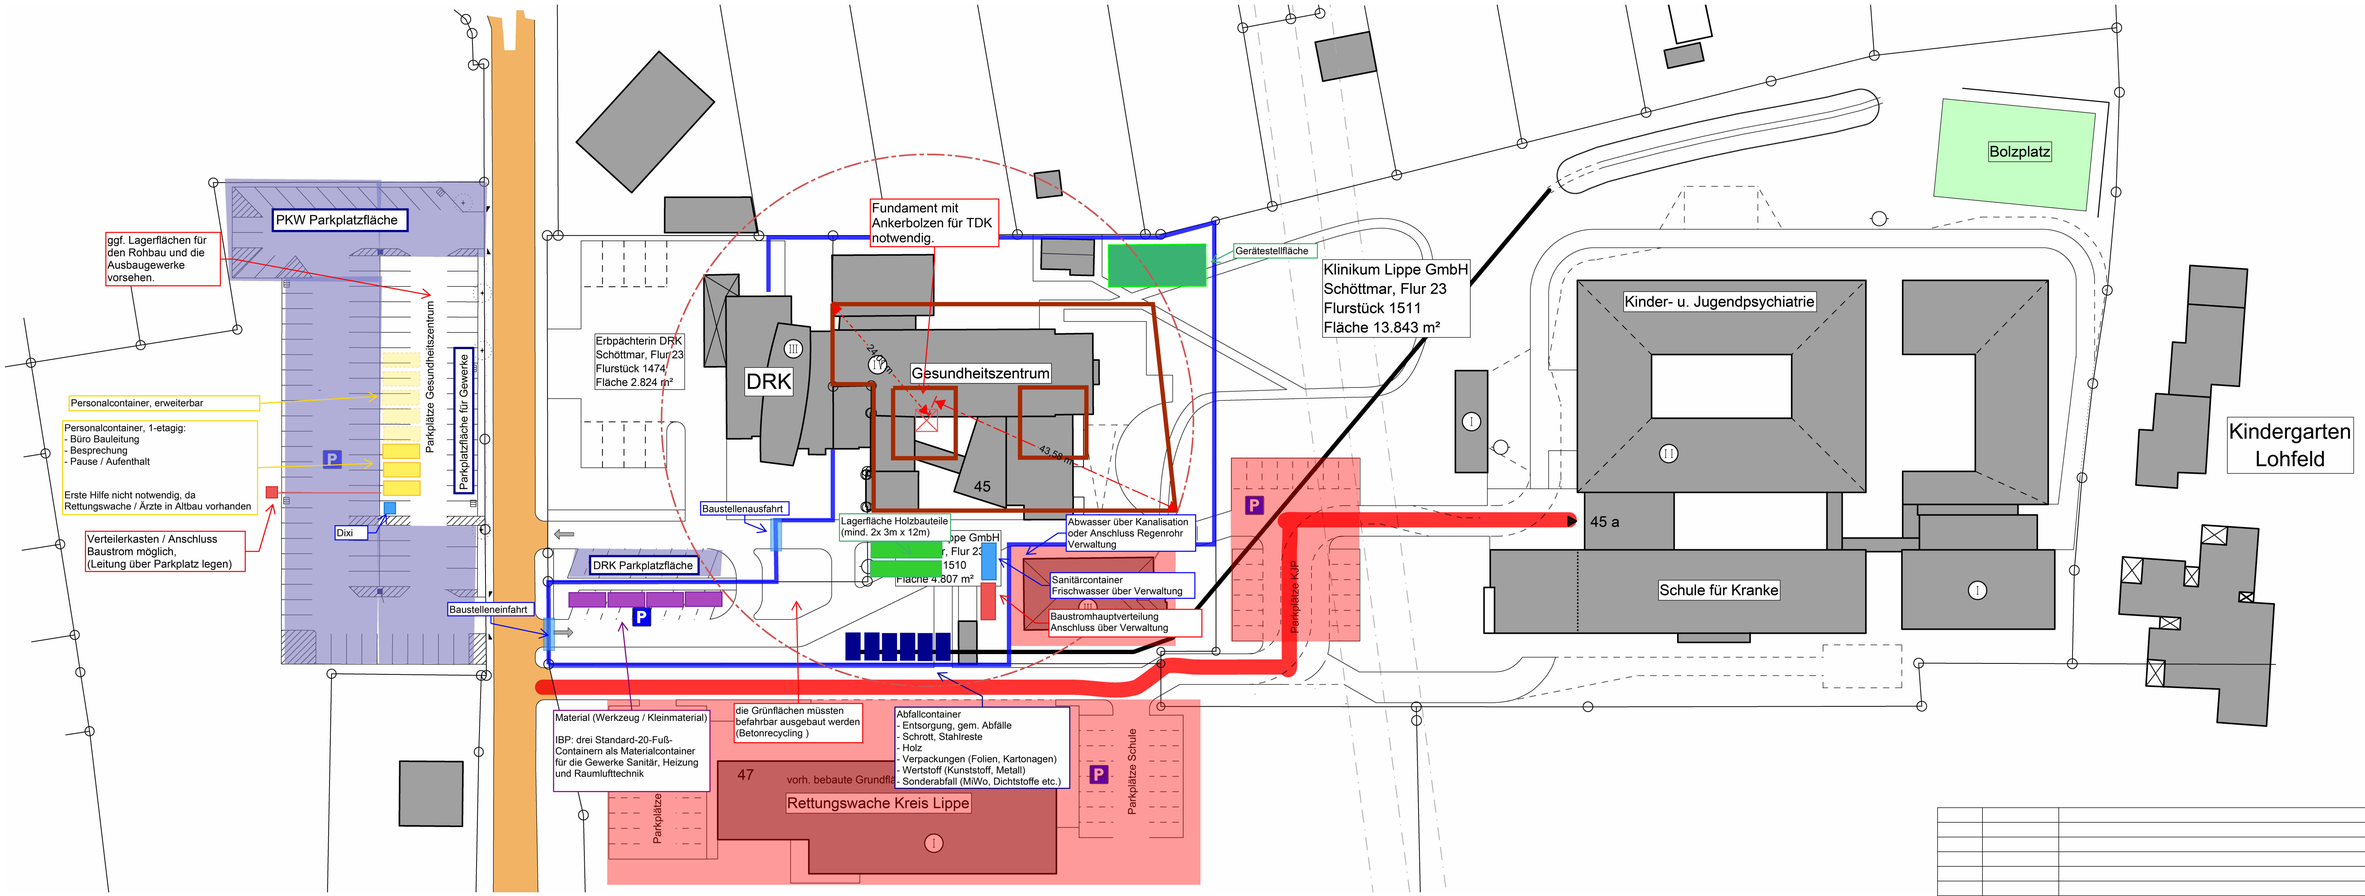

INDEX	DATUM	ÄNDERUNG	GEÄNDERT

Plannummer Objektplanung:
Projekt - Plannummer - Index - Planinhalt - Maßstab - Phase

S006_A003_b_BE-Plan_500_LPH3

Basisplan:

±0.00 ≙ 85.44 m ü. NHN

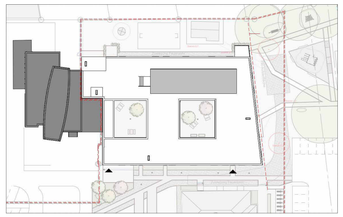

Projekt:
S006 - KJP Neubau 2

Bauherr:
Klinikum Lippe GmbH
Röntgenstraße 18
32756 Detmold

Objektplanung:
Assmann Beraten + Planen GmbH
Willy-Brandt-Platz 18-19
D - 38102 Braunschweig
Fon +49 531 3901 - 0 Fax +49 531 3901 - 110

Zeichnung:
Baustelleneinrichtungsplan

Projekt-Nr.:	303236	Planungsphase:	LPH3		
Blattgröße:	A2	gezeichnet:	CG	Datum:	04.08.2026
Maßstab:	1:500	geprüft:	MB	Datum:	04.08.2026

ASSMANN OP