


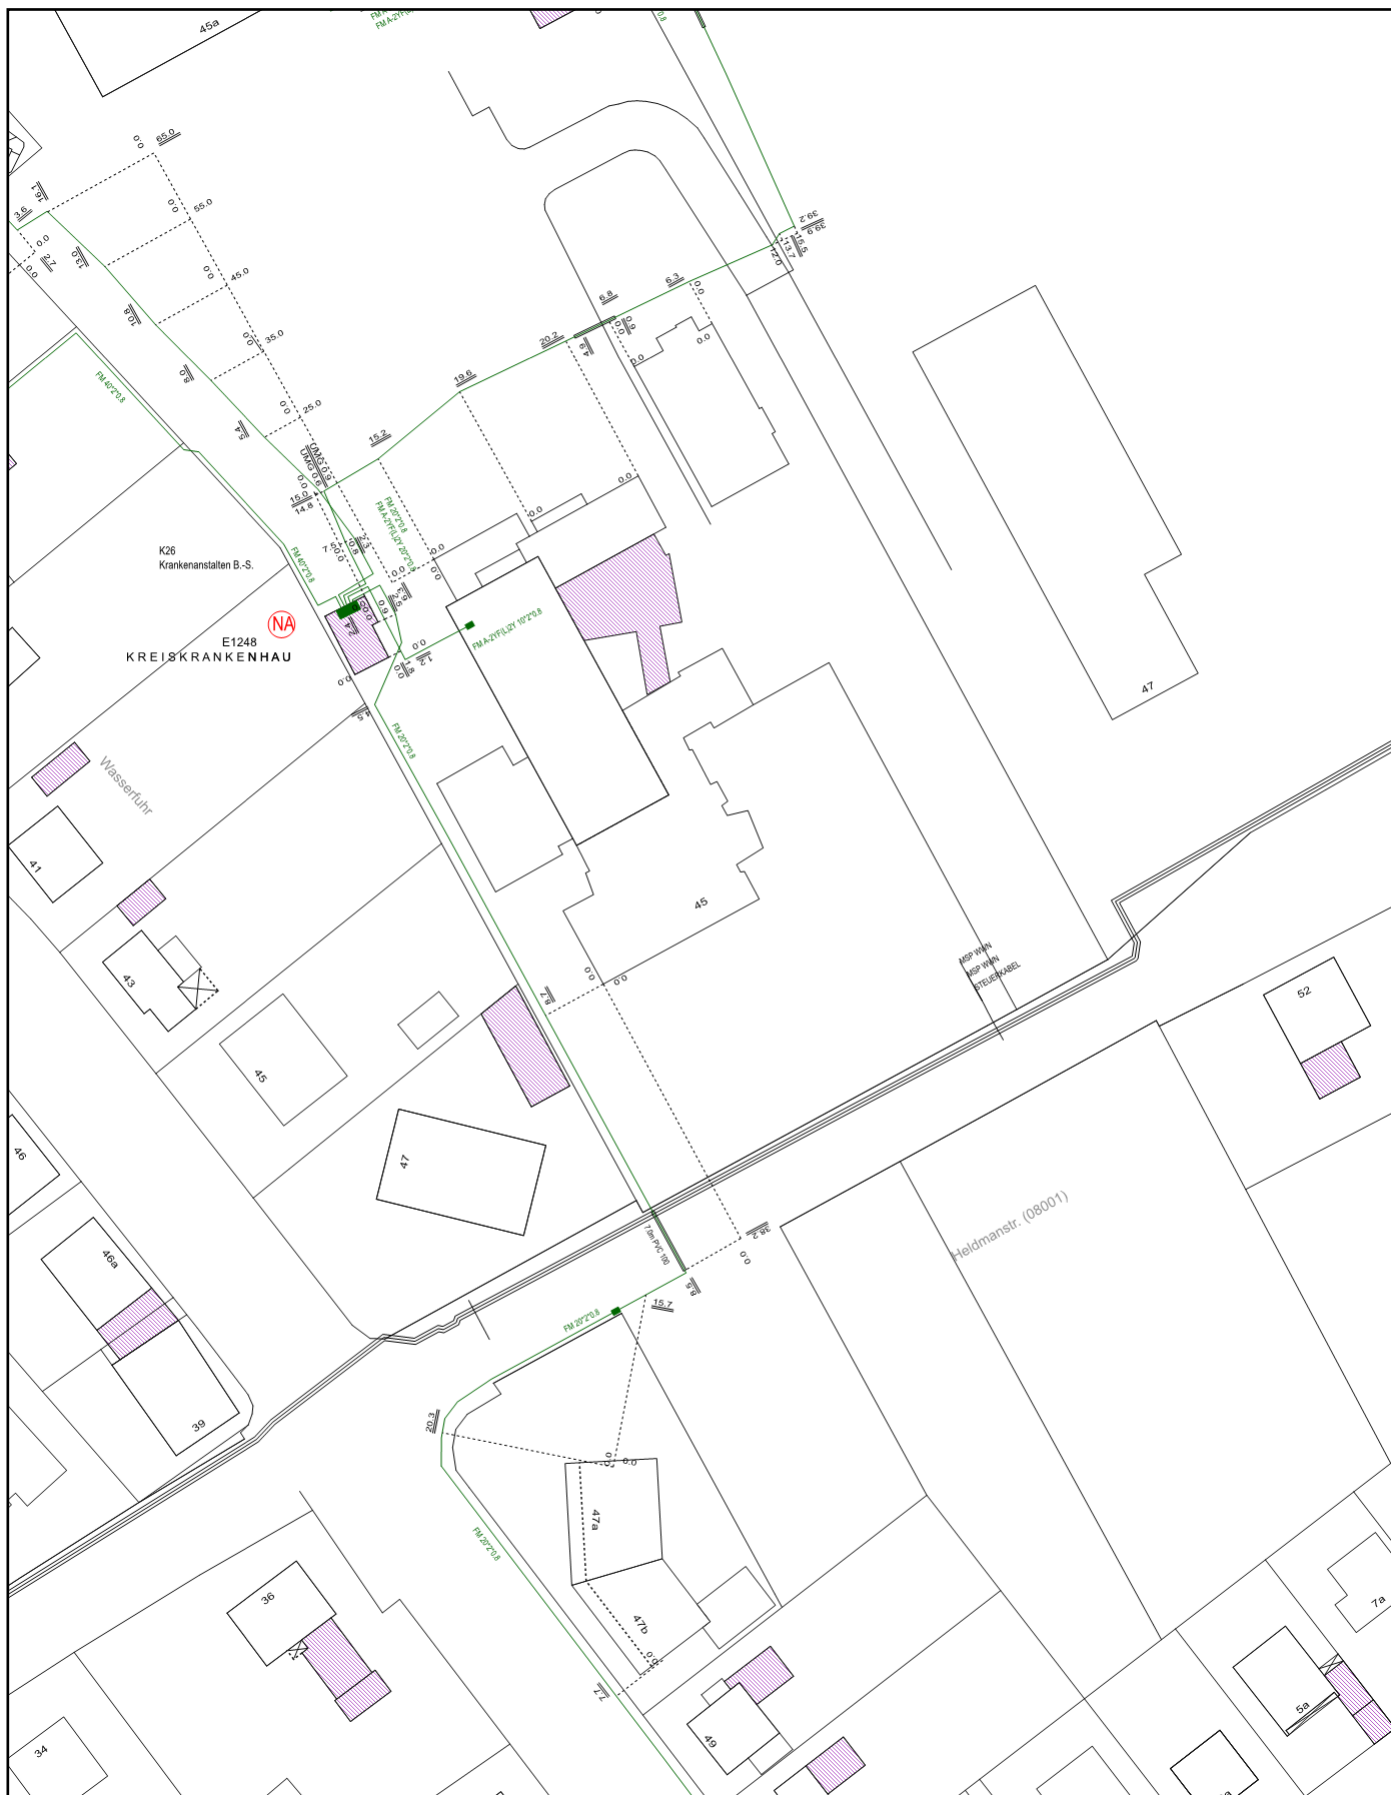

Planauskunft (Zeichenerklärung siehe beigefügte Legende)

Stadtwerke Bad Salzufen GmbH, Uferstr. 36-44, 32108 Bad Salzufen
Tel.: 05222/8080

Projekt-Titel:

Erstellungszeit: 10.03.2026 12:21:27

Vorgangsnummer: 20260310_0006_V01

Blatt: 1

Zentraladresse: Bad Salzufen Heldmanstr. (08001) 45

Maßstab:

Sparte:

1 : 1000


Strom Fernmelde

Die Angaben im Plan erfolgen unter Ausschluss jeder Haftung, insbesondere ist der Einwand des Mitverschuldens ausgeschlossen. Versorgungsanlagen, die sich im Planungs- oder Ausführungsstadium befinden, sowie stillgelegte Versorgungsleitungen, sind nicht dargestellt.

Quelle der Katasterdaten: Auszug aus den Geobasisdaten der Vermessungs- und Katasterverwaltung Kreis Lippe



STADTWERKE
BAD SALZUFLEN

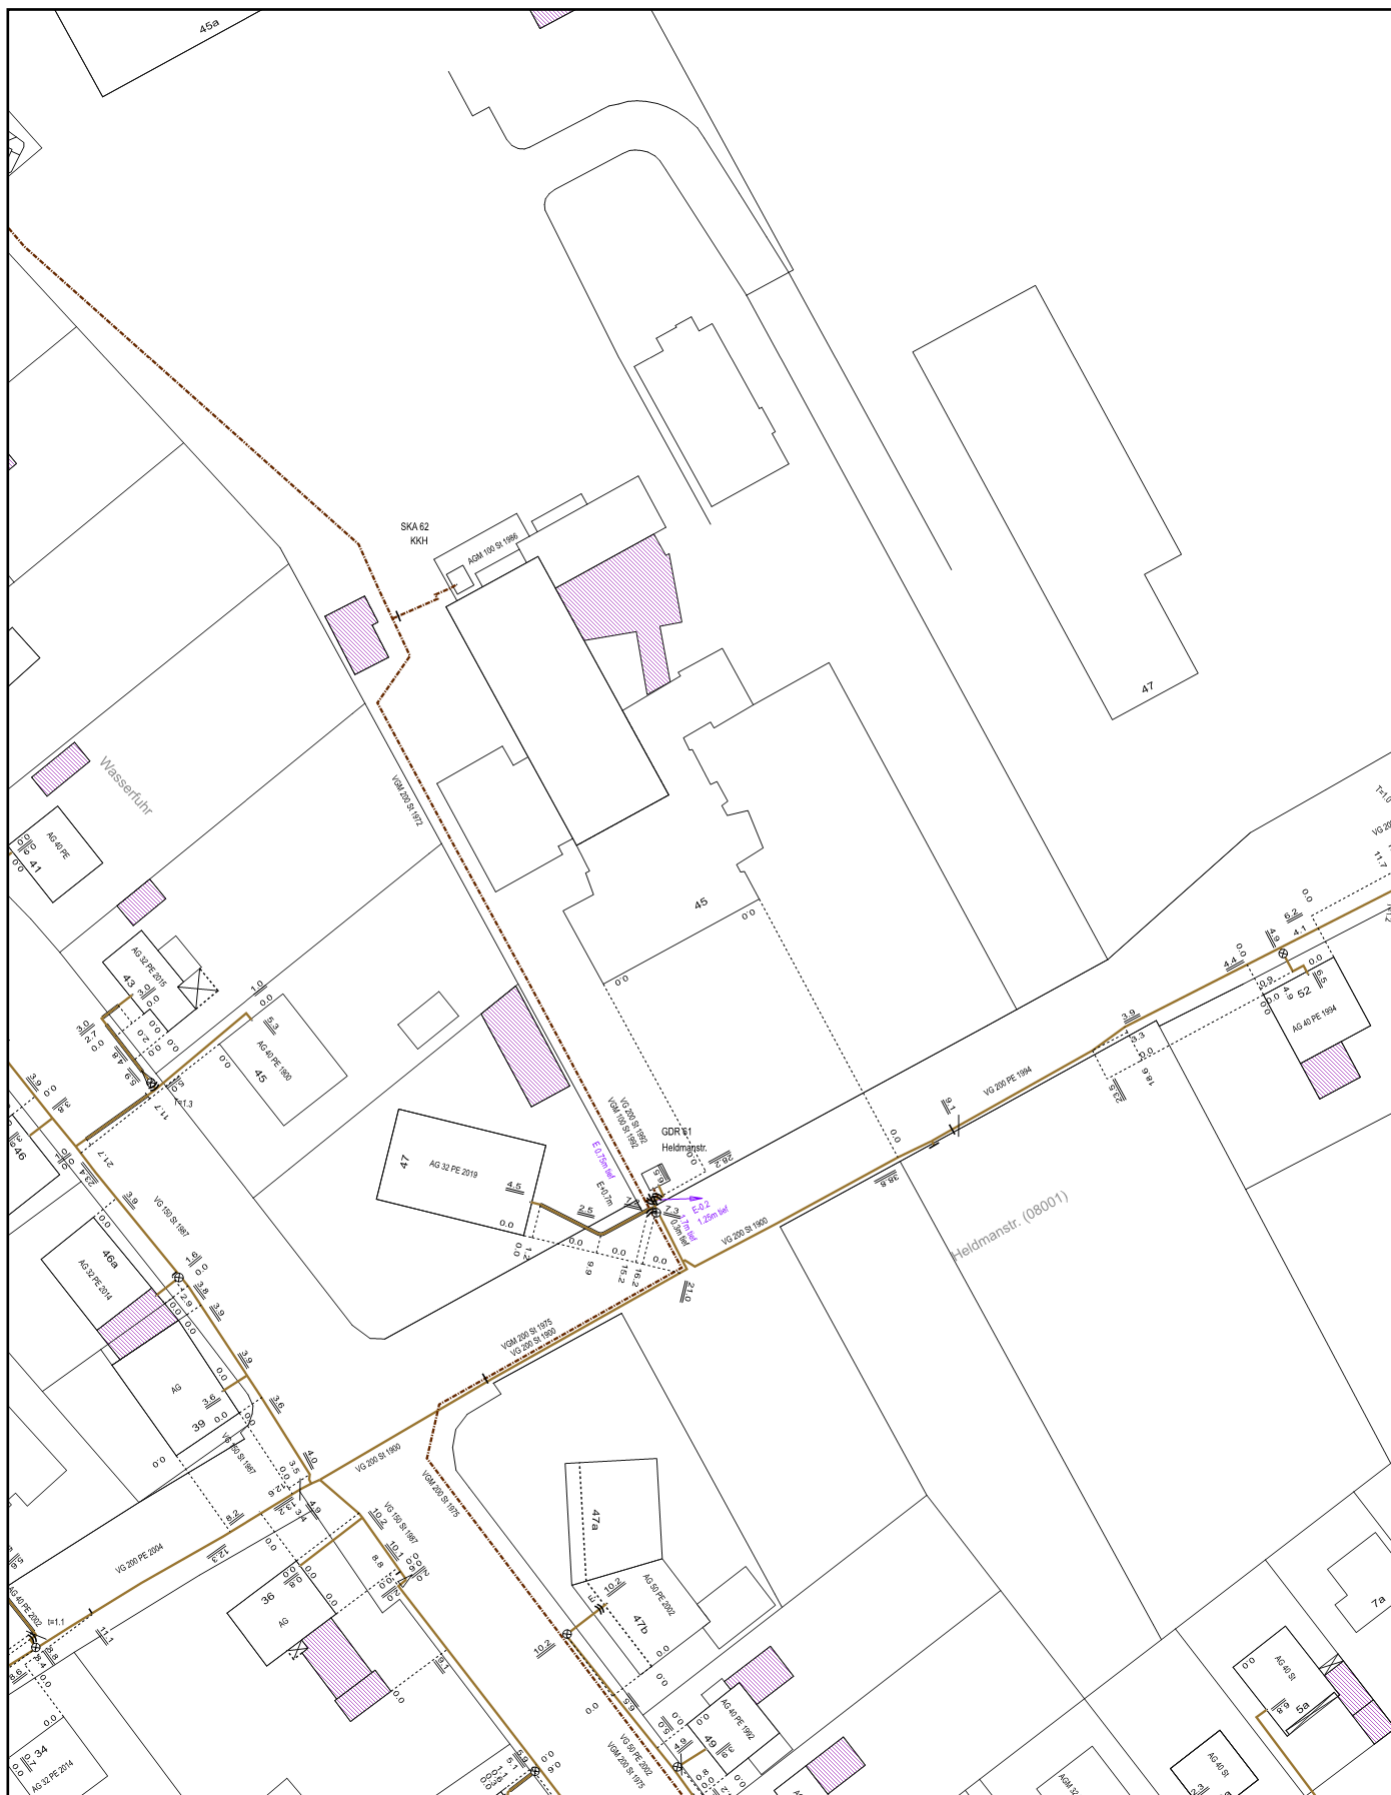

Planauskunft (Zeichenerklärung siehe beigefügte Legende)

Stadtwerke Bad Salzufen GmbH, Uferstr. 36-44, 32108 Bad Salzufen
Tel.: 05222/8080

Projekt-Titel:

Die Angaben im Plan erfolgen unter Ausschluss jeder Haftung, insbesondere ist der Einwand des Mitverschuldens ausgeschlossen. Versorgungsanlagen, die sich im Planungs- oder Ausführungsstadium befinden, sowie stillgelegte Versorgungsleitungen, sind nicht dargestellt.

Quelle der Katasterdaten: Auszug aus den Geobasisdaten der Vermessungs- und Katasterverwaltung Kreis Lippe

Erstellungszeit: 10.03.2026 12:21:27

Vorgangsnummer: 20260310_0006_V01

Blatt: 1

Zentraladresse: Bad Salzufen Heldmanstr. (08001) 45

Maßstab:


Sparte:

1 : 1000

Gas ND



STADTWERKE
BAD SALZUFLEN

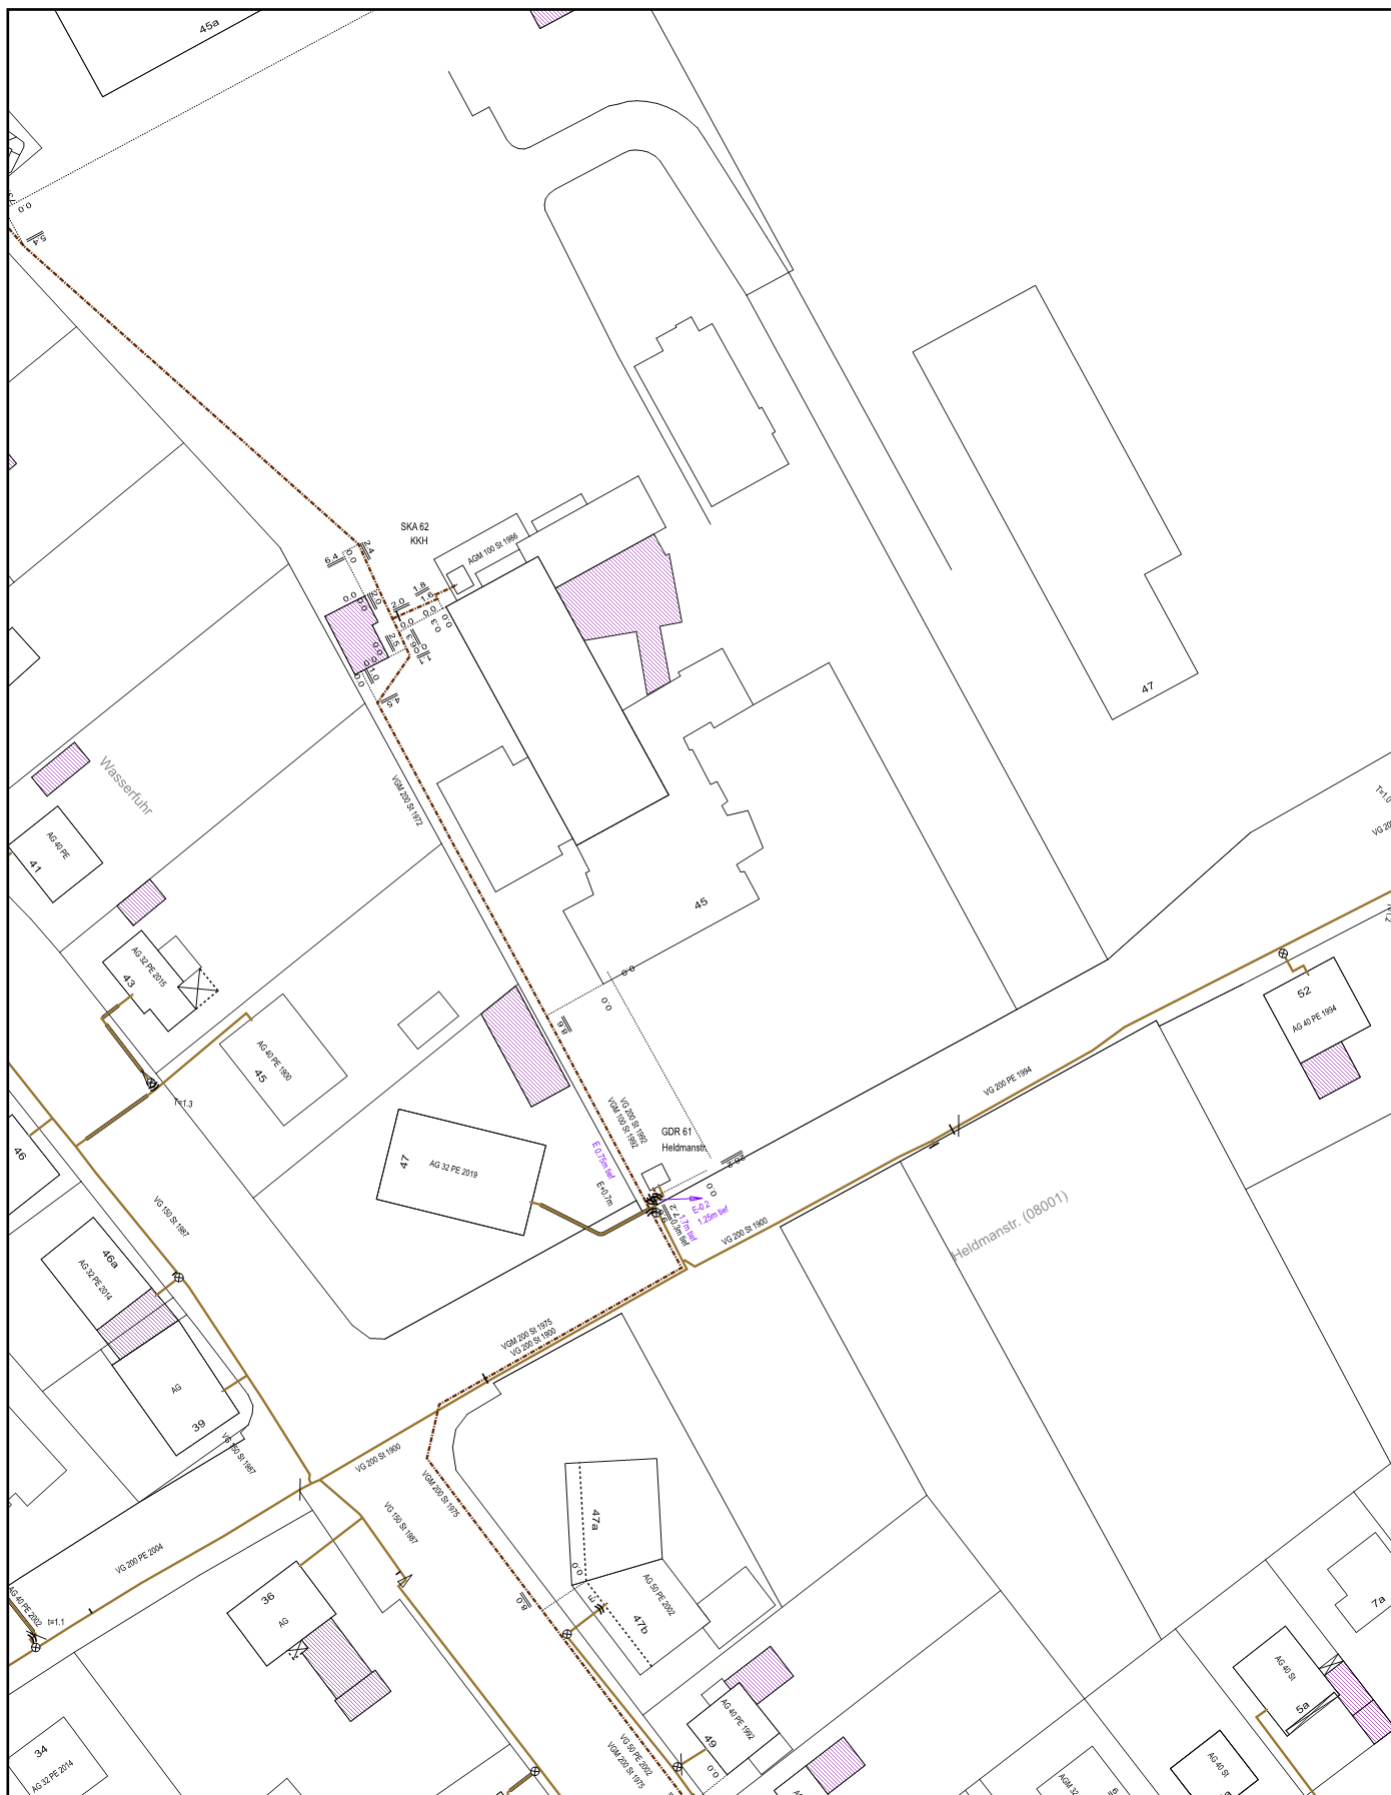

Planauskunft (Zeichenerklärung siehe beigefügte Legende)

Stadtwerke Bad Salzufen GmbH, Uferstr. 36-44, 32108 Bad Salzufen
Tel.: 05222/8080

Projekt-Titel:

Die Angaben im Plan erfolgen unter Ausschluss jeder Haftung, insbesondere ist der Einwand des Mitverschuldens ausgeschlossen. Versorgungsanlagen, die sich im Planungs- oder Ausführungsstadium befinden, sowie stillgelegte Versorgungsleitungen, sind nicht dargestellt.

Quelle der Katasterdaten: Auszug aus den Geobasisdaten der Vermessungs- und Katasterverwaltung Kreis Lippe

Erstellungszeit: 10.03.2026 12:21:27

Vorgangsnummer: 20260310_0006_V01

Blatt: 1

Zentraladresse: Bad Salzufen Heldmanstr. (08001) 45

Maßstab:


Sparte:

1 : 1000

Gas HD/MD



STADTWERKE
BAD SALZUFLEN

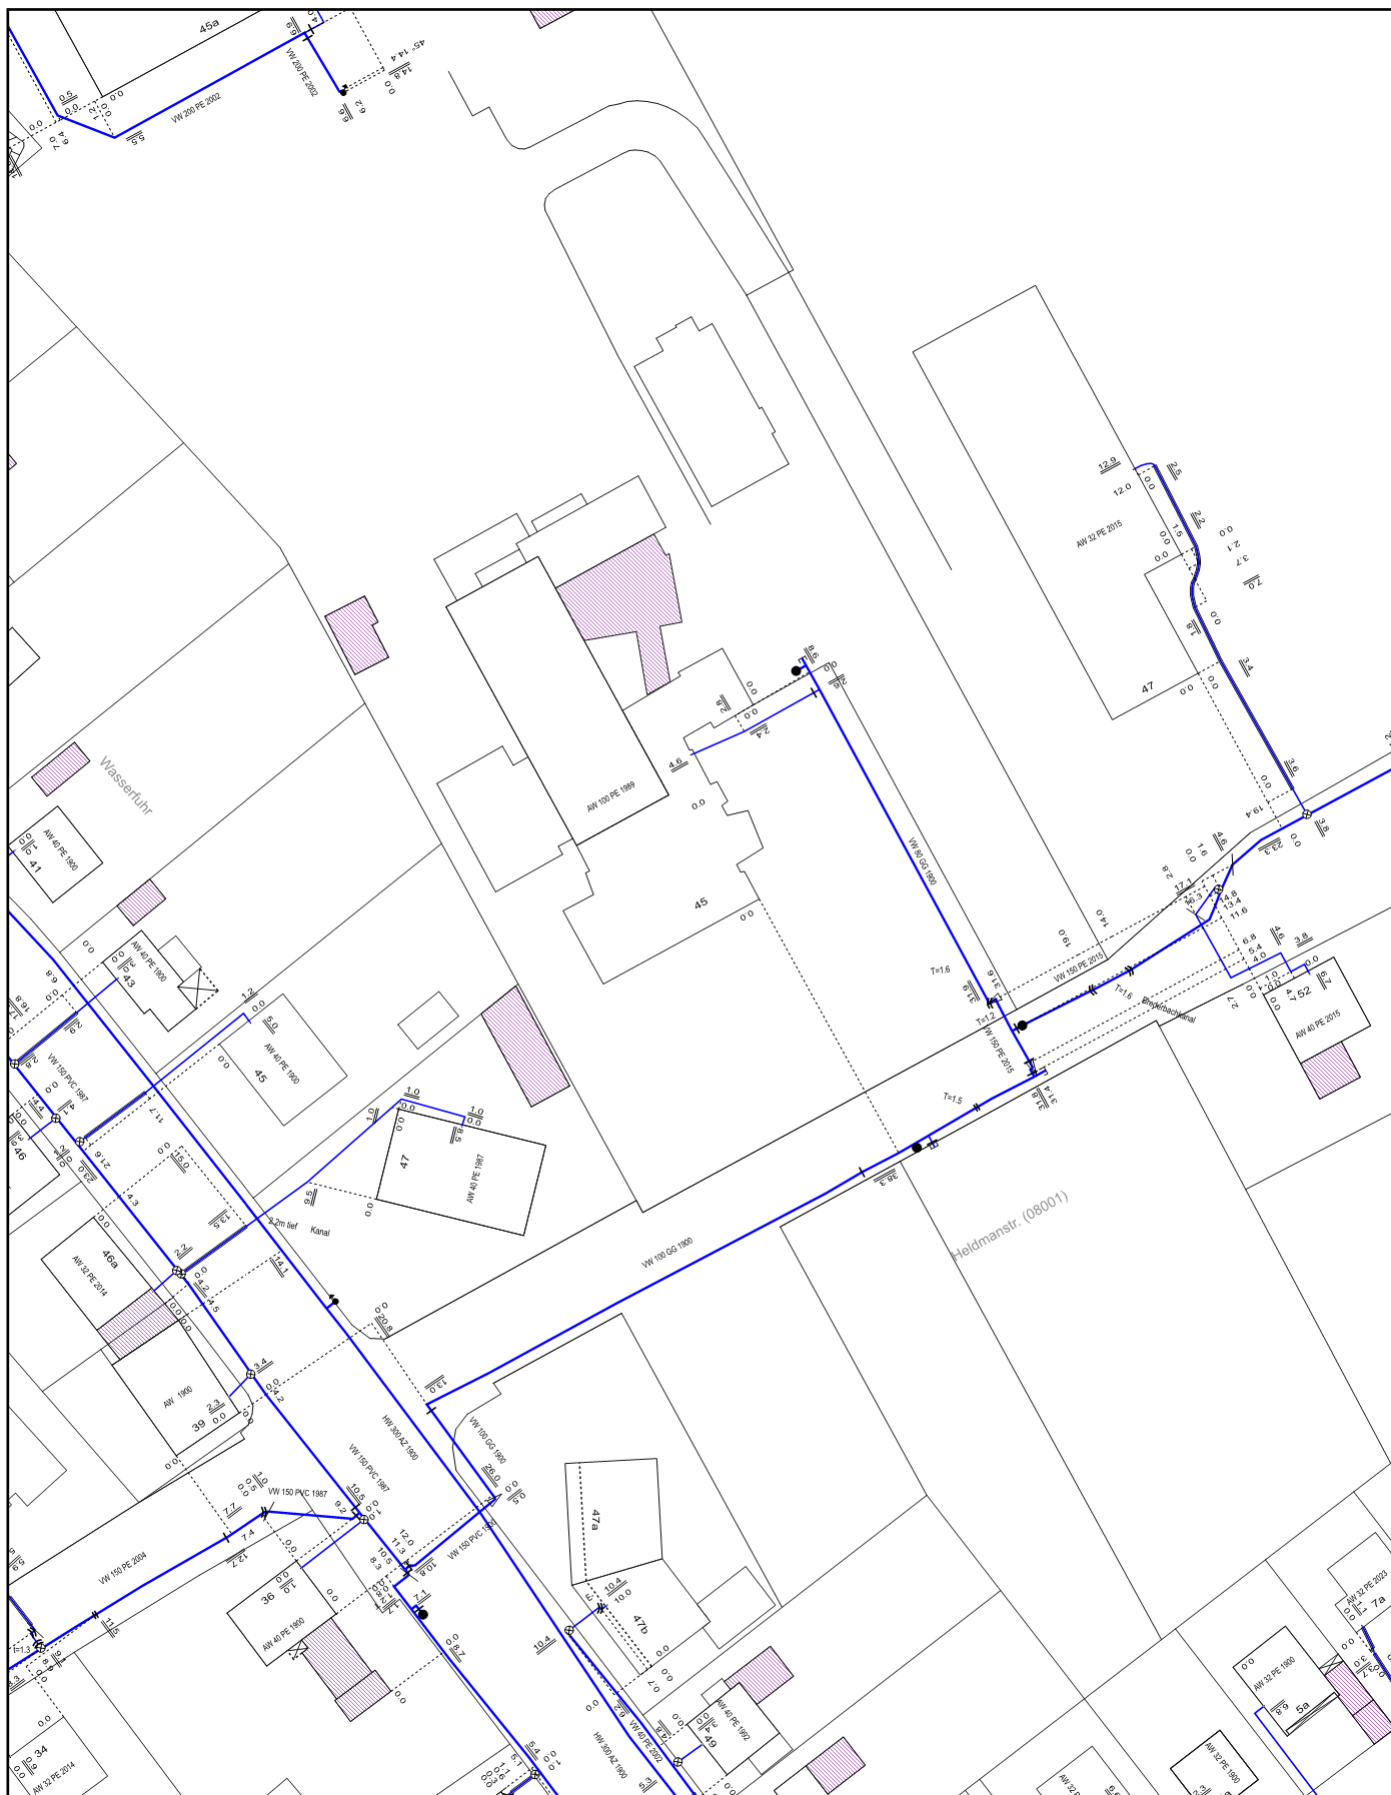

Planauskunft (Zeichenerklärung siehe beigefügte Legende)

Stadtwerke Bad Salzufen GmbH, Uferstr. 36-44, 32108 Bad Salzufen
Tel.: 05222/8080

Projekt-Titel:

Die Angaben im Plan erfolgen unter Ausschluss jeder Haftung, insbesondere ist der Einwand des Mitverschuldens ausgeschlossen. Versorgungsanlagen, die sich im Planungs- oder Ausführungsstadium befinden, sowie stillgelegte Versorgungsleitungen, sind nicht dargestellt.

Quelle der Katasterdaten: Auszug aus den Geobasisdaten der Vermessungs- und Katasterverwaltung Kreis Lippe

Erstellungszeit: 10.03.2026 12:21:27

Vorgangsnummer: 20260310_0006_V01

Blatt:1

Zentraladresse: Bad Salzufen Heldmanstr. (08001) 45

Maßstab:

Sparte:

1 : 1000

Wasser



STADTWERKE
BAD SALZUFLEN

