

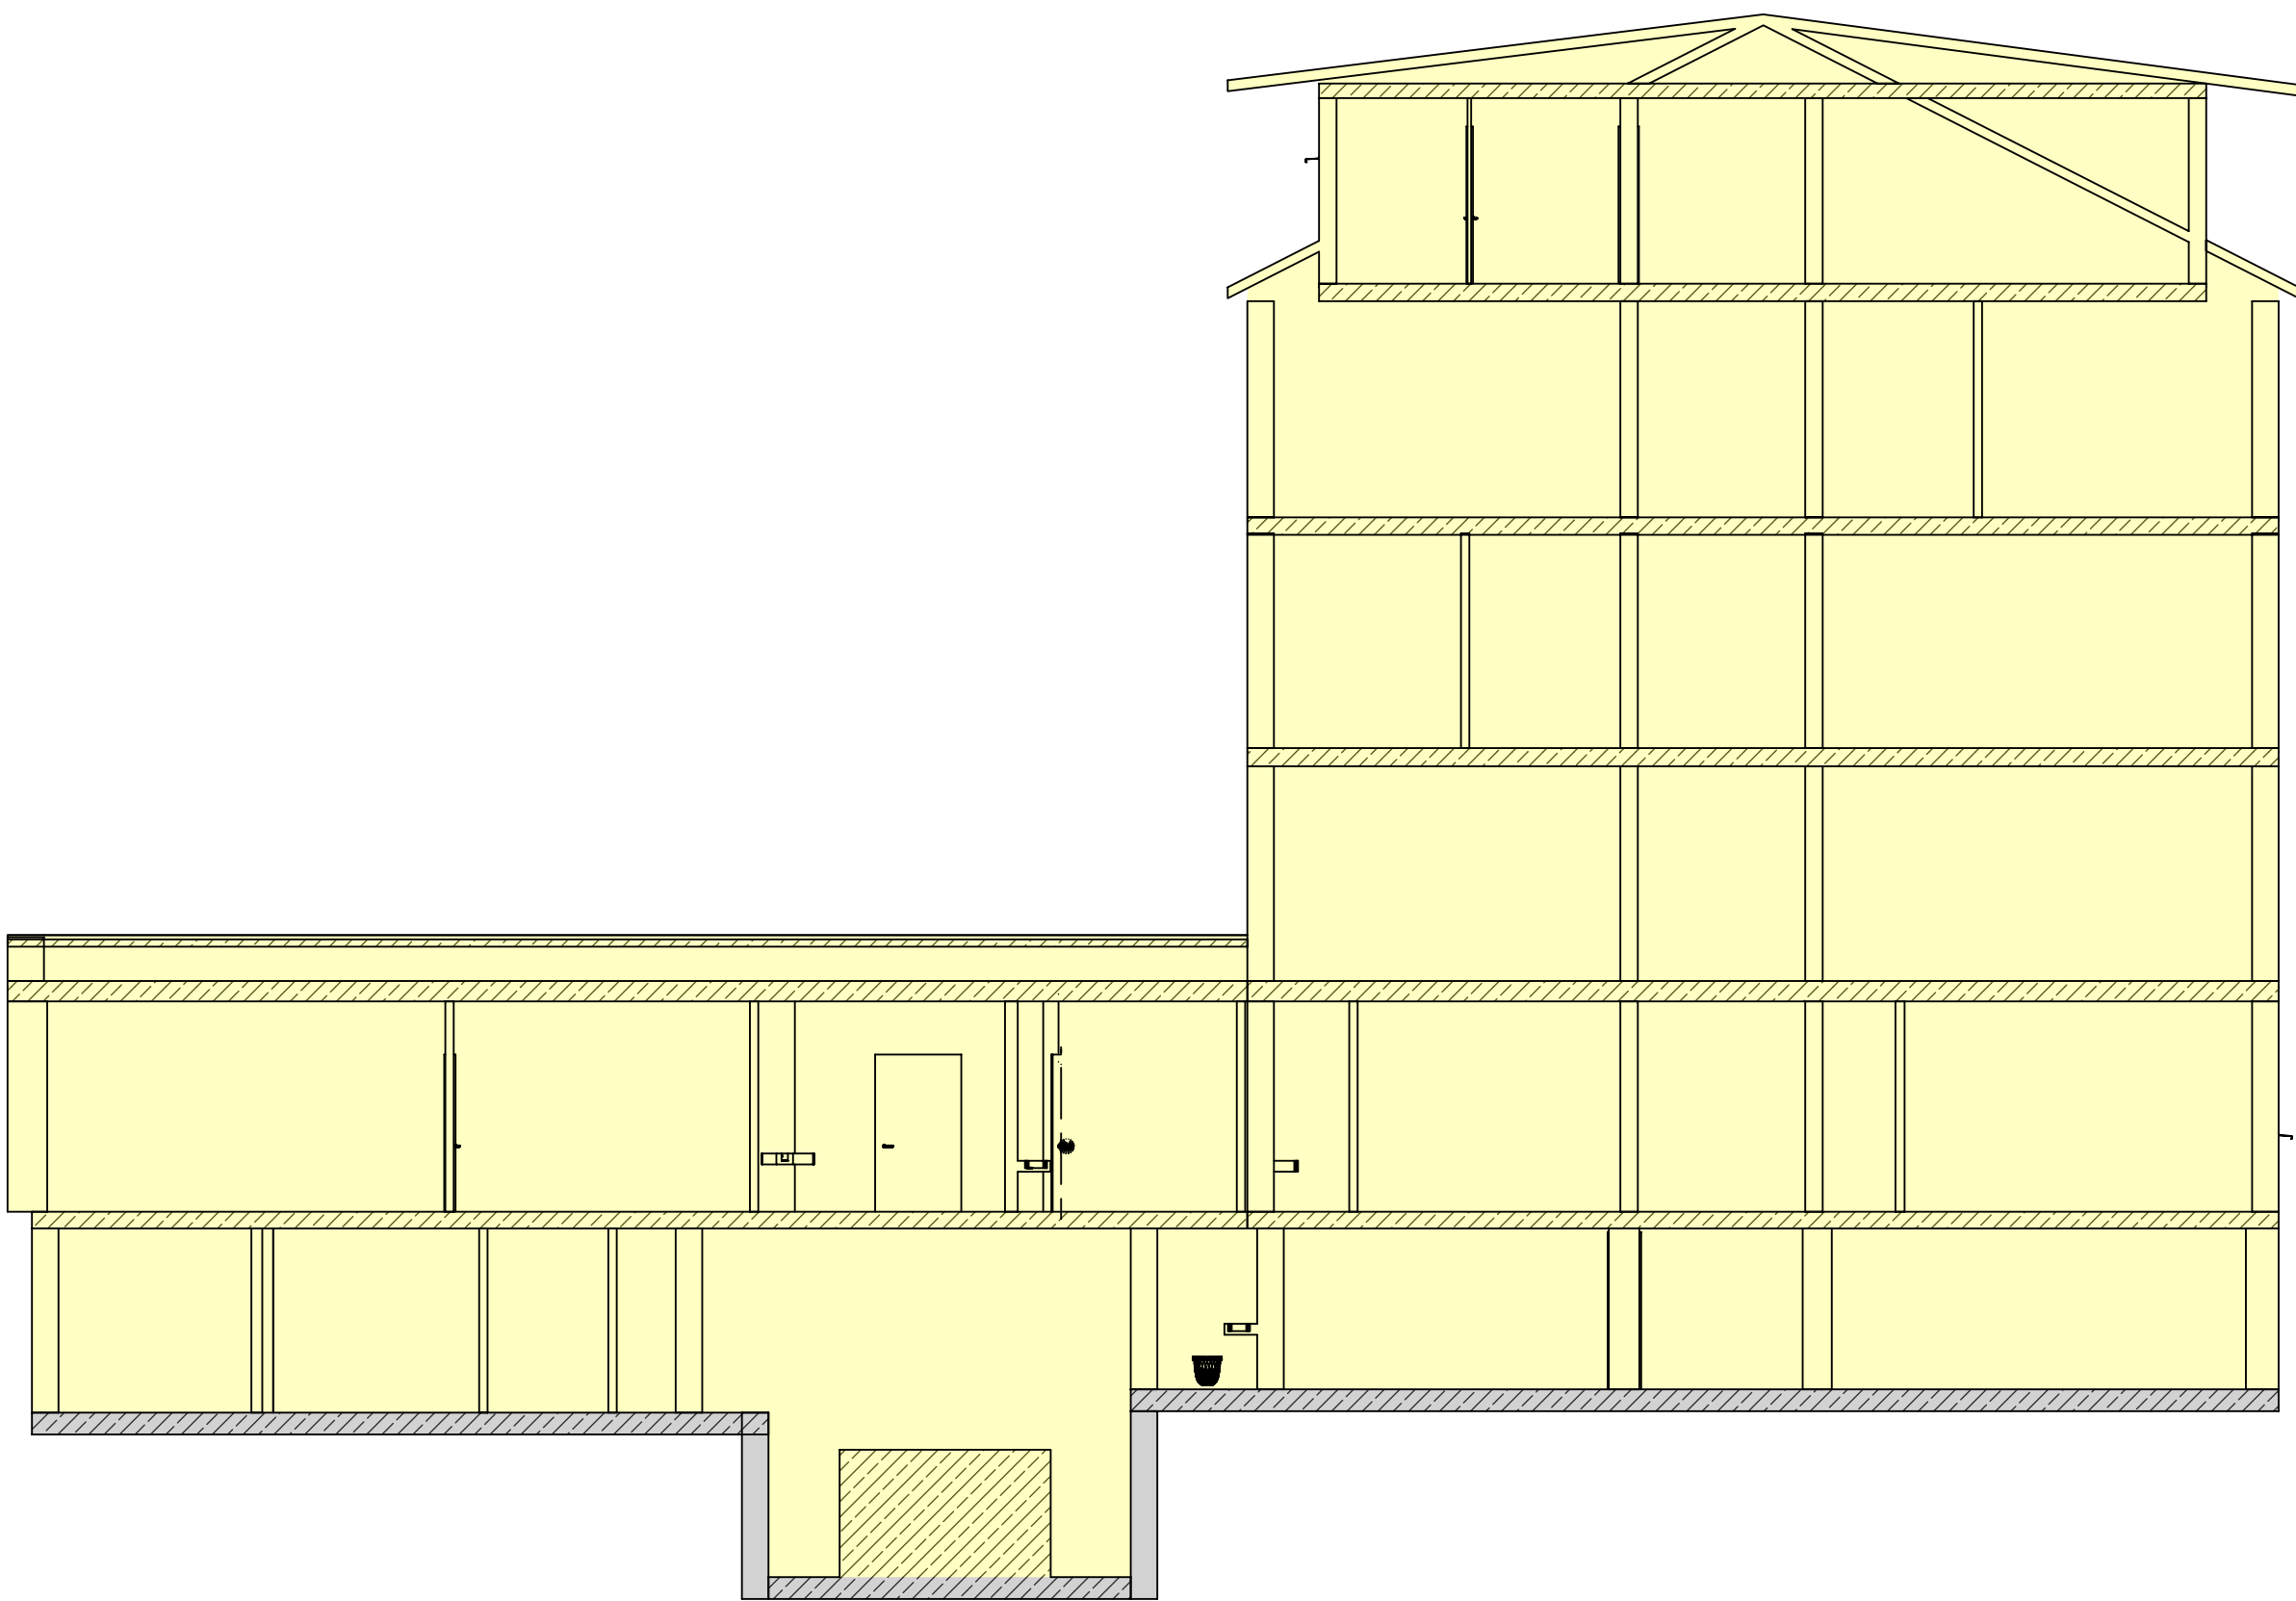


Schnitt 5-5

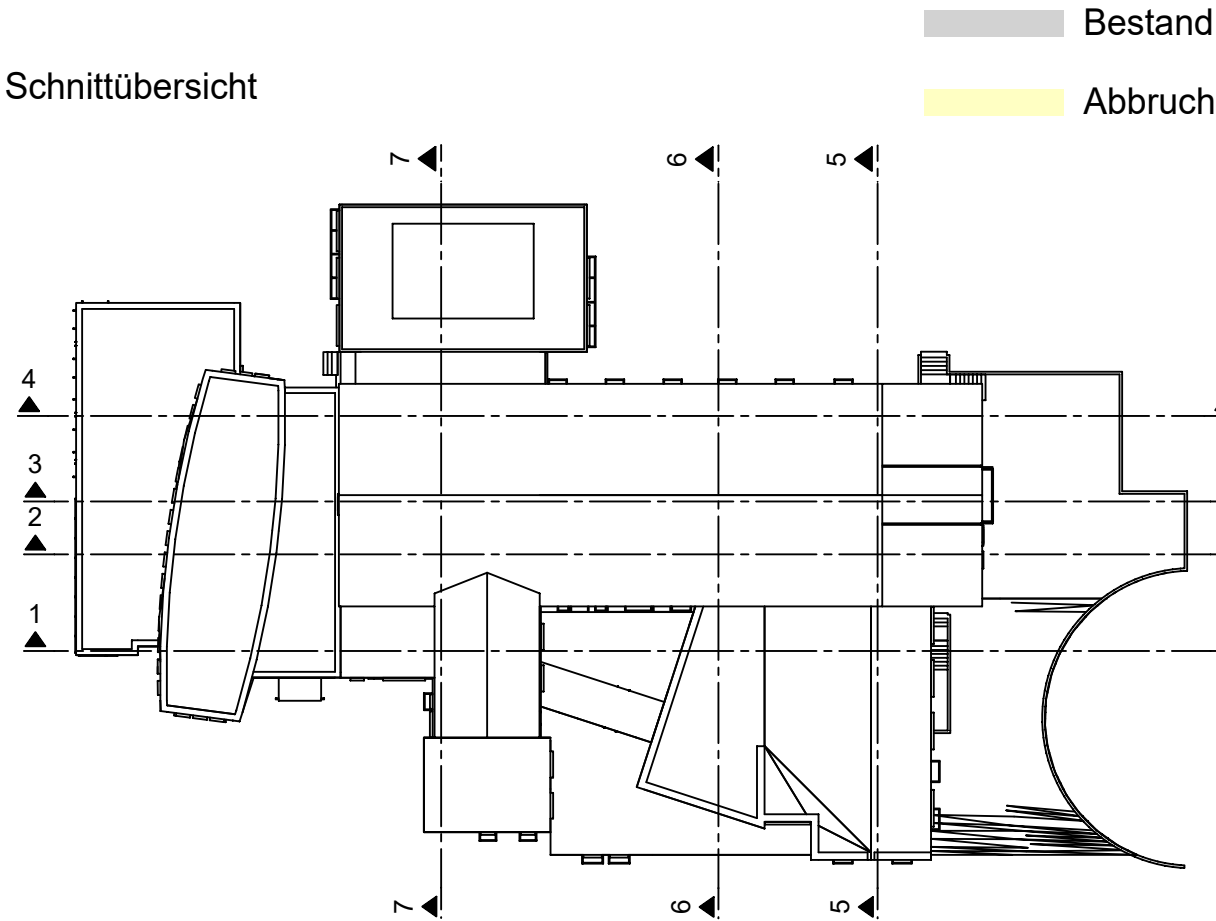

Schnitt 6-6

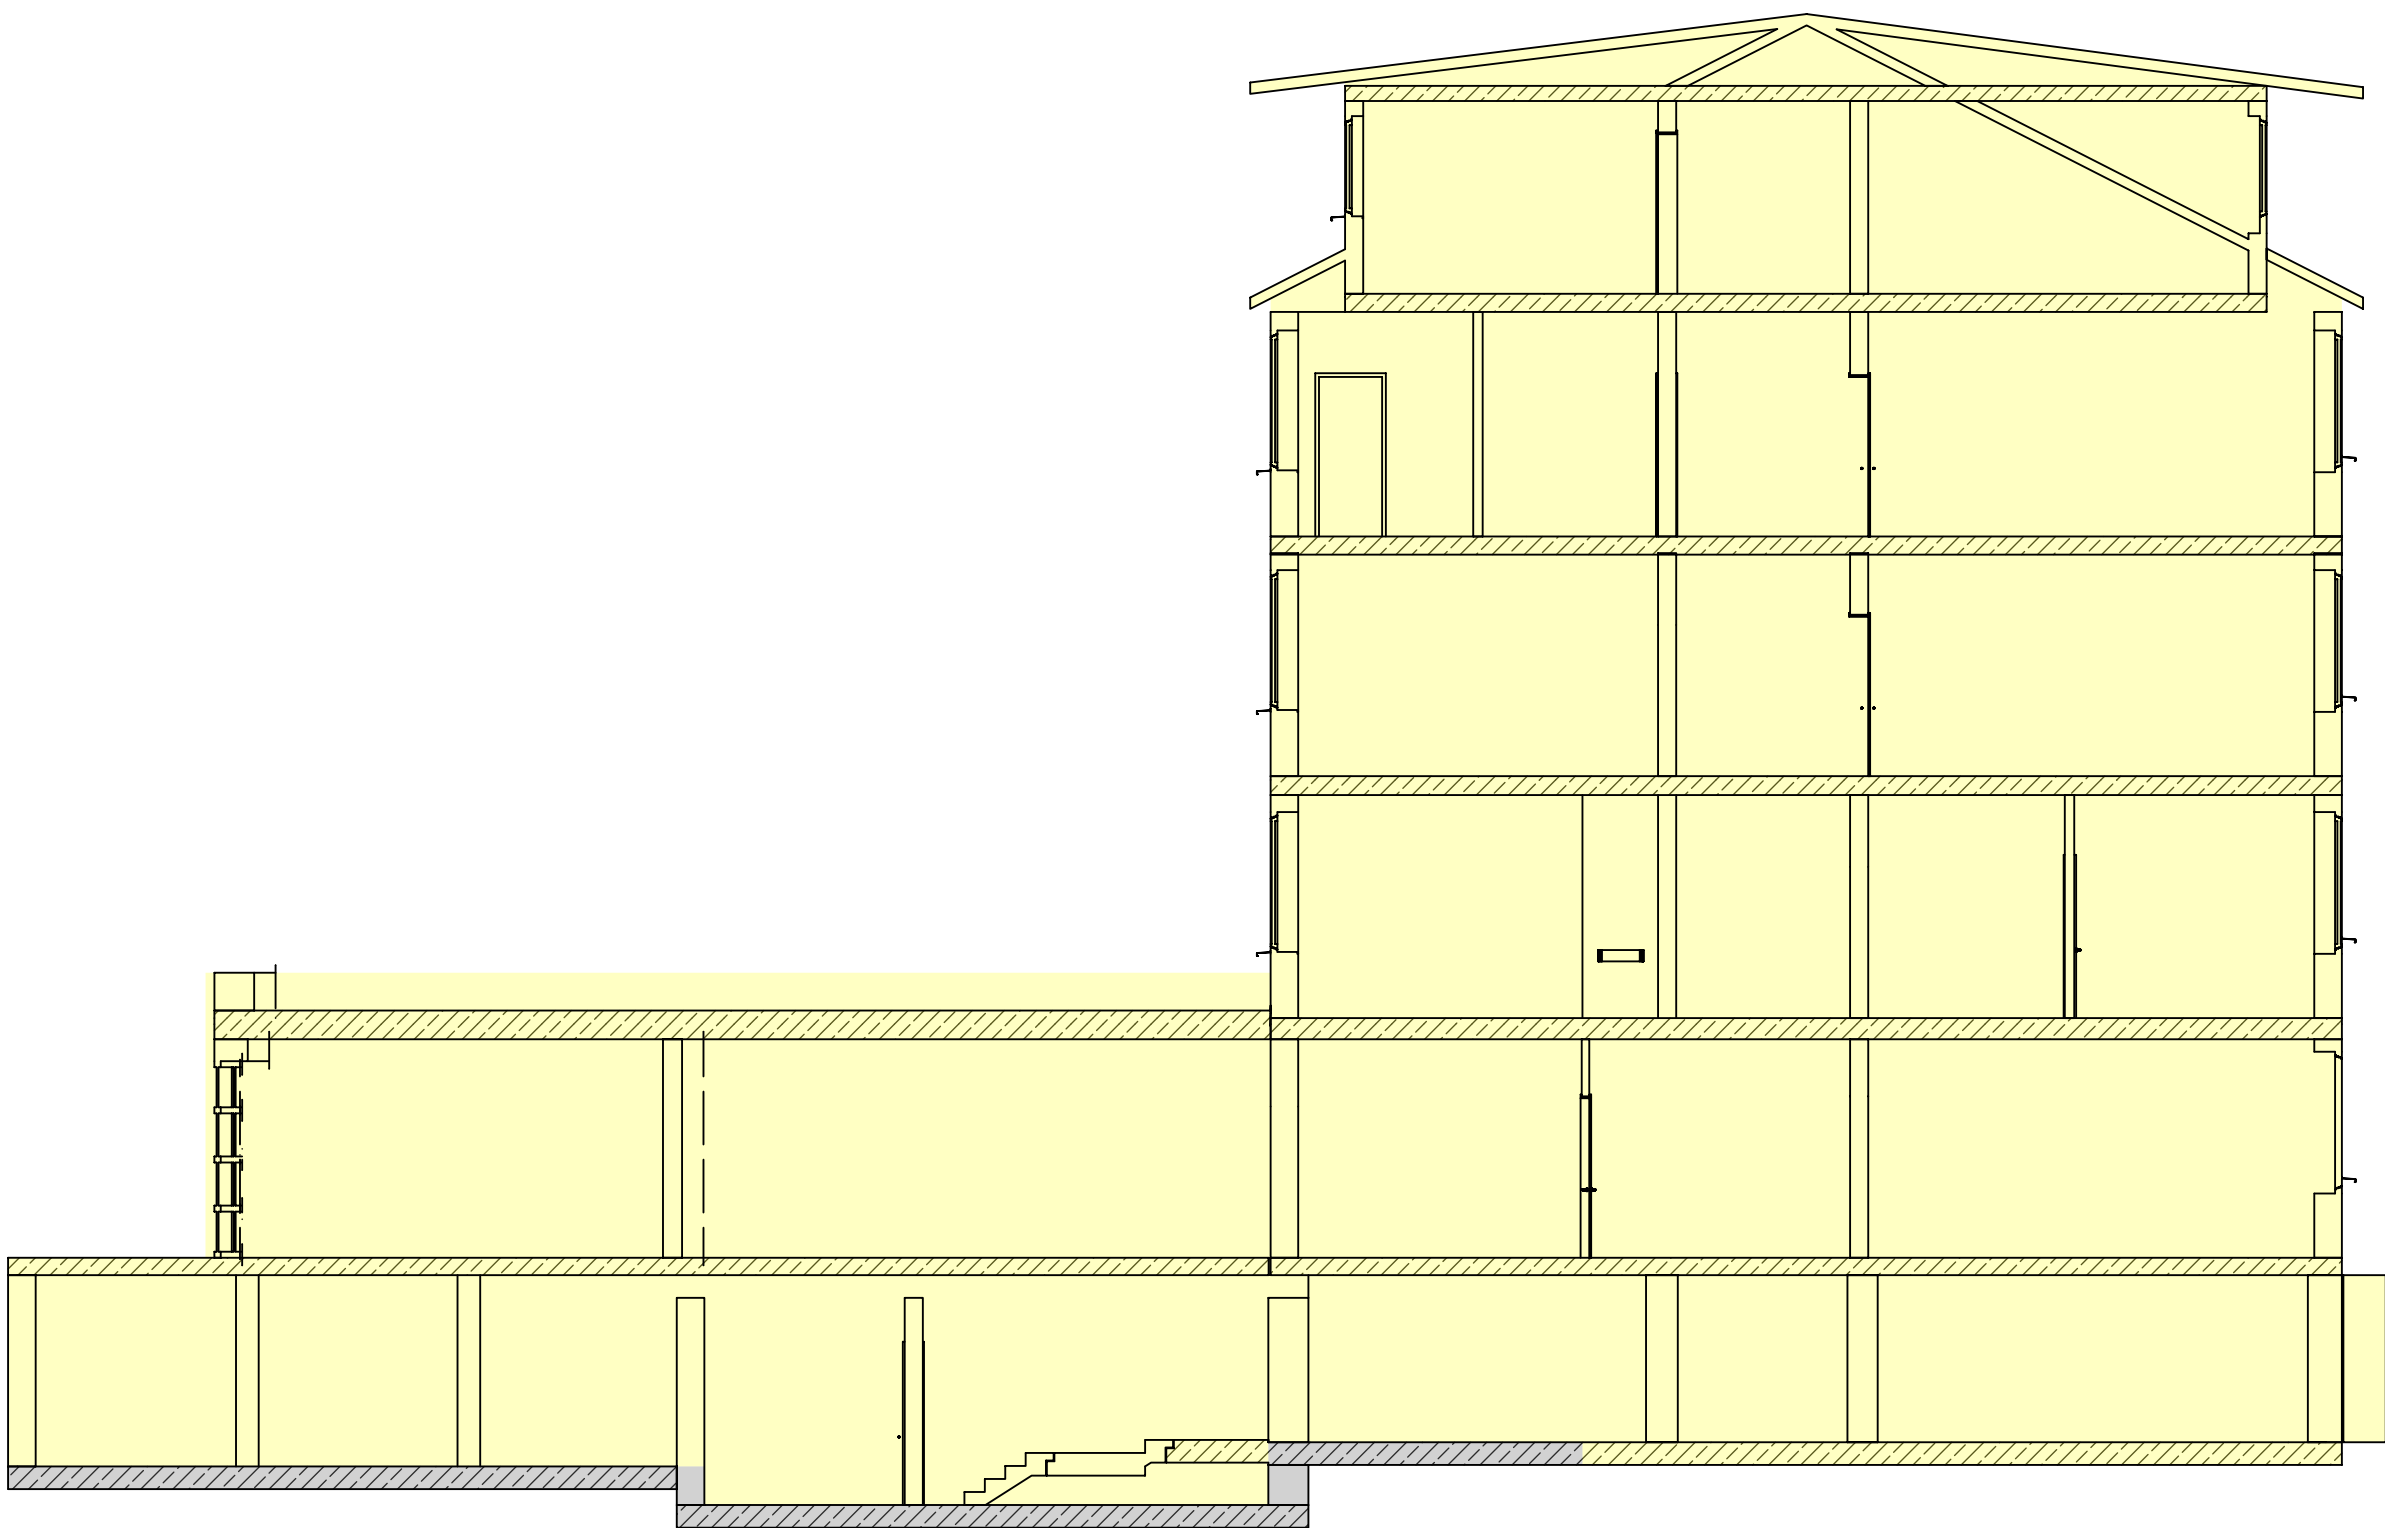

Schnitt 5-5+6-6		Schnitte03 a P	
Dateibezeichnung für elektronische Übermittlung an die Bauaufsichtsbehörde (Kennnummer_textliche Beschreibung_Datum_Version)			
		Projekt Rückbau KJP Heldmanstraße 45, 32108 Bad Salzuffen-Schötmar	
Datum 03.07.2026	Projekt-Nr. 2025 371	Bauherr Klinikum Lippe GmbH Röntgenstraße 18, 32756 Detmold	
gez. sm			
Legende Status V = Vorabzug P = Plan zur Prüfung F = Freigegeben			
Bei Zeichnungsvergrößerung /verkleinerung zu beachten: 0 1 2 3 4 5 6 7 8 9 10			
H/B = 594 / 841 (0.50m²) Allplan 2025			