
Aufstellung der Raumausstattungen

	Bildanzeige (Senke)	Anmerkung Installation	Halter	Zuspielung	Konferenz-lösung	Room combining	Lautsprecher	Mikrofon	Kamera	Anmerkung	Montagetools
Seminarraum 1	Display 86”	Unterkante Bild mind. 120cm	mobil	Hdmi, kabellos mit Miracast und AirPlay	nein	Mit Seminar 2					
Seminarraum 2	Display 86”	Unterkante Bild mind. 120cm	mobil	Hdmi, kabellos mit Miracast und AirPlay	nein	Mit Seminar 1					
Seminarraum 3	Display 86”	Unterkante Bild mind. 120cm	mobil	Hdmi, kabellos mit Miracast und AirPlay	nein	nein					
Seminarraum 4	Display 86”	Unterkante Bild mind. 120cm	Wandhalter	Hdmi, kabellos mit Miracast und AirPlay	ja	Mit Seminar 5	Displaylautsprecher inkl. VESA Halter				
Seminarraum 5	Projektor Projketionsfläche ist die Wand, 16:10. mit schwarzen Rahmen um die	Unterkante Bild mind. 120cm	Deckenhalter	Hdmi, kabellos mit Miracast und AirPlay	ja	Mit Seminar 4	Linenstrahler in beiden Räumen	Hand und Nacken	PTZ Kamera	DSP / NV 32 Core und Streaming / UCI - Streaming / IO IN 4 / IO OUT 4 / NV 21, HDBASET TX	Rack / 19” Steckdosenleiste / 19” Ablage 1 HE / 5x 1HE Blindblende
Seminarraum 6	Display 86”	Unterkante Bild mind. 120cm	mobil	Hdmi, kabellos mit Miracast und AirPlay	ja	nein					
Seminarraum 7	Display 65”	Kamera / Videobar unter dem Display	Wandhalter	Hdmi, kabellos mit Miracast und AirPlay	ja	nein					
Seminarraum 8	Display 65”	Kamera / Videobar unter dem Display	Wandhalter	Hdmi, kabellos mit Miracast und AirPlay	ja	nein					
Seminarraum 9	Display 65”	Kamera / Videobar unter dem Display	Wandhalter	Hdmi, kabellos mit Miracast und AirPlay	ja	nein					

Schema Medientechnik

KT	Klingeltableau
ST	Sprechtableau
SS	Sprechstelle
	UAE/Datensteckdose simplex
RJ45	UAE/Datensteckdose duplex
DSL	UAE Übergabepunkt HA/Internet
RJ45 UP WM	Auslass in UP-Dose duplex inkl. Keystones und Funktion
CAT 6/A UP 320	Auslass in UP-Dose duplex inkl. Höhe
2x2,5 LS UP 320	Auslass in UP-Dose Typ inkl. Höhe
Card read	Lese- / Programmiereinheit
230V	Auslass / 230V

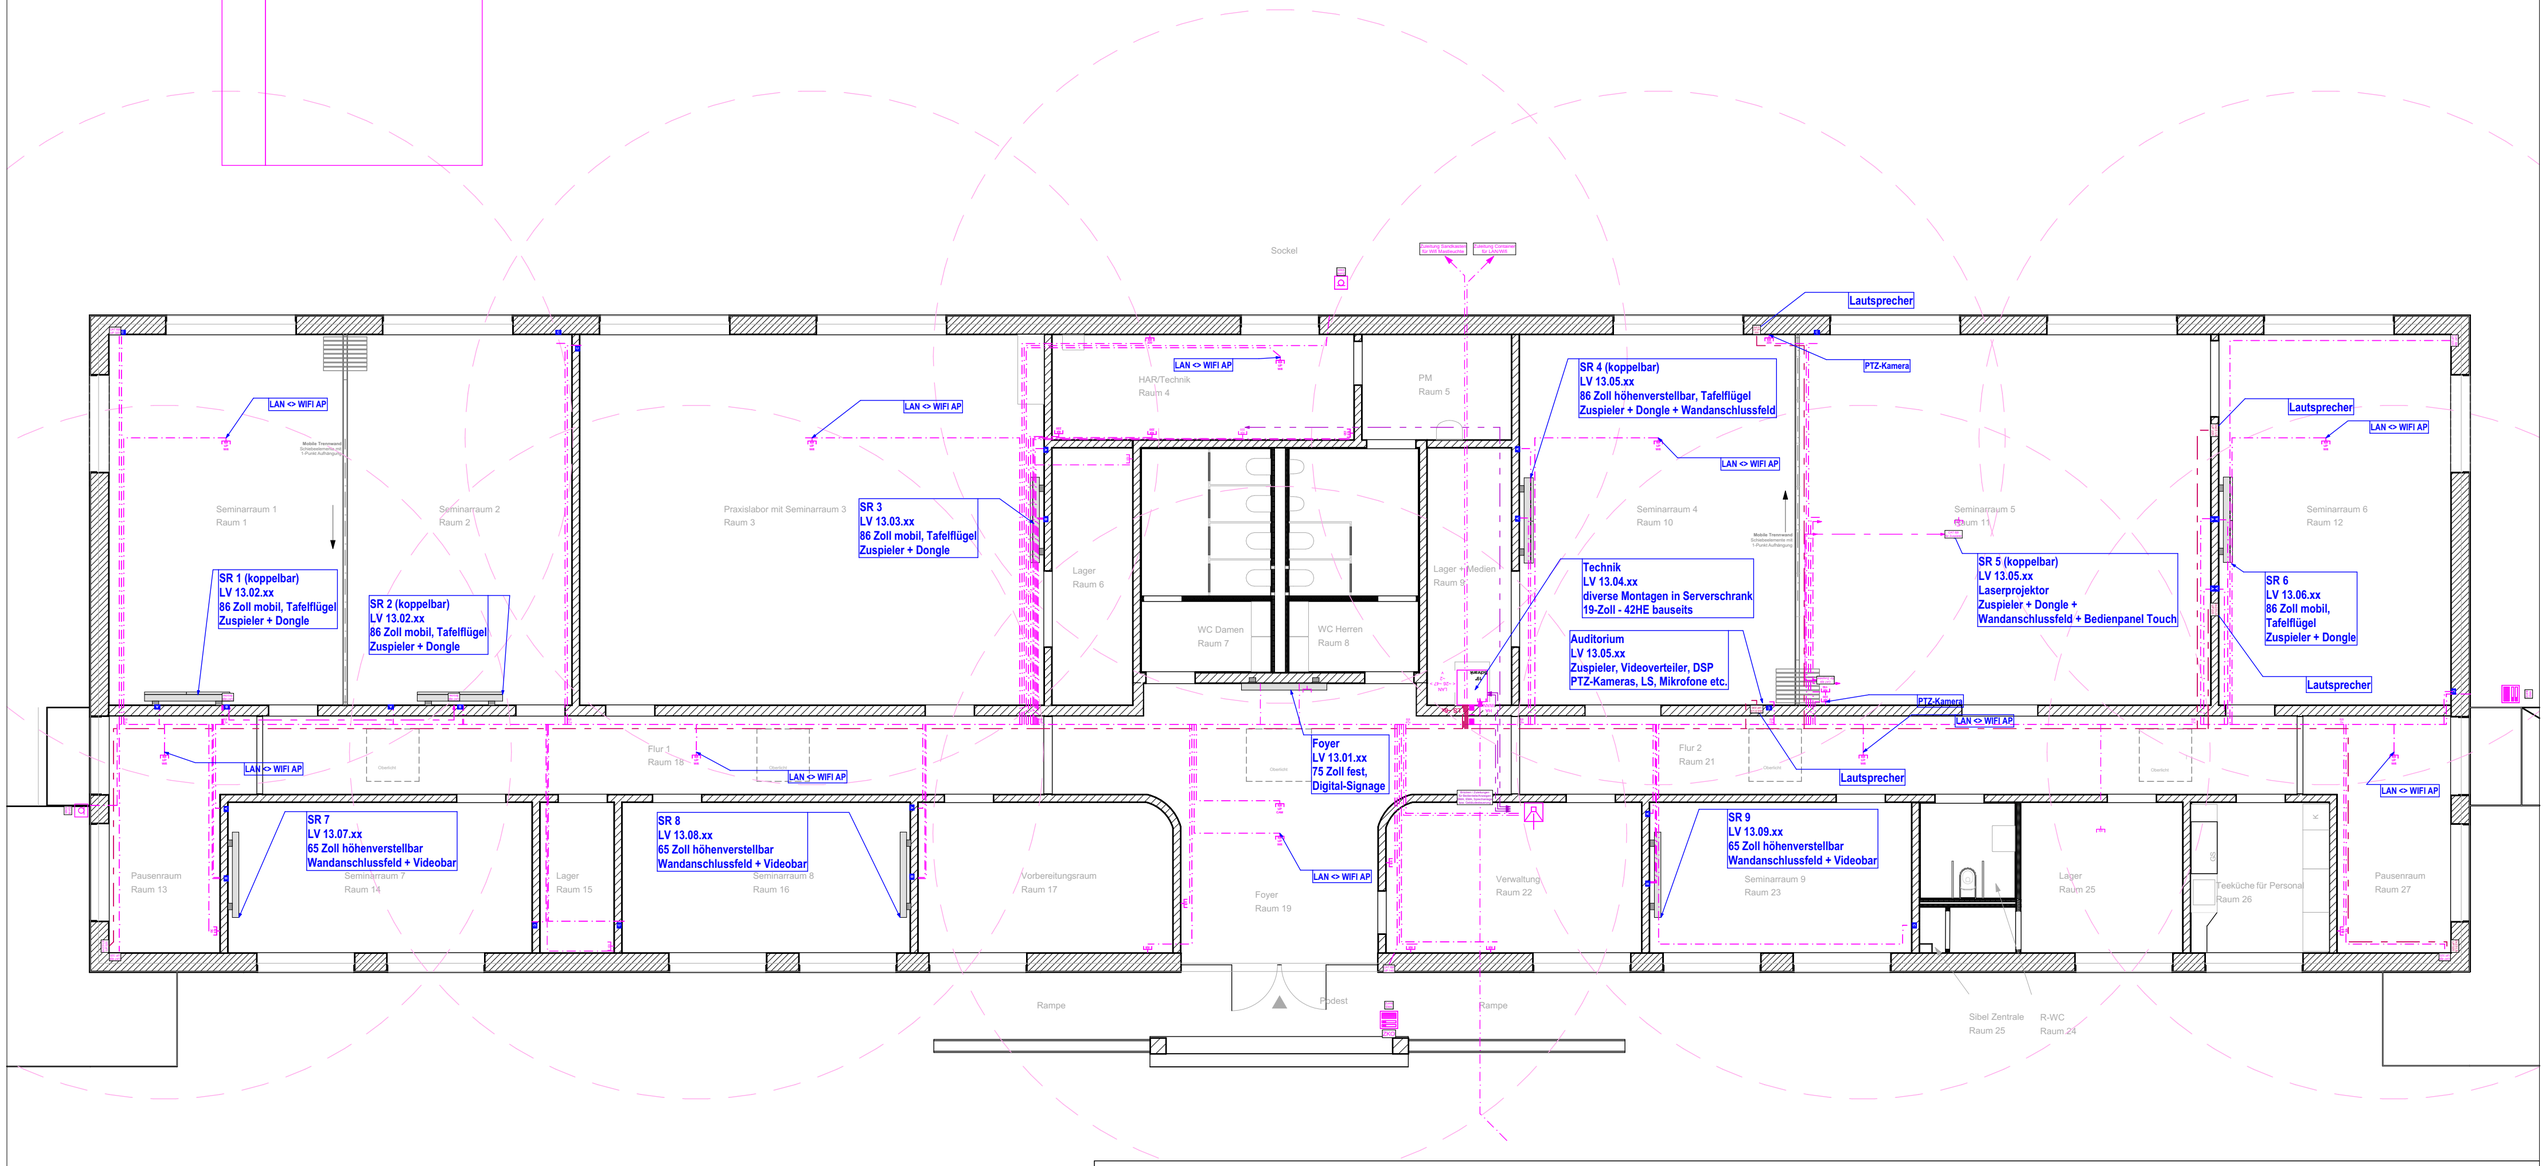

SCHEMATISCHE DARSTELLUNG

TECHNISCH BEDINGTE ABWEICHUNGEN DURCH MONTAGEPLANUNG ODER BEI AUSFÜHRUNG SIND VORAB ZU KOMMUNIZIEREN UND IN JEDEM FALL ZU DOKUMENTIEREN!

MAßE SIND VOR ORT ZU PRÜFEN! DER AUFTRAGNEHMER IST VERPFLICHTET AUF JEDE UNSTIMMIGKEIT HINZUWEISEN!

BILDUNGSGEBÄUDE
AM BTC HAVELLAND

04.01.05
Schemen

A r b e i t s b l a t t

Bauvorhaben:
Neubau Bildungsgebäude
Bahnhofstraße
14641 Wustermark/ OT Elstal

Maßstab: 1:100
Blatt Nr. AP: **Medien**
Stand: 04.06.2026
Format: A2

± 0,00 m = 34,00 m üNN

Bauherr / Auftraggeber
Landkreis Havelland
vertreten durch
BahnTechnologie Campus
Havelland GmbH
Bahnhofstraße 2
14641 Wustermark/ OT Elstal

Architekt / Planung
Planungswerk Näther
Dipl.-Ing. Thomas Näther
Mönchenstraße 14
14913 Jüterbog

Index	Datum	Änderungen	gez. von	geprüft von

PLANUNGSWERK
THOMAS NÄTHER
ARCHITEKTEN UND INGENIEURE

MÖNCHENSTRASSE 14
DE – 14913 JÜTERBOG

www.planungswerk.de
mail@planungswerk.de
fon +49 3372 4414943