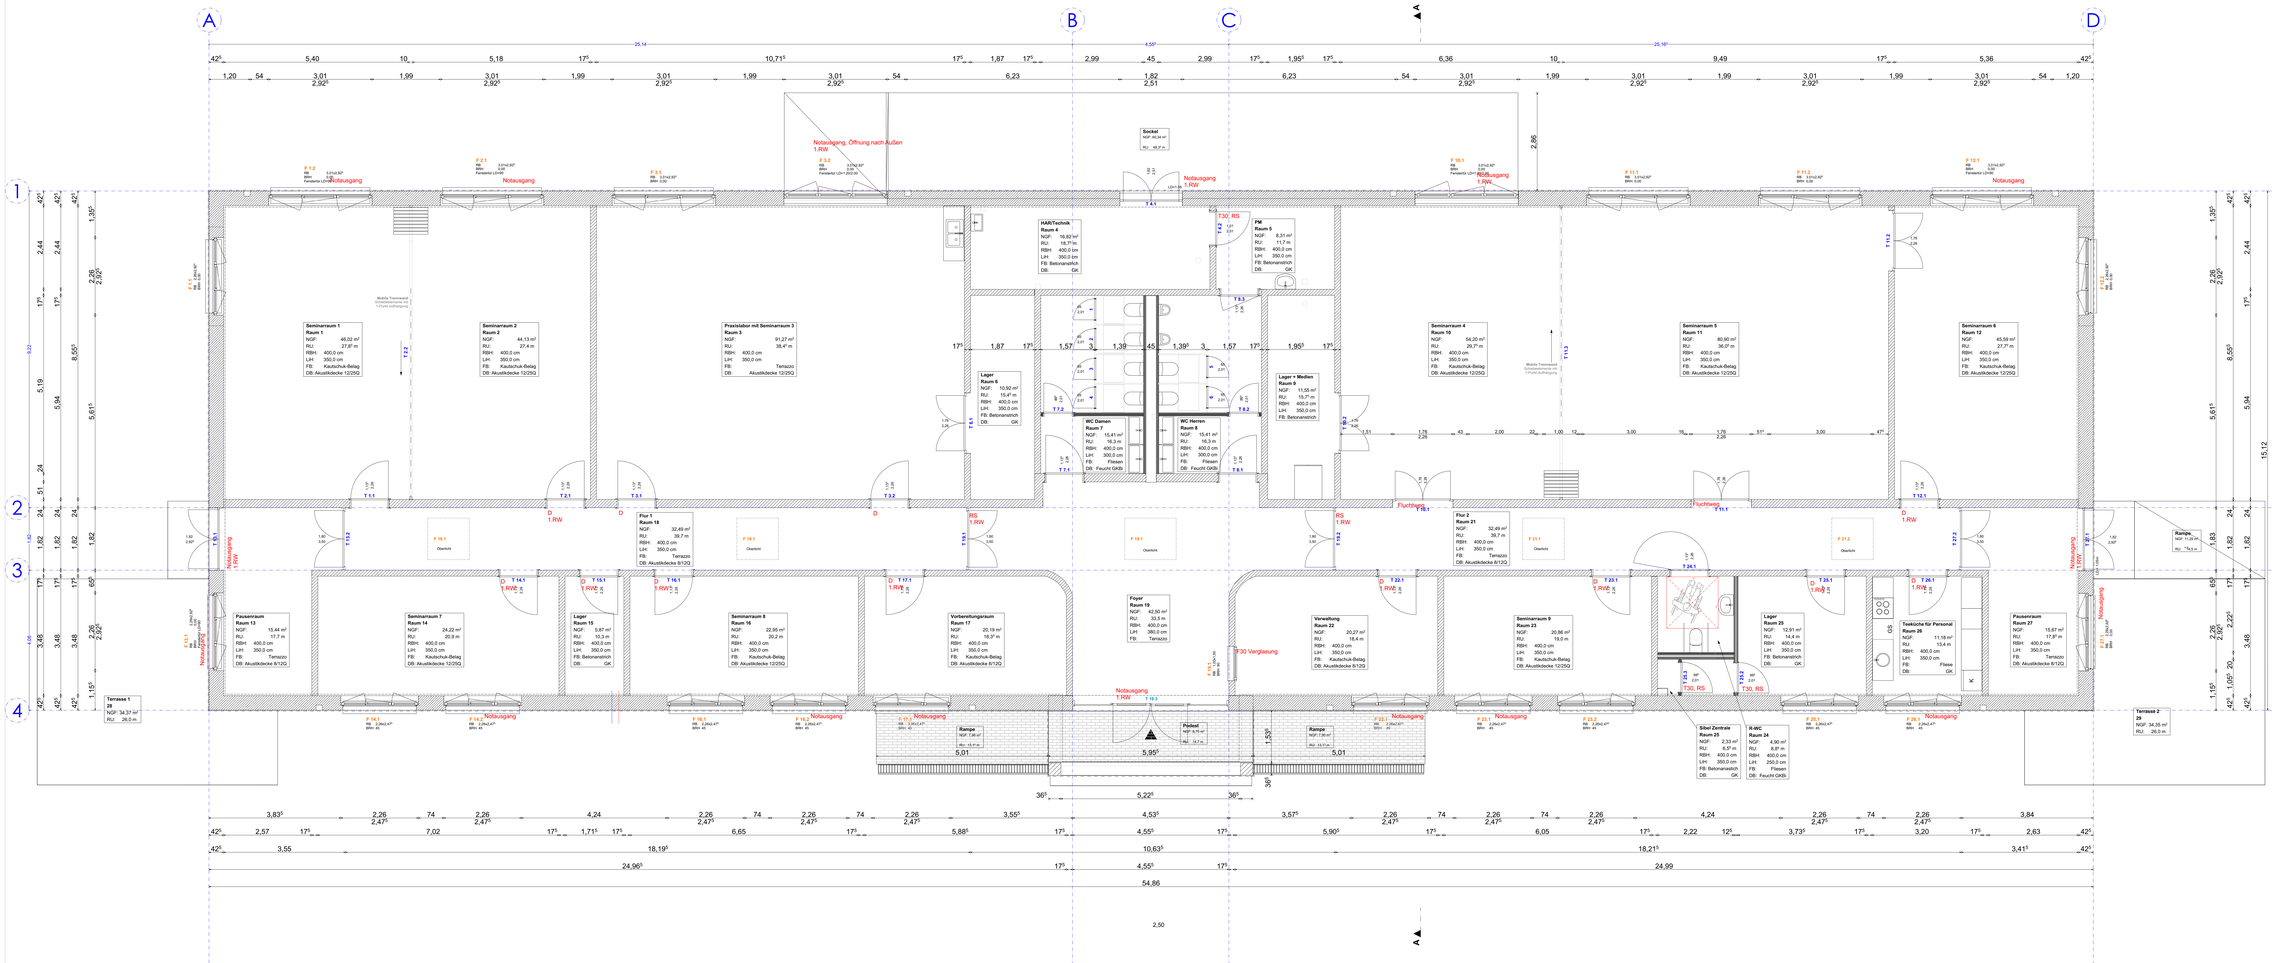


VORABZUG

N

# LEGENDE AUSFÜHRUNGSPLAN

- Poroton-SDS-W
- Kalksandstein
- ...
- ...
- Trockenbau-Installationswand
- Schamwand
- Achsraster

OKFF 0,00 m entspricht 34,00 m üNN

ALLE MASSE SIND ROHBAUMASSE,
MASSE SIND VOR ORT ZU PRÜFEN.
DER AUFTRAGNEHMER IST VERPFLICHTET AUF JEDE UNSTIMMIGKEIT DER ANGEGEBENEN MAßE MIT DEN ÖRTLICHEN GEGEBENHEITEN AUF DER BAUSTELLE HINZUWEISEN!

BILDUNGSGEBÄUDE AM BTC HAVELLAND

ÜBERSICHTSPLAN

Bauvorhaben:
Neubau Bildungsgebäude
Bahnhofstraße 2
14641 Wustermark / OT Elstal

Bauherr / Leihgeber:
Landkreis Havelland
vertreten durch:
Bahntechnologie Campus Havelland GmbH
Bahnhofstraße 2
14641 Wustermark / OT Elstal

Architekt / Planung:
Planungswerk Näther
Dipl.-Ing. thomas Näther
Mönchenstraße 14
14913 Jüterbog

## ARCH 01.2

1:50 LV

Übersichtsplan

Maßstab: 1:50
Blatt nr. AP: 012
Index: 1.10
Stand: 05.11.2022
Format: Sonderformat (1500x594)

± 0,00 m = 34,00 m üNN


PLANUNGSWERK THOMAS NÄTHER
ARCHITEKTEN UND INGENIEURE

MÖNCHENSTRASSE 14
DE - 14913 JÜTERBOG
www.planungswerk.de
mail@planungswerk.de
fon +49 3372 4414943


| | |
|---|---|
| 1.1 | Verlegung Elektroinstallation Raum Nr. 25 (Streichung Unterdecken Raum Nr. 11) |
| 1.2 | Erstellung Unterdecken Raum Nr. 28 (Teeküche) |
| 1.3 | Verzicht auf Deckenverzug Innen im Raum Nr. 19 - Foyer |
| 1.4 | Ergänzung Brandschutzbeschriftungen - fbe |
| 1.5 | Änderung der Würde Behälterdach WC in Trockenausführung |
| 1.6 | Anpassung der Innentraposition auf 2,25 |
| 1.7 | Änderung FB-Belege Lager und PM |
| 1.8 | Änderung der Fensterbrüstungen - Spargründe von F11, F12, F13, F22, F23, F24, F25, F26, F32, F33, F34, F35, F36 - Raum 25 - Änderung der TGF Tiefe von 2,0m in 0,8m Breite |
| 1.9 | Änderung der Fensterbrüstungen - Spargründe von F11, F12, F13, F22, F23, F24, F25, F26, F32, F33, F34, F35, F36 - Raum 25 - Änderung der TGF Tiefe von 2,0m in 0,8m Breite |
| 1.10 | Position Gasanschluss und Kaltwasseranschluss |