KLINIKUM Nordfriesland

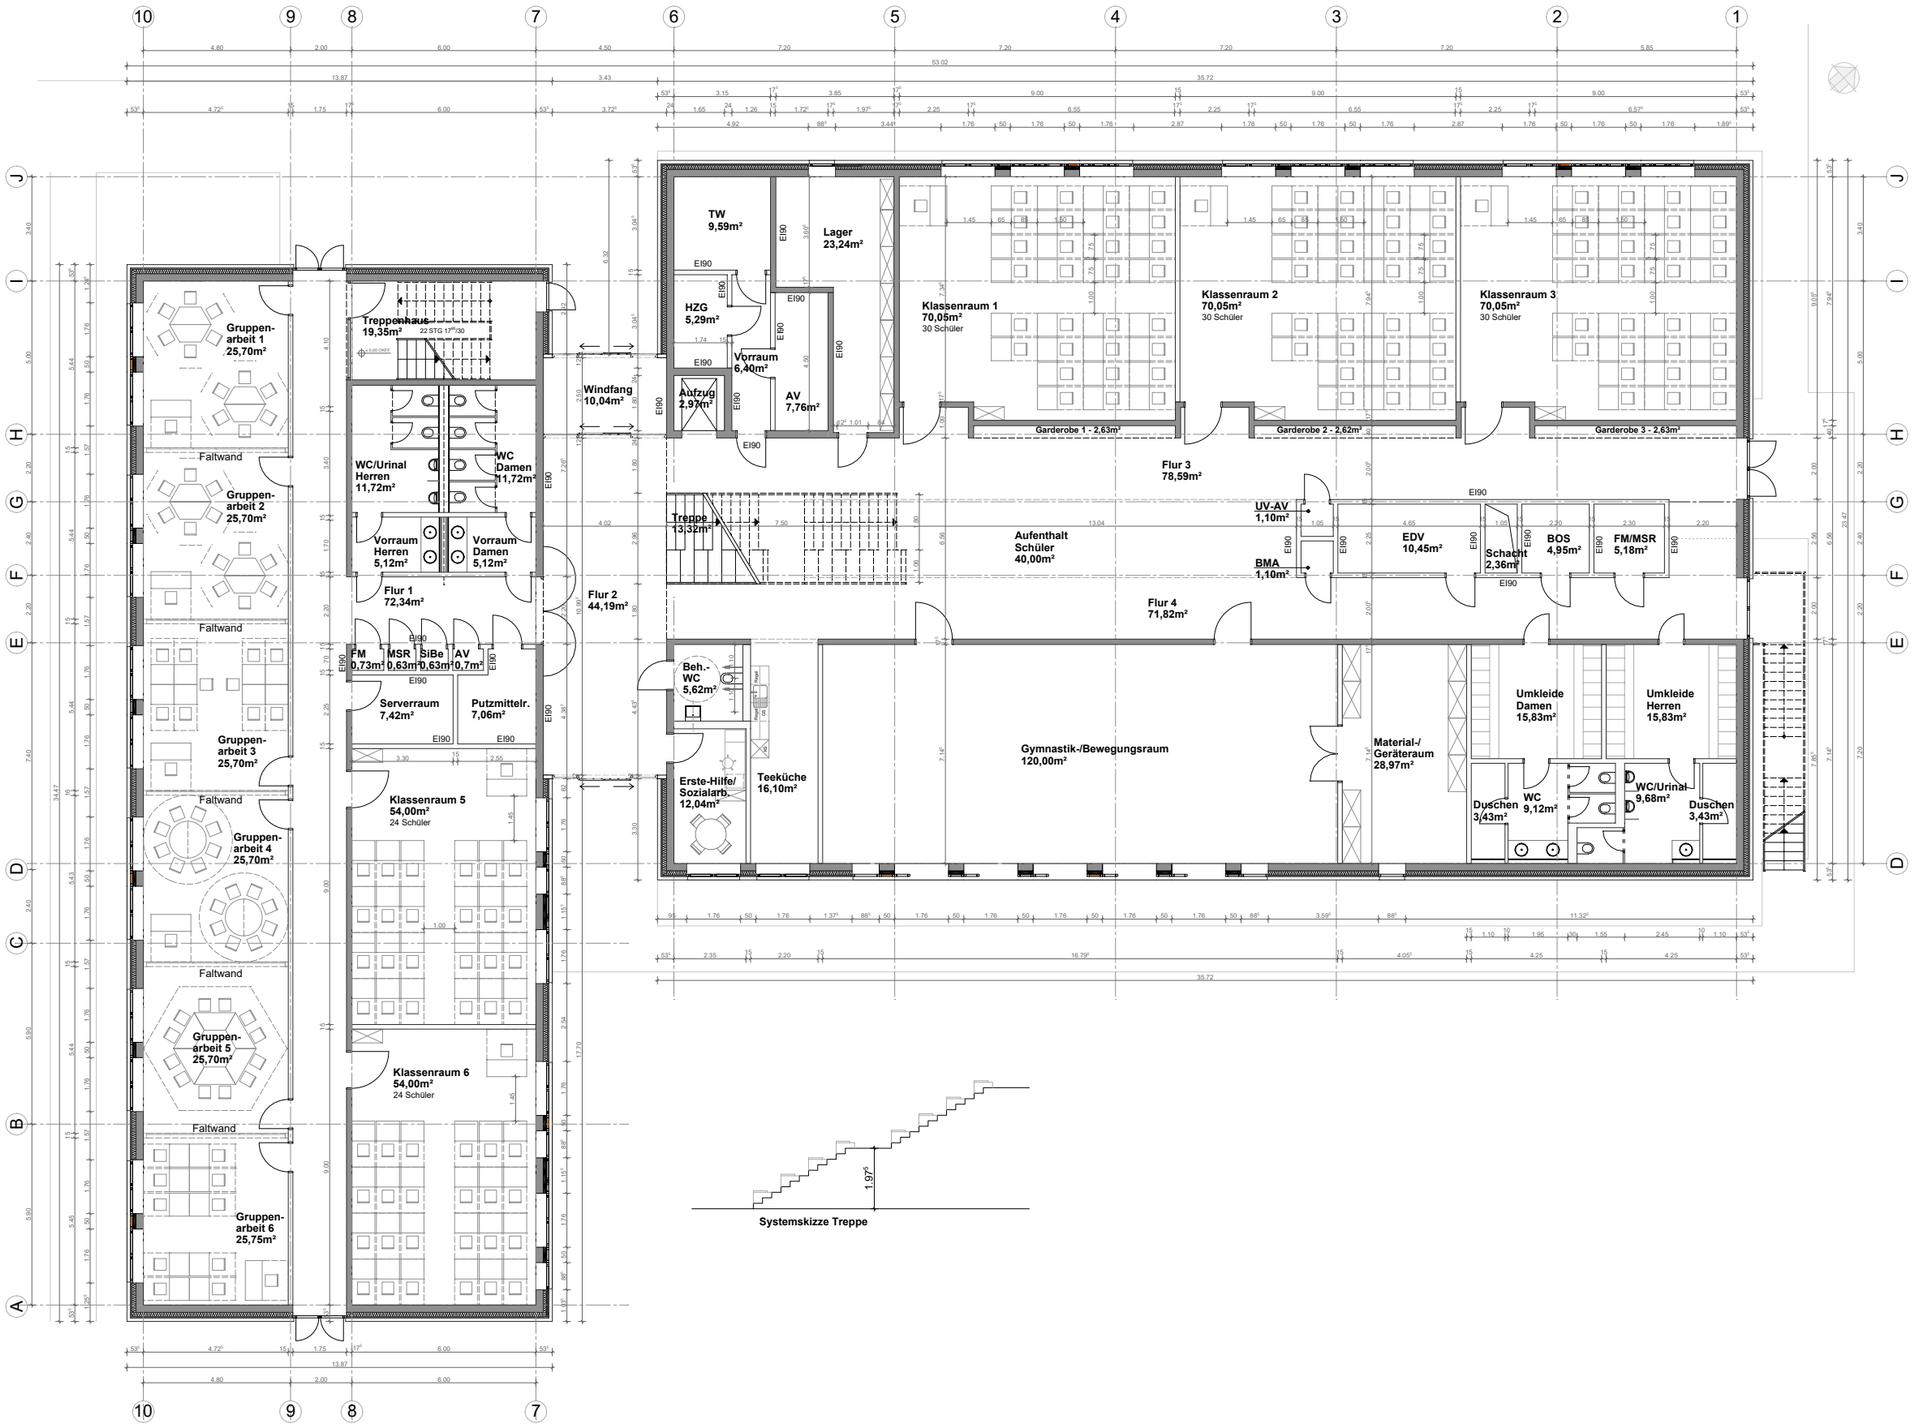

Systemskizze Treppe