


"Diese Zeichnung ist unser geistiges Eigentum. Sie darf gemäß §§ 1, 2 und 11ff UrhG und 823 BGB ohne unsere schriftliche Genehmigung weder vervielfältigt und unbefugt verwendet, noch Dritten zur Einsicht überlassen oder in sonstiger Weise inhaltlich mitgeteilt werden"

P:\020 - Gemeinde Ammerthal\20-07 AWA Ammerthal\20-007.05 Umschluss RÜB I und II und Umschluss\03_Plane_200705\02 Planung_200705\GP_ZW_Illschwang Übersichtskarte_200705.dwg

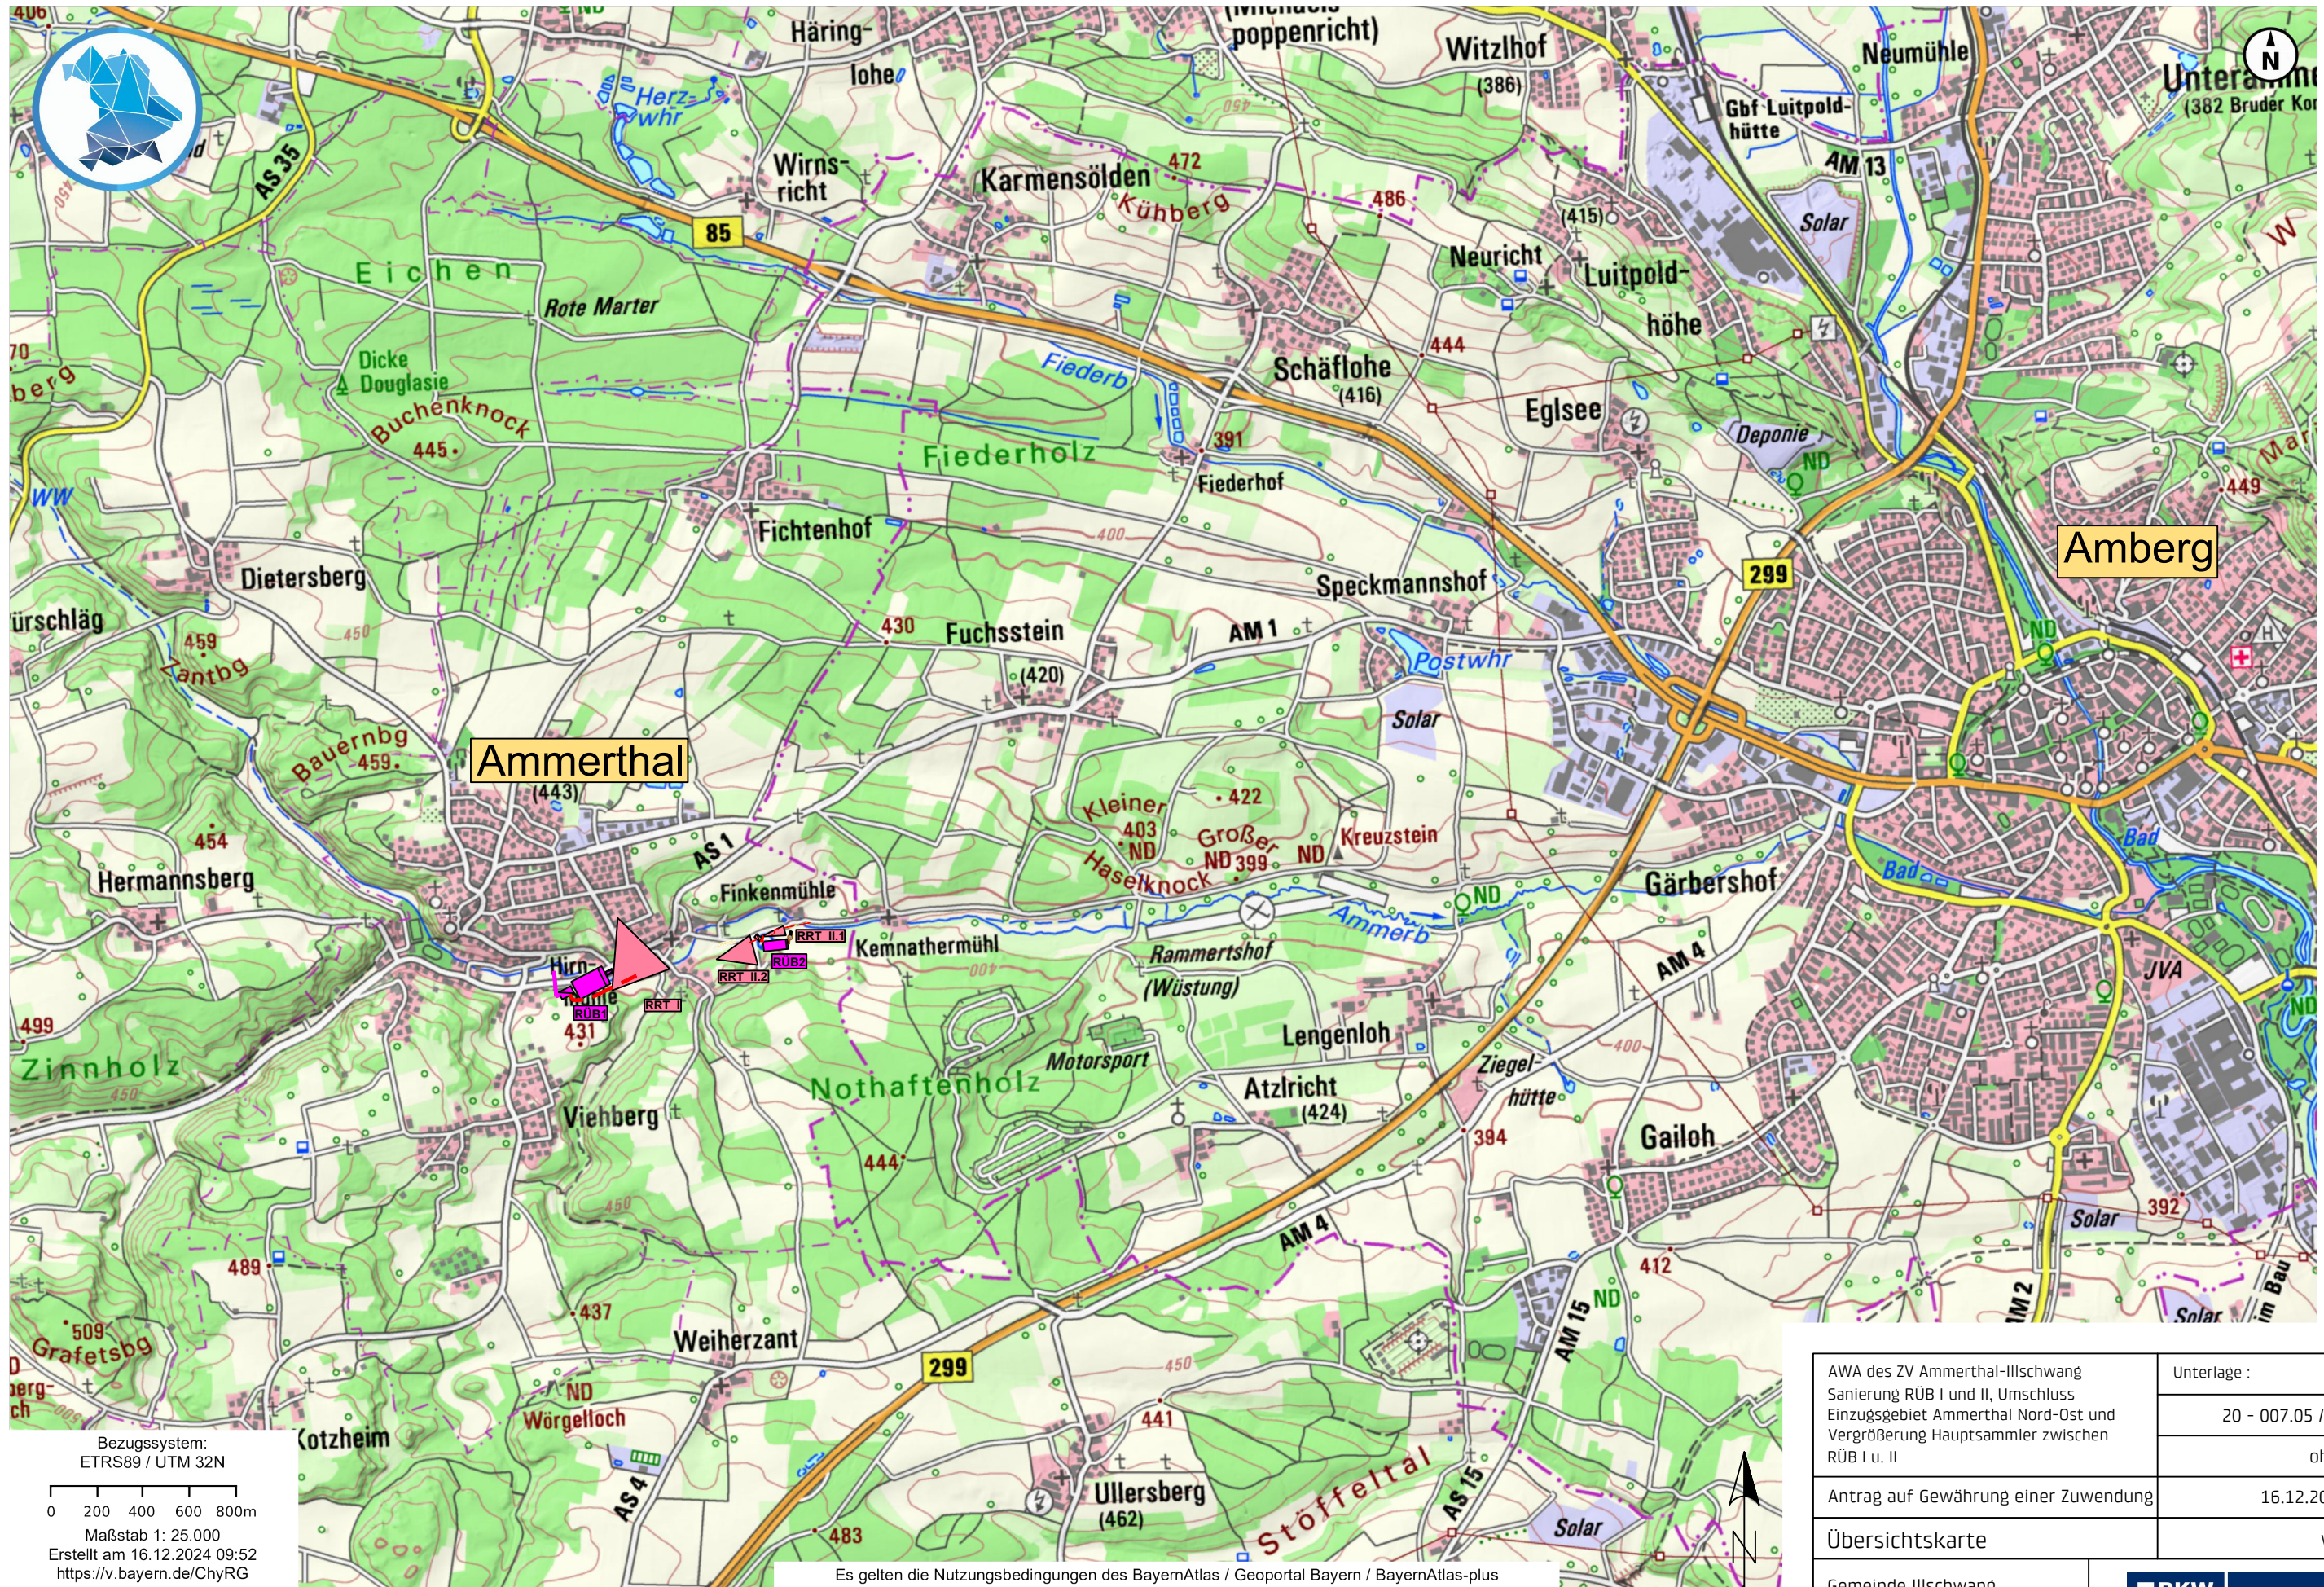

AWA des ZV Ammerthal-Illschwang Sanierung RÜB I und II, Umschluss Einzugsgebiet Ammerthal Nord-Ost und Vergrößerung Hauptsammler zwischen RÜB I u. II	Unterlage :	3
		20 - 007.05 / 40
		ohne
Antrag auf Gewährung einer Zuwendung		16.12.2024
Übersichtskarte		ww

Gemeinde Illschwang
Amberg - Sulzbach
Am Dorfplatz 2
92278 Illschwang

BKW

ENGINEERING

Lindschulte