SCHNITT A - A (RRT) M = 1 : 100

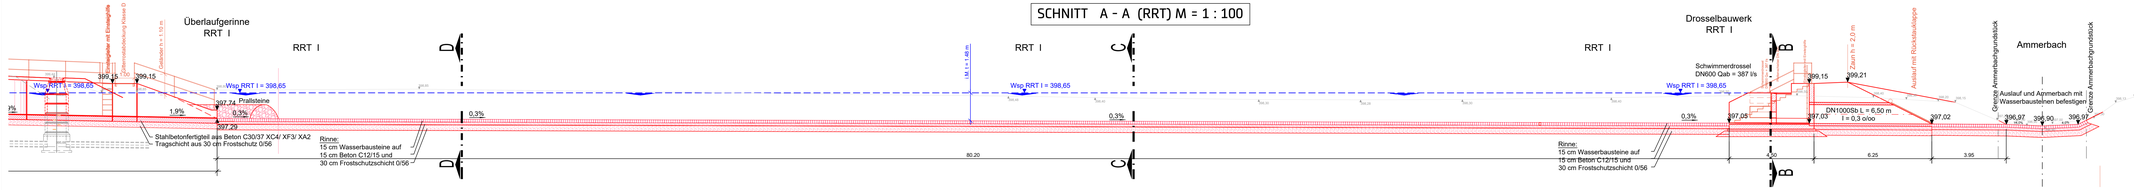

SCHNITT A - A (Überleiter RÜB 1 - RRT I) M = 1 : 100

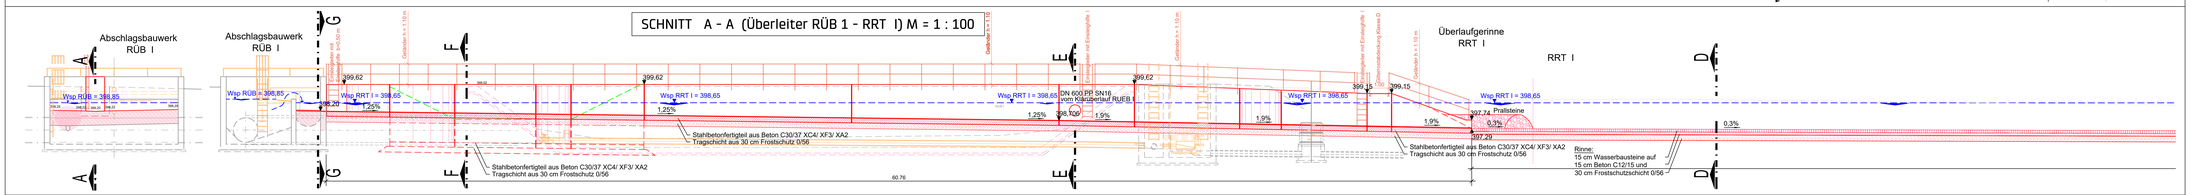

SCHNITT C - C (RRT) M = 1 : 100

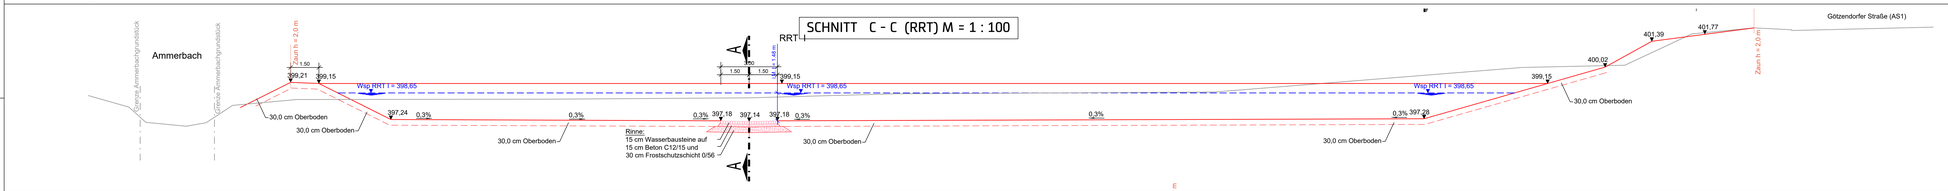

SCHNITT D - D (RRT I) M = 1 : 100

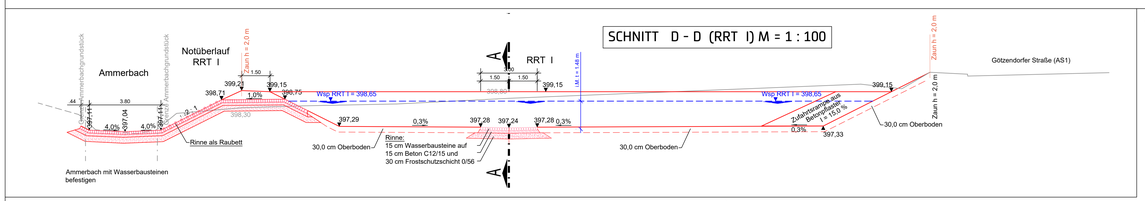

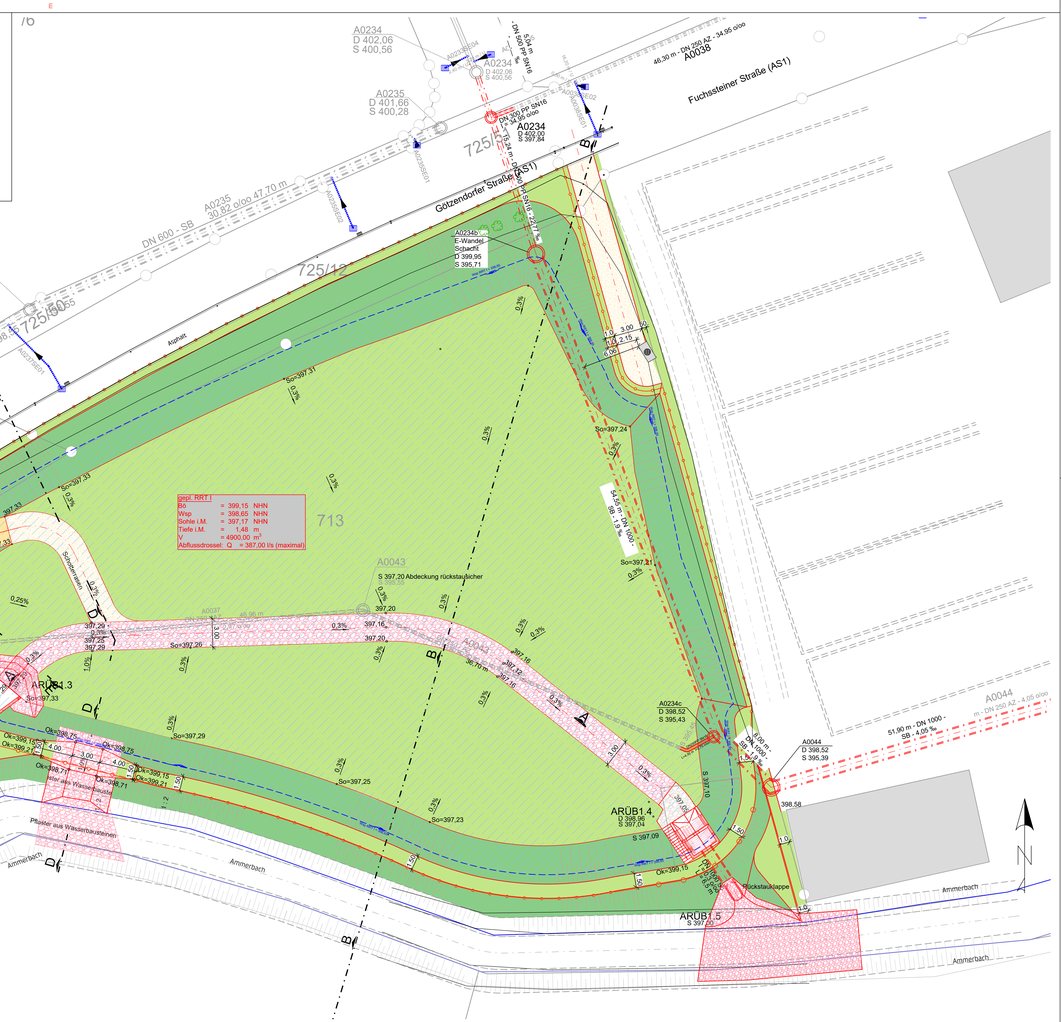

ZEICHENERKLÄRUNG

Bestand	Planung	Bezeichnung
		Bauwerk Stahlbeton
		Bauwerk Stahlbetonfertigteil
		Sauberkeitsschicht
		Tragschicht aus 30 cm Frostschutz 0/56
		Pflaster aus Wasserbausteinen
		verdeckte Bauteile
		Maschinentechnik
		Pflaster aus Wasserbausteinen (Schnitt)
		Raubettpflaster aus Wasserbausteinen (Schnitt)
		Betonpflaster
		Mineralbeton
		Bankett
		Dammböschung
		Aufstauwasserspiegel
		Böschungen
		Zaun
		Kanal MW
		Kanal SW
		Kanal RW
W	W	Wasserleitung
		Unterflurhydrant
LWL	LWL	Lichtwellenleiter-Kabel
FM	FM	Fernmelde-Erdkabel
NS	NS	Strom-NS-Erdkabel
MS	MS	Strom-MS-Freileitung

Sämtliche best. Versorgungsleitungen (Strom, Gas, Wasser, Fern-gas, Signalkabel usw.) sind aus Bestandsplänen nur graphisch übernommen. Die Lage der Leitungen kann von den den Planangaben abweichen. Sie sind vor Ort lage- und höhenmäßig zu überprüfen. Es muss eine örtliche Einweisung vom jeweiligen Betreiber erfolgen

Höhenbezugssystem: DHHN12, m ü. NN, Status 100
Lagebezugssystem: DHDN90, Bessel-Ellipsoid, Gauß-Krüger-Koordinaten

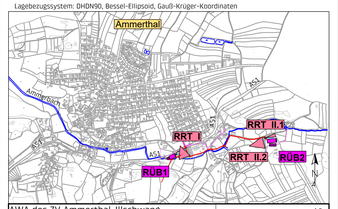

AWA des ZV Ammerthal-Illschwang
Sanierung RÜB I und II, Umschluss Einzugsgebiet Ammerthal Nord-Ost und Vergrößerung Hauptsammler zwischen RÜB I u. II

Antrag auf Gewährung einer Zuwendung

Lageplan RÜB I und RRT I

Unterlage:	4.2
Plan Nr.:	20 - 007.05 / 36
Maßstab:	1 : 200; 1 : 100

	Datum	Bearbeiter
bearbeitet:	Mai 2024	Jir
gezeichnet:	Mai 2024	ene
geprüft:	Mai 2024	Jir

Gemeinde Illschwang
Amberg - Sulzbach

BKW ENGINEERING Lindschulte

Auftraggeber:
Gemeinde Illschwang
Am Dorfplatz 2
92278 Illschwang

Planverfasser:
Lindschulte Ingenieurgesellschaft mbH
Werner-von-Siemens-Straße 34
92224 Amberg
Tel.: +49 9621 7715-0
E-Mail: amberg@lindschulte.de

ppa.
92278 Illschwang
Amberg, 16.12.2024
Norbert Winter

Bayika+Bau

Dieses Dokument ist unser geistiges Eigentum. Jede nicht gewollte Nutzung bis zur Löschung ist untersagt. Dieses Dokument darf nicht ohne unsere schriftliche Genehmigung weder vervielfältigt noch weitergegeben werden.