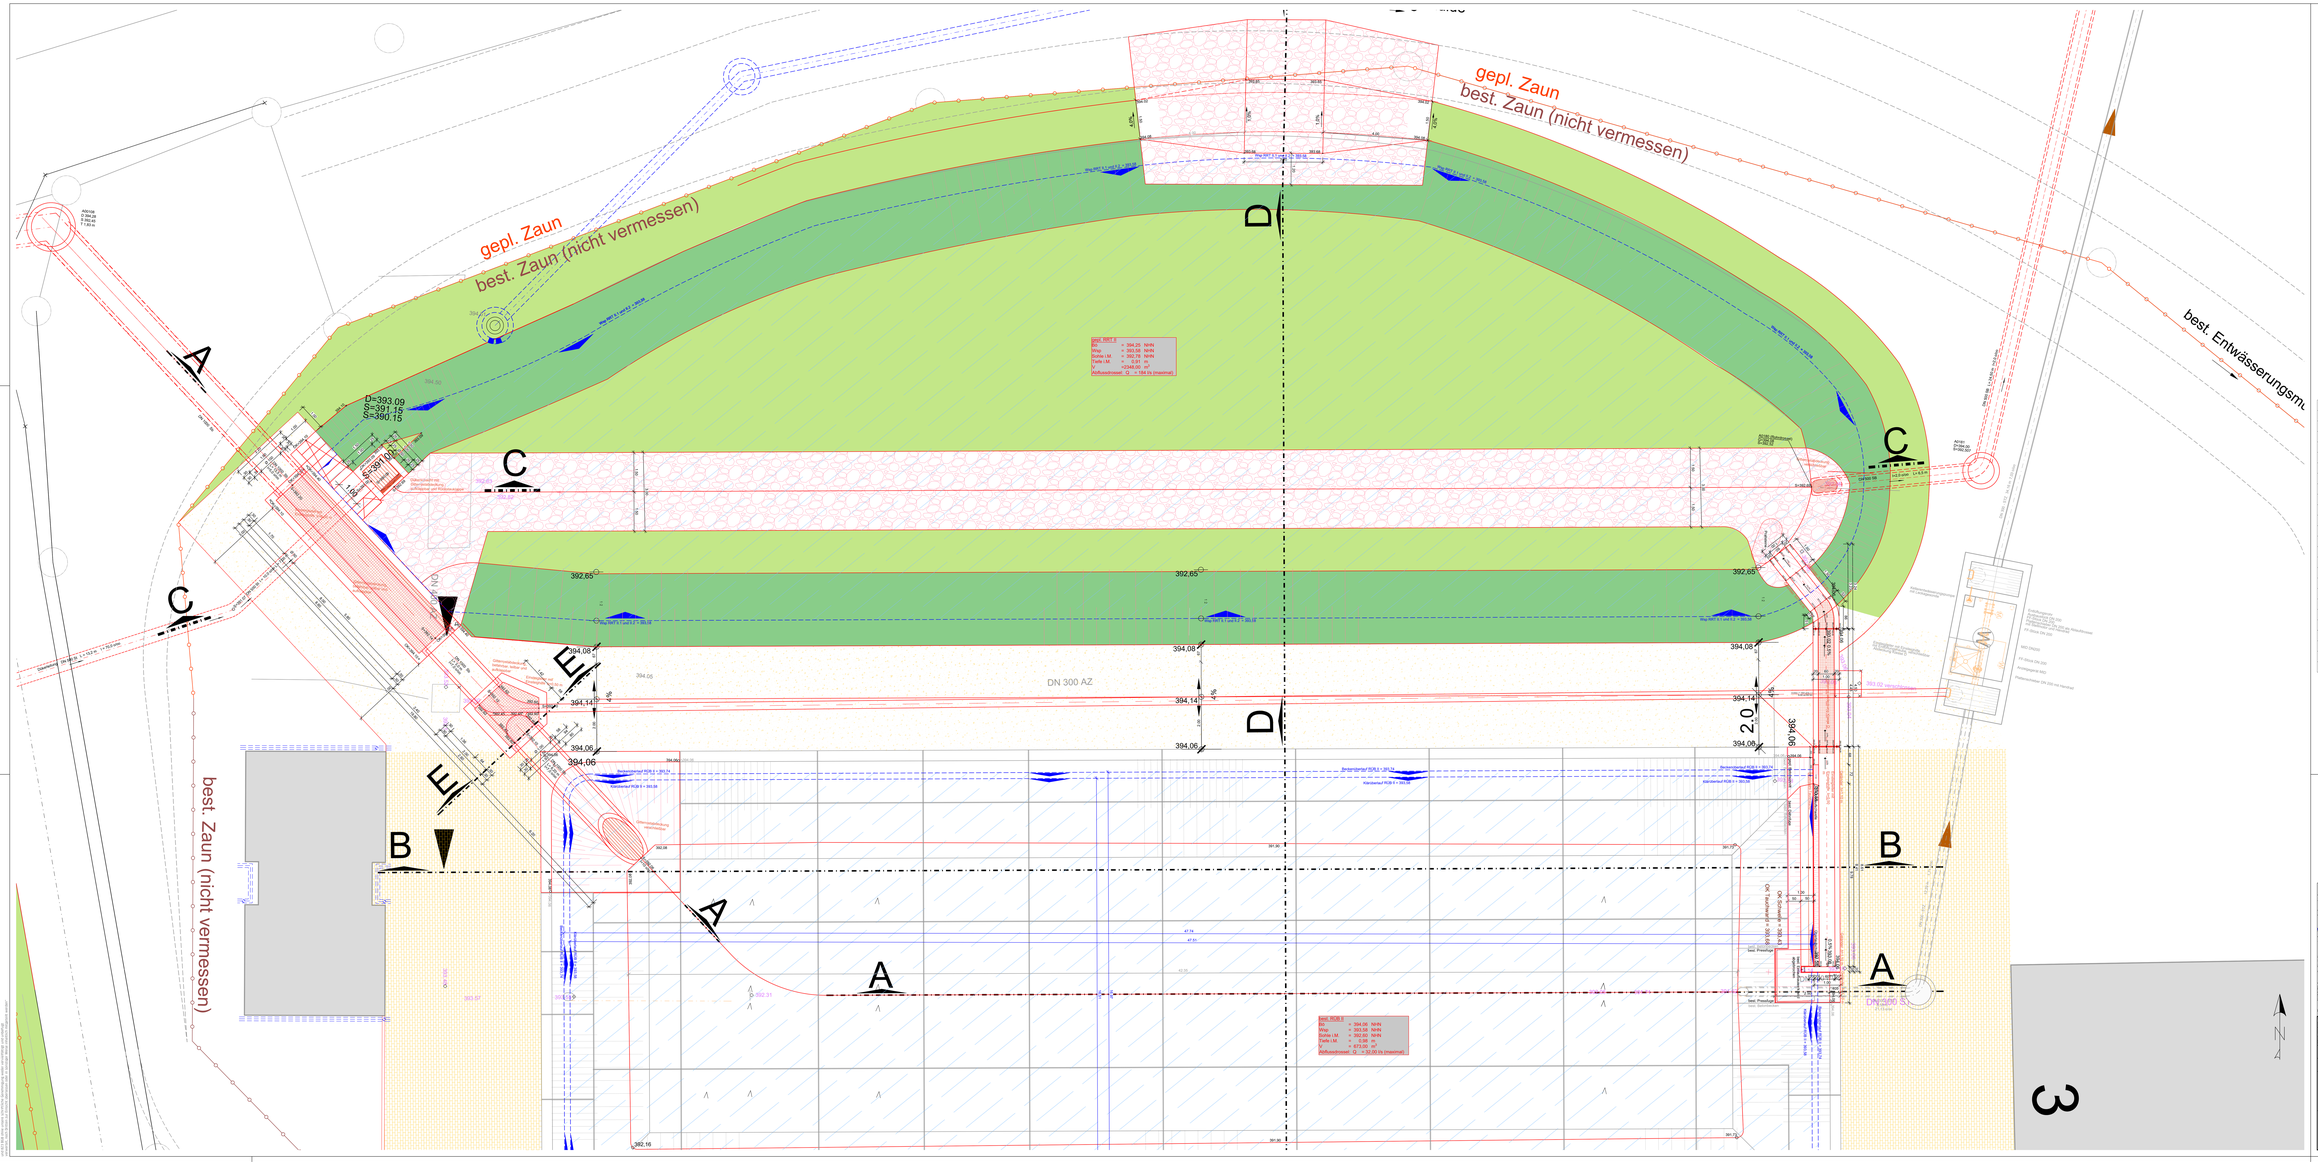

ZEICHENERKLÄRUNG

Bestand	Planung	Bezeichnung
		Bauwerk Stahlbeton
		Bauwerk Stahlbetonfertigteil
		Sauberkeitsschicht
		Tragschicht aus 30 cm Frostschutz 0/56
		Pflaster aus Wasserbausteinen
		verdeckte Bauteile
		Maschinentechnik
		Pflaster aus Wasserbausteinen (Schnitt)
		Radertpflaster aus Wasserbausteinen (Schnitt)
		Betonpflaster
		Mineralbeton
		Bankett
		Gammböschung
		Aufstauwasserspiegel
		Böschungen
		Zaun
		Kanal MW
		Kanal SW
		Kanal RW
	W	Wasserleitung
		Unterflurhydrant
LWL	LWL	Lichtwellenleiter-Kabel
FM	FM	Fernmelde-Erdkabel
NS	NS	Strom-NS-Erdkabel
MS	MS	Strom-MS-Freileitung

Sämtliche best. Versorgungsleitungen (Strom, Gas, Wasser, Fernsprech, Signalkabel usw.) sind aus Bestandsplänen nur graphisch übernommen. Die Lage der Leitungen kann von den Planangaben abweichen. Ihre tatsächliche Lage und Höhenmäßig zu überprüfen. Es muss eine örtliche Einweisung vom zuständigen Betreiber erfolgen.

Höhenbezugssystem: DHHN12, m ü. NN, Status 100
Lagebezugssystem: DHDN90, Besselellipsoid, Gauß-Krüger Koordinaten

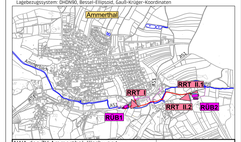

AWA des ZV Ammerthal-Illschwang
Sanierung RUB I und II, Umschluss Einzugsgebiet Ammerthal Nord-Ost und Vergrößerung Hauptsammler zwischen RUB I u. II

Antrag auf Gewährung einer Zuwendung

Bauwerksplan RUB II Grundriss

Unterlage:	5.2
Plan Nr.:	20 - 007.05 / 38
Maßstab:	1:50

	Datum	Bearbeiter
bearbeitet	Mai 2024	ste
geprüft/rev	Mai 2024	ste
gezeich	Mai 2024	ste

Gemeinde Illschwang
Amberg - Sulzbach

BKW Ingenieure Landschaftsplanung

Auftraggeber:
Gemeinde Illschwang
Am Dorfplatz 2
92278 Illschwang

Planverfasser:
Landschaftspflegegesellschaft ngmbH
Bahnhofstraße 9
92224 Amberg
Tel.: 09621 / 4 - 0
E-Mail: amberg@lpv-nbv.de

Amberg, 16.12.2024

Nikolaus Bäumler

Landschaftsarchitekt
Bahnhofstraße 9
92224 Amberg
Tel. 09621 / 4 - 0
E-Mail: amberg@lpv-nbv.de
Nikolaus Bäumler
Landschaftsarchitekt
Mitglied der Bayerischen Landesanstalt für Landwirtschaft
Mitglied der Bayerischen Akademie für Landespflege
Mitglied der Bayerischen Ingenieurkammer-Bau

Dieses Dokument ist nur in der genehmigten Fassung, mit Unterschrift und Stempel gültig. Es darf ohne Genehmigung weder vervielfältigt noch Dritten zugänglich gemacht werden. Es ist nur für den angegebenen Zweck bestimmt. Es ist nur für den angegebenen Zweck bestimmt.

PLAN: Gemäß Genehmigung vom 27.08.2024 Gemeinde Illschwang RUB I und II und Umschluss Nord, Ostrichtung Fremdwasser, AWA Plan-Nr. 20 - 007.05 / 38 Anlage 1 Blatt 1 - Blatt 3 - Blatt 4