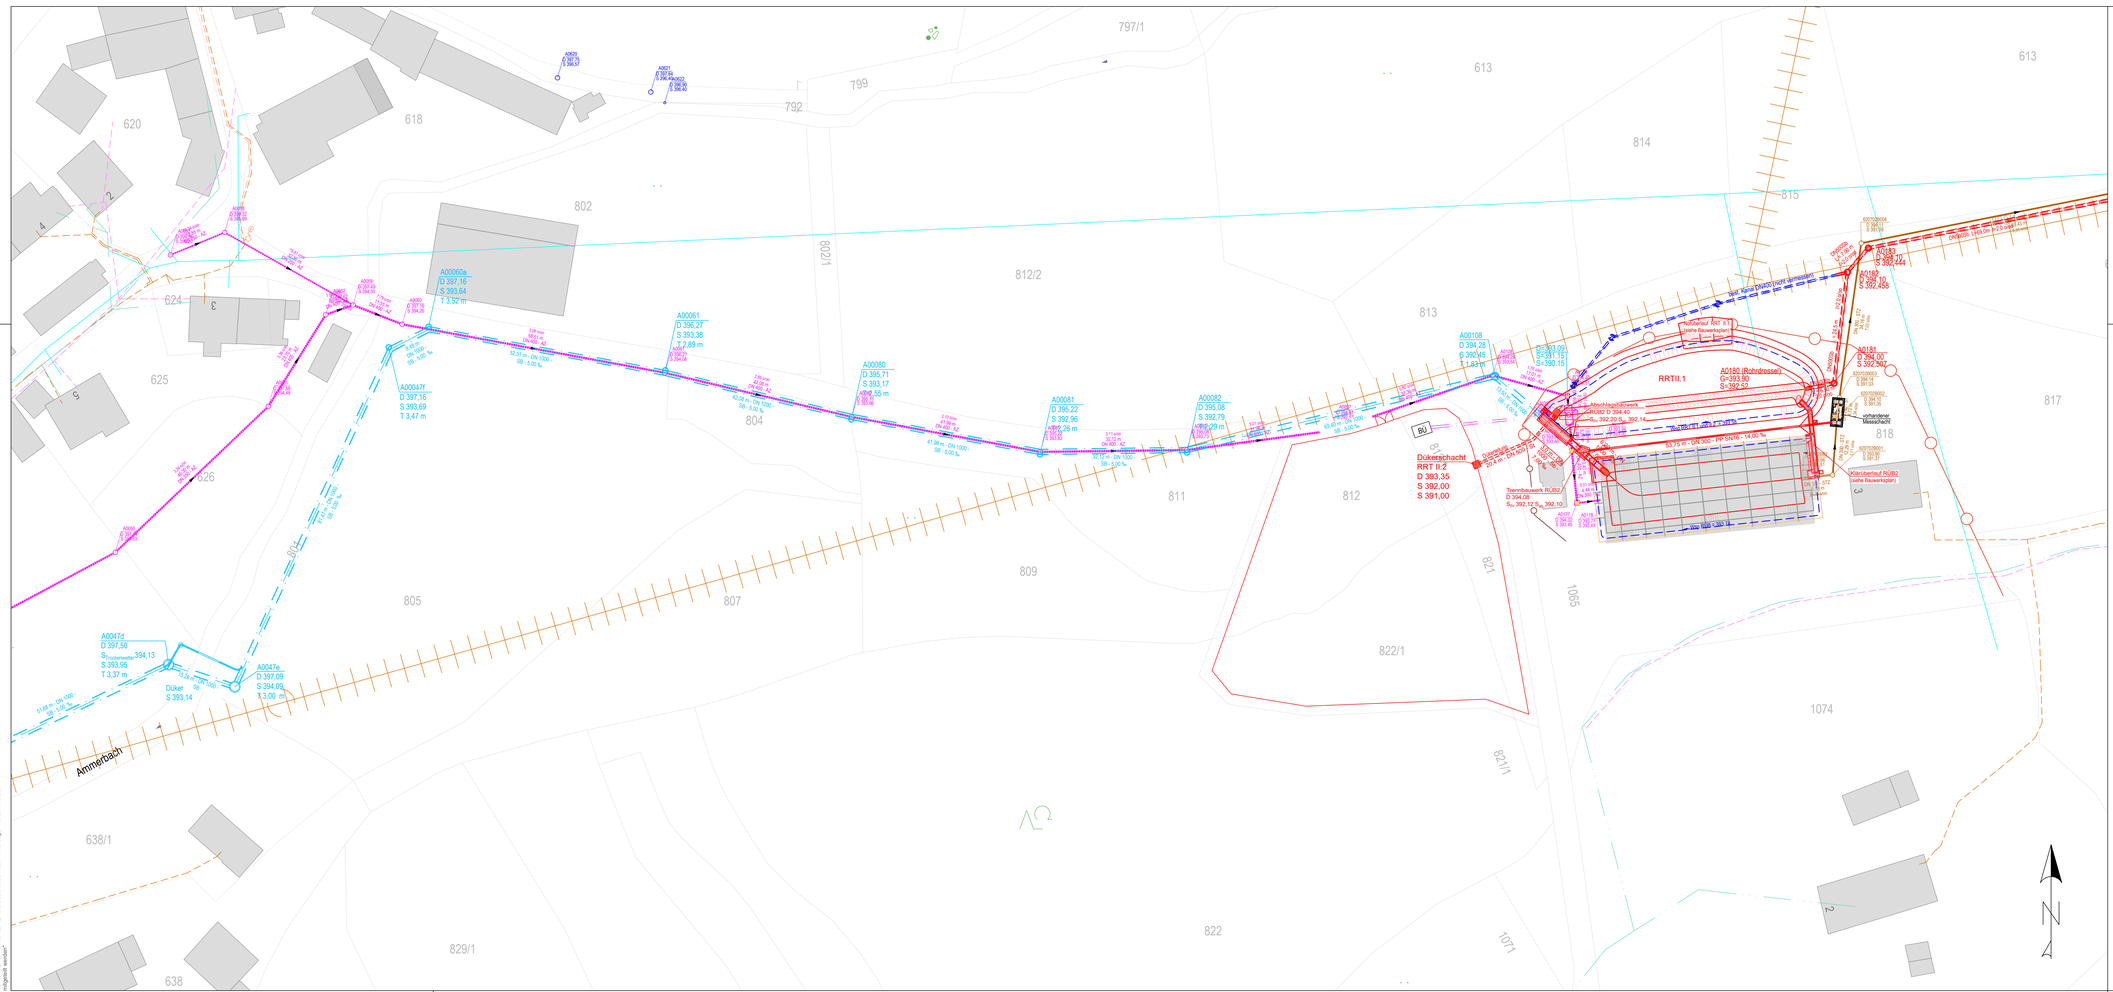
A0047d
D 397,50
S Trockenwetter 394,13
S 393,06
T 3,37 m
Düker
S 393,14
A0047e
D 397,09
S 394,09
T 3,00 m
Ammerbach
A00047f
D 397,16
S 393,69
T 3,47 m
A00060a
D 397,16
S 393,64
T 3,52 m
A00061
D 396,27
S 393,38
T 2,89 m
A00080
D 395,71
S 393,17
T 2,55 m
A00081
D 395,22
S 392,96
T 2,26 m
A00082
D 395,08
S 392,79
T 2,29 m
A00108
D 394,08
S 392,45
T 1,63 m
Düker
RRT II.2
D 393,35
S 392,00
S 391,00
RRT II.1
A0180 (Rohrdrossel)
G=393,90
S=392,52
Abschlagsbauwerk
RÜB2 D 394,40
S= 392,20
S= 392,14
Trennbauwerk RÜB2
D 394,08
S= 392,12
S= 392,10
Klärüberlauf RÜB2
(siehe Bauwerksplan)
vorhandener Messschacht
A0183
D 394,00
S 392,244
A0139
D 394,00
S 392,438
A0181
D 394,00
S 392,942
Neubau RRT II.1
(siehe Bauwerksplan)
Neubau RÜB2
(siehe Bauwerksplan)
Neubau Trennbauwerk RÜB2
(siehe Bauwerksplan)
Neubau Abschlagsbauwerk RÜB2
(siehe Bauwerksplan)
Neubau RRT II.2
(siehe Bauwerksplan)
Neubau Düker RRT II.2
(siehe Bauwerksplan)