
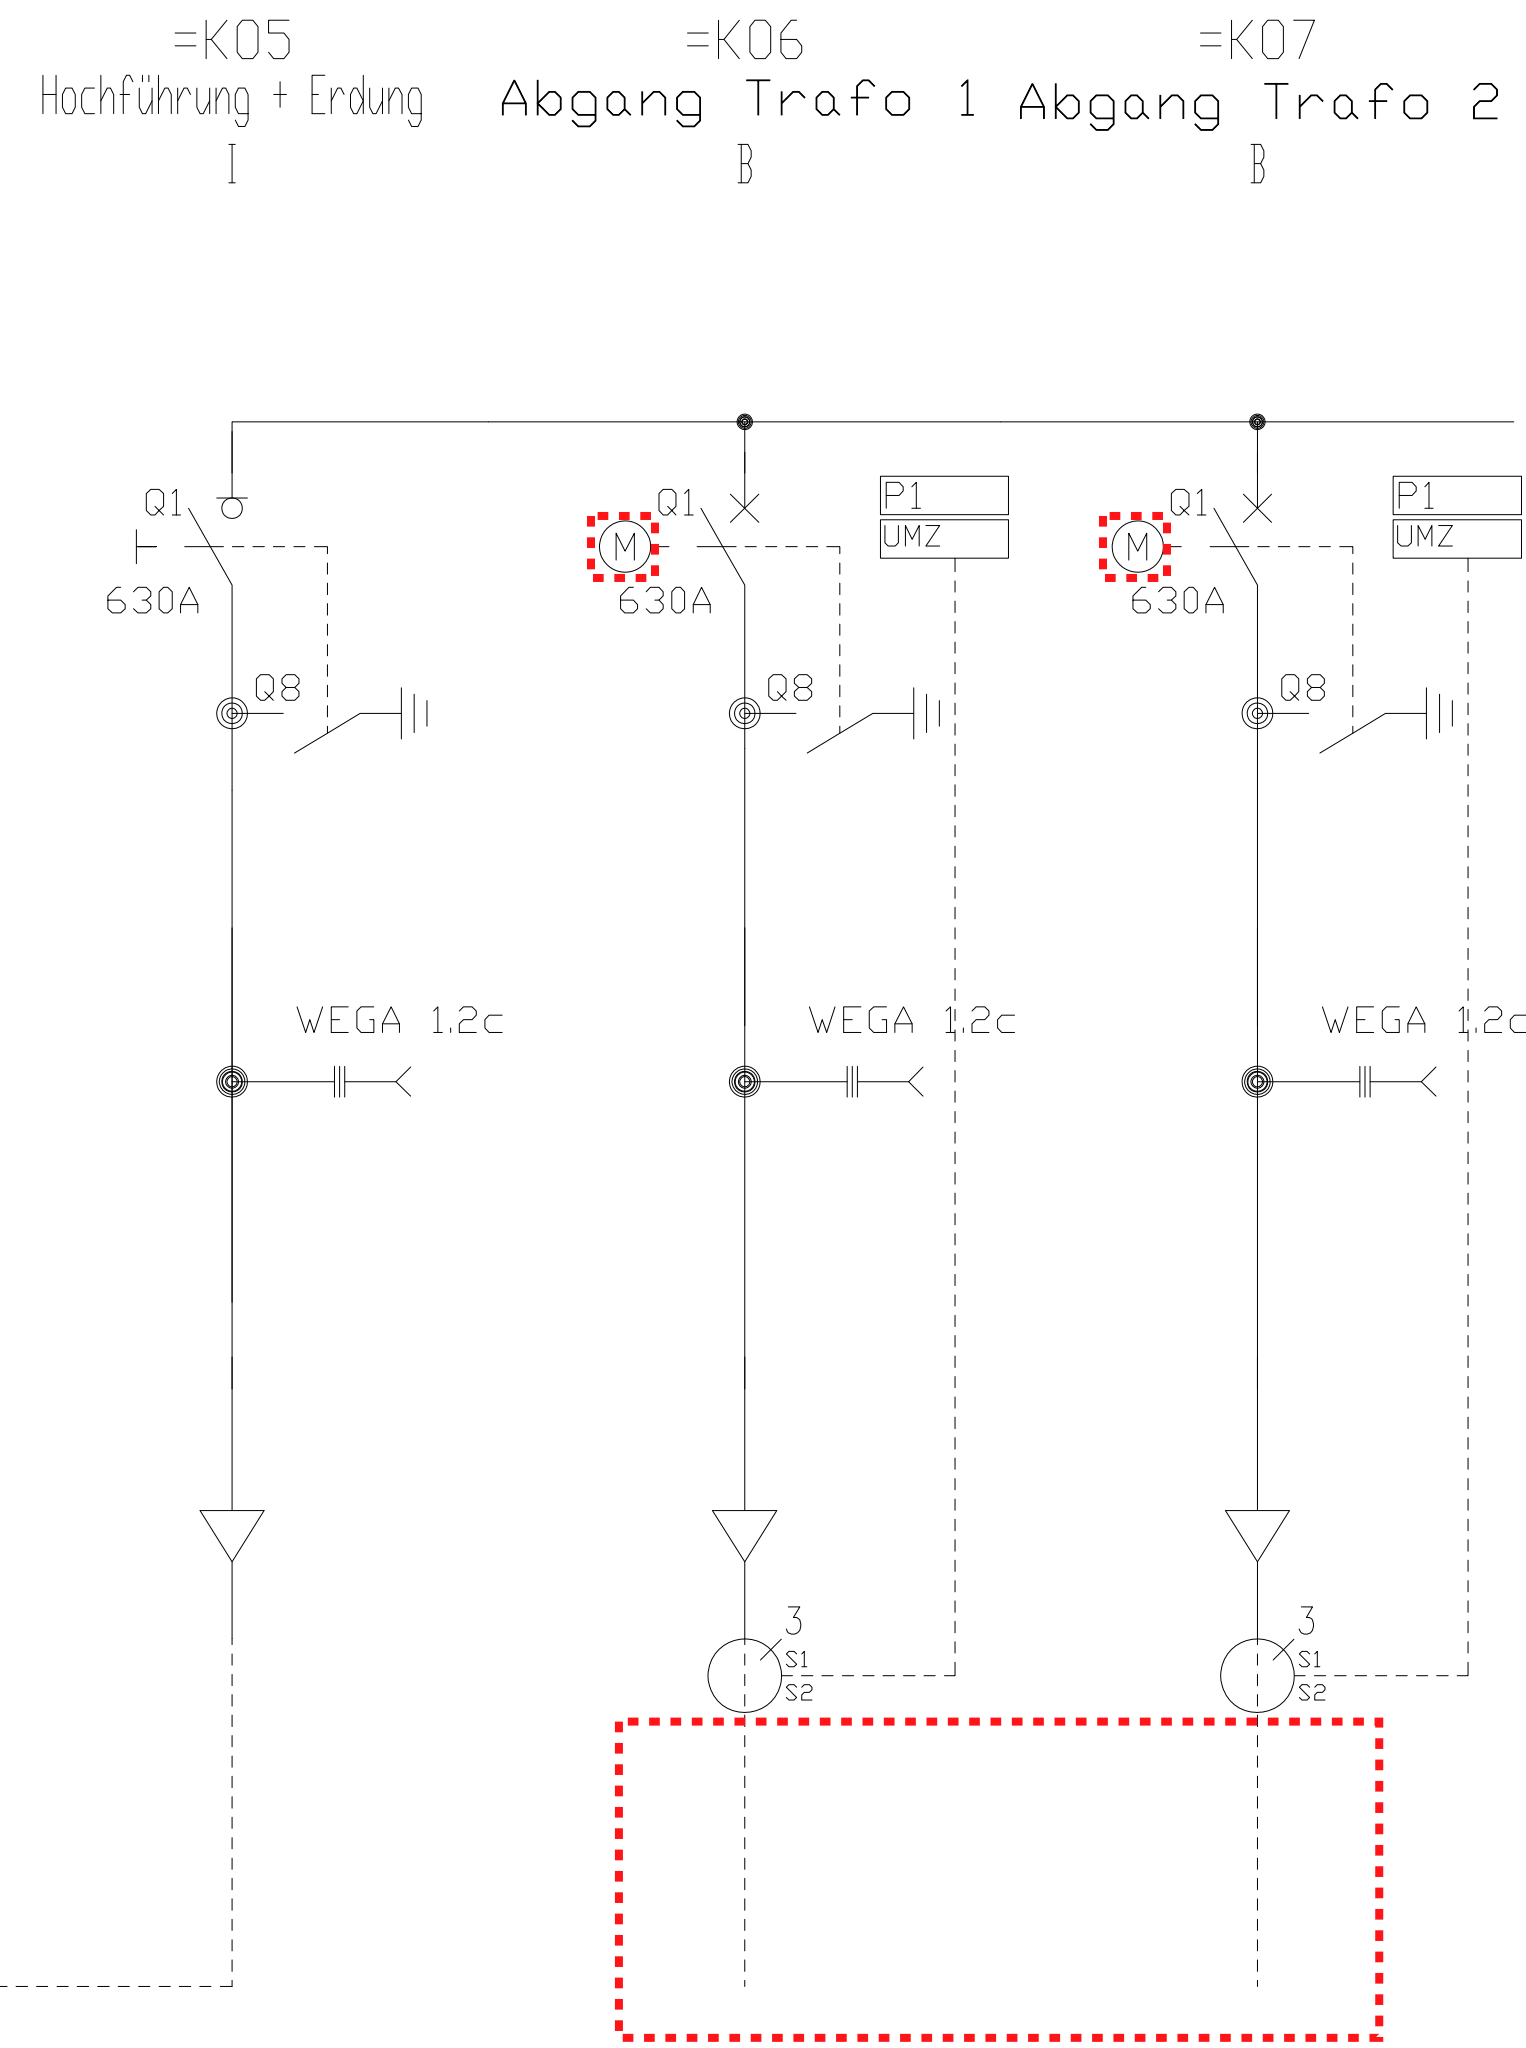


Schutzvermerk nach DIN 34 beachten!

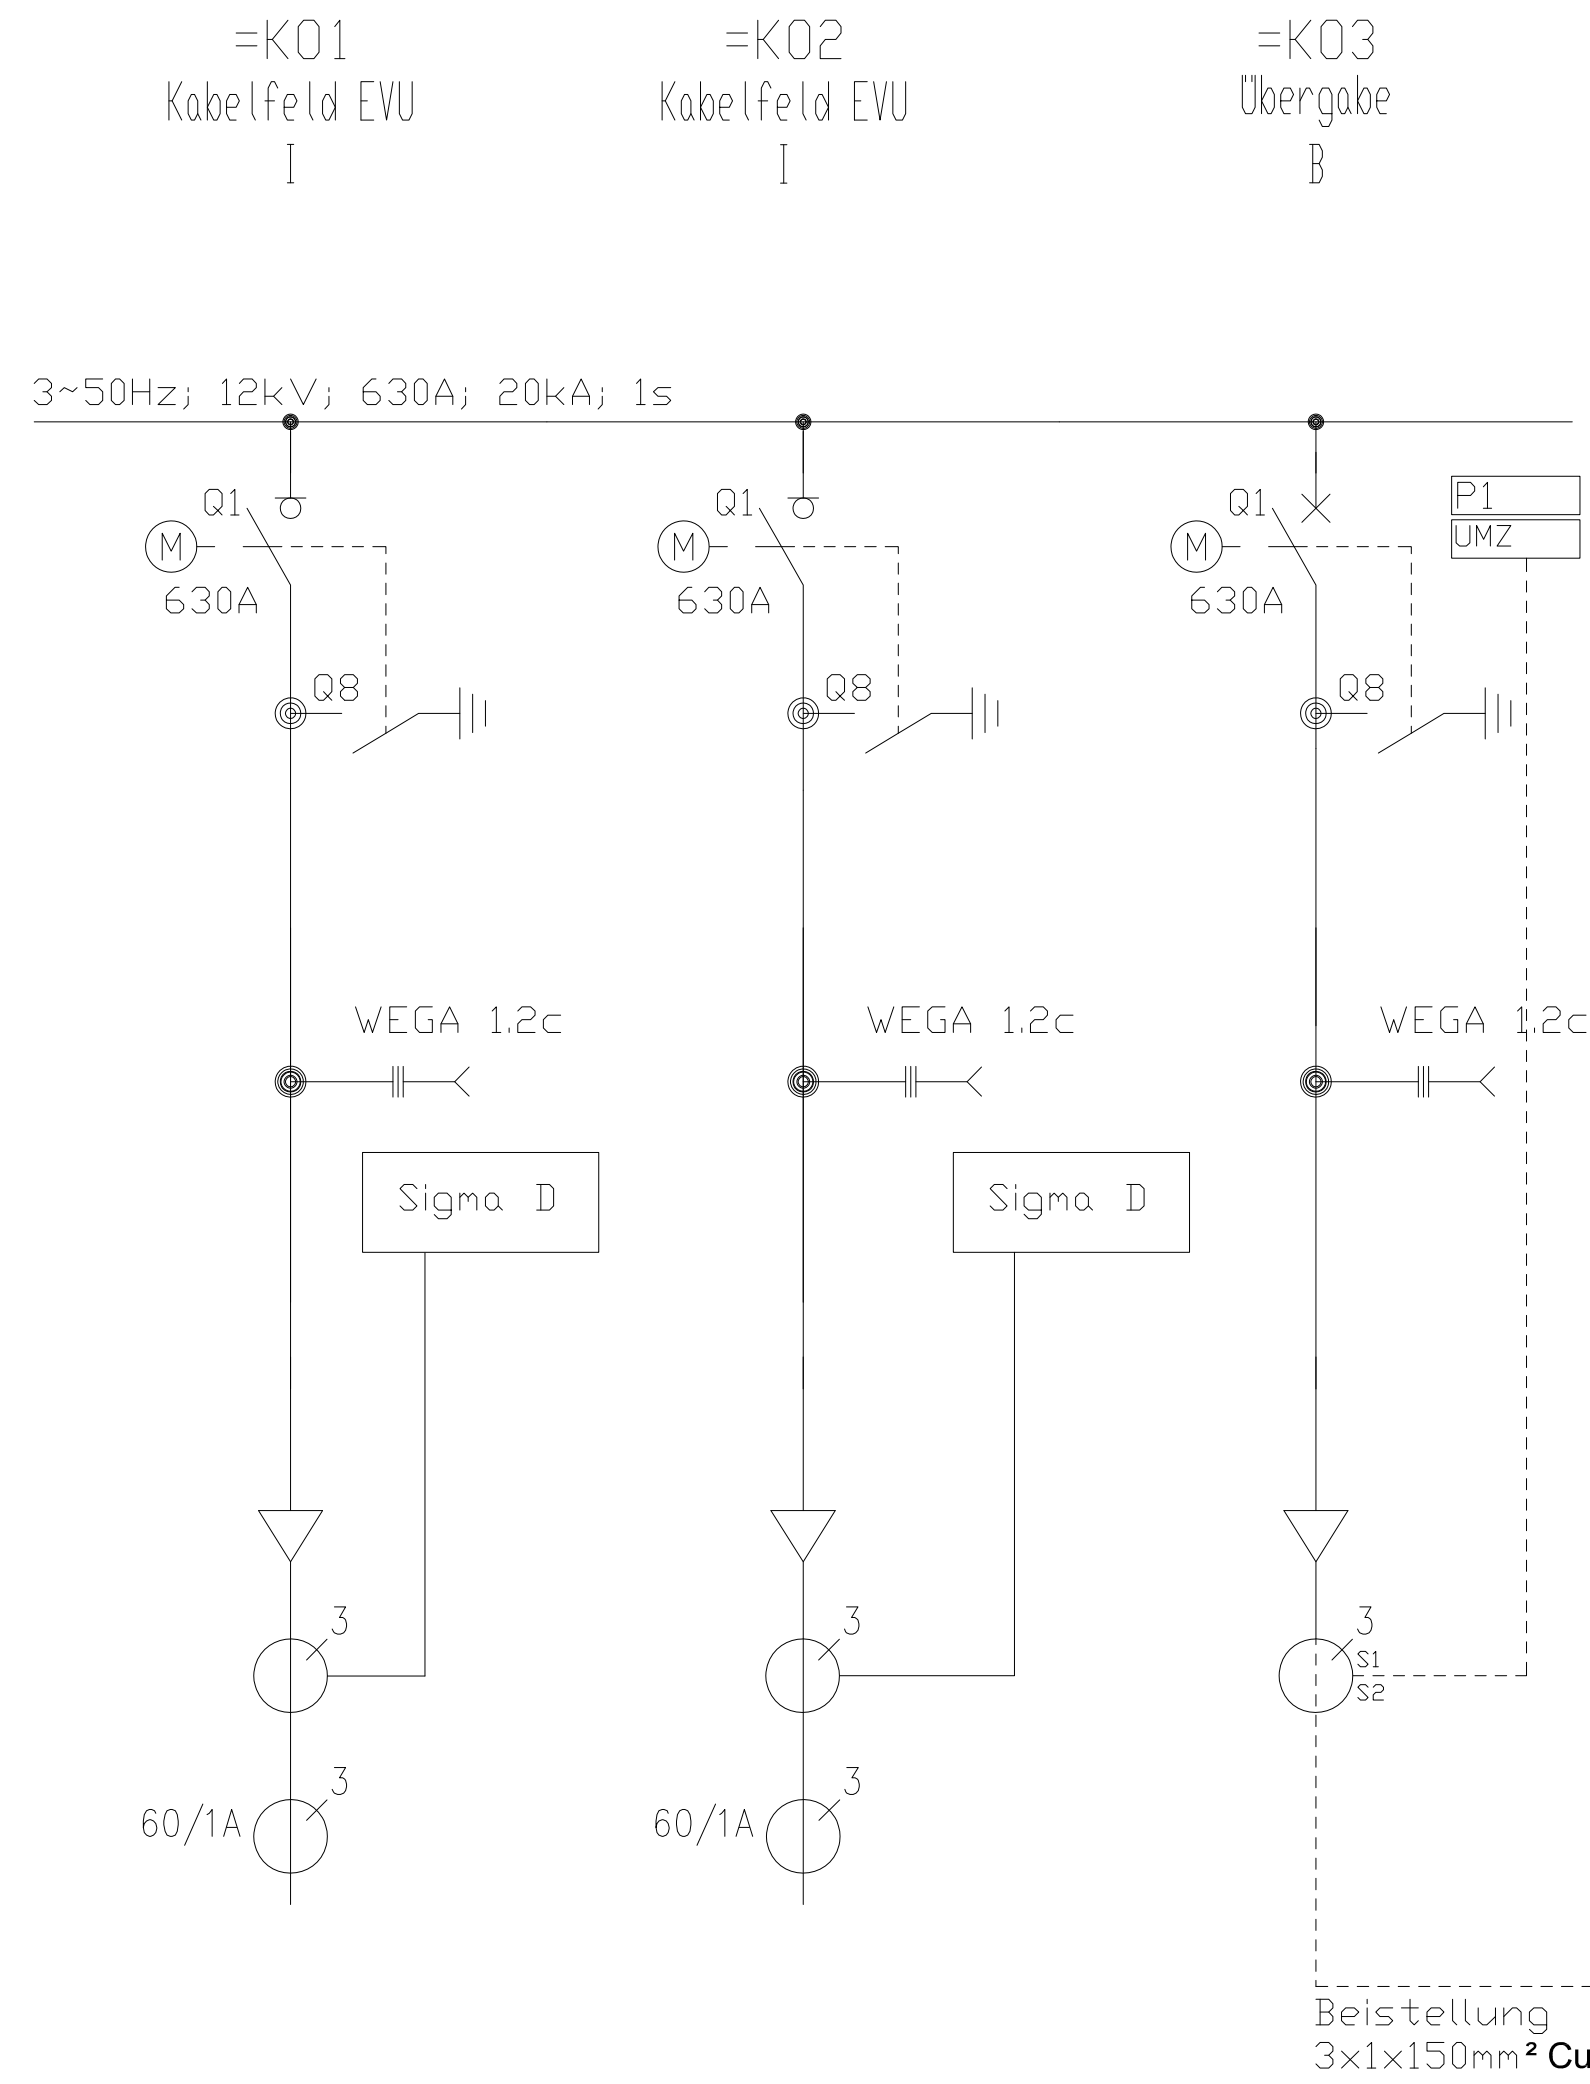

Trafoabgänge:
Steuerung zu
Los 4

Trafoabgänge:
Erstellung zu
Los 3

gasisolierte MS-Schaltanlage

Fabrikat: Schneider Electric
Typ: RMAirSeT

Modul 1 IIB
Modul 2 M1
Modul 3 IBB

Bemessungsspannung: 12kV
Bem.-Betriebsstrom SS: 630A
Bem.-Betriebsstrom Kabelfeld: 630A
Bem.-Betriebsstrom Leistungs-
schalterfeld: 630A
Bem.-Stoßstrom: 50kA
Bem.-Kurzzeitstrom: 20kA
IAC AFL 20kA

Motorantrieb 24VDC

Kugelbolzen Durchmesser 25mm

Druckentlastung nach unten


UMZ Schutz in Feld =K03
UMZ Schutz in Feld =K06/=K07

Nach TAB Enercity Netz GmbH

FERNWIRKANLAGE
USV
HEIZUNG
UNTERVERTEILUNG

FW-Gateway

VNB

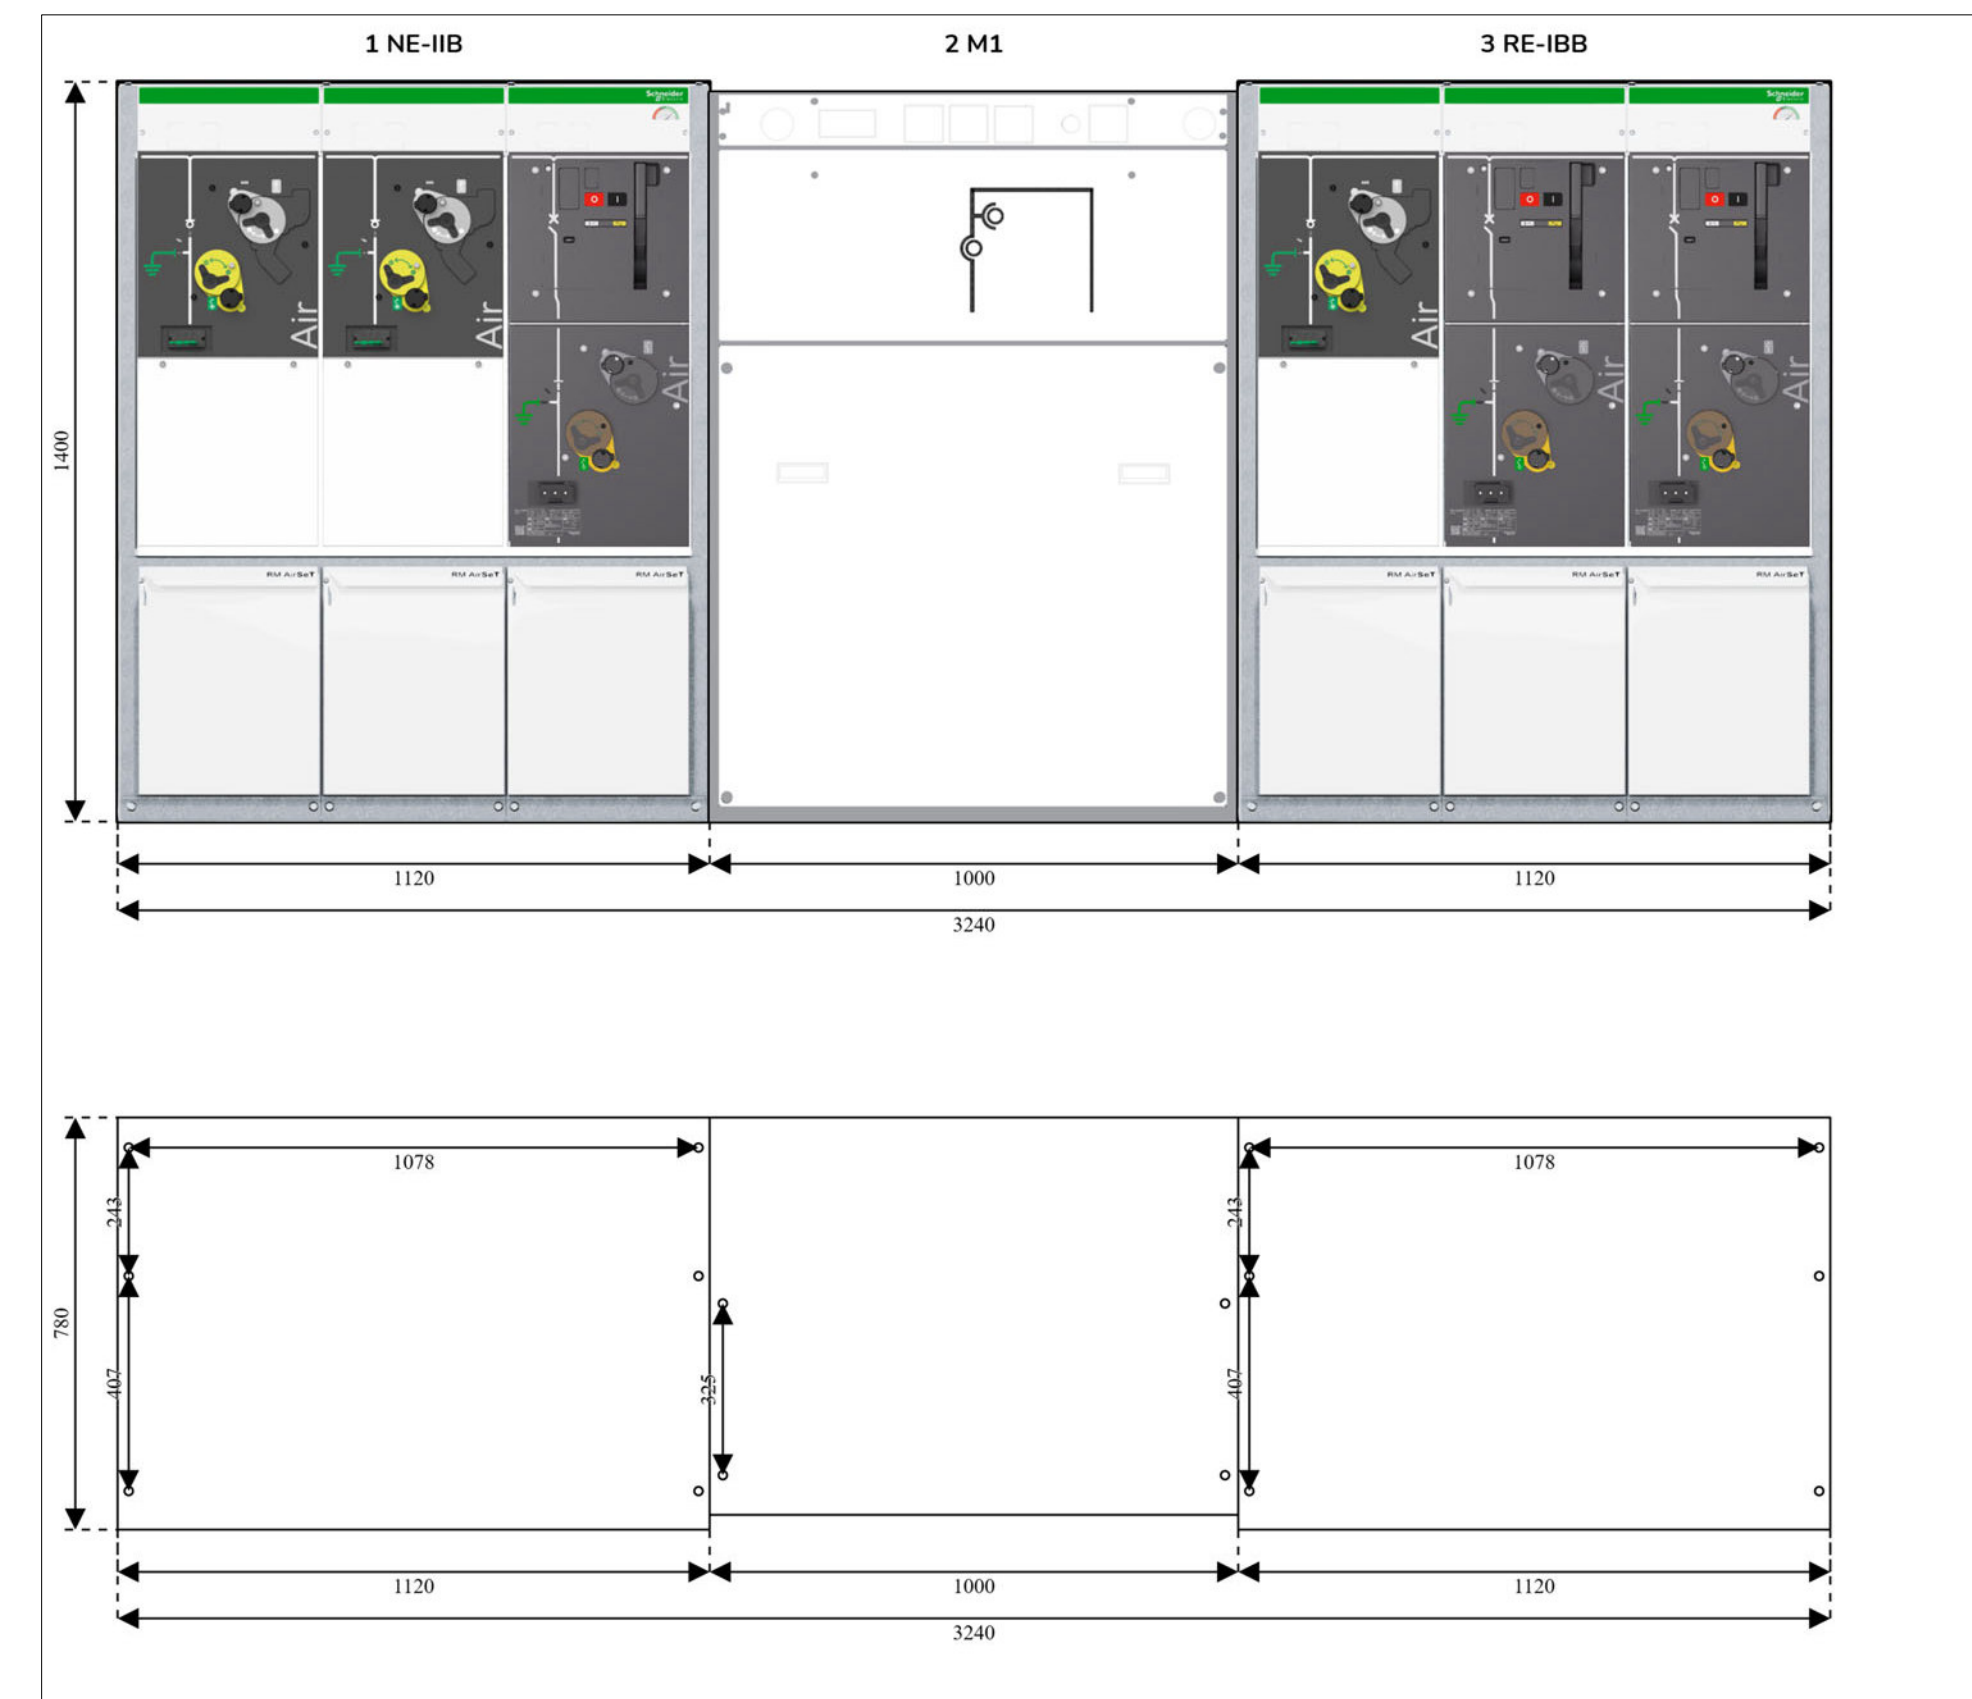

Datum 17.02.2026
Bearb T.Straetener
Gepr.

Dornier Power & Heat

Schneider Electric

MS-Übersicht V1
Übergabestation

Druckerh.Roderbruchstraße

Blatt 1
Bl.