


GRUNDRISS ERDGESCHOSS

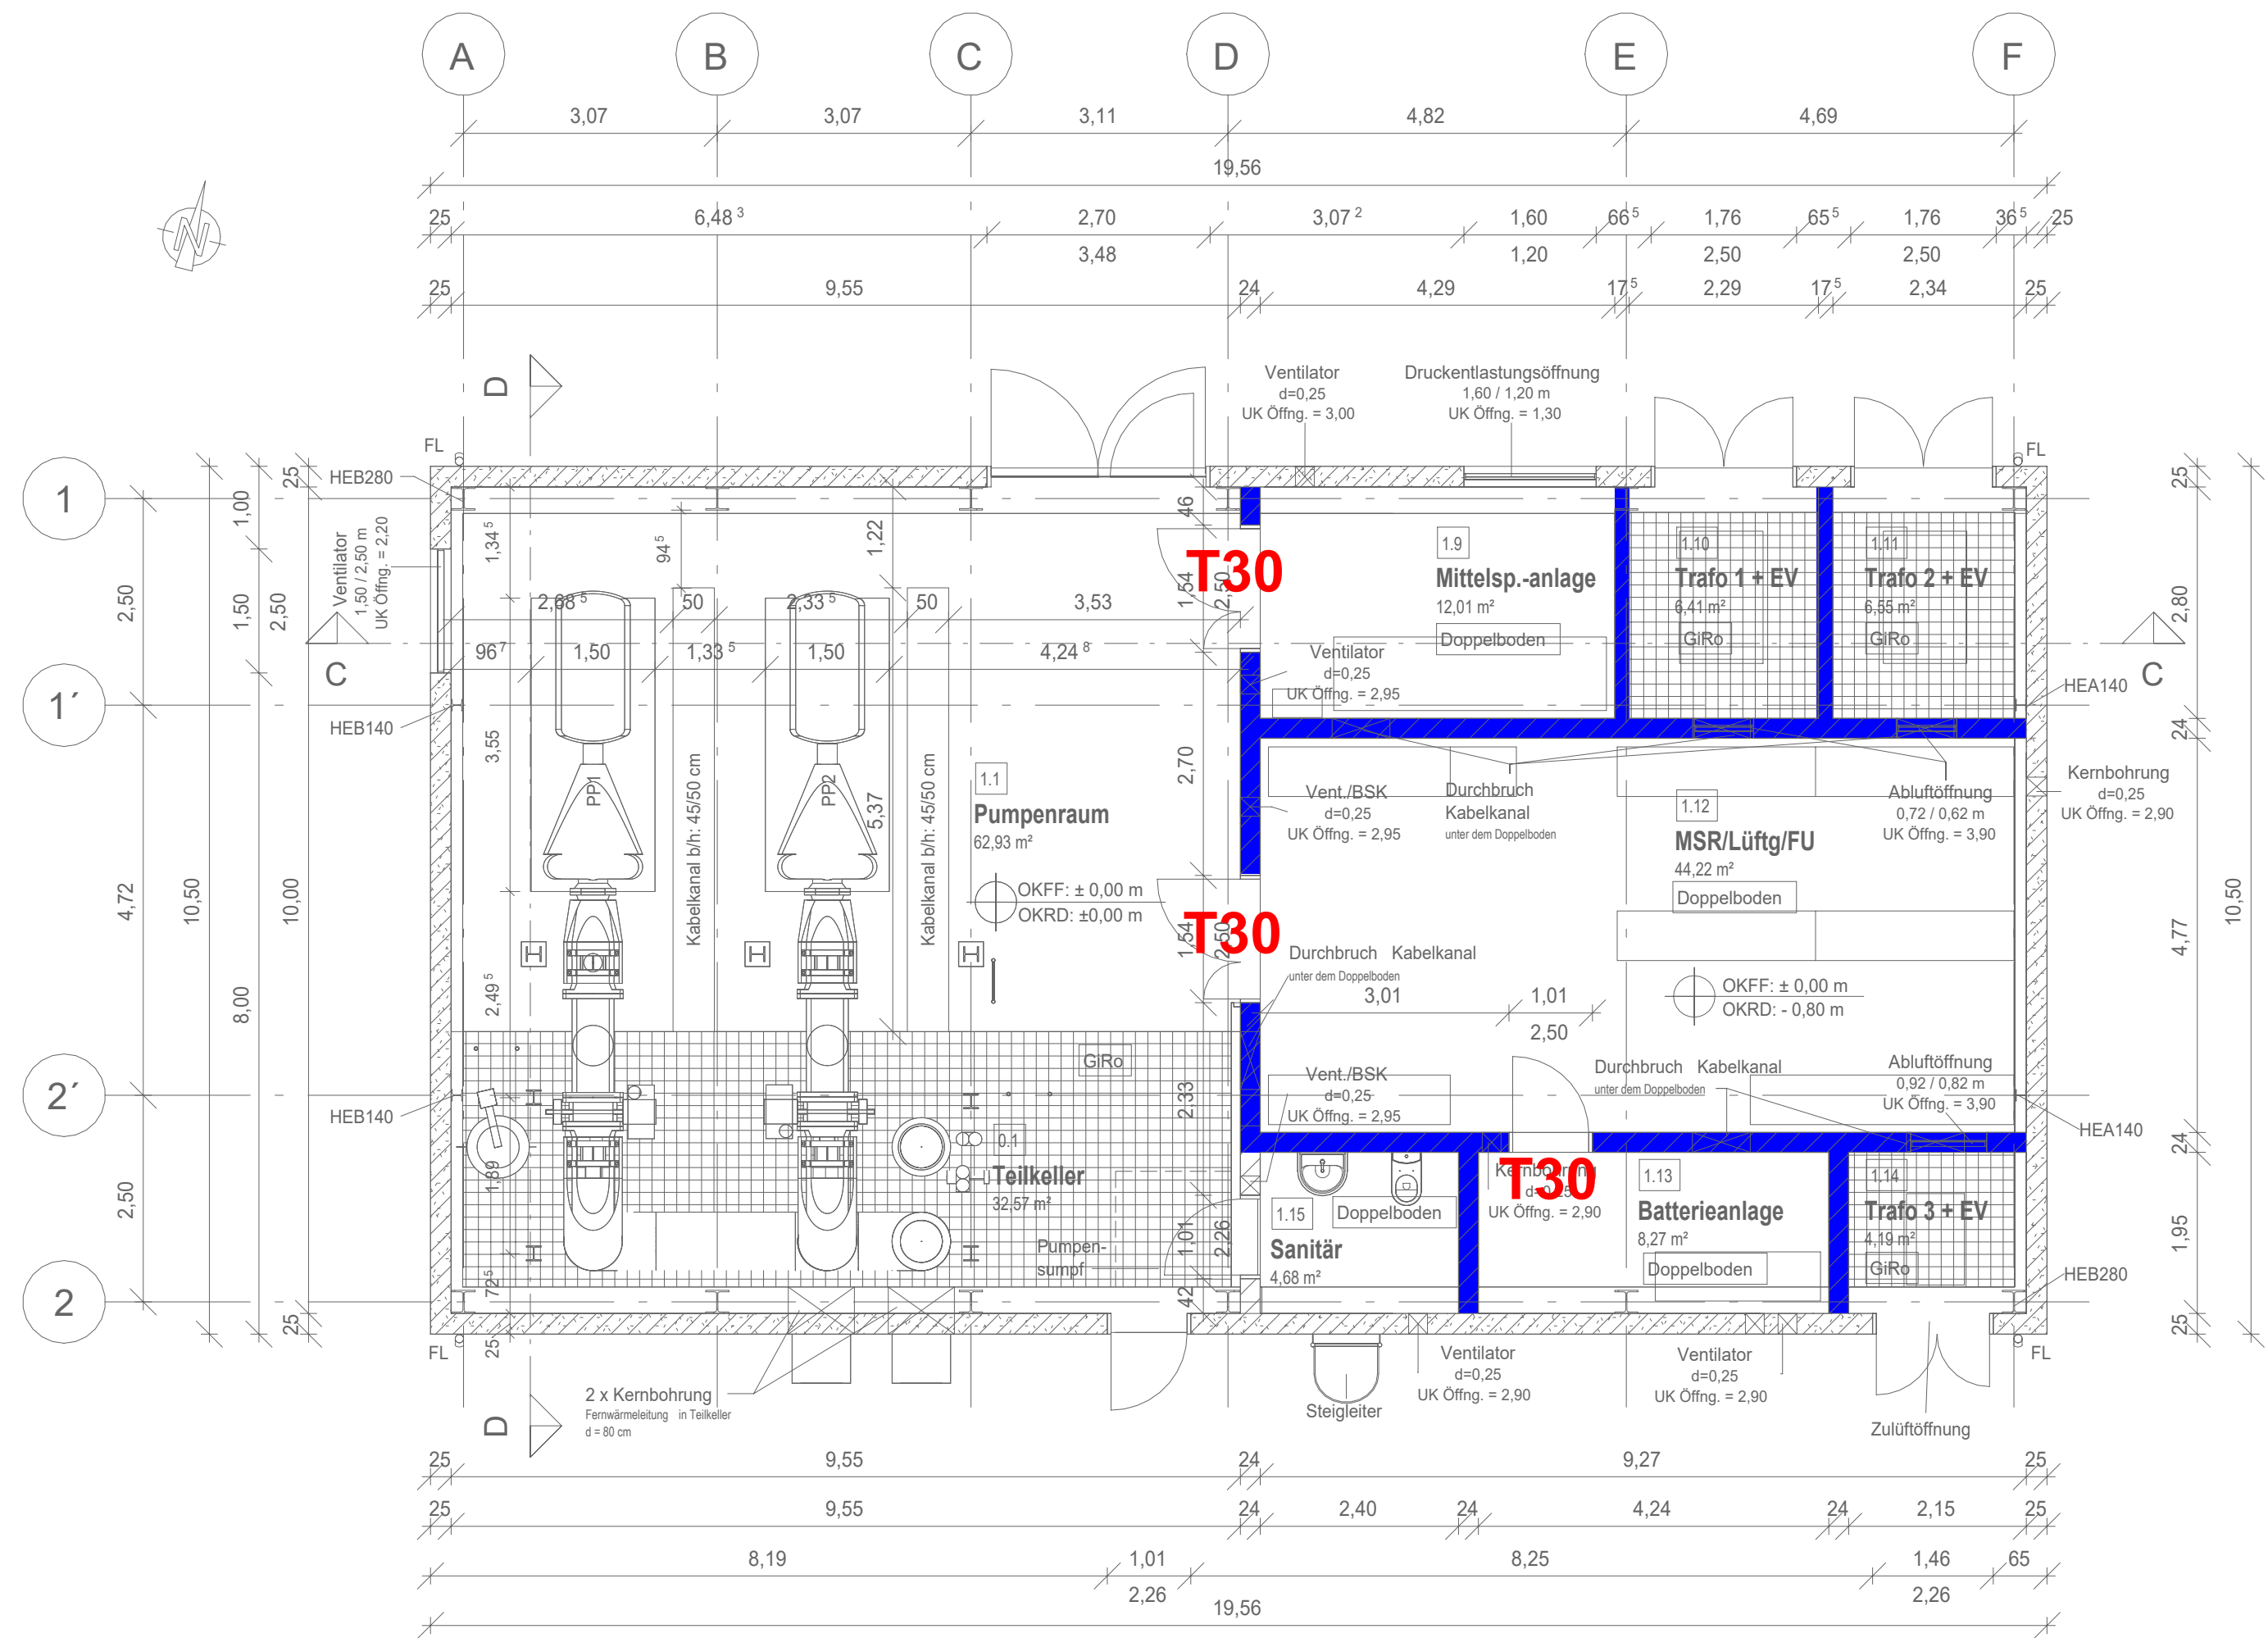

LEGENDE :		Anderung b		Anderung a			
FEUERBESTÄNDIGE BAUTEILE REI90 bzw. F90		Datum		Name		Bemerkungen	
T30 - FEUERHEMMENDE BRANDSCHUTZTÜR		Projekt		Neubau Fernwärme Druckerhöhungsstation		Bearbeitung: R. Christen	
		Planung		GRBV Expo Plasa 10, 30539 Hannover info@grbv.de		Gezeichnet: M. Peter	
		Bautell		Grundriss Erdgeschoss		Datum: 30.11.2025	
		Zeichnung		Brandschutzplanung		Objekt - Nr.	
						Blatt - Größe	
						420 x 594	
						ALLE MAßE SIND AM BAU ZU PRÜFEN	
						Maßstab	
						1 : 75	
						Blatt - Nr.	
						BR01	

H/B = 420 / 594 (0.25m²)