LT-Konfigurationsschema Roderbruchstraße

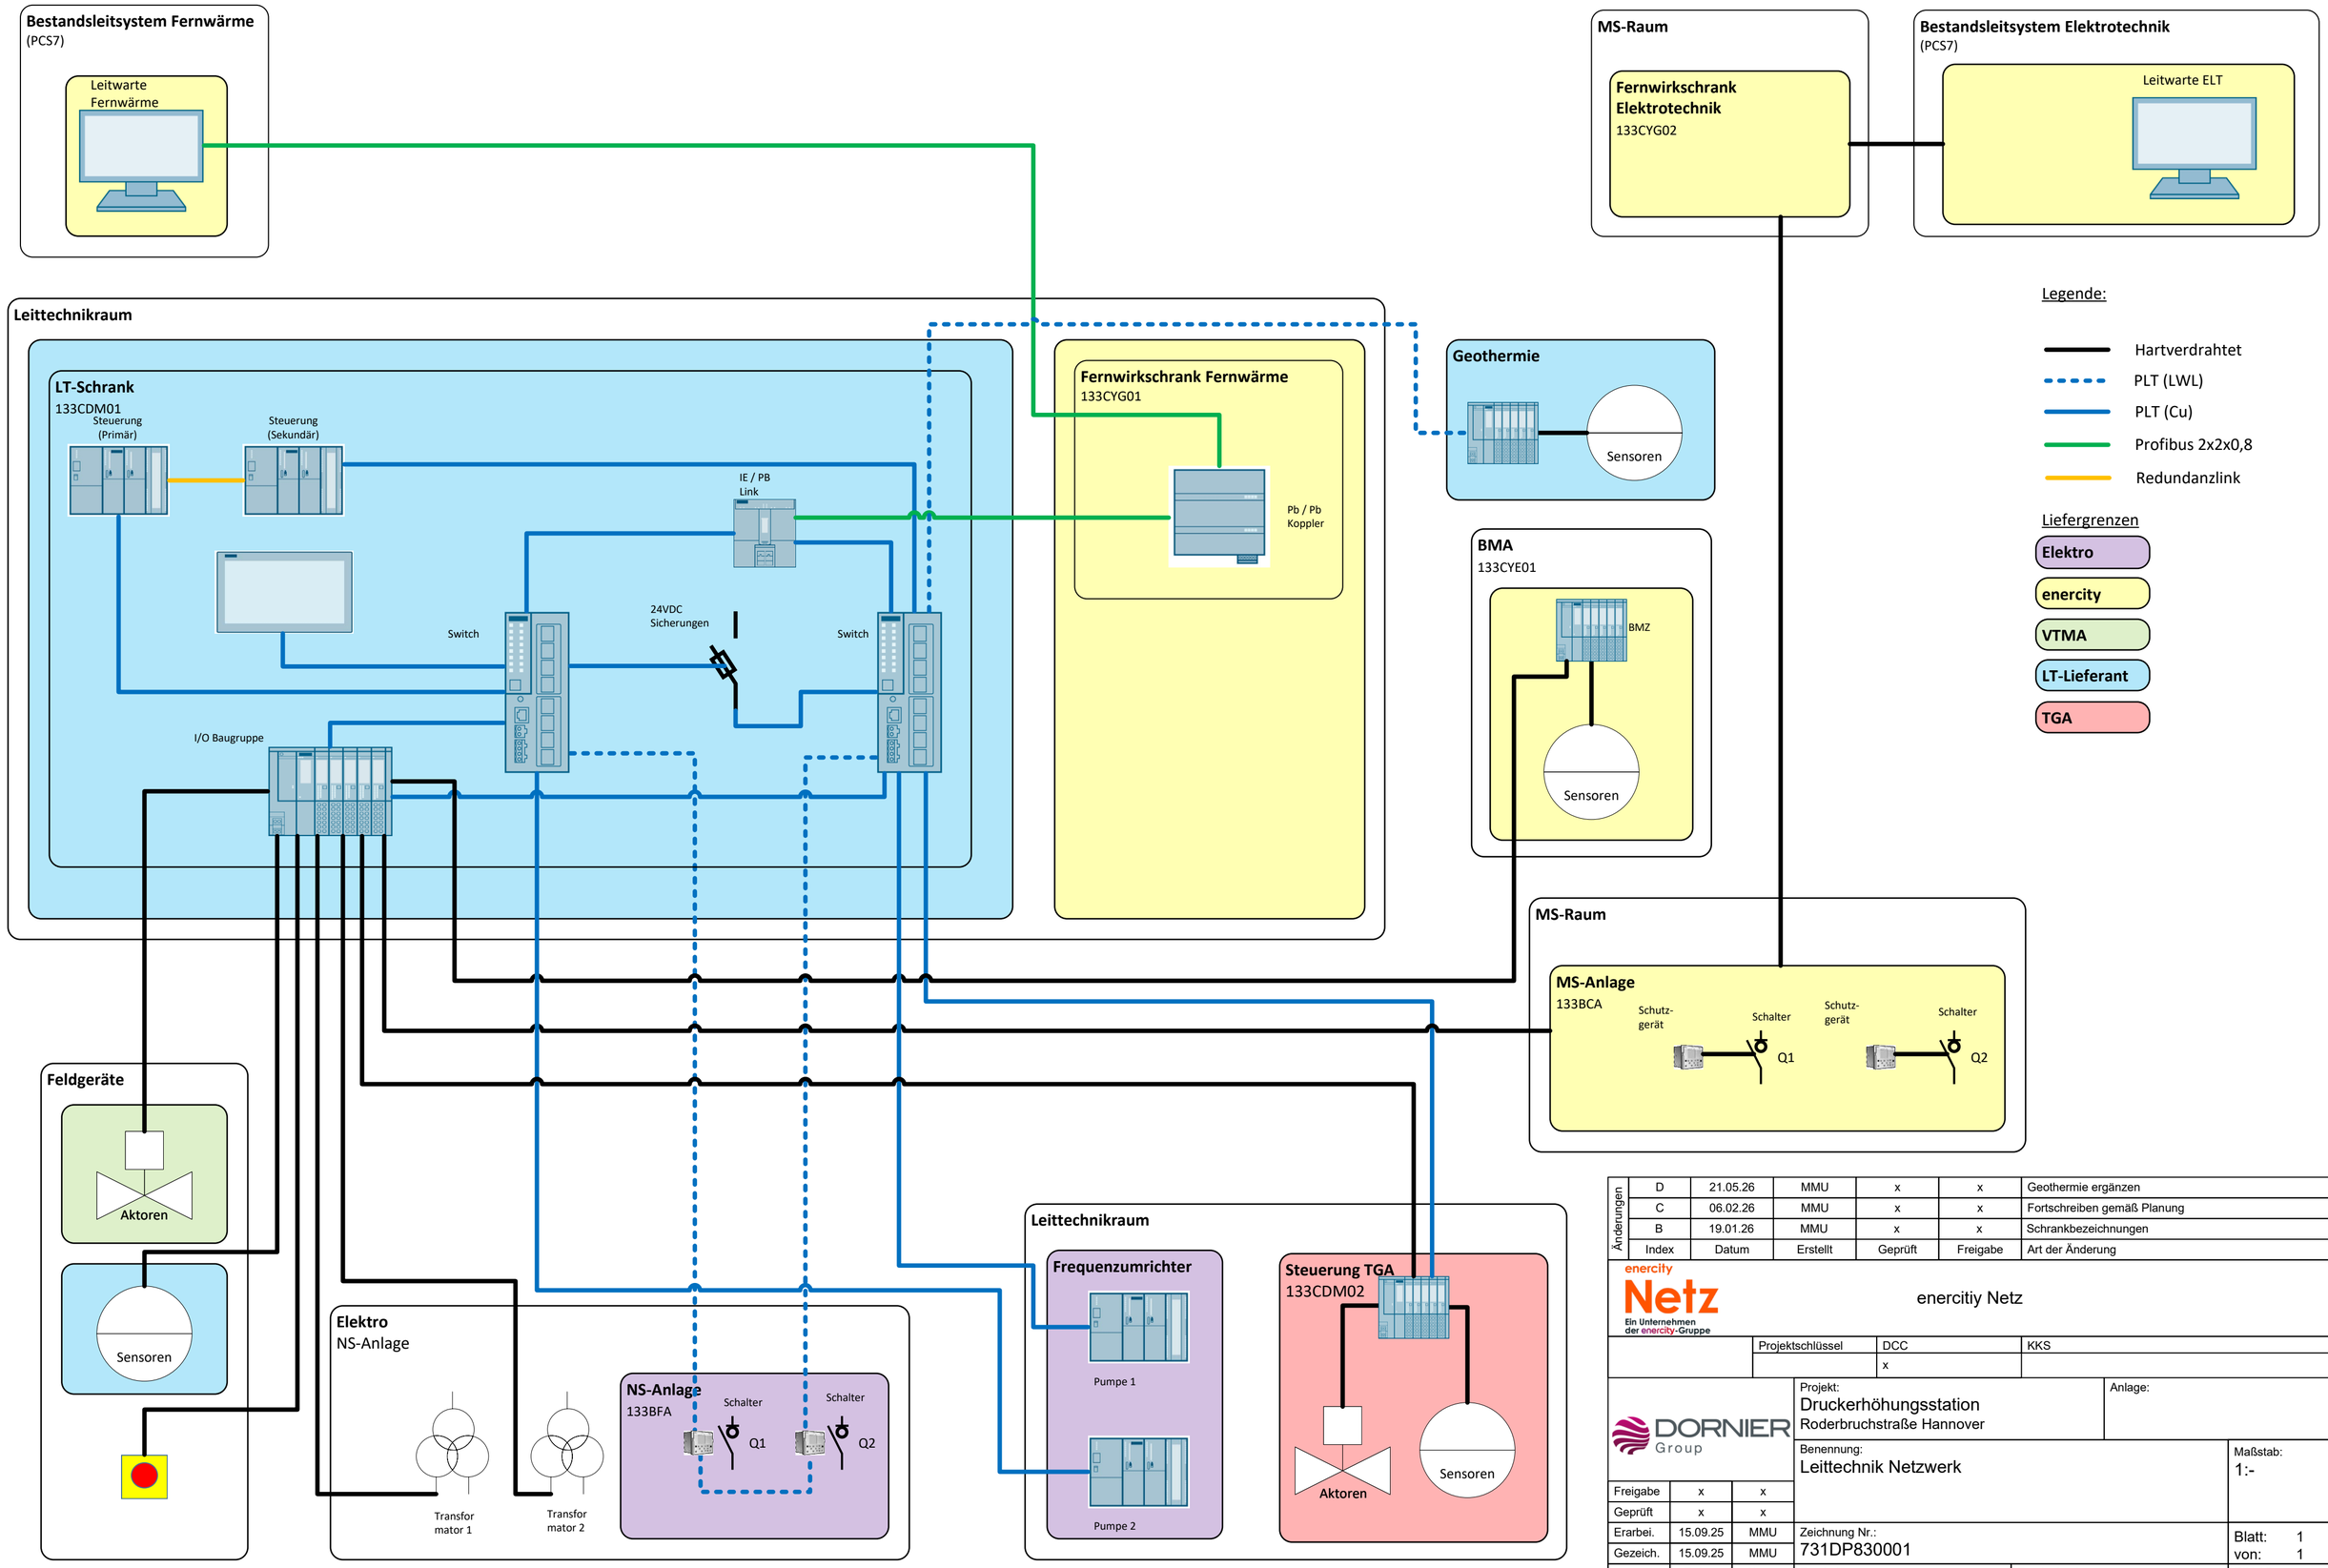

Änderungen					
D	21.05.26	MMU	x	x	Geothermie ergänzen
C	06.02.26	MMU	x	x	Fortschreiben gemäß Planung
B	19.01.26	MMU	x	x	Schrankbezeichnungen
Index	Datum	Erstellt	Geprüft	Freigabe	Art der Änderung

enercity Netz
Ein Unternehmen der enercity-Gruppe

enercitiy Netz

Projektschlüssel	DCC	KKS
	x	

DORNIER Group

Projekt:
Druckerhöhungsstation
Roderbruchstraße Hannover

Anlage:

Benennung:
Leittechnik Netzwerk

Maßstab:
1:-

Freigabe	x	x
Geprüft	x	x
Erarbei.	15.09.25	MMU
Gezeich.	15.09.25	MMU
	Datum	Name

Zeichnung Nr.:
731DP830001

Blatt: 1
von: 1

Ersatz für:

Ersatz durch:

DIN A2

Unterlage urheberrechtlich geschützt! Kopie und Weitergabe nicht gestattet! Alle Rechte vorbehalten!