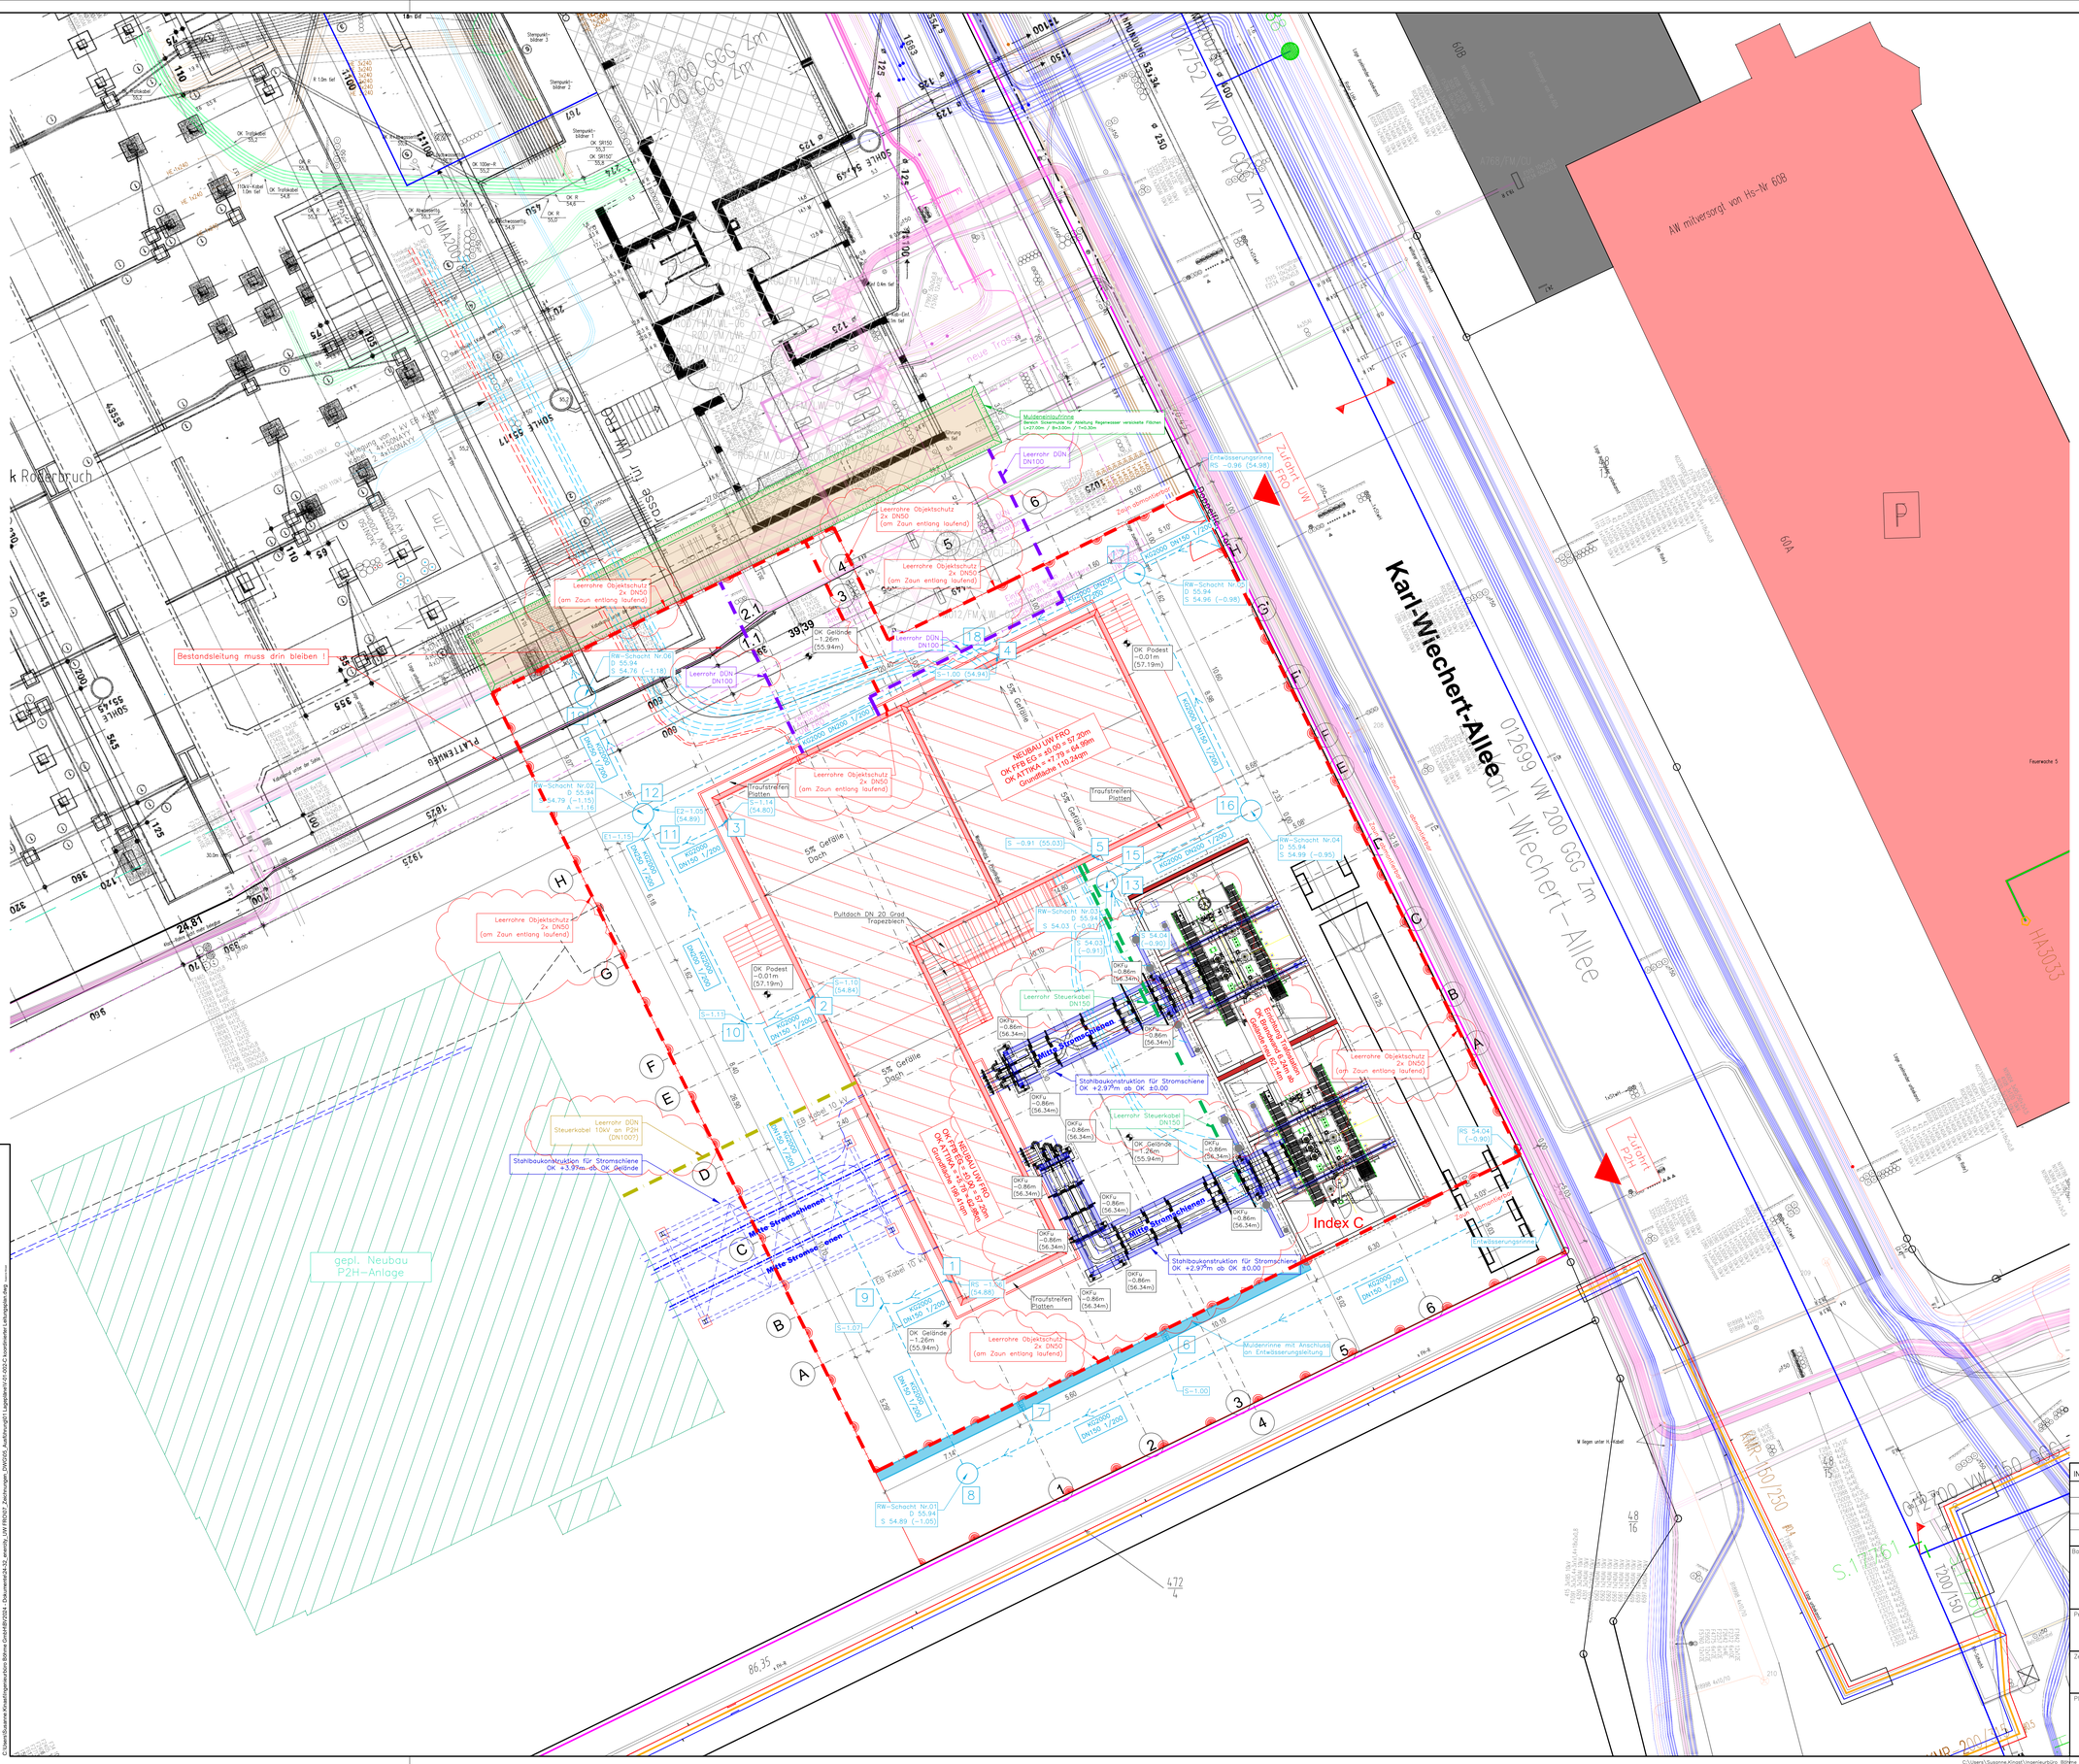

Legende:

- Gebäude neu
- Brandwand Trafostation neu
- gepl. Neubau P2H
- Fläche Betriebsgelände P2H neu
- Gebäude vorh.
- Gebäude vorh.
- Zaun neu
- Grundstücksgrenze Baugrundstück
- Grundstücksgrenze
- Zufahrt

Legende Medien:

- Regenwasserleitung mit Gefälle
- 110 kV Kabel
- DÜN Kabel
- Stromschienen

Hinweise:

1. Die Plangrundlage ist die Automatisierte Liegenschaftskarte (ALK). Diese ist aus der analog geführten Karte durch Digitalisierung entstanden. Die Genauigkeit ist daher eingeschränkt.
2. Aus Gründen der Übersichtlichkeit wurden die Höhen nur teilweise beschriftet. Weitere Höhen sind in der DWG- / DXF-Datei enthalten und können bei Bedarf aus der Datei entnommen werden.
3. Das Koordinatensystem der Zeichnung ist Gauß-Krüger Lagestatus 100.

Zeichenerklärung

•55.64	Höhe über NN, gemessen im Juni 2021
•87.44	Aufbau
•53.50	Ablauf Regenwasser
•54.23	Zulauf Regenwasser
•83.96	Traufhöhe
·	gemessener Punkt mit Höhe
·	gemessener Punkt ohne Höhe
⊗	Schacht
D	Oberkante Schachtdeckel
S	Schachtsohle
	Gully
	Entwässerungsrinne
	Hochbord
	Tiefbord
	befestigte Flächen
	Hochbord
	Tiefbord
	Entwässerungsrinne

N

INGENIEURBÜRO BÖHME GmbH
Für die Bauausführung freigegeben
Dresden, den 11.05.2026
gez. P.Grießbach

Maße Gebäude beziehen sich auf Aussenkante Erdgeschoss.

± 0.00 = OK FFb EG = 57.20m ü. NN

IND.	DATUM	NAME	ÄNDERUNG
C	11.05.26	Ki	Stromschienen und Fundamente aktualisiert, Leerrohre ergänzt
B	03.02.26	Ki	Aktualisierung Trafostation
A	19.12.25	Ki	Anpassung Lageplan und Änderung Länge der gepl. Mulde

Bauherr
enercity Netz GmbH
Auf der Papenburg 18
D-30459 Hannover

Phase: Ausführung
bearb.: P.Griessbach
gez.: S.Kinast
Dat.: 16.07.2025

Projekt
Neubau UW FRO
Hannover–Roderbruch

Mst.: 1:100
Blattgröße: A0

Zeichnung
koordinierter Leitungsplan

Plan–Nr.			
Phase	Typ	Plan–Nr.	Index
V	01	002	C

Planungsbüro
INGENIEURBÜRO BÖHME
INGENIEURBÜRO BÖHME GmbH
Sachsen Allee 5a
01454 Dresden
Tel.: (0351) 320336-30
E-Mail: buero@ingboehme.de

Entwurfsverfasser
Dipl.-Ing. Architekt
Paul Böhme
Eul.-Nr. 5569

C:\Users\Susanne.Kinast\Ingenieurbüro. Böhme GmbH\BV2024 – Dokumente\24-32_enercity_UW FRO\07_Zeichnungen_DWG\05_Ausführung\01 Lageplänen\V-01-002-C koordinierter Leitungsplan.dwg