Grundriss Kellergeschoss

M1:50

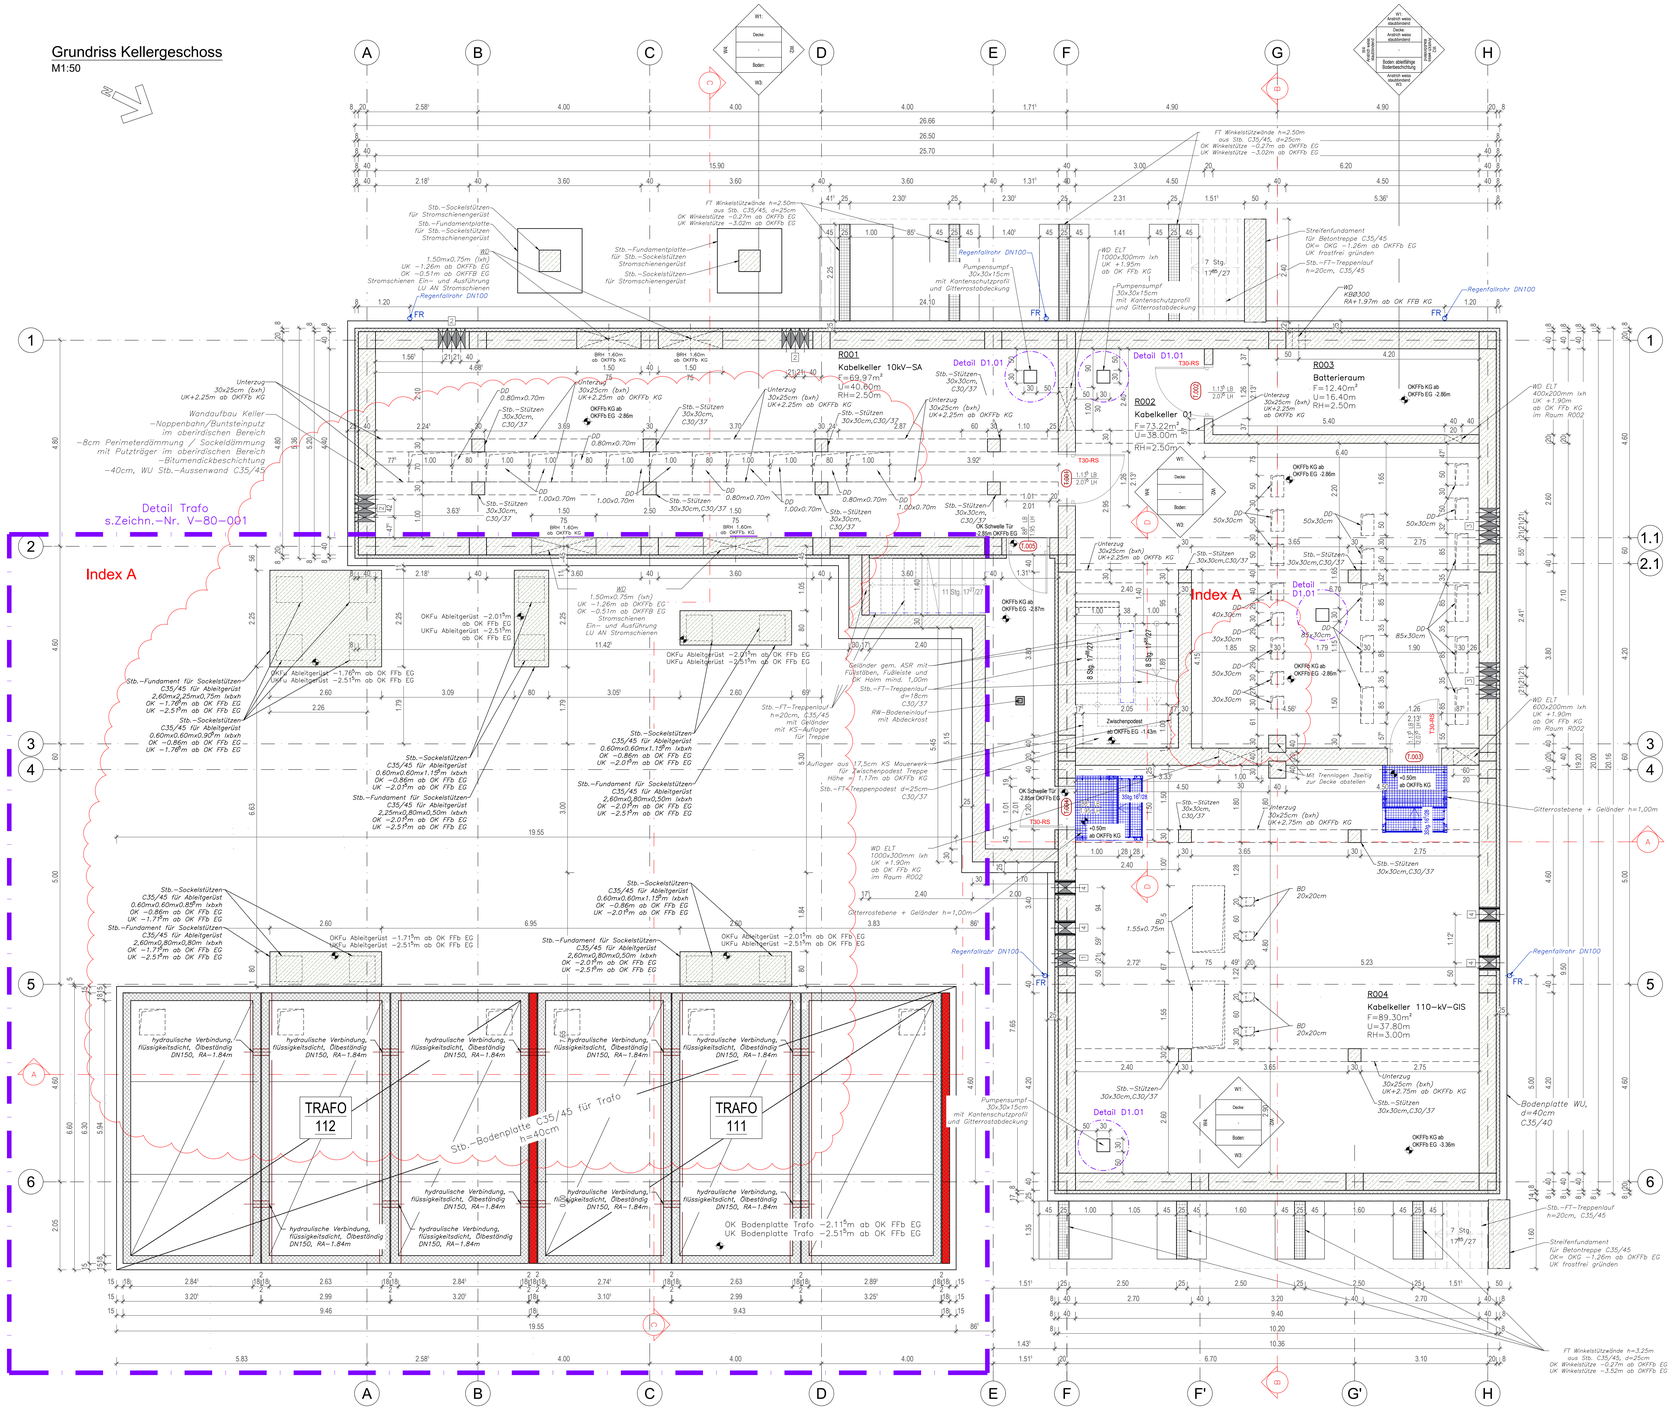

Legende Kabeleinführung Aussenwand:

1 x	HSI 150, 2x2, K2400 UK +0.15m ab OK FFB KG Systemdeckel Leistungsumfang Los Kabel
3 x	HSI 150, 3x2, K2400 UK +0.15m ab OK FFB KG Systemdeckel Leistungsumfang Los Kabel
2 x	HSI 150, 4x2, K2400 UK +0.15m ab OK FFB KG Systemdeckel Leistungsumfang Los Kabel
4 x	FZR 400/400 Ringraumabdichtung HRD 400 G 3x150 b60 AD/EPDM; RA +0.41m ab OK FFB KG

Legende

	Stahlbeton		Bekiesung Dach
	Porenbeton Stapelfassade		KS Mauerwerk
	Dämmung Wand		Mineralgemisch
	Estrichbeton Fussboden		Raumstempel W1=Wand 1 (SüdOst) W2=Wand 2 (SüdWest) W3=Wand 3 (NordWest) W4=Wand 4 (NordOst)
	Sauberkeitsschicht	DEK + WSG 001	Druckentlastungsklappe mit Wetterschutzgitter (WSG) Nr.
	Betonfertigteile	EK 001	Entrauchungsklappe Nr.
	gewachsener Boden		
	gewachsener Boden		
	Bemessungsgrundwasserstand		
T.100	Tür Nr.	UHD	Unterhangdecke
▽	Höhe Fertigkonstruktion	UZ	Unterzug
▼	Höhe Rohkonstruktion	GK	Gipskarton
OK	Oberkante	WA	Wandaussparung
UK	Unterkante	WD	Wanddurchbruch
FFB	Fertigfußboden	DD	Deckendurchbruch
RFB	Rohfußboden	BD	Bodendurchbruch
BRH	Brüstungshöhe	RA	Rohrachse
OKG	Oberfläche Gelände	TB	Trockenbau
DF	Dauerelastische Fuge	SB	Sichtbetonqualität
		RF	Randdämmstreifen

INGENIEURBÜRO BÖHME GmbH

Für die Bauausführung freigegeben

Dresden, den 13.05.2026

gez. P.Grießbach

± 0.00 = OK FFb EG = 57.20m ü. NN

IND.	DATUM	NAME	ÄNDERUNG
A	13.05.26	Ki	Änderung Position DD in Raum-Nr. R001, Stromschienen und Fundamente aktualisiert, Trafonummern getauscht, DD im Raum 002 gelöscht

Bauherr
enercity Netz GmbH
Auf der Papenburg 18
D-30459 Hannover

Phase: Ausführung
bearb.: P.Griessbach
gez.: S.Kinast
Dat.: 16.07.2025

Projekt
Neubau UW FRO
Hannover-Roderbruch

Mst.: 1:50
Blattgröße: A0

Zeichnung
Grundriss Kellergeschoss

Plan-Nr.: Phase V | Typ 10 | Plan-Nr. 001 | Index A

Planungsbüro
INGENIEURBÜRO BÖHME
INGENIEURBÜRO BÖHME GmbH
Grenzweiler Straße 5a
01157 Dresden
Tel. (0351) 320336-30
E-Mail: buero@ingboehme.de

Entwurfsverfasser
Dipl.-Ing. Architekt
Paul Böhme
Zul.-Nr. 5569

C:\Users\Susanne.Kinast\Ingenieurbüro Böhme GmbH\BV2024 - Dokumente\24-32_enercity_UW FRO\07_Zeichnungen_DWG\05_Ausführung\10 Grundrisse\V-10-001-A Grundriss Kellergeschoss.dwg