


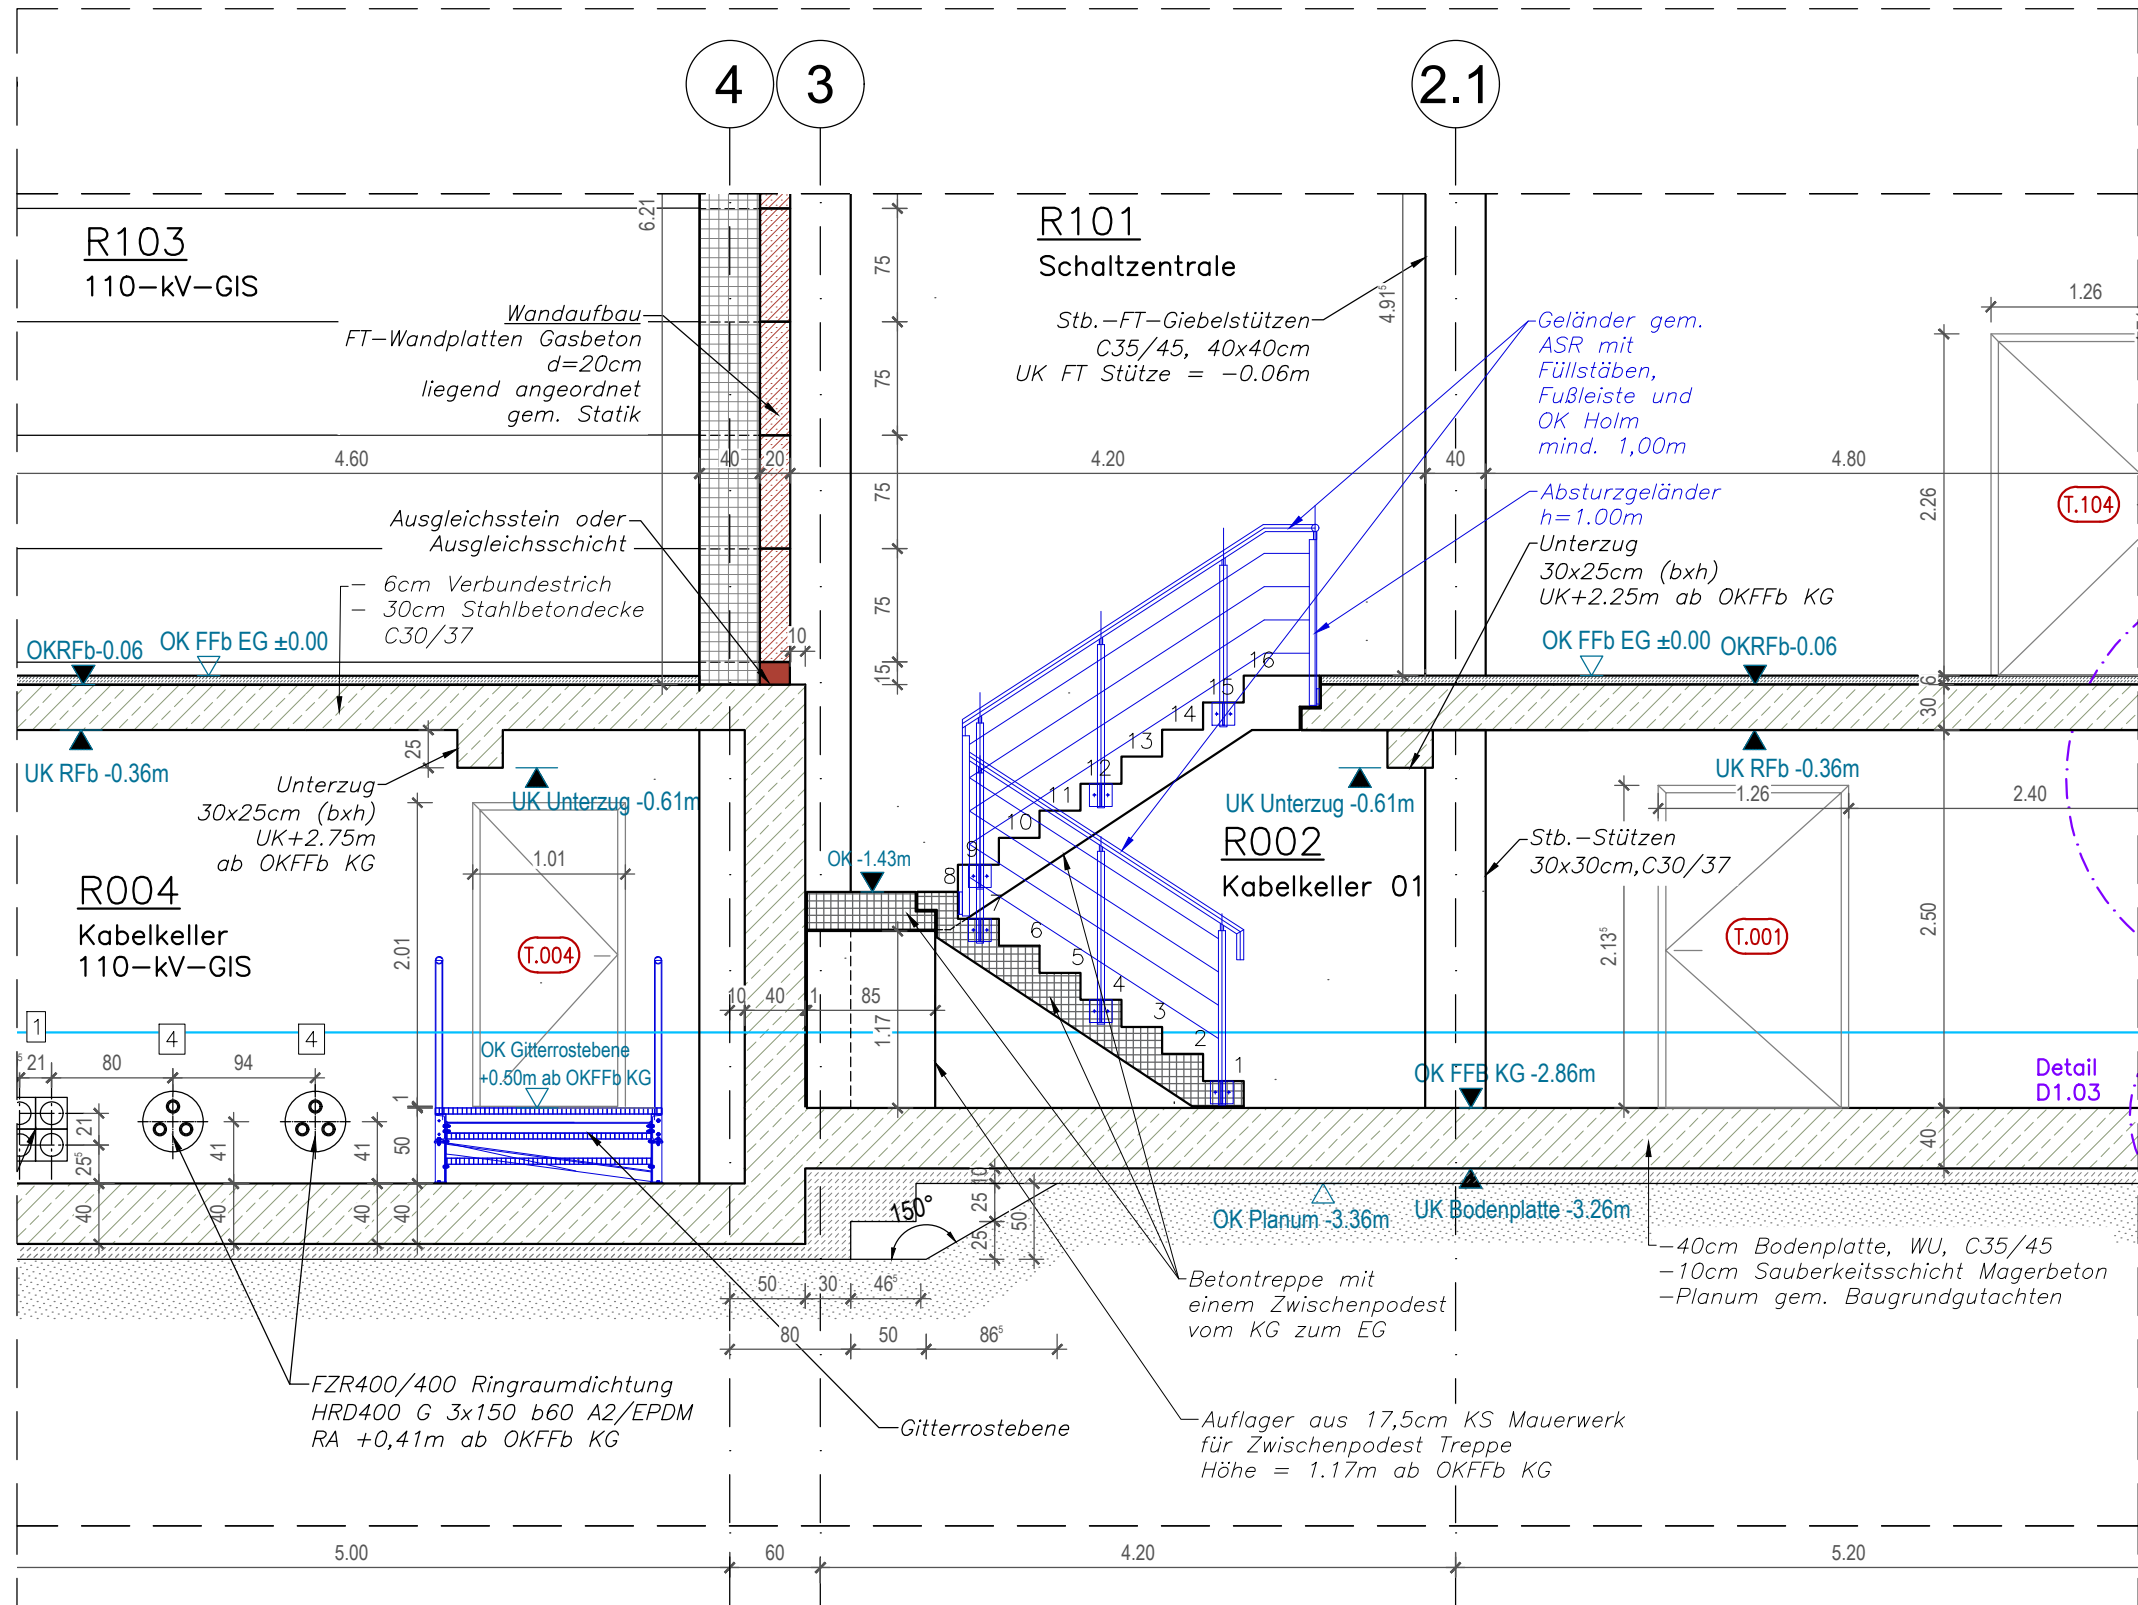

Legende

	Stahlbeton		Bekiesung Dach
	Porenbeton Stapelfassade		KS Mauerwerk
	Dämmung Wand		Mineralgemisch
	Estrichbeton Fussboden		
	Sauberkeitsschicht		
	Betonfertigteile		
	gewachsener Boden		
	gewachsener Boden		
	Bemessungsgrundwasserstand		
	Tür Nr.		
	Höhe Fertigkonstruktion		
	Höhe Rohkonstruktion		
	Oberkante		
	Unterkante		
	Fertigfußboden		
	Rohfußboden		
	Brüstungshöhe		
	Oberfläche Gelände		
	Dauerelastische Fuge		
	Unterhangdecke		
	Unterzug		
	Gipskarton		
	Wandaussparung		
	Wanddurchbruch		
	Deckendurchbruch		
	Bodendurchbruch		
	Rohrachse		
	Trockenbau		
	Sichtbetonqualität		
	Randdämmstreifen		

**INGENIEURBÜRO
BÖHME GmbH**

Für die Bauausführung
freigegeben

Dresden, den 23.01.2026
gez. P.Griessbach

± 0.00 = OK FFb EG = 57.20m ü. NN

IND.	DATUM	NAME	ÄNDERUNG
Bauherr			Phase Ausführung
energity Netz GmbH Auf der Papenburg 18 D-30459 Hannover			bearb. P.Griessbach
			gez. S.Kinast
			Dat. 16.07.2025
Projekt			Mst. 1:50
Neubau UW FRO Hannover-Roderbruch			Blattgröße 594x297
Zeichnung			Plan-Nr.
Schnitt D			Phase Typ Plan-Nr. Index
			V 20 004
Planungsbüro			Entwurfsverfasser
			Dipl.-Ing. Architekt Paul Böhme Zul.-Nr. 5569