
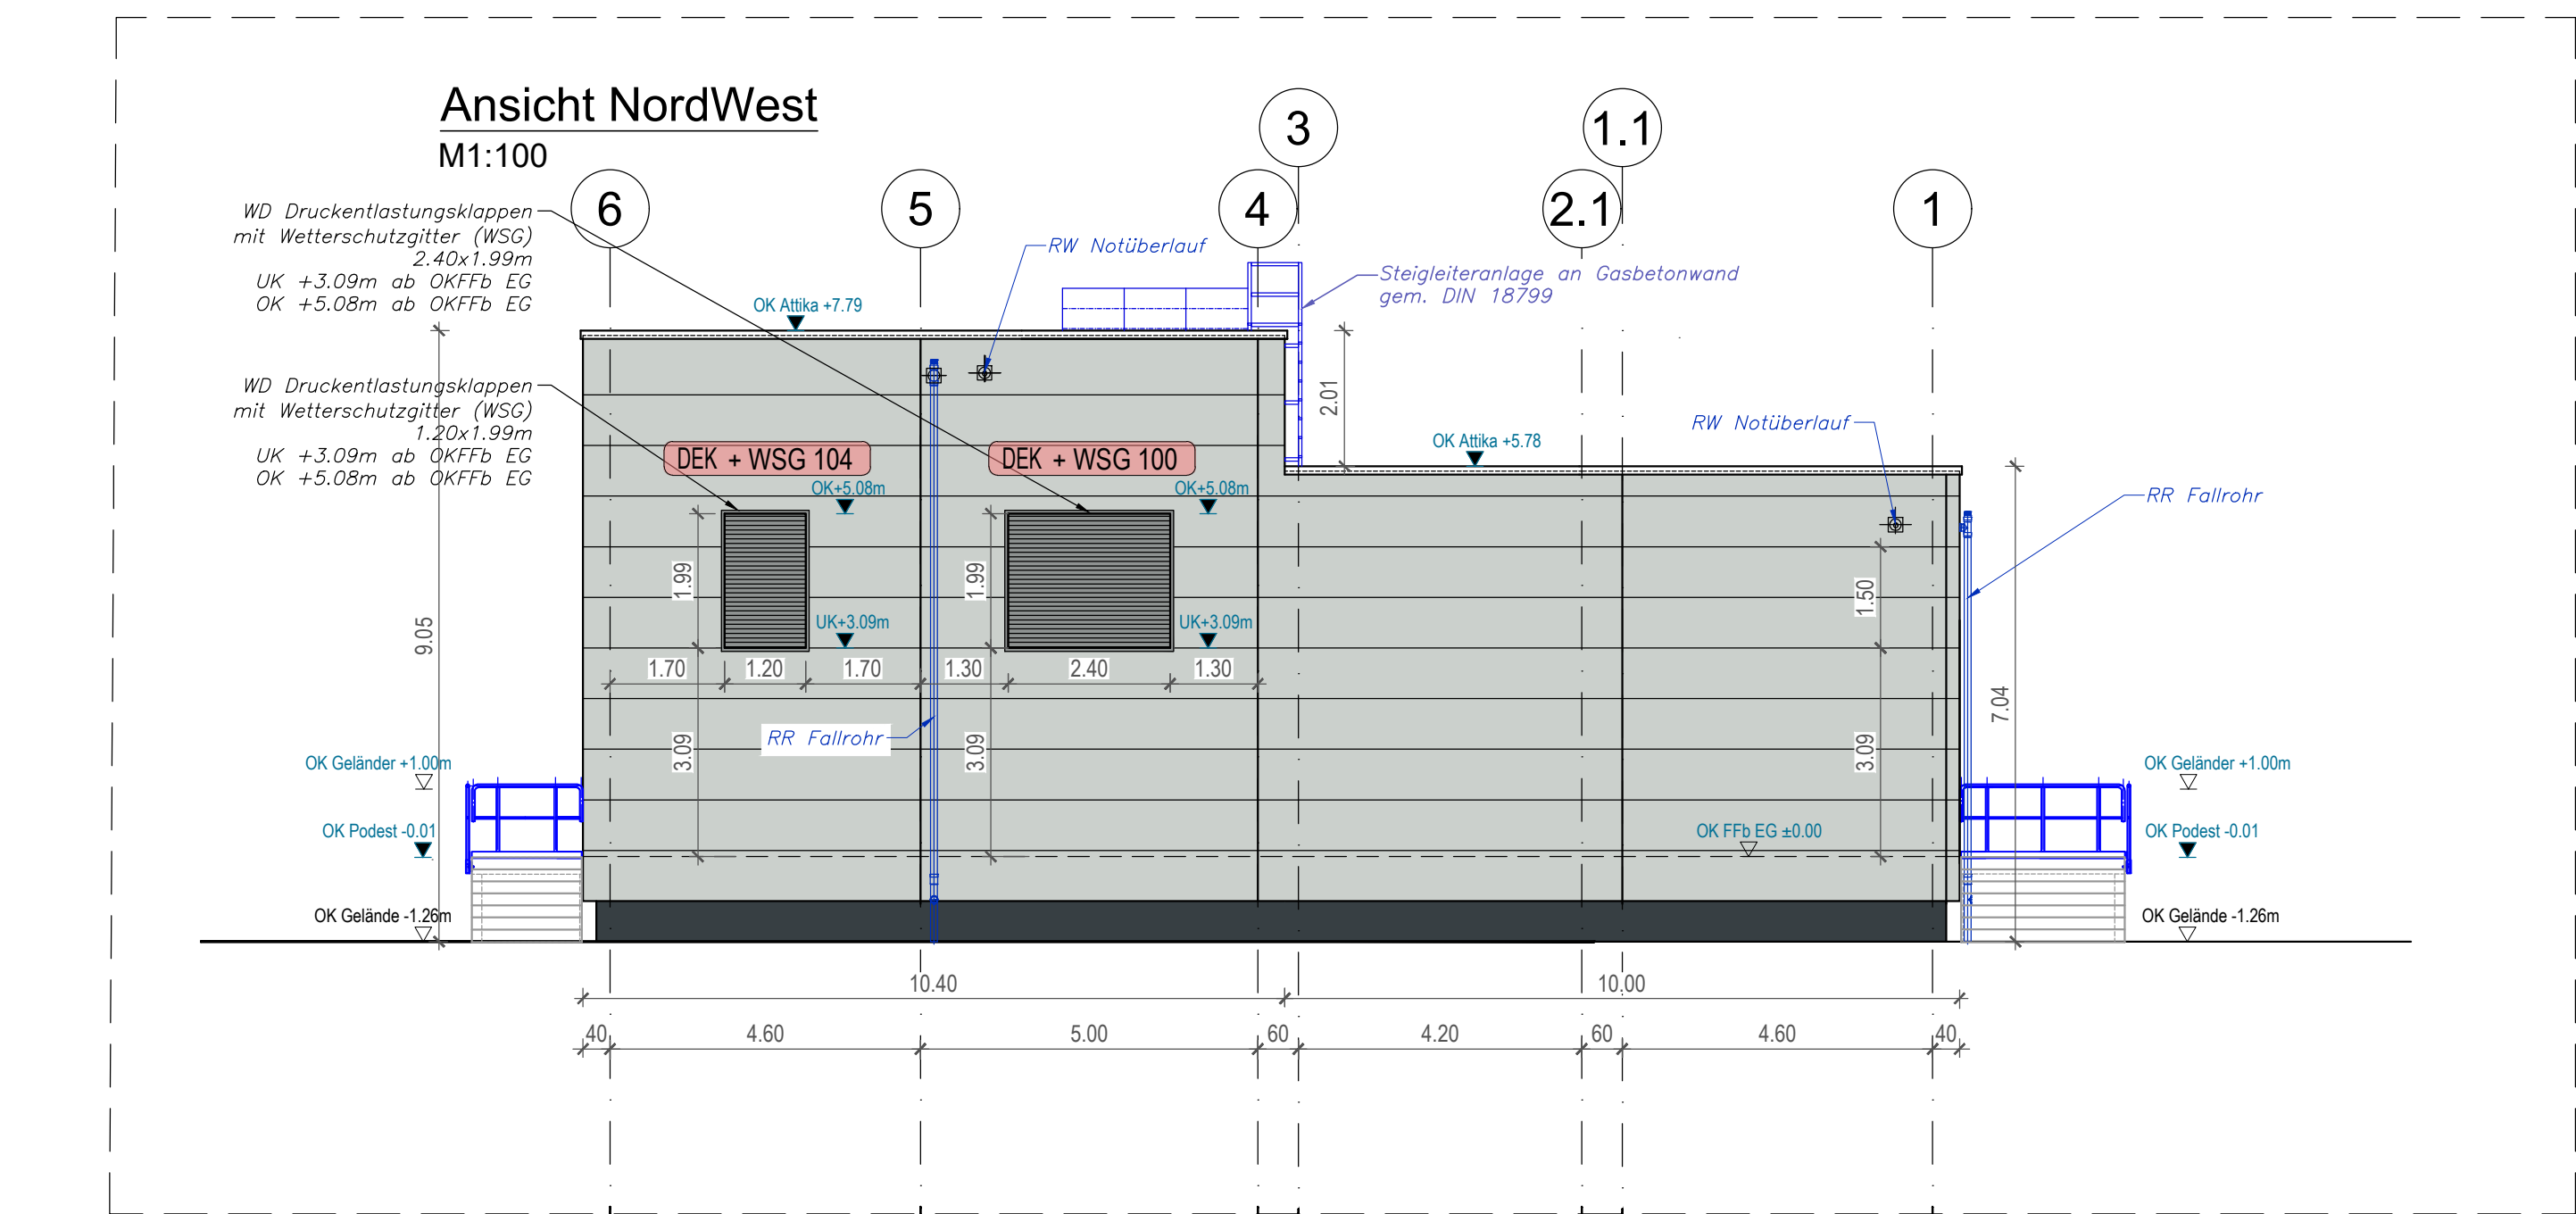
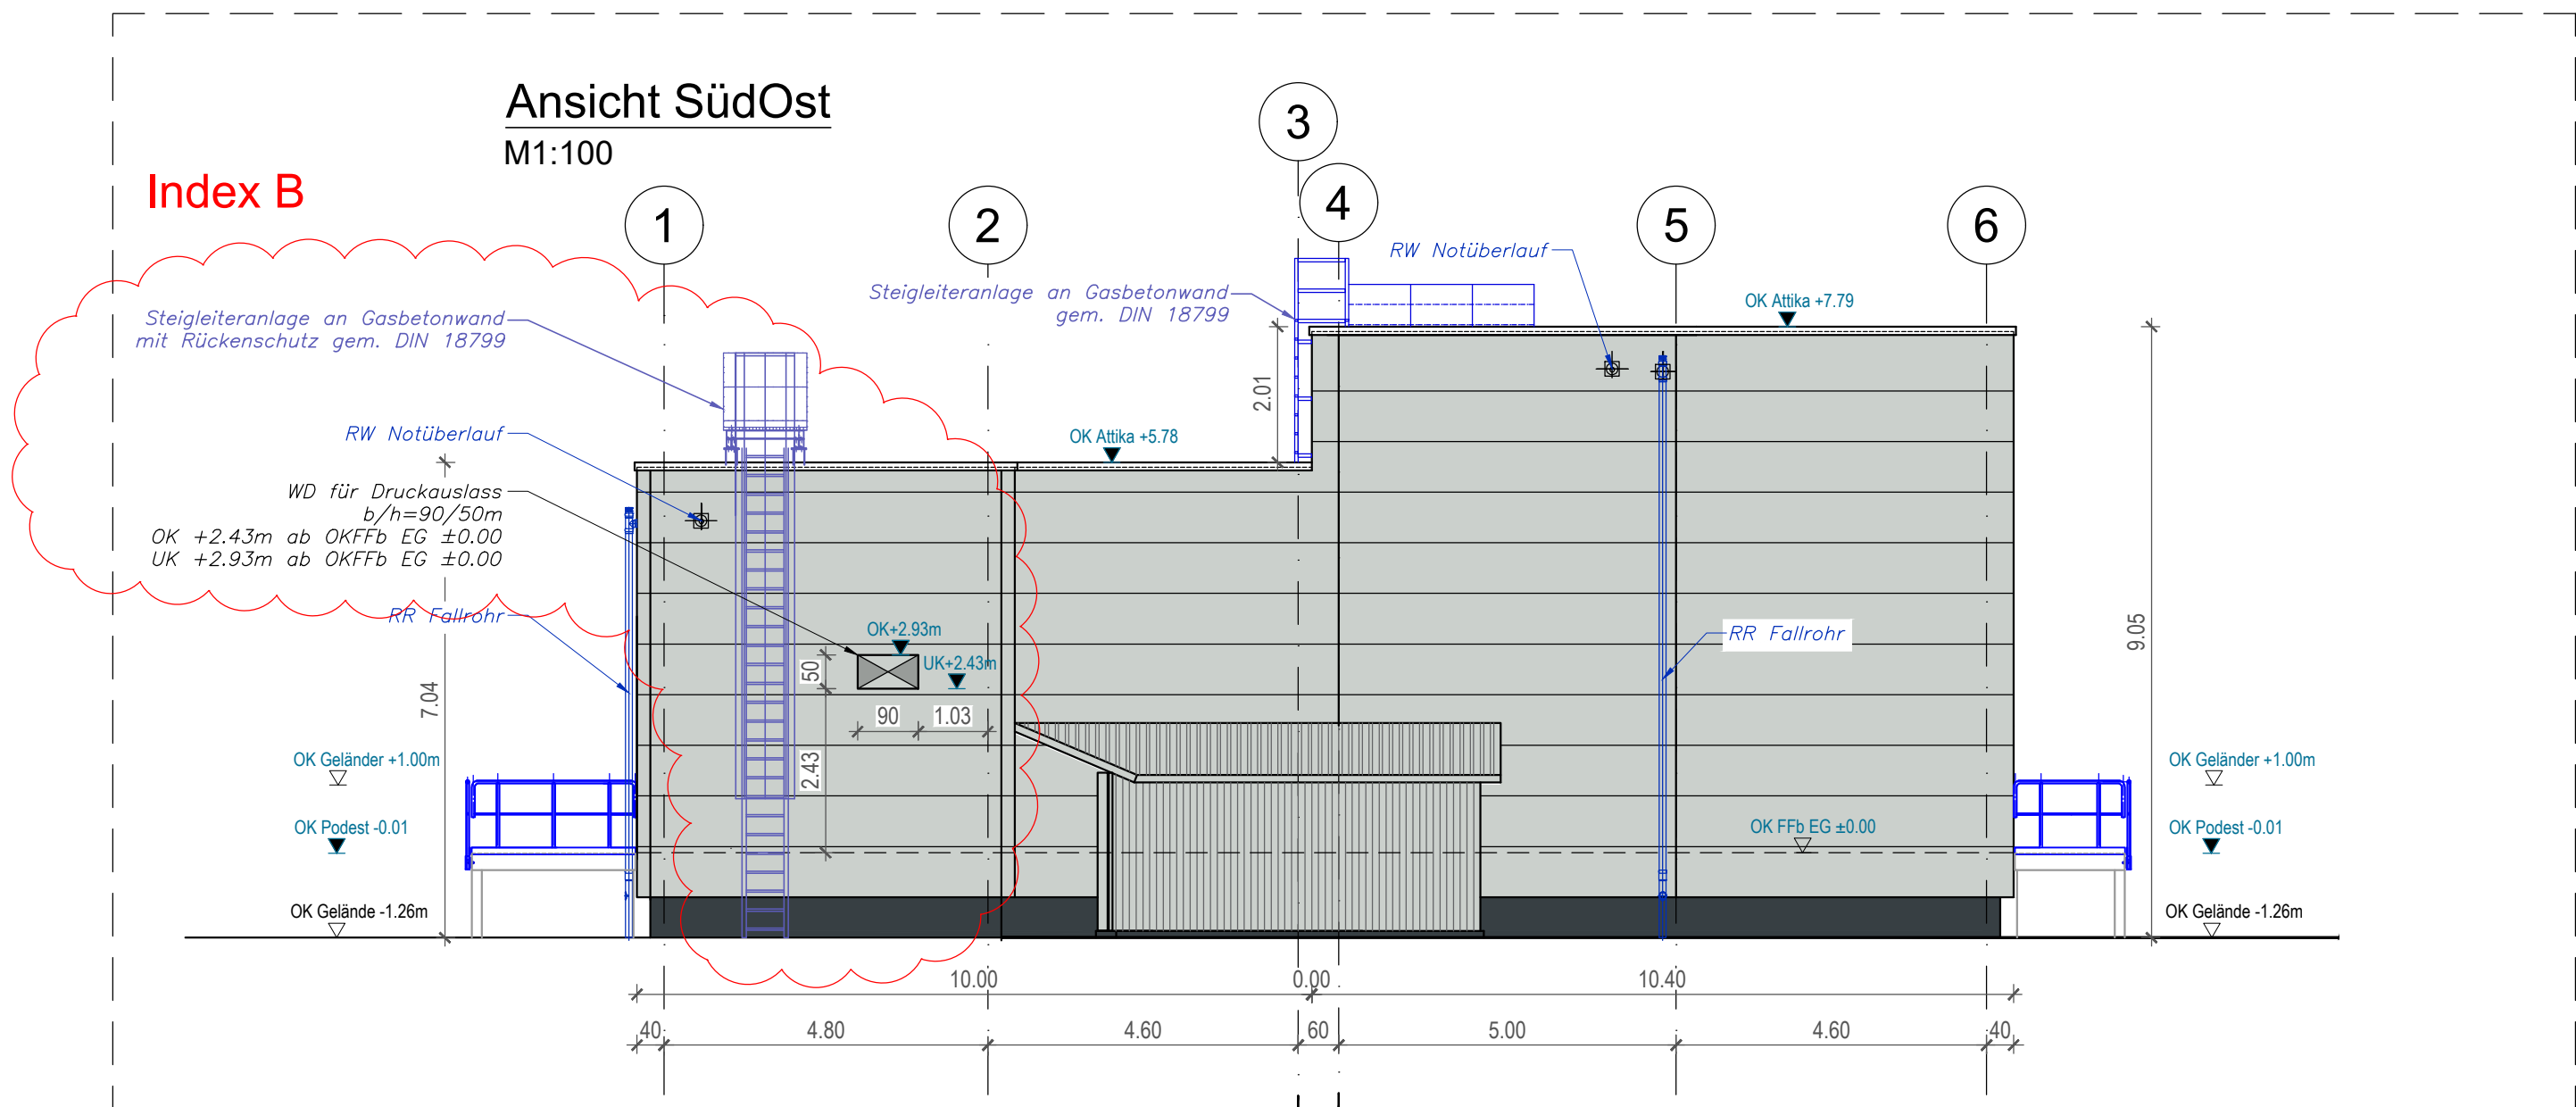
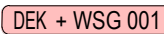


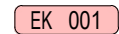

Legende

	Fassade RAL 7035
	Türen RAL 7036
	Sockel RAL 7016
	Bemessungsgrundwasserstand
	Tür Nr.
	Druckentlastungsklappe mit Wetterverschlussgitter (WSG) Nr.
	Hohe Fertigkonstruktion
	Hohe Rohkonstruktion
OK	Oberkante
UK	Unterkannte
FFb	Fertigfußboden
Rfb	Rohfußboden
BRH	Brüstungshöhe
OKG	Oberfläche Gelände
	Entrauchungsklappe Nr.
UHD	Unterhandklappe
UZ	Unterzug
GK	Gipskarton
WA	 Wandaussparung
WD	 Wanddurchbruch
DD	 Deckendurchbruch
BD	 Bodendurchbruch
RA	Rohrachse

INGENIEURBÜRO BÖHME GmbH
Für die Bauausführung freigegeben
Dresden, den 20.03.2026 gez. P.Grieffbach

±0.00 = OK FFb EG = 57.20m ü. NN												
IND.	DATUM	NAMÉ	ÄNDERUNG									
B	20.03.26	Ki	Einarbeitung WD in Ansicht SüdOst, Ansicht Nordost Entrauchungsklappe GIS in der Höhe verschoben, Lüftungsramelle EK102 von Ansicht NordWest auf Ansicht SüdWest verschoben, Steigleiteranlage von SüdWest auf SüdOst Seite verlegt									
A	04.02.26	Ki	Änderung Position Lüftungsöffnung RaumNr. R002 und Fallrohr									
Bauherr			 enacuity Netz GmbH Auf der Papenburg 18 D-30459 Hannover									
Projekt			Phase Ausführung bearb. P.Griessbach gez. S.Kinast Dat. 16.07.2025 Mst. 1:100 Blattgröße 1189x420									
Zeichnung			Plan-Nr <table><tr><th>Phase</th><th>Typ</th><th>Plan-Nr.</th><th>Index</th></tr><tr><td>V</td><td>30</td><td>001</td><td>B</td></tr></table> Ansichten		Phase	Typ	Plan-Nr.	Index	V	30	001	B
Phase	Typ	Plan-Nr.	Index									
V	30	001	B									
Planungsbüro			 INGENIEURBÜRO BÖHME GmbH Sachsdorfer Straße 5a 01157 Dresden Tel. (0351) 320336-30 E-Mail: buero@ingboehme.de									
			Entwurfsverfasser									
			Dipl.-Ing. Architekt Paul Böhme Zul.-Nr. 5569									