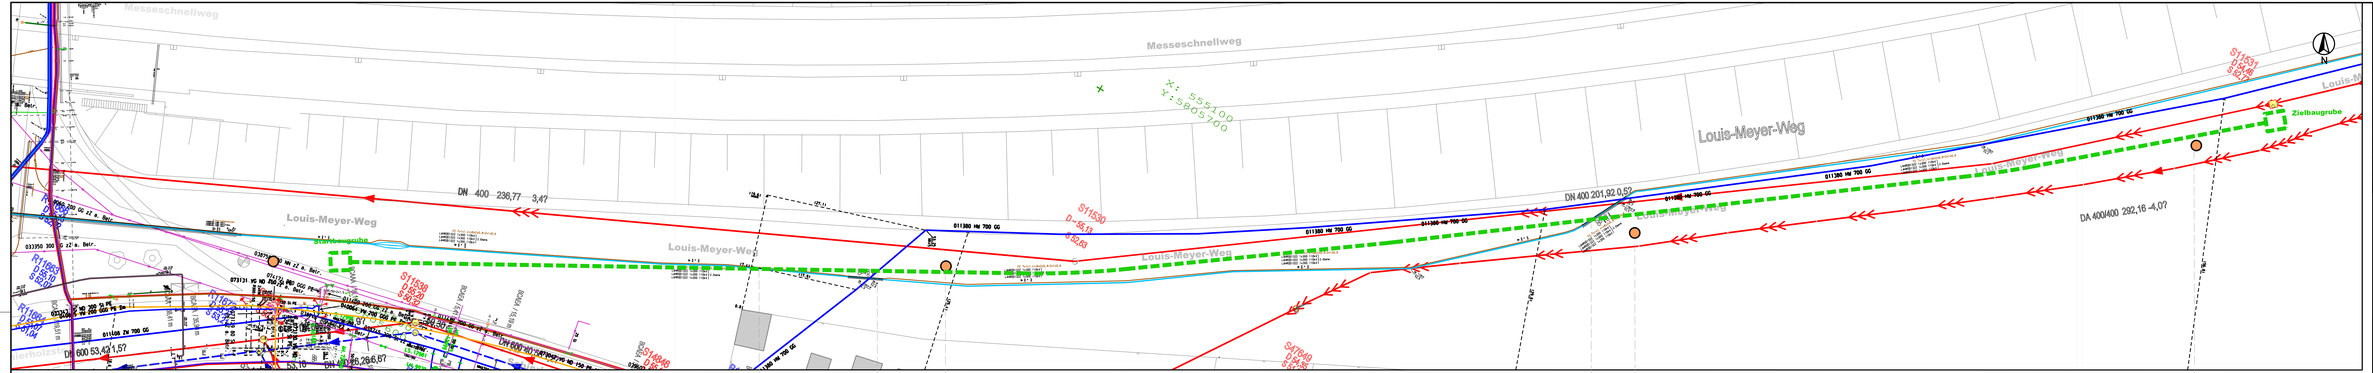

Legende

- gepiarte Bohrung
- Wasser
- Gas
- Strom 110-220 kV
- Strom 6-20 kV
- Strom 1 kV
- Strom 1 kV
- Strom 1 kV Beleuchtung
- Strom Fernmeldekabel
- Leitung LZ u. Bahn
- Regenwasser
- Mischk. & Schmutzwasser
- Baubeginngrube
- Bohrungsverlauf

Querschnitt

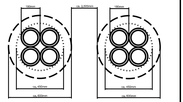

Stationierung (m, horizontal)			60,00		72,00	97,00					222,0	247,0	
Geländehöhe (m ü. NHN)	54,90						54,43		54,31				54,43	319,0
Tiefenlage Bohrung (m ü. NHN)		54,00				47,00					47,00		54,40	

1	01.07.2021	Erstellung	
0	17.12.2020	Erstellung	
Rev.	Datum	Änderungen	Kürzel

Überübersichtslichtung — Projektkoordinator (ALR,ELR,BBP)

Projektnummer: 51661 LAN ROE 1101 (publiziert) PROLAN 1101

Kundenmitteilungen (wenn zutreffend)

Bestellnummer/Kostenstelle

Anlage 1.1 | Blatt/Seite 1 / 1 | Planer Bearbeiter: | Datum 01.07.2021

Stadtwerke Düsseldorf AG
Netzwerkmanagement
Kaiserswerther Straße 135
40474 Düsseldorf

Anleitung Leitungsplanung
Querschnitt
Bohrung Kreuzung