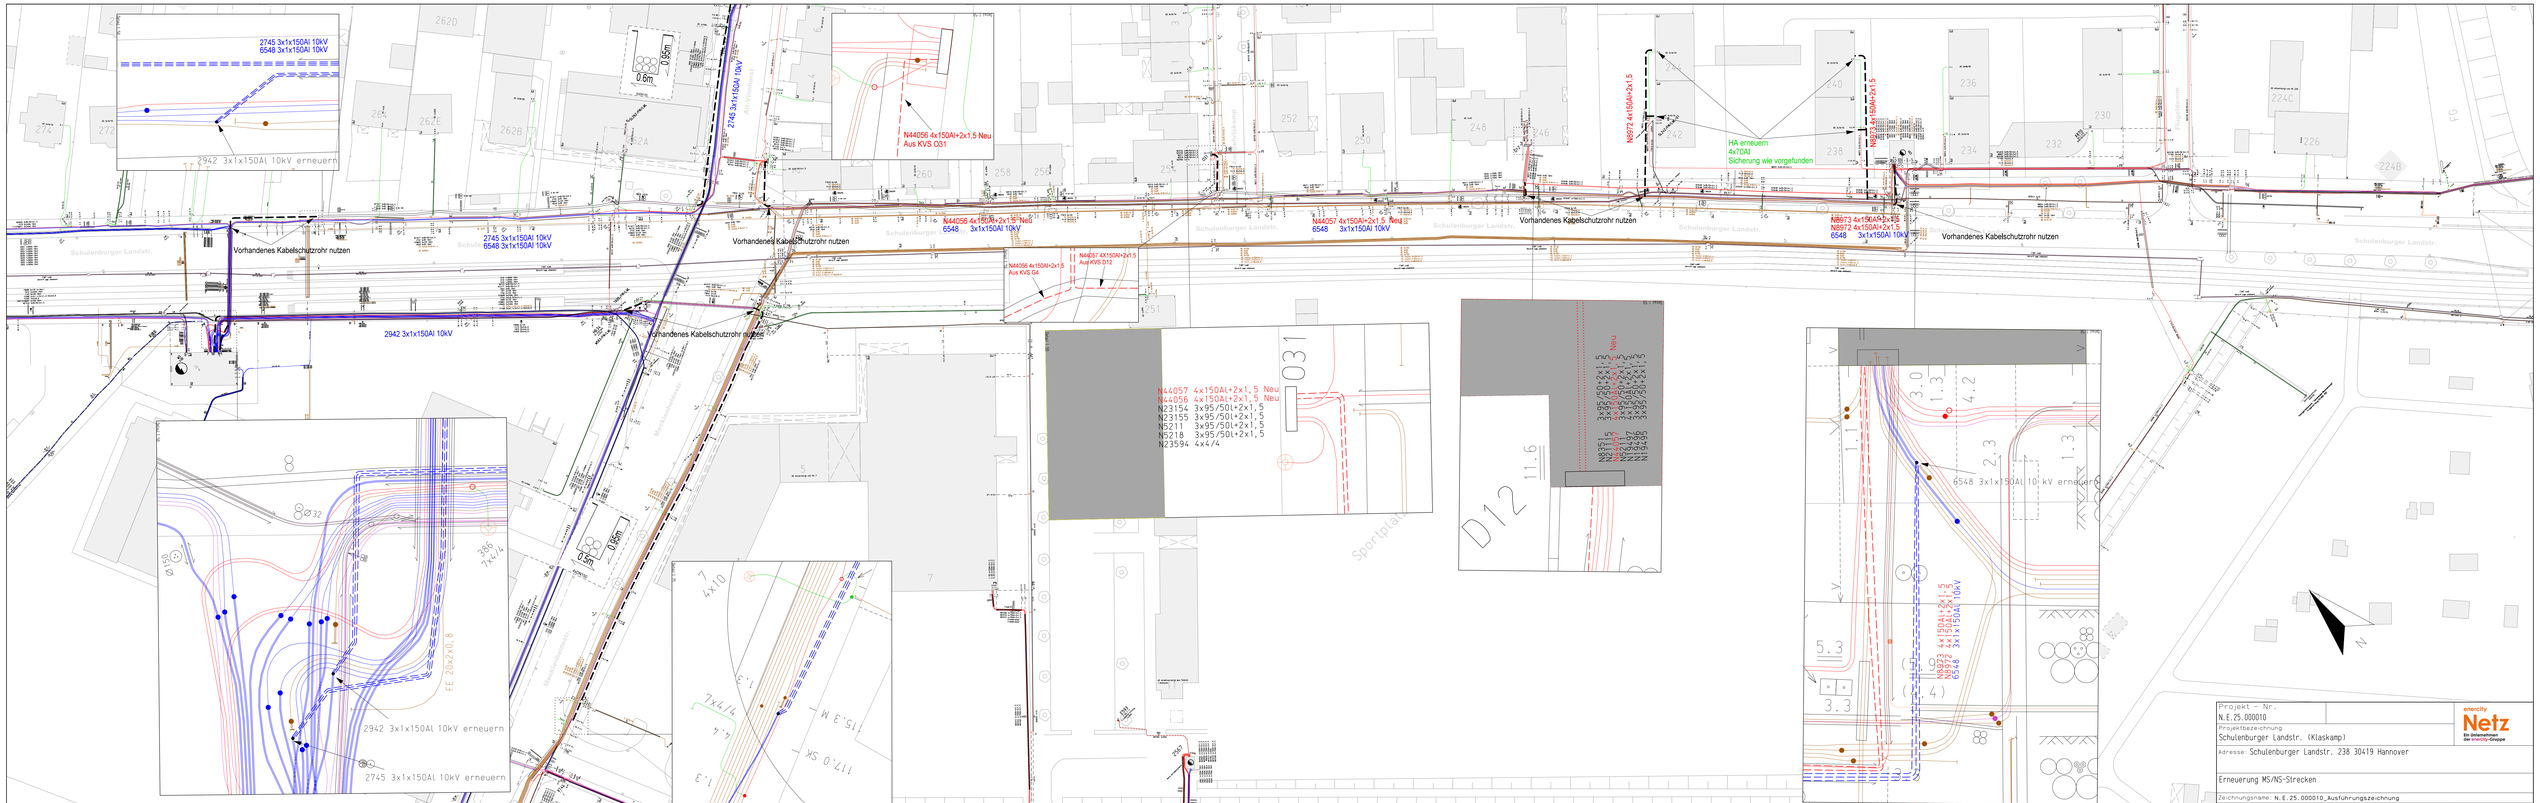

2745 3x1x150Al 10kV
6548 3x1x150Al 10kV
2942 3x1x150Al 10kV erneuern
Vorhandenes Kabelschutzrohr nutzen
2745 3x1x150Al 10kV
6548 3x1x150Al 10kV
2942 3x1x150Al 10kV
N44056 4x150Al+2x1,5 Neu
Aus KVS 031
N44056 4x150Al+2x1,5 Neu
6548 3x1x150Al 10kV
N44057 4x150Al+2x1,5 Neu
6548 3x1x150Al 10kV
N44056 4x150Al+2x1,5
Aus KVS G4
N44057 4x150Al+2x1,5
Aus KVS D12
N8972 4x150Al+2x1,5
HA erneuern
4x70Al
Sicherung wie vorgefunden
N8973 4x150Al+2x1,5
N8972 4x150Al+2x1,5
6548 3x1x150Al 10kV
N44057 4x150AL+2x1,5 Neu
N44056 4x150AL+2x1,5 Neu
N23154 3x95/50l+2x1,5
N23155 3x95/50l+2x1,5
N5211 3x95/50l+2x1,5
N5218 3x95/50l+2x1,5
N23594 4x4/4
031
D12
11.6
6548 3x1x150Al 10 kV erneuern
N8973 4x150Al+2x1,5
N8972 4x150Al+2x1,5
6548 3x1x150Al 10kV
2942 3x1x150Al 10kV erneuern
2745 3x1x150Al 10kV erneuern
FE 20x240.8
Schulenburger Landstr.
Sportplatz
Projekt - Nr.
N.E.25.000010
Projektbezeichnung
Schulenburger Landstr. (Klaskamp)
Adresse: Schulenburger Landstr. 238 30419 Hannover
Erneuerung MS/NS-Strecken
Zeichnungsname: N.E.25.000010_Ausführungszeichnung
Maßstab 1:500
2:5
Omar Almakhlaki
16.06.2026
enercity
Netz
Ein Unternehmen der enercity-Gruppe