


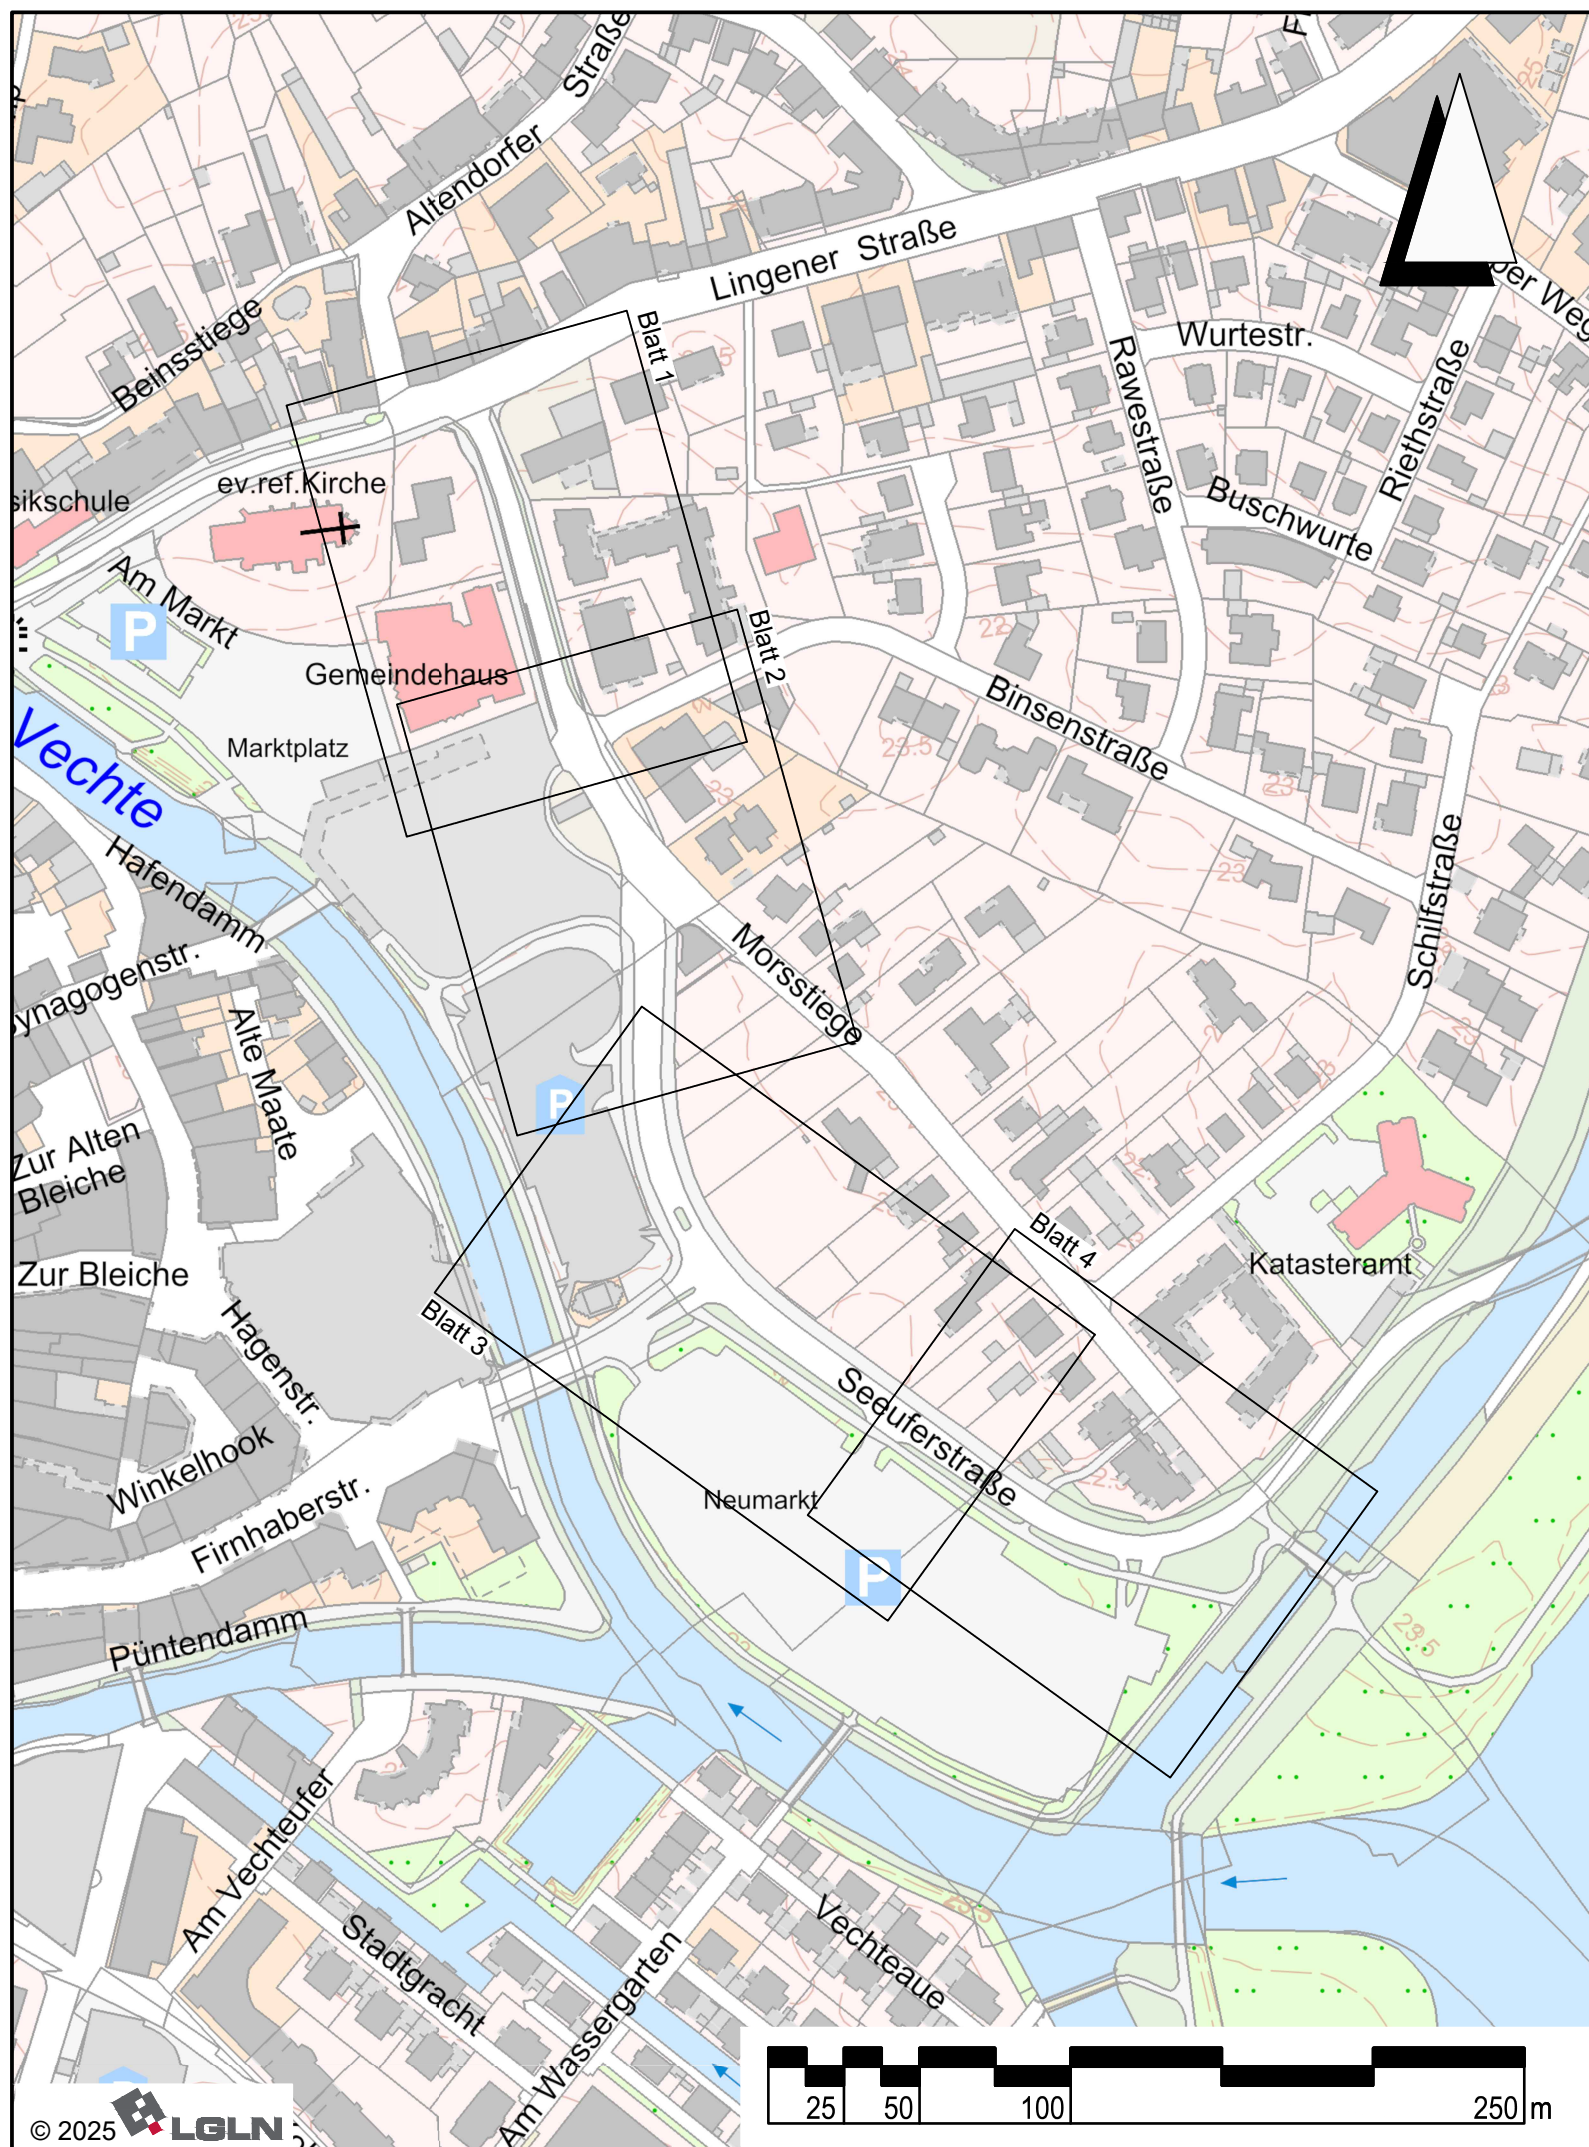

Nur für die Ausschreibung

Übersichtslageplan
M. 1:2.500