


Schnitt B-B'
M 1:20

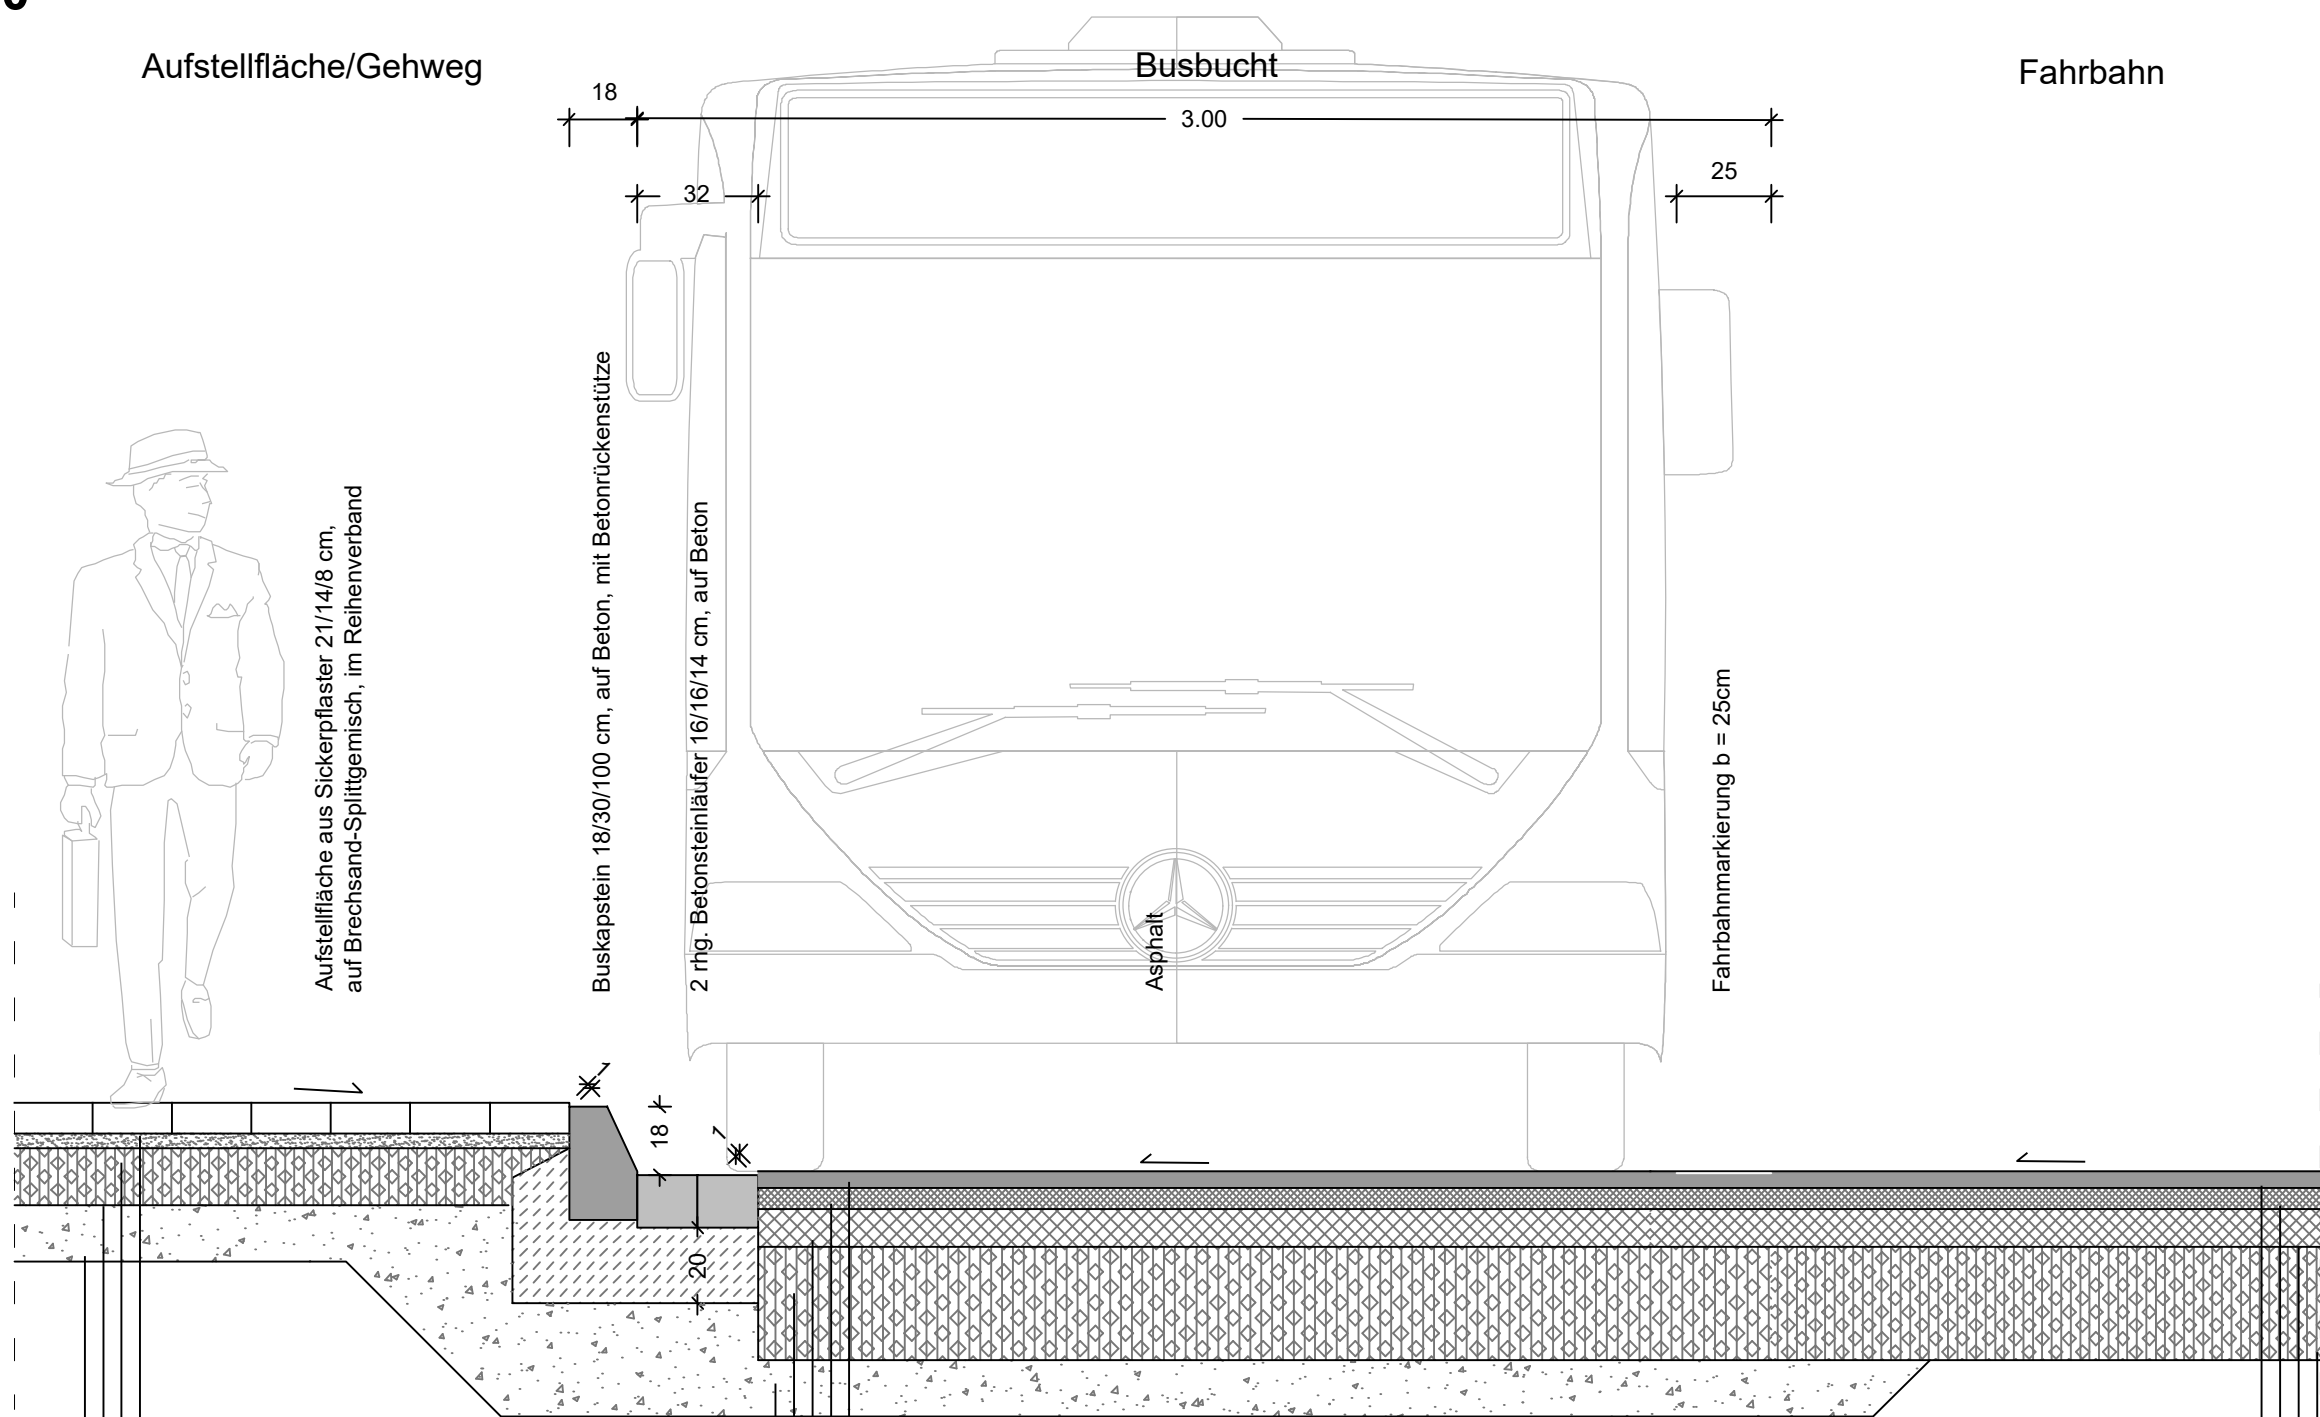

Aufbau in Anlehnung an die RStO 12 Tafel 6, Zeile 1

- 8 cm Sickerpflaster
- 4 cm Bettung aus Brechsand-Splittgemisch 2/5 mm
- 15 cm* Schottertragschicht 0/32 mm $E_{v2} \geq 80 \text{ MPa}$
- 1 (15 cm Frostunempfindliches Material)
- $\geq 27 \text{ cm}$ Gesamtaufbau

*in Zufahrten Erhöhung der Schottertragschicht auf 20 cm

¹Einbau von frostunempfindlichem Material nur bei Nichterreichen eines Verformungsmoduls von 45 MPa auf den vorh. Auffüllungen aus Mittelsand und/oder zum Höhenausgleich

Aufbau in Anlehnung an die RStO 12 Tafel 1, Zeile 5 BK 3,2

- 4,5 cm Asphaltdeckschicht AC 11 DS 25/55-55
- 5,5 cm Asphaltbinderschicht AC 16 BS 25/55-55
- 10 cm Asphalttragschicht AC 22 TS 50/70
- 30 cm Schottertragschicht 0/32 mm, $E_{v2} \geq 150 \text{ MPa}$
- 15 cm Schicht aus frostunempfindlichen Material
- 65 cm Gesamtaufbau

Aufbau in Anlehnung an die RStO 12 Tafel 2, Zeile 5 BK 3,2

- 4,5 cm Asphaltdeckschicht AC 11 DS 25/55-55
- 5,5 cm Asphaltbinderschicht AC 16 BS 25/55-55
- 10 cm Asphalttragschicht AC 22 TS 50/70
- 30 cm Schottertragschicht 0/32 mm, $E_{v2} \geq 150 \text{ MPa}$
- $\geq 50 \text{ cm}$ Gesamtaufbau

Nachverdichtung des vorh. Erdplanums, bei Nichterreichen eines Verformungsmoduls von 45 MPa
Einbau von 15 cm frostunempfindlichem Material

Nur für die Ausschreibung

Schnitt B-B'
M. 1:20