




Achse: 1
1+096.900

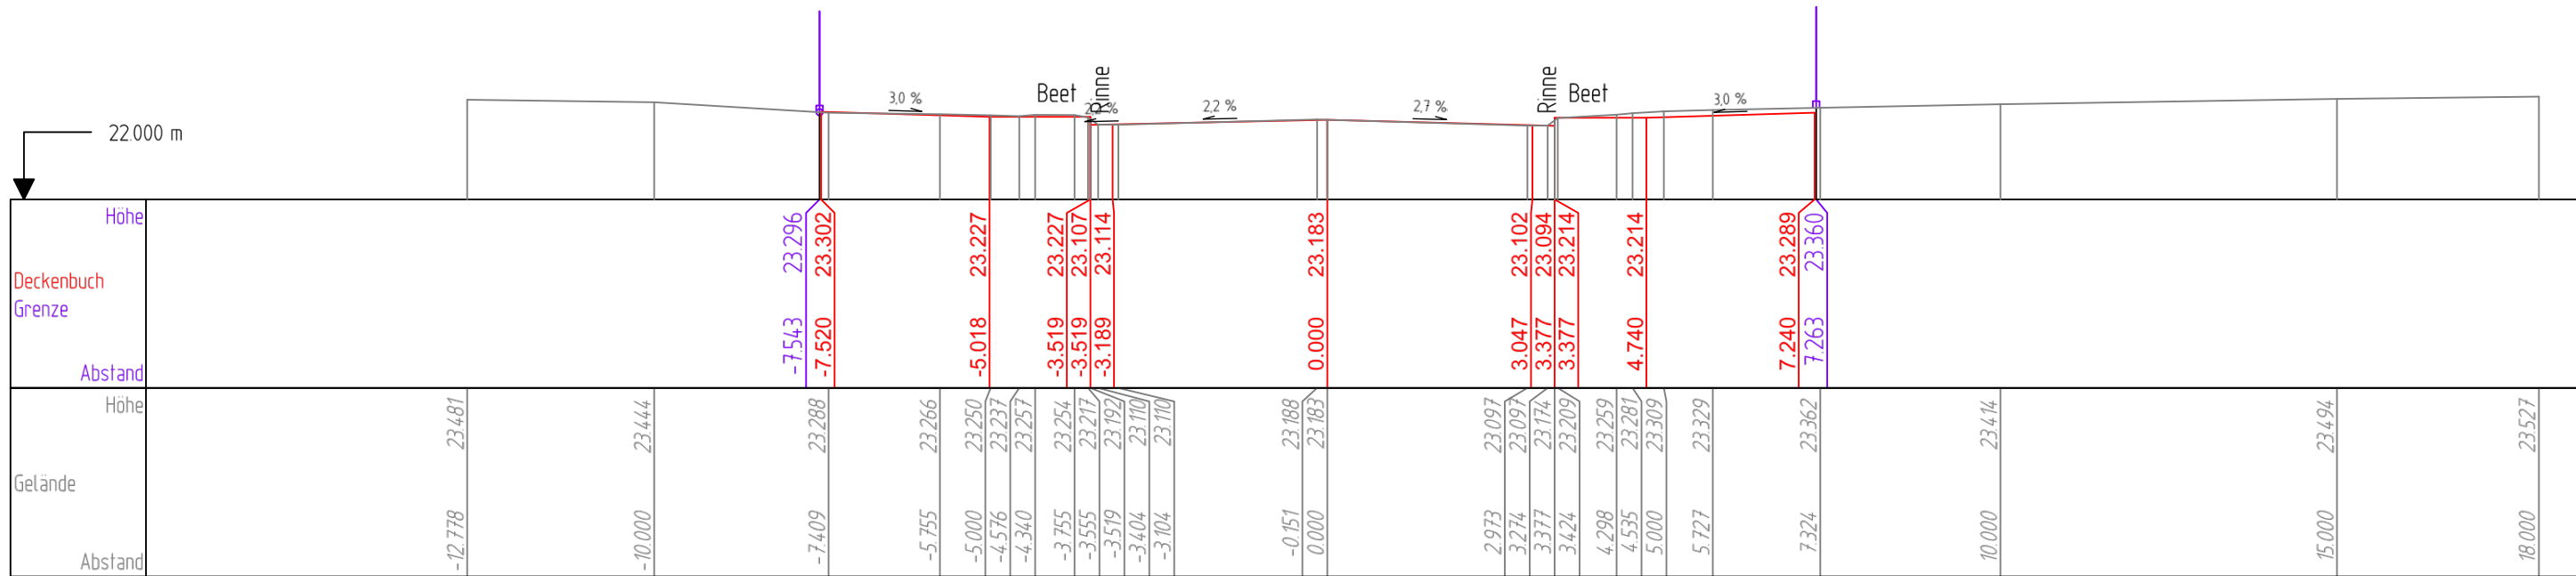


Achse: 1
1+100.000

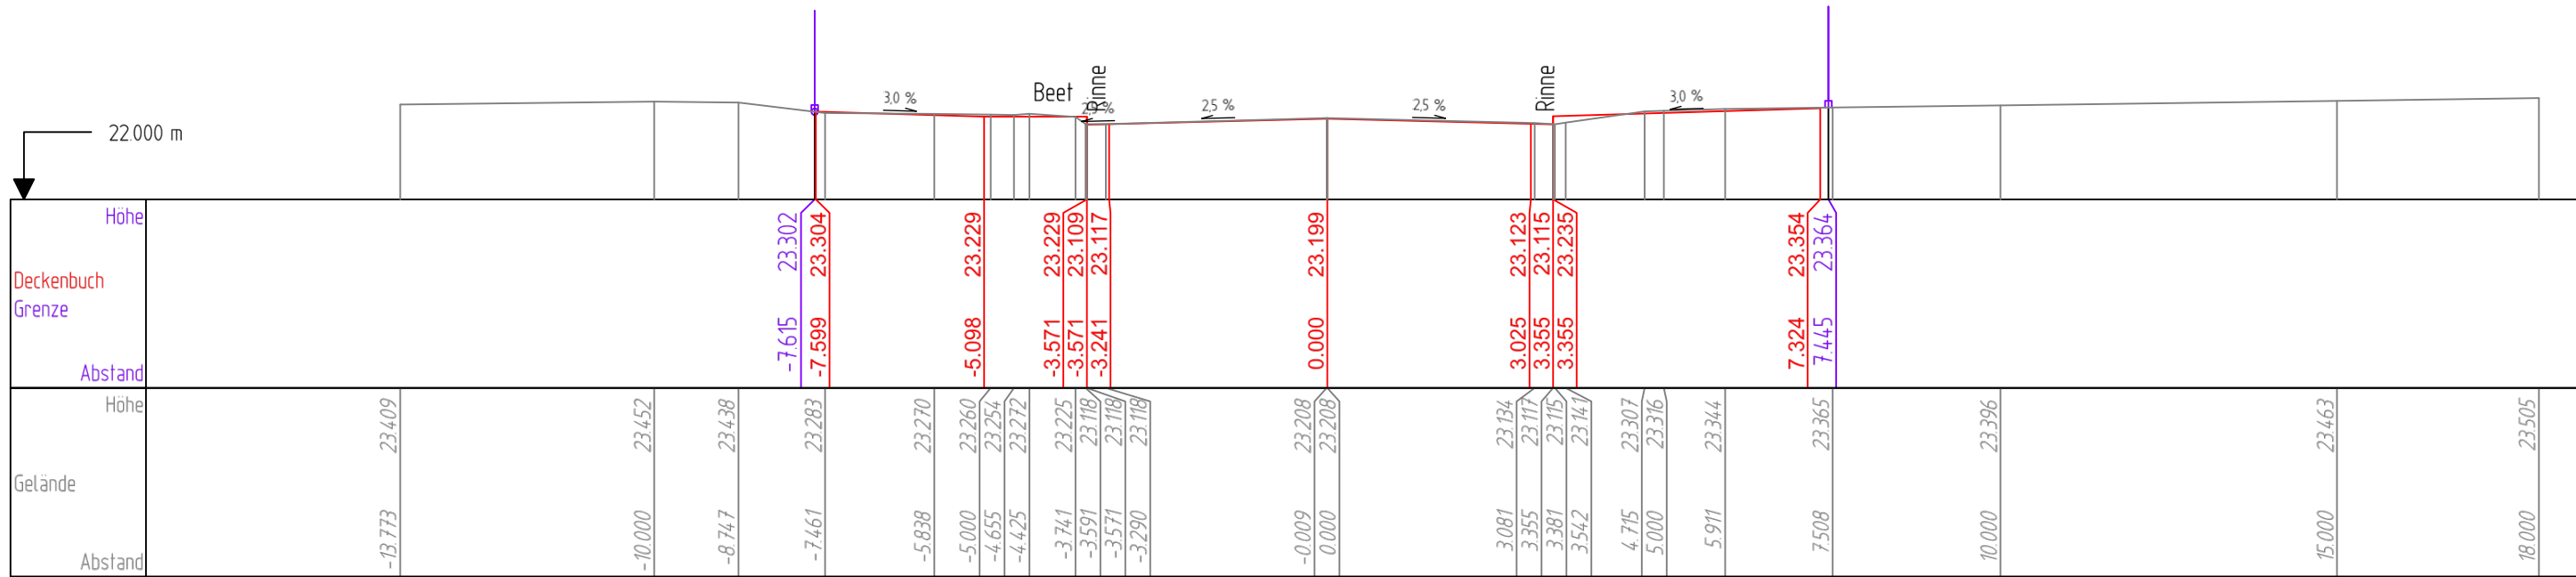

Achse: 1
1+110.000

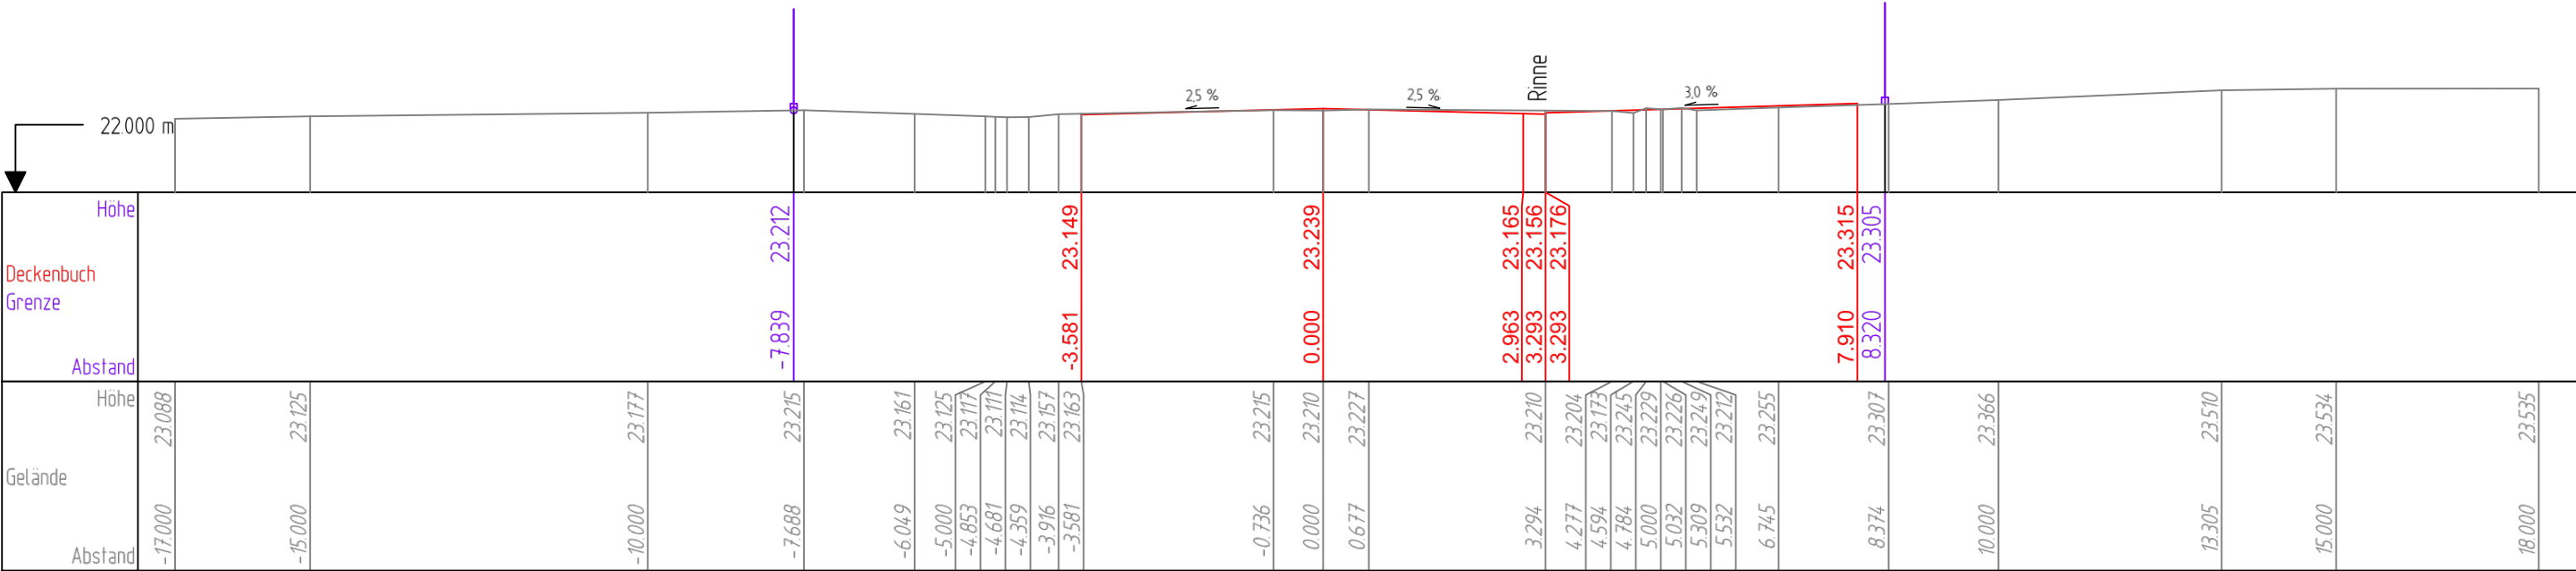

Achse: 1
1+116.509

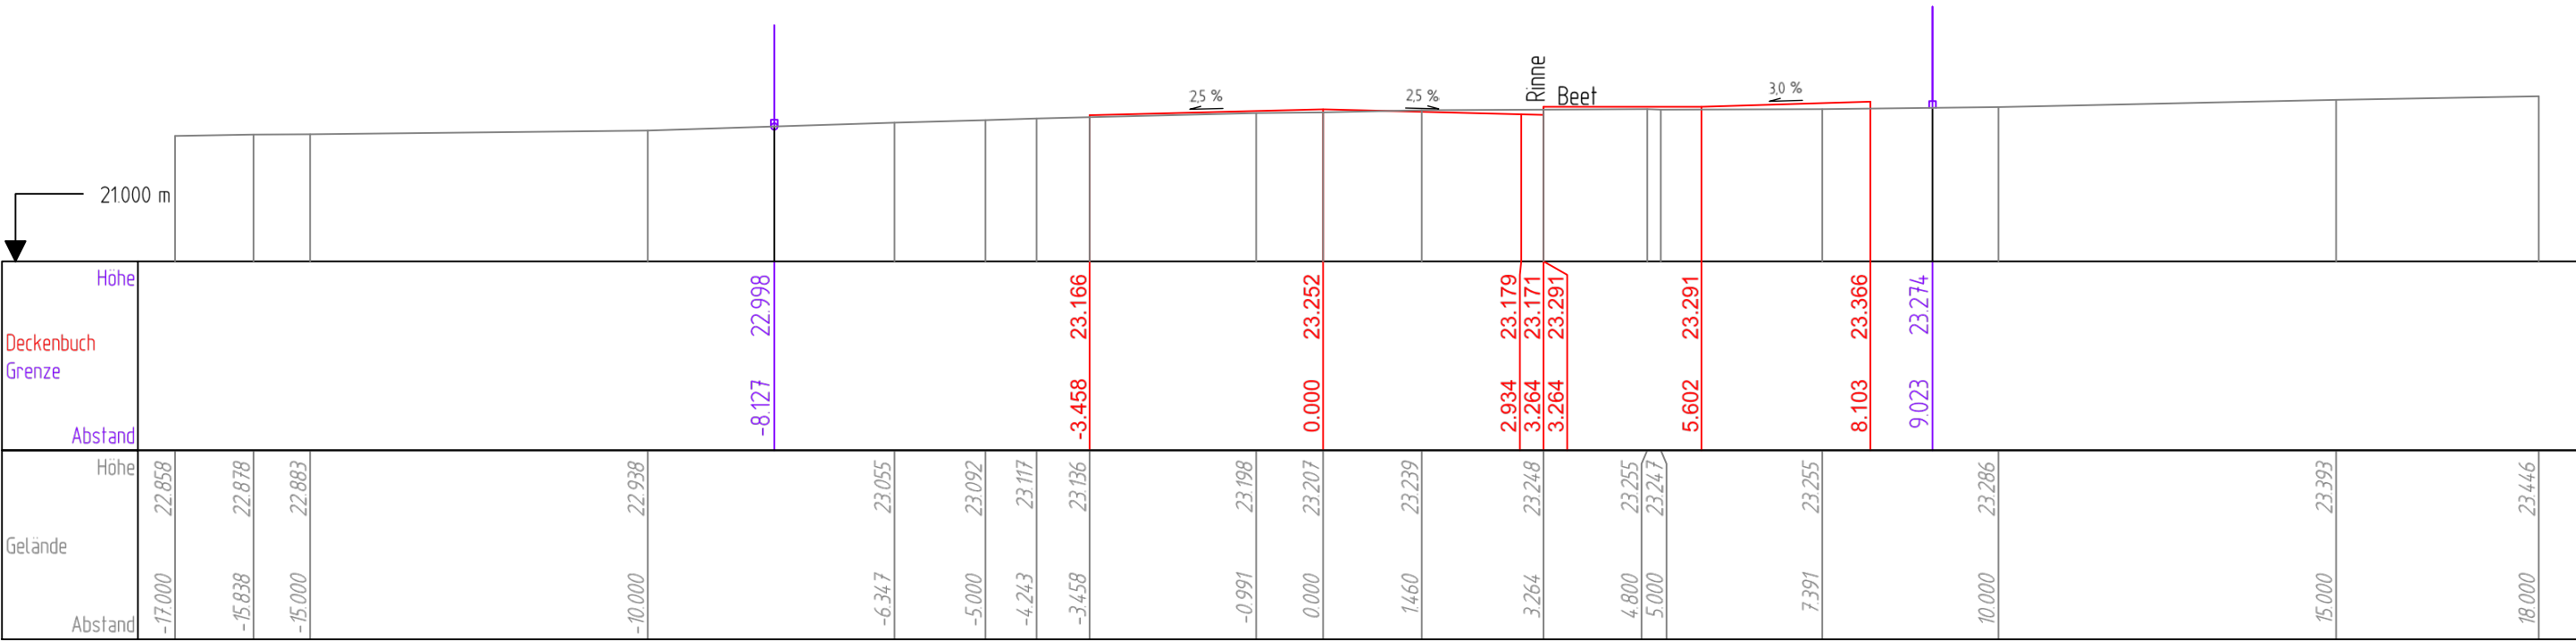

NUR FÜR DIE AUSSCHREIBUNG




Stadt Nordhorn


Innenstadt am Wasser
Umgestaltung
Seeuferstraße / Morsstiege
Ausführung

Unterlage 2.2
Blatt Nr.: 3
Maßstab 1:100/100

Achse: 1
1+120.000

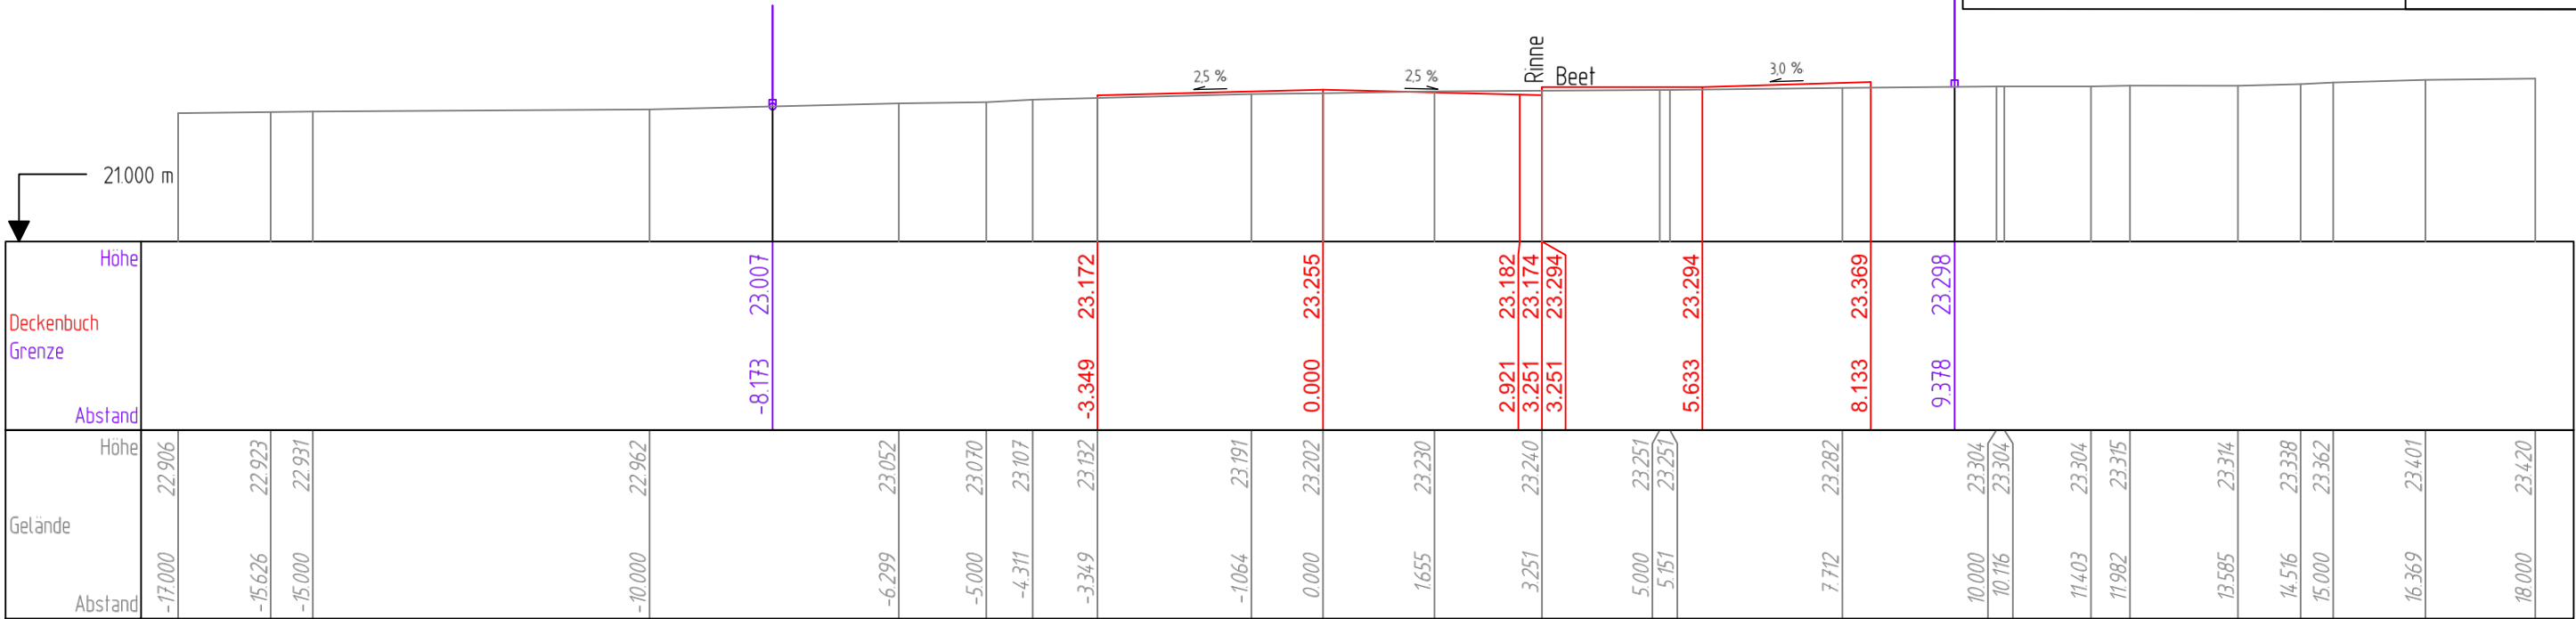

Achse: 1
1+120.416

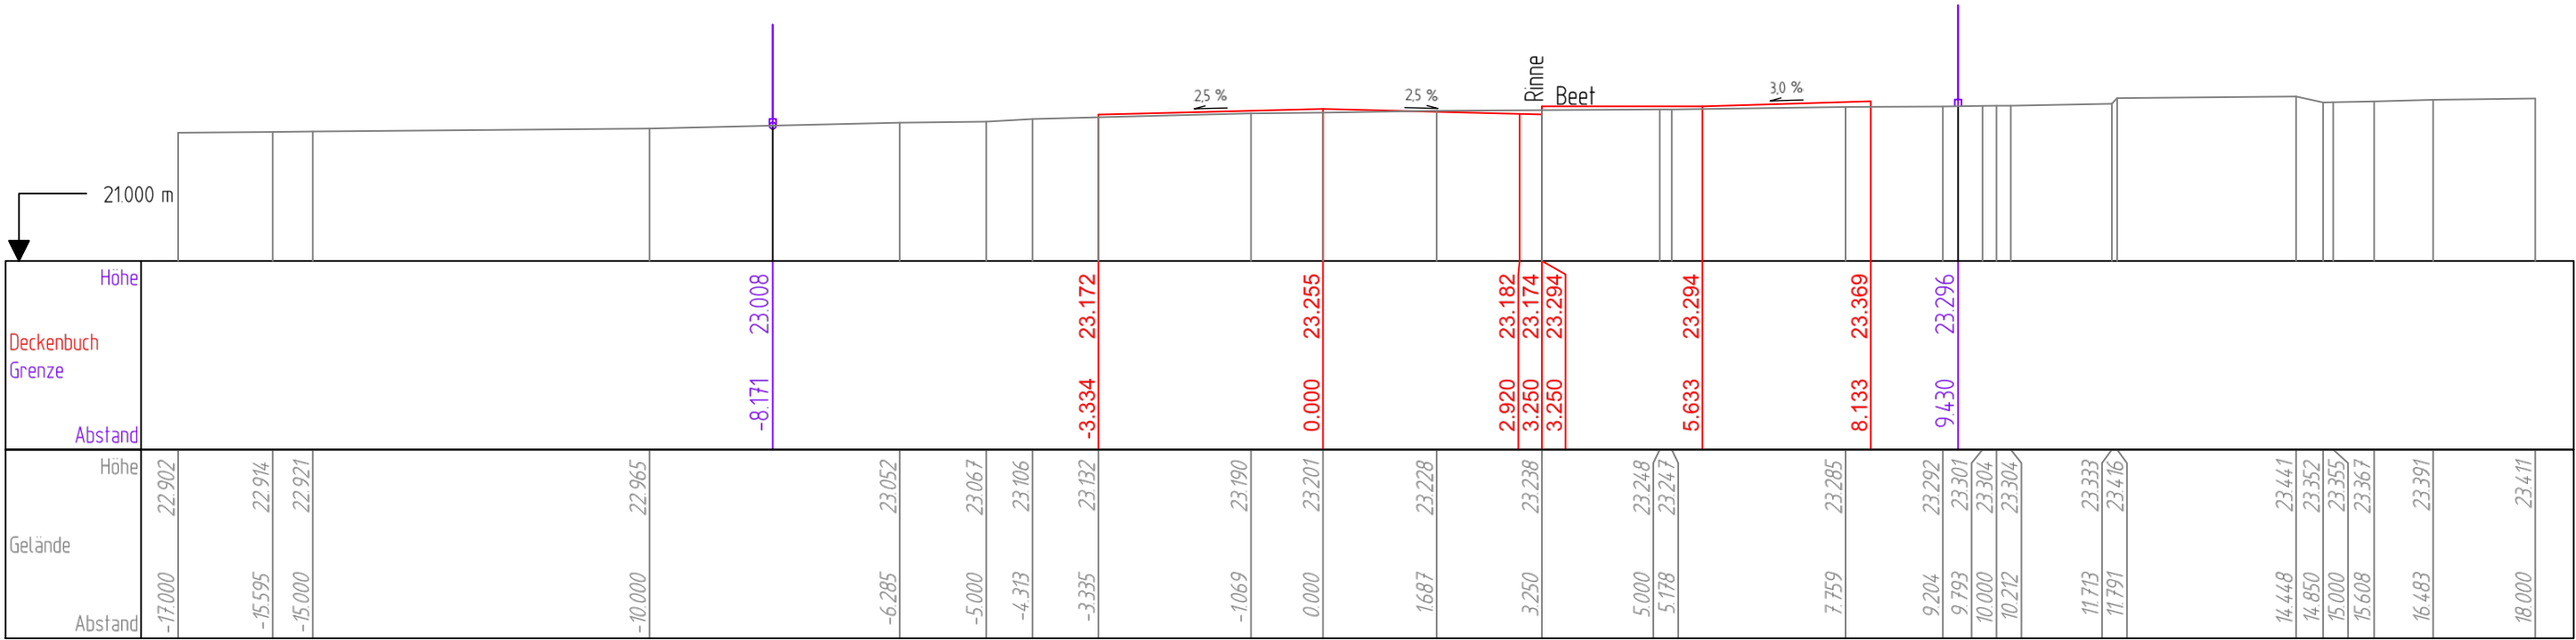

NUR FÜR DIE AUSSCHREIBUNG



Stadt Nordhorn


Innenstadt am Wasser
Umgestaltung
Seeuferstraße / Morsstiege
Ausführung

Unterlage 2.2
Blatt Nr.: 4
Maßstab 1:100/100

Achse: 1
1+130.000




Achse: 1
1+140.000

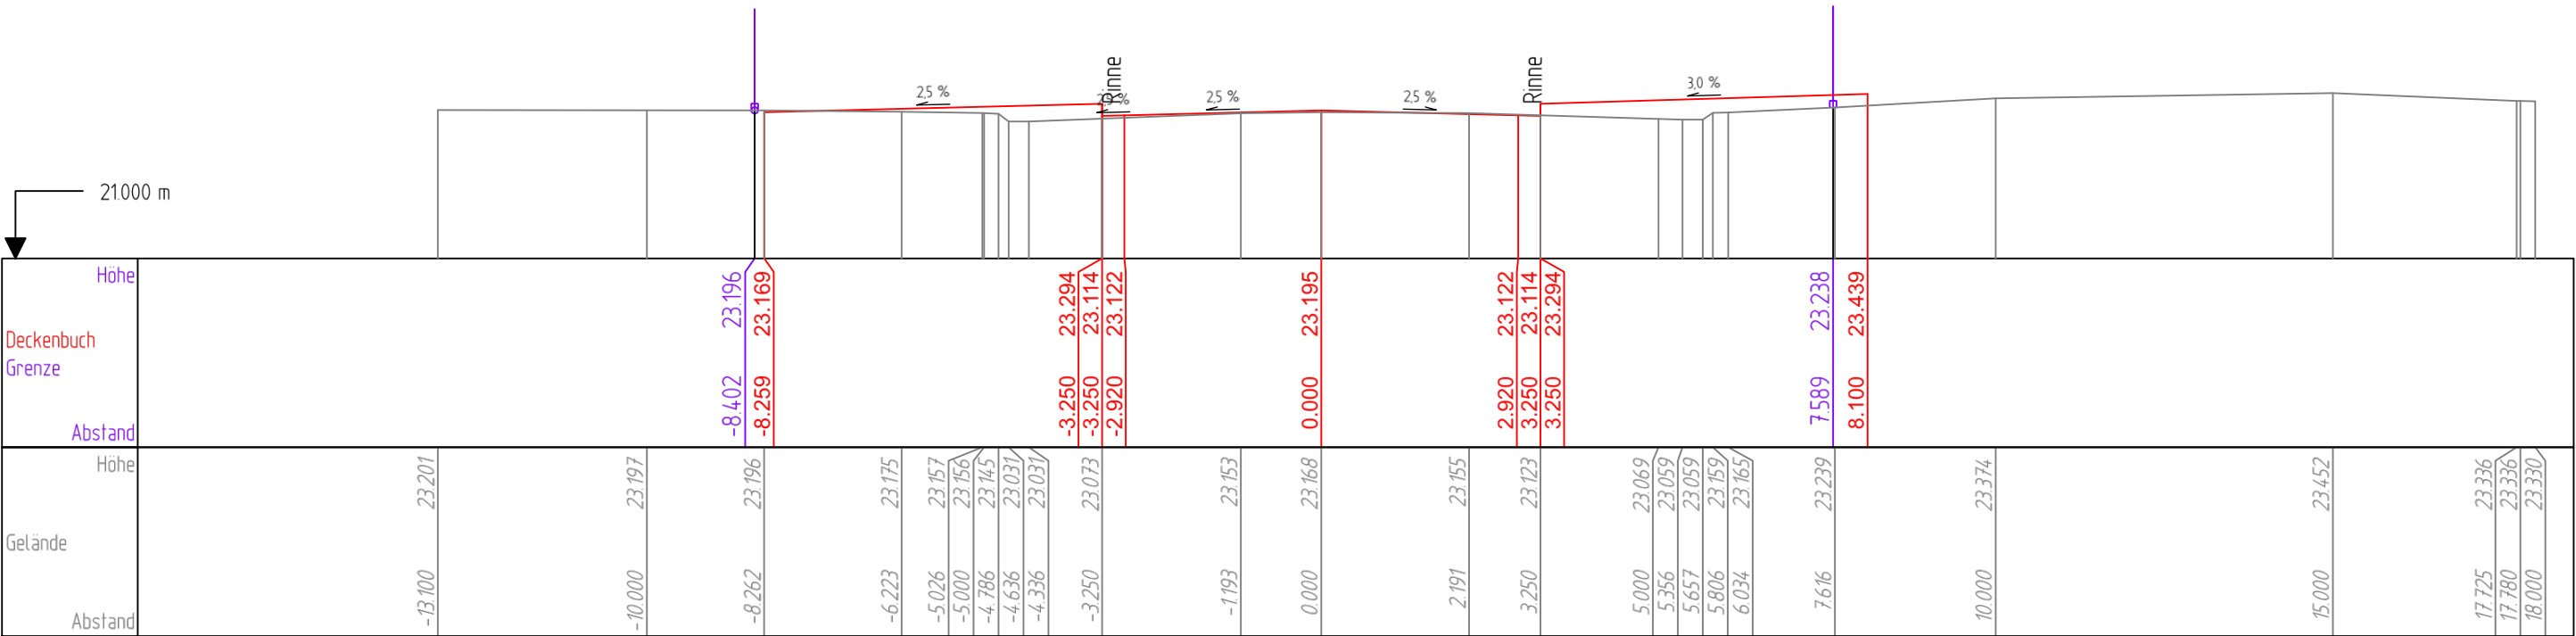


Achse: 1
1+150.000




Achse: 1
1+153.854

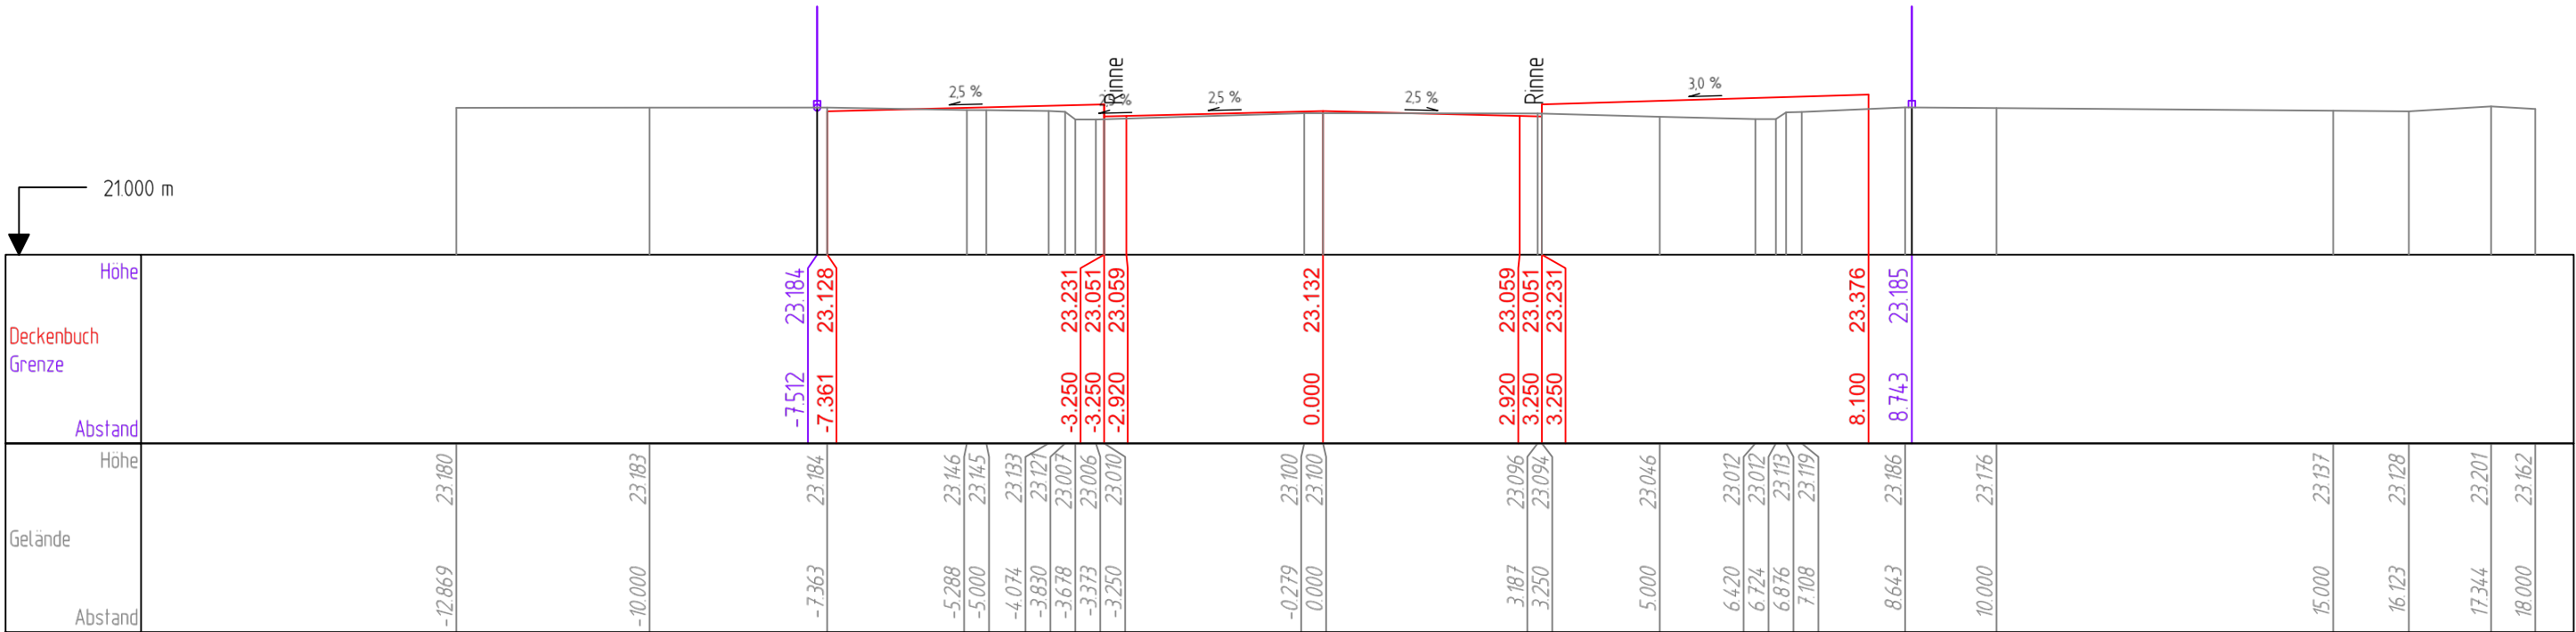


Achse: 1
1+160.000

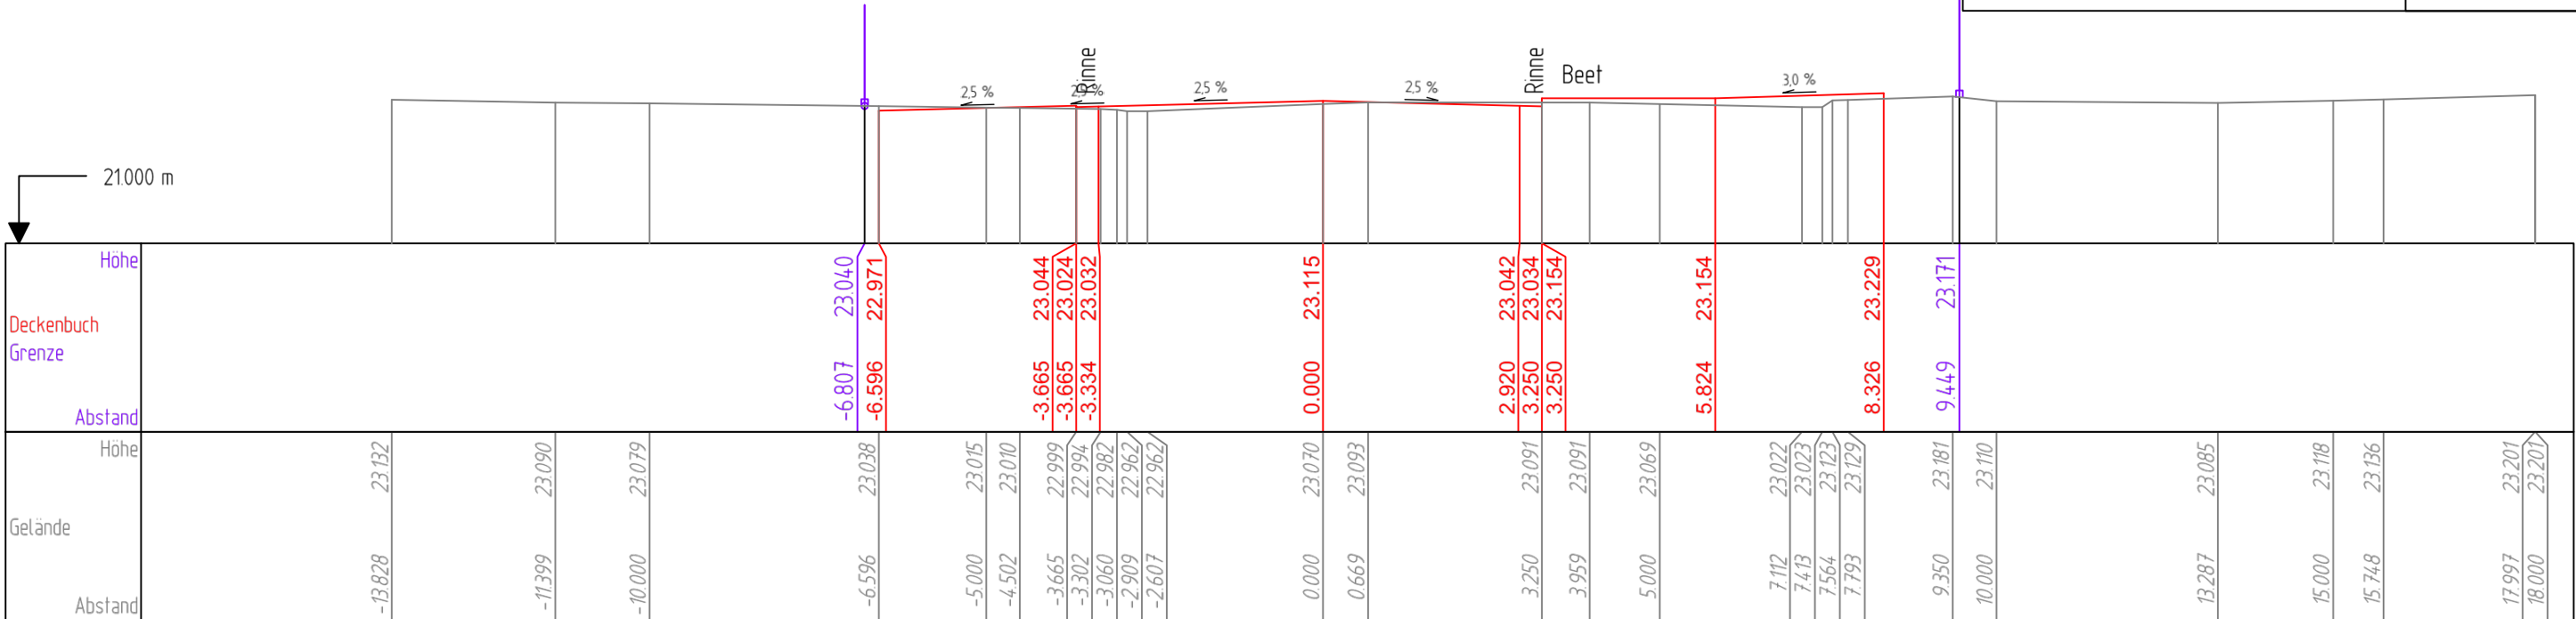


Achse: 1
1+170.000

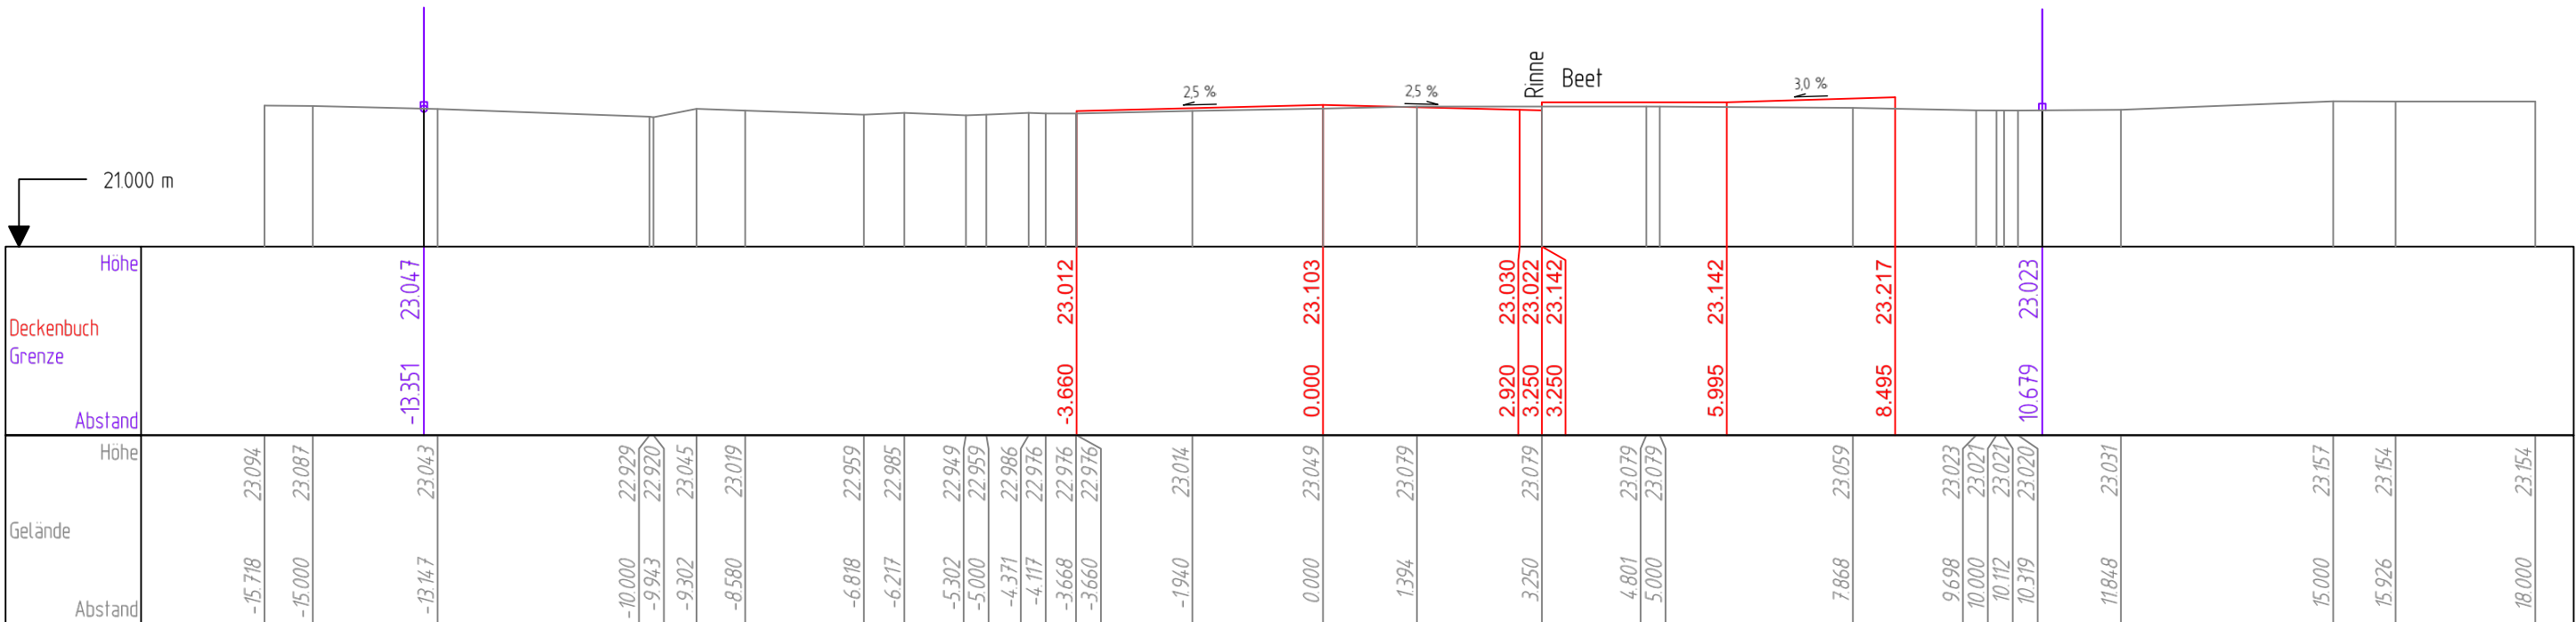

Achse: 1
1+176.075

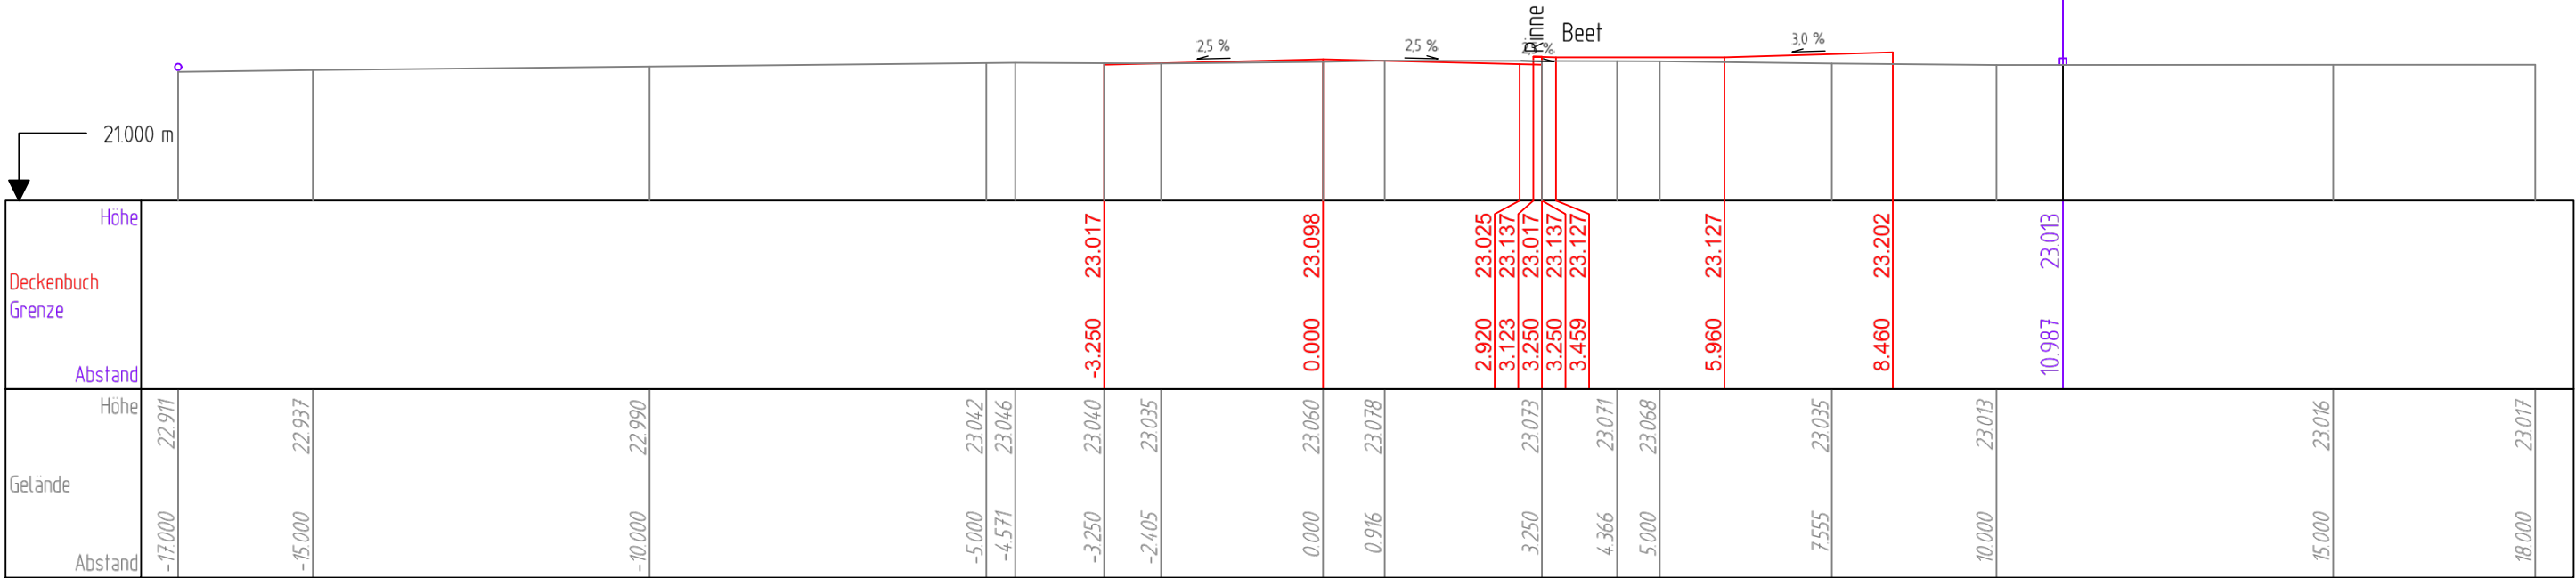

Achse: 1
1+180.000

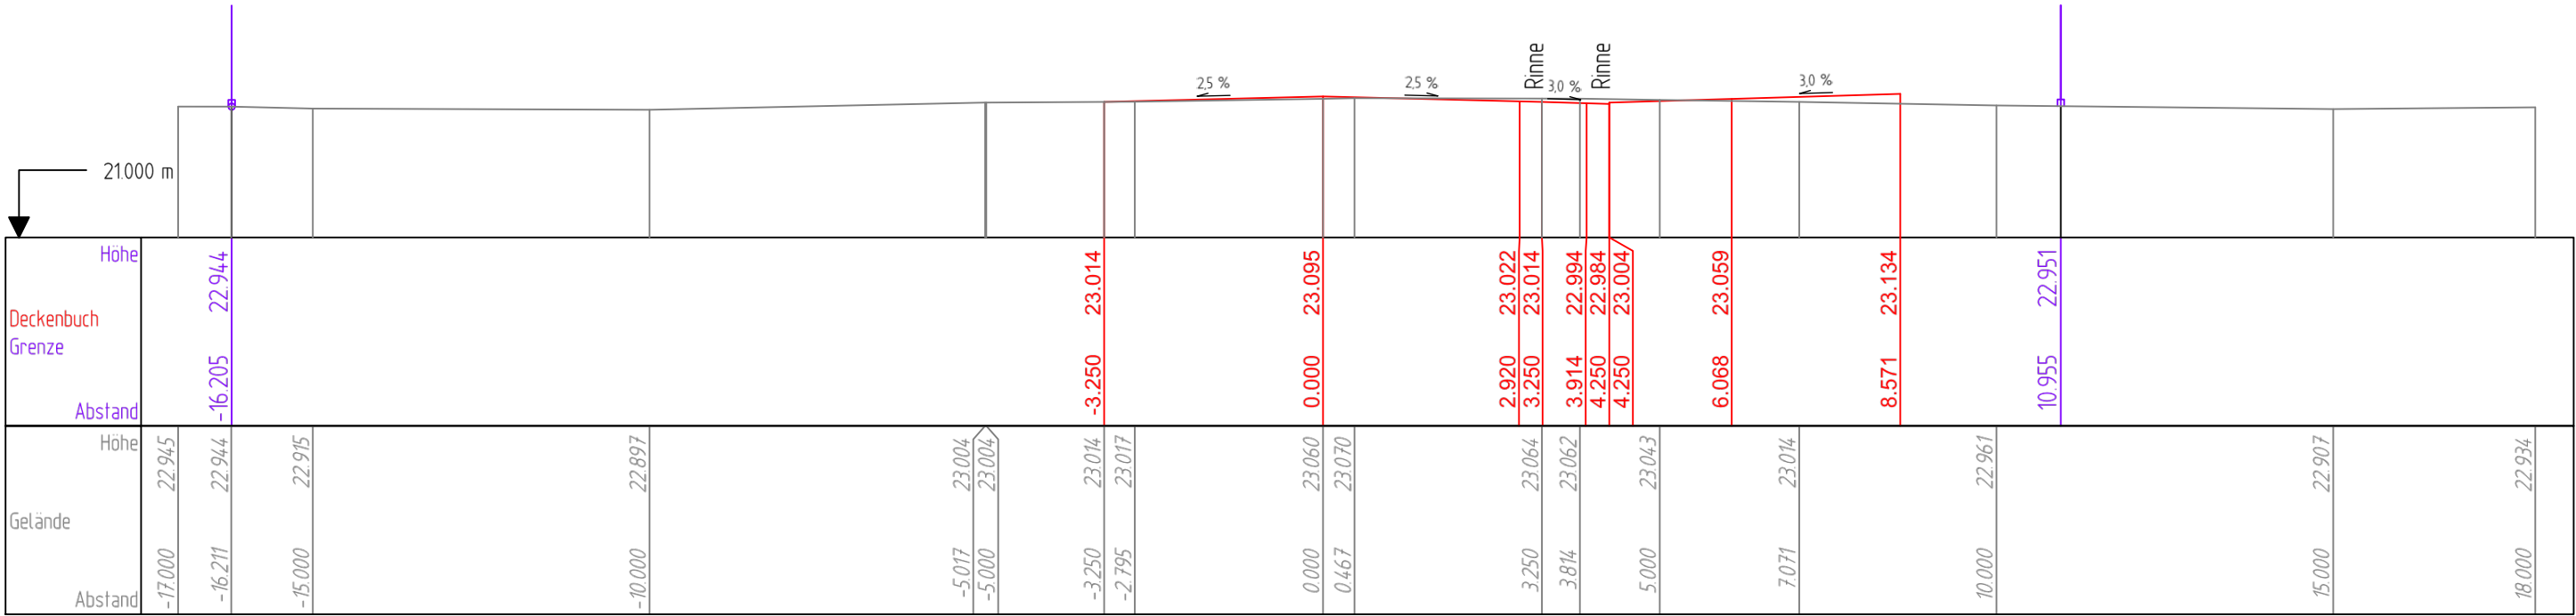

NUR FÜR DIE AUSSCHREIBUNG	
 Stadt Nordhorn	
Innenstadt am Wasser Umgestaltung Seeuferstraße / Morsstiege Ausführung	Unterlage 2.2 Blatt Nr.: 8 Maßstab 1:100/100



Achse: 1
1+190.000

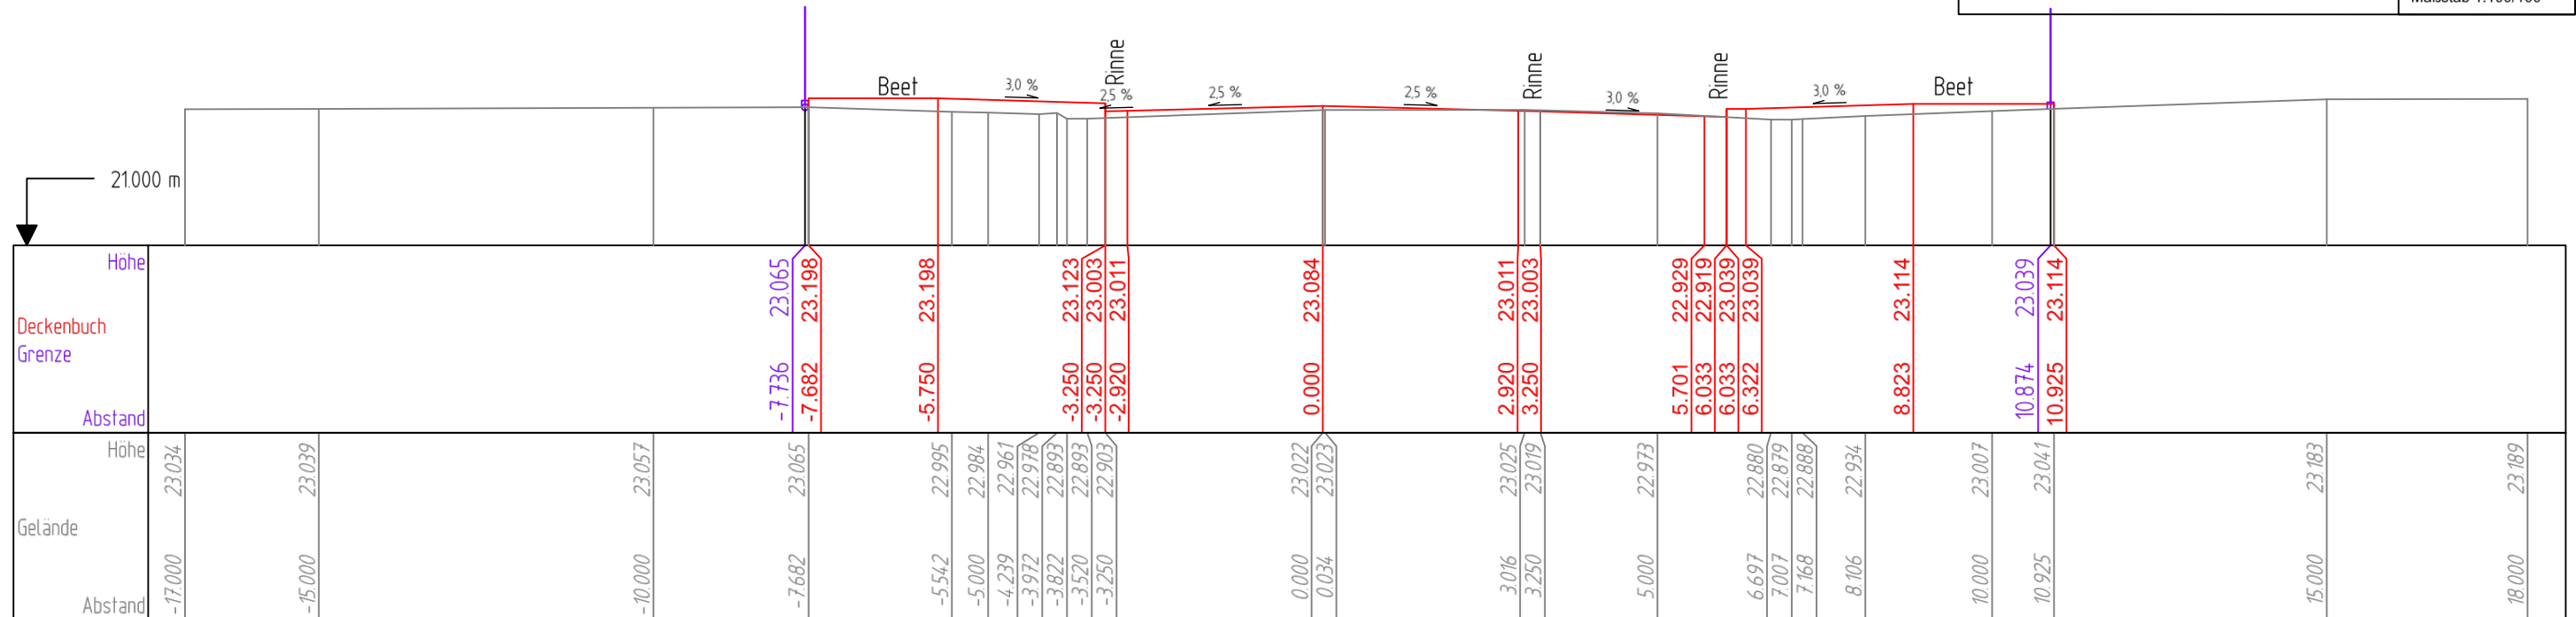


Achse: 1
1+200.000







Achse: 1
1+202.273

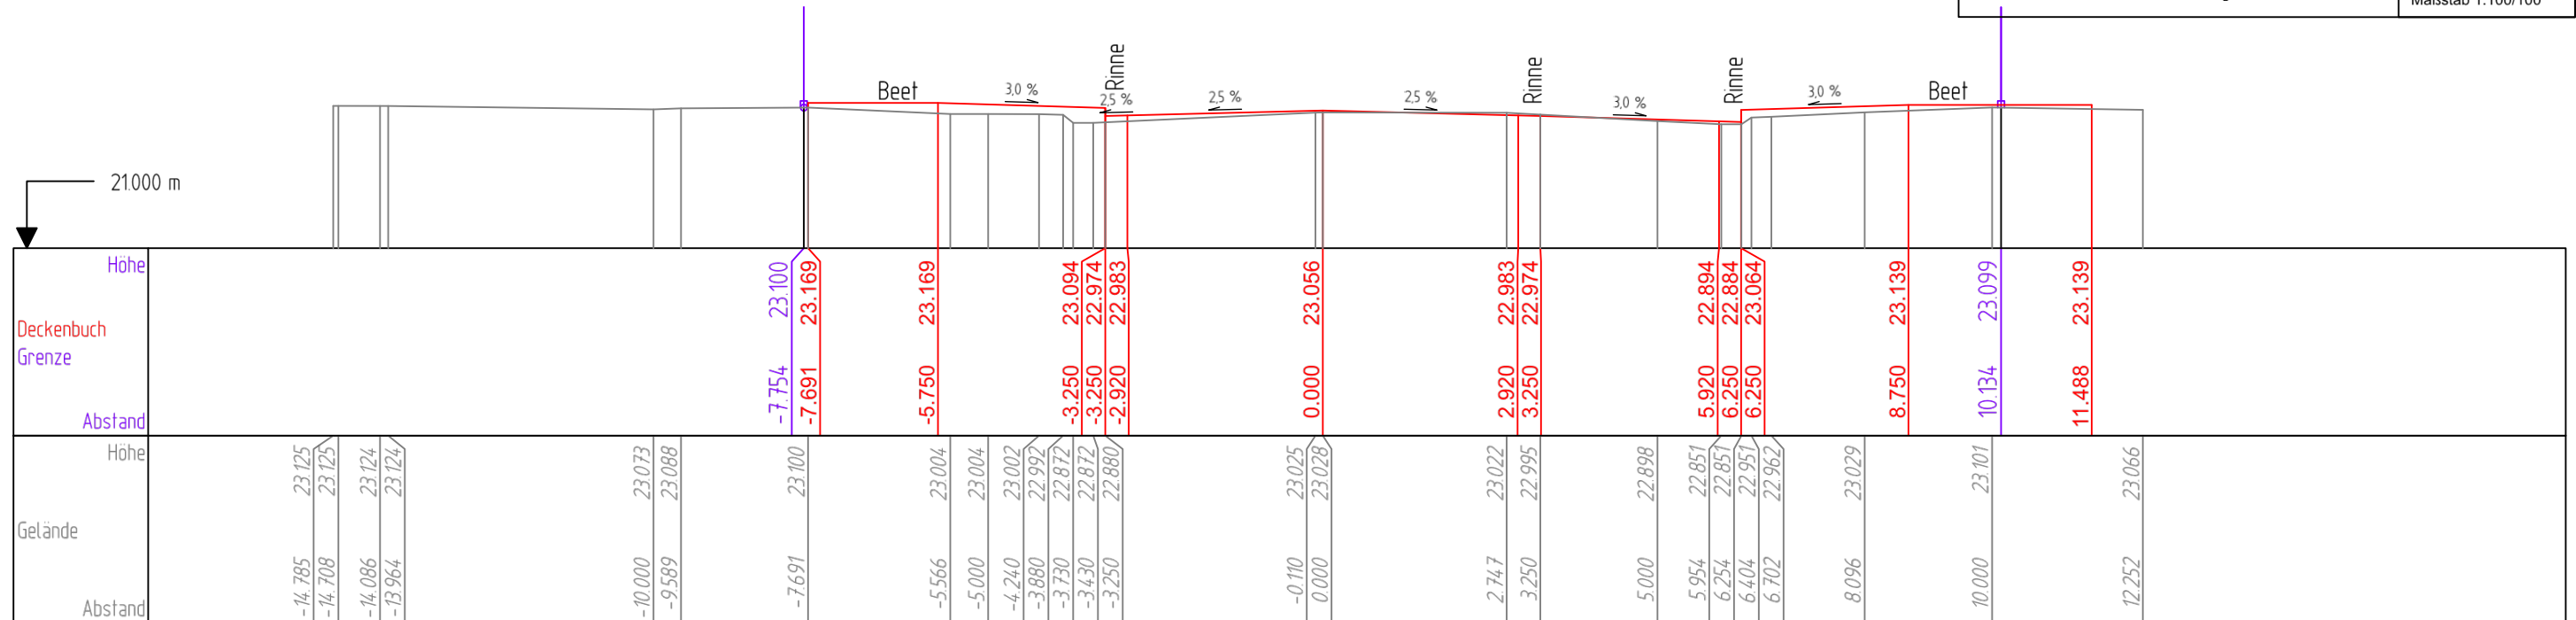


Achse: 1
1+210.000

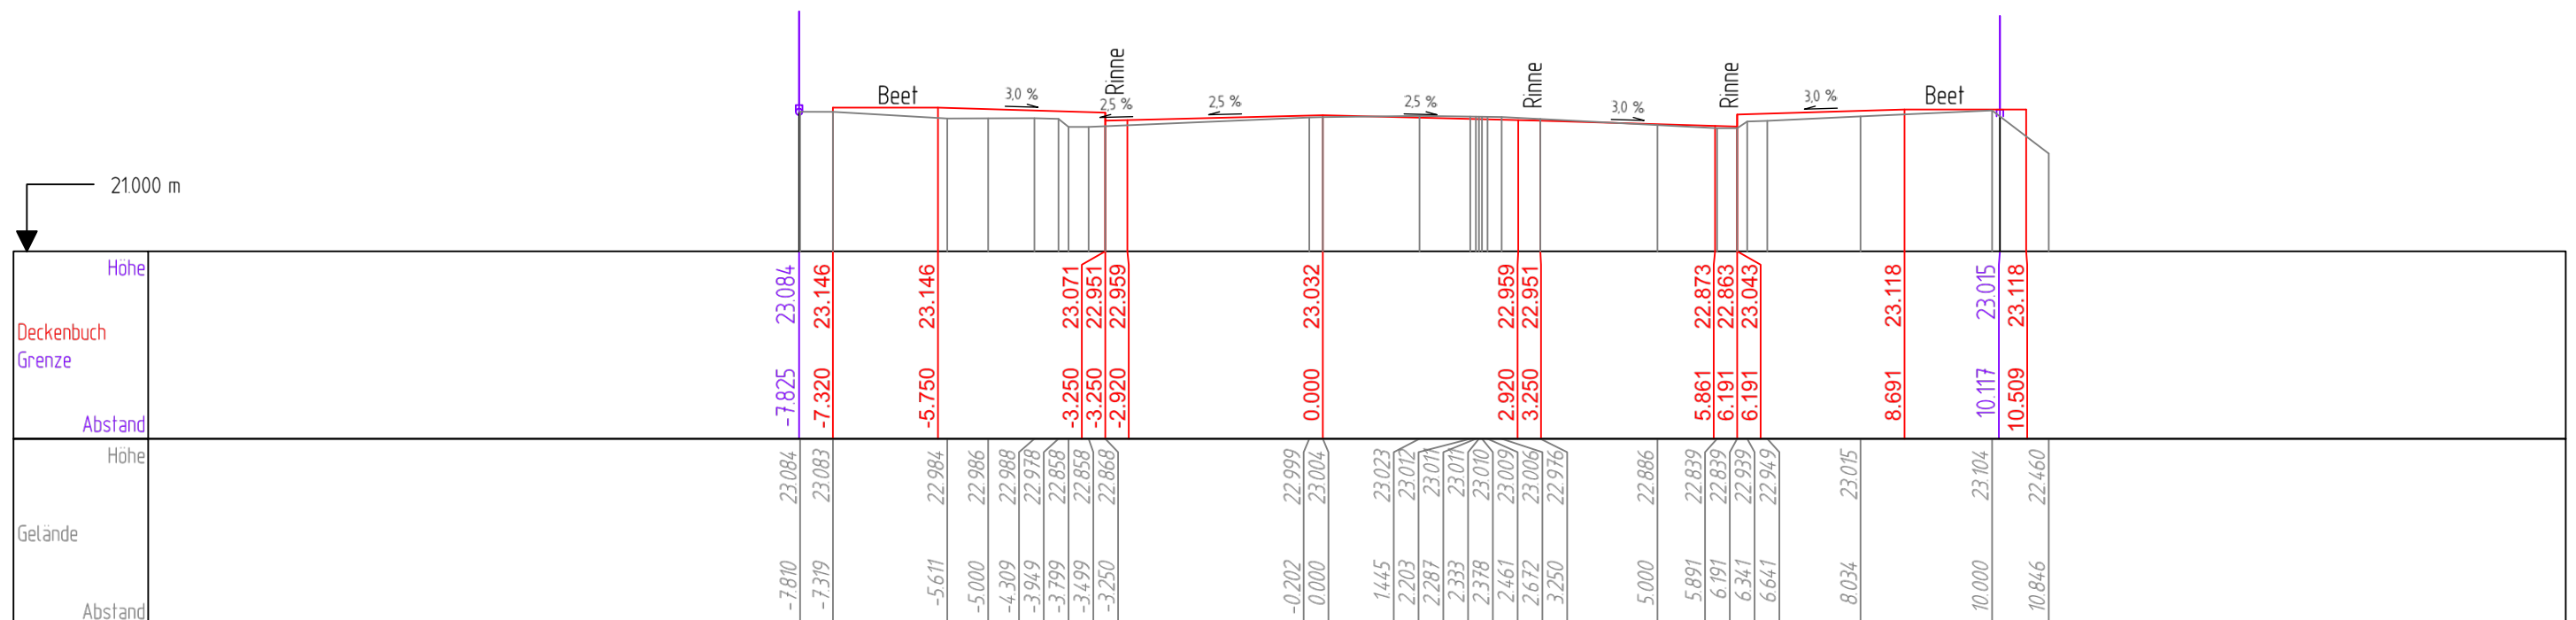

Achse: 1
1+220.000

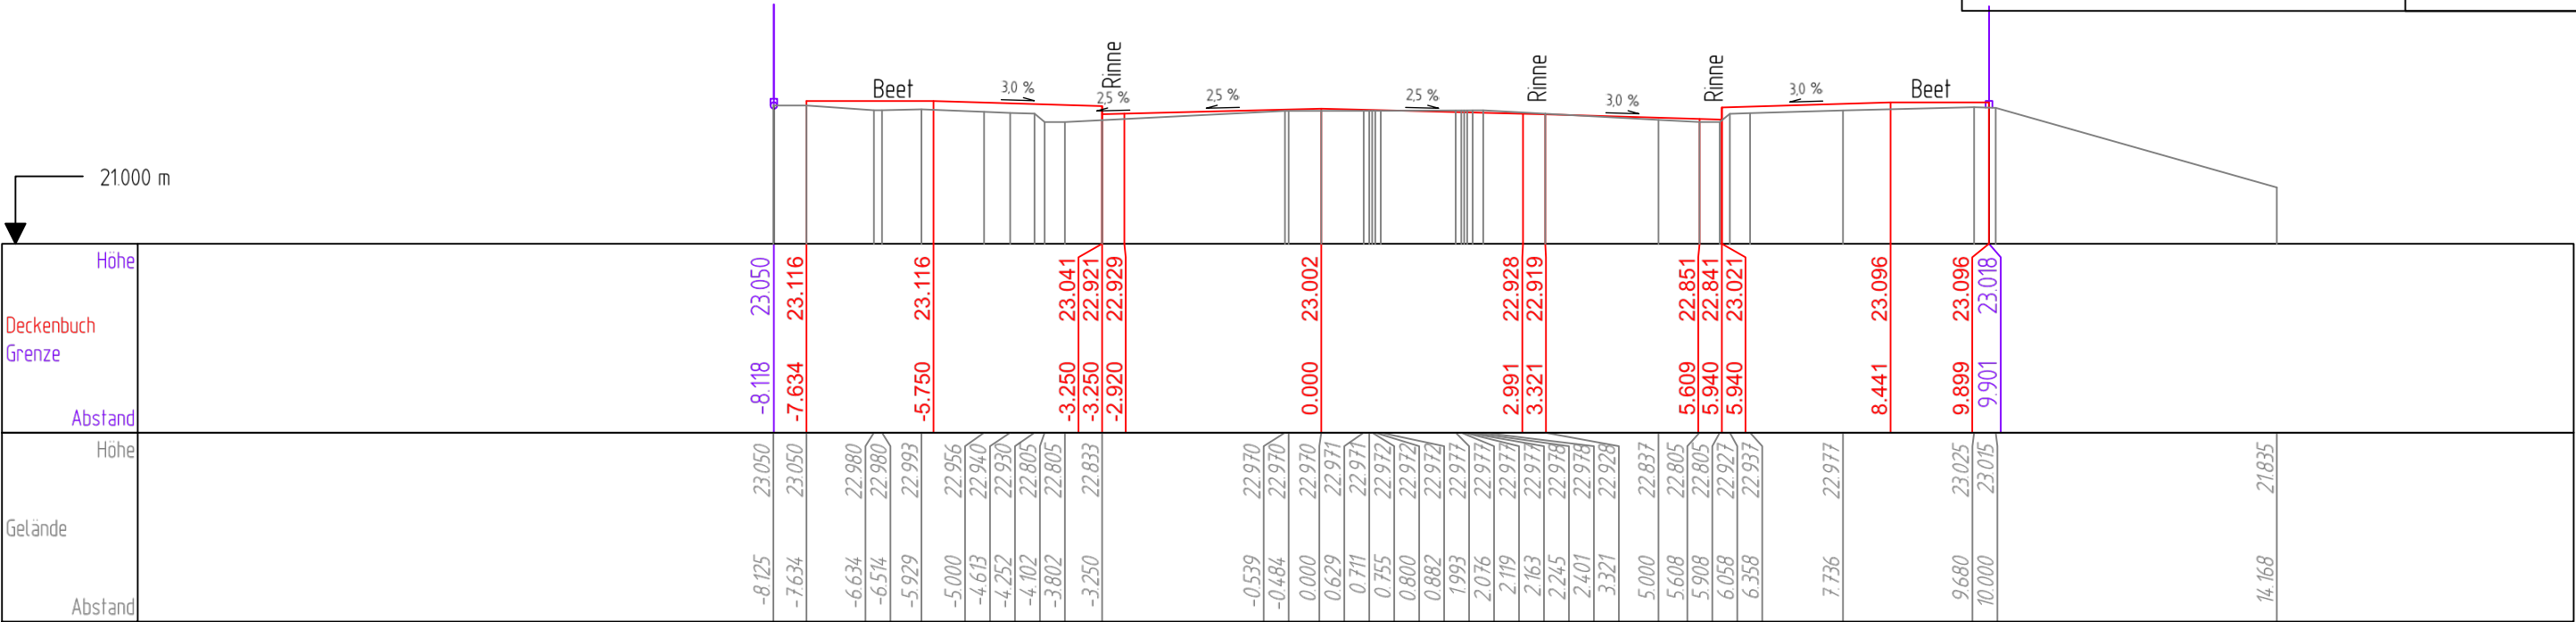

Achse: 1
1+227.254

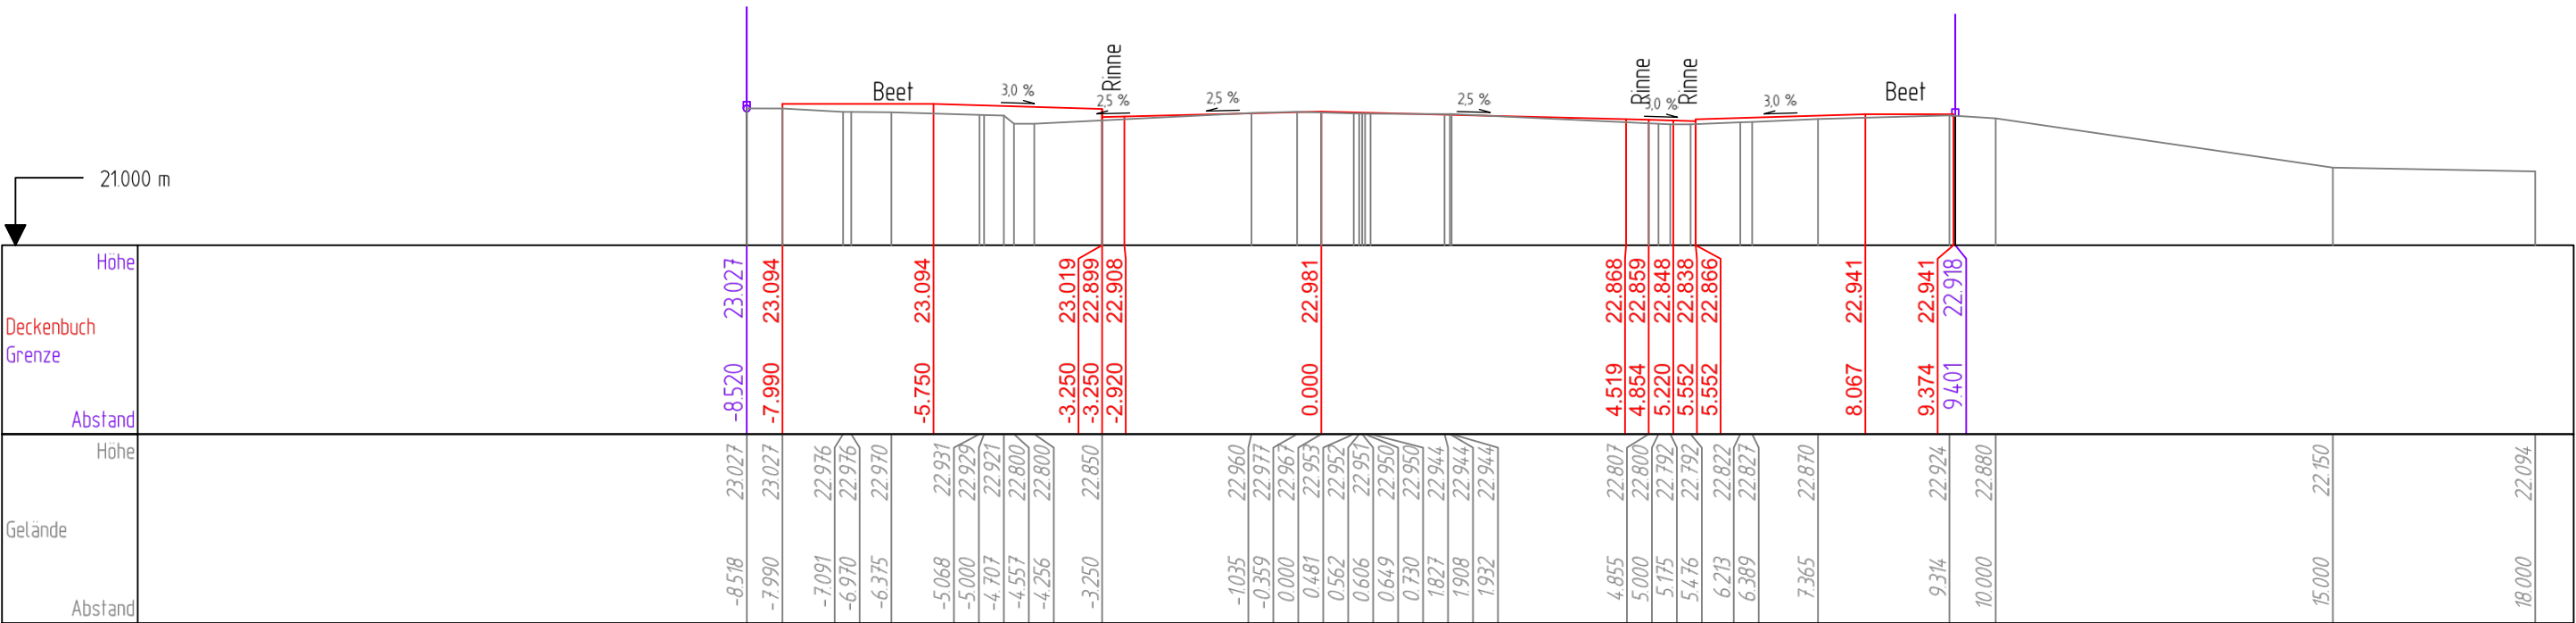

Achse: 1
1+230.000

