
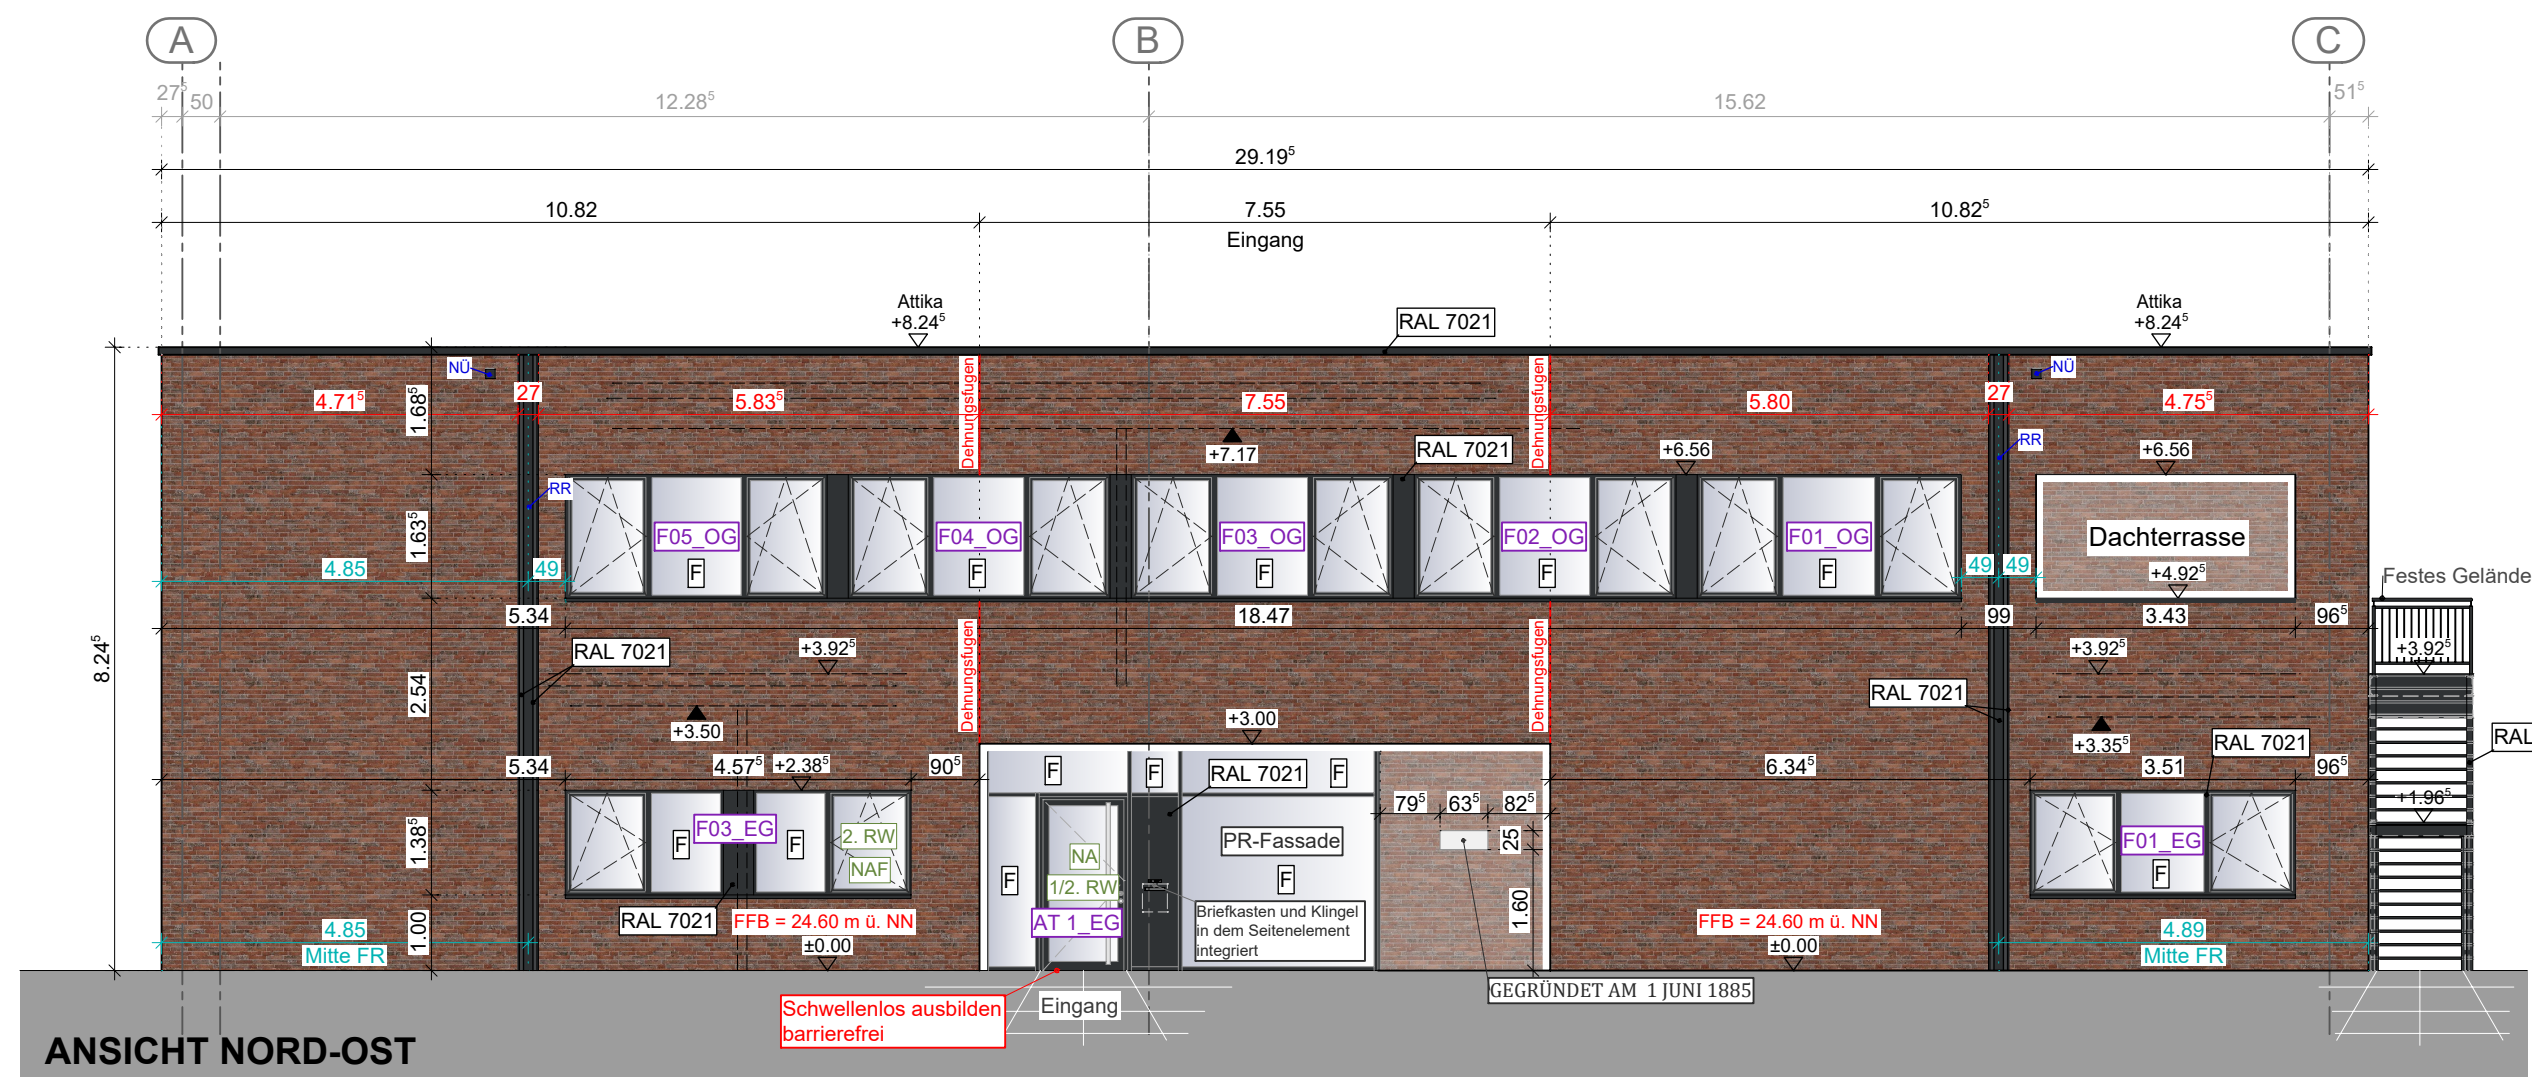
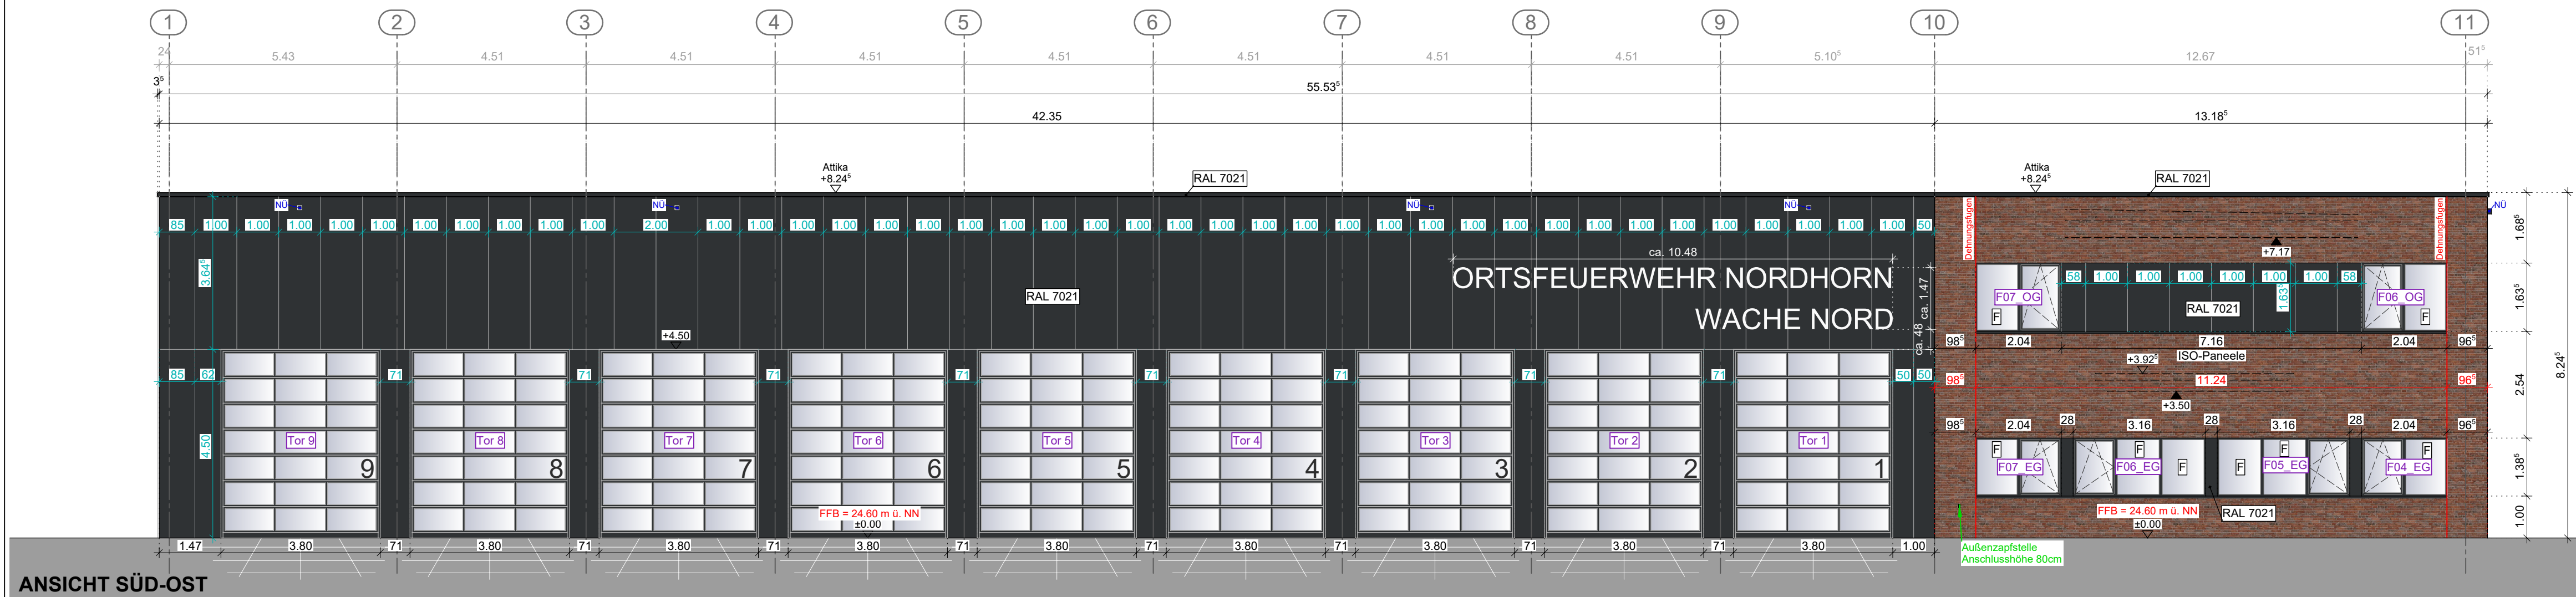
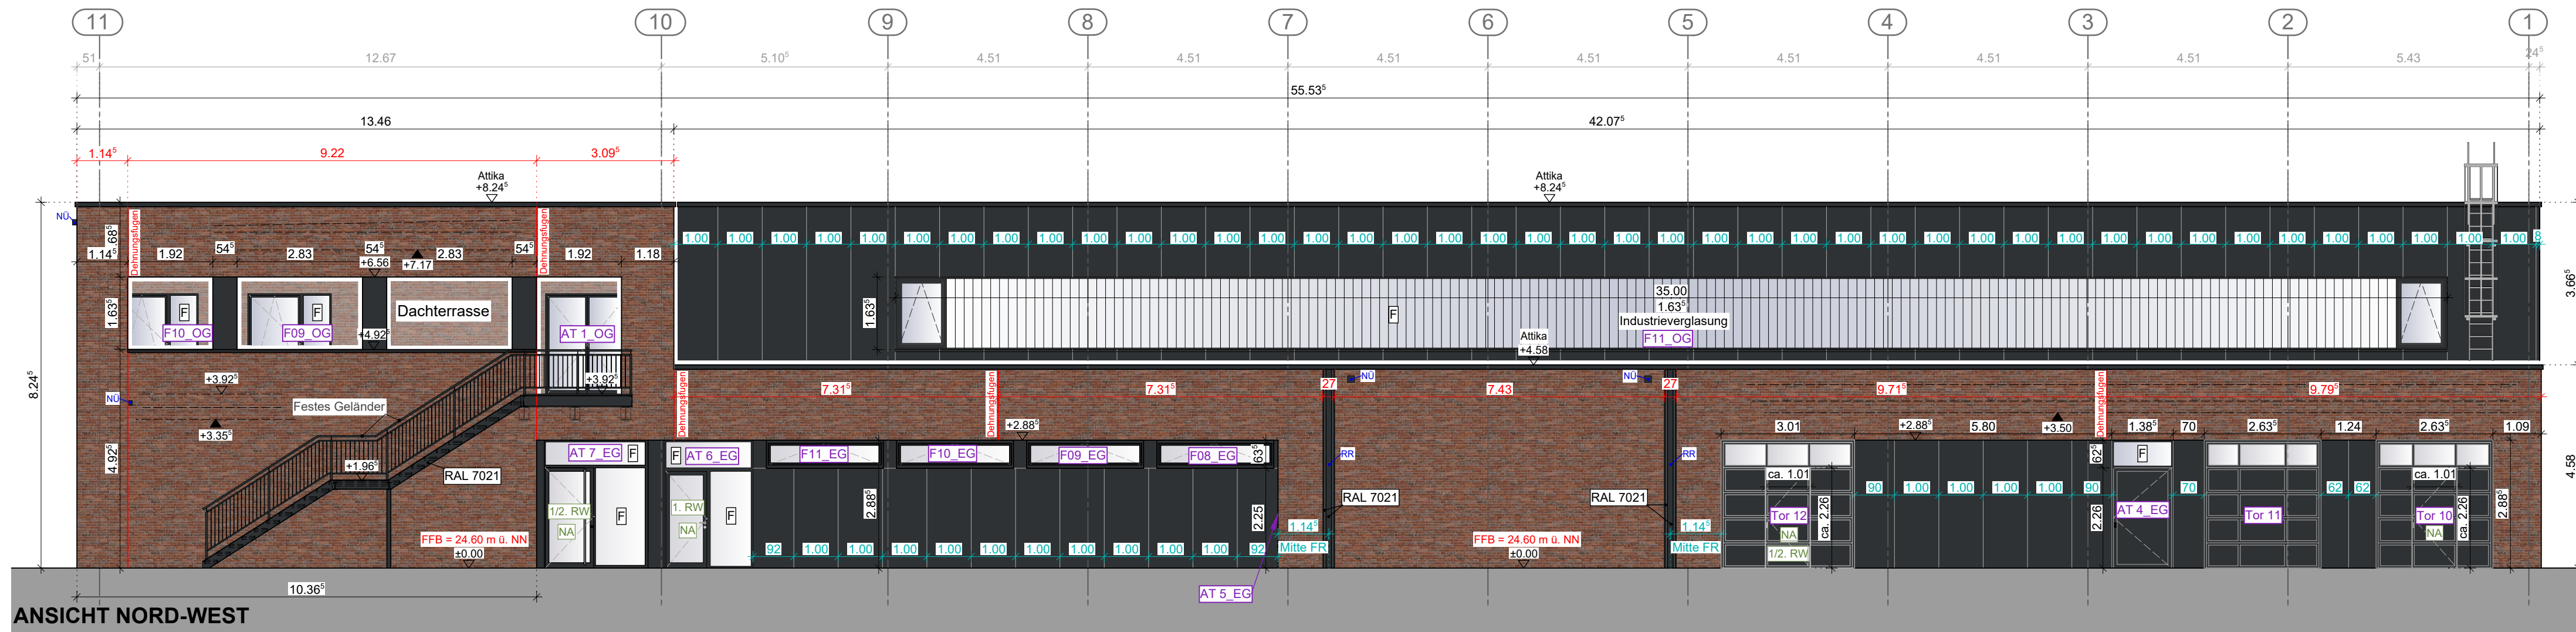


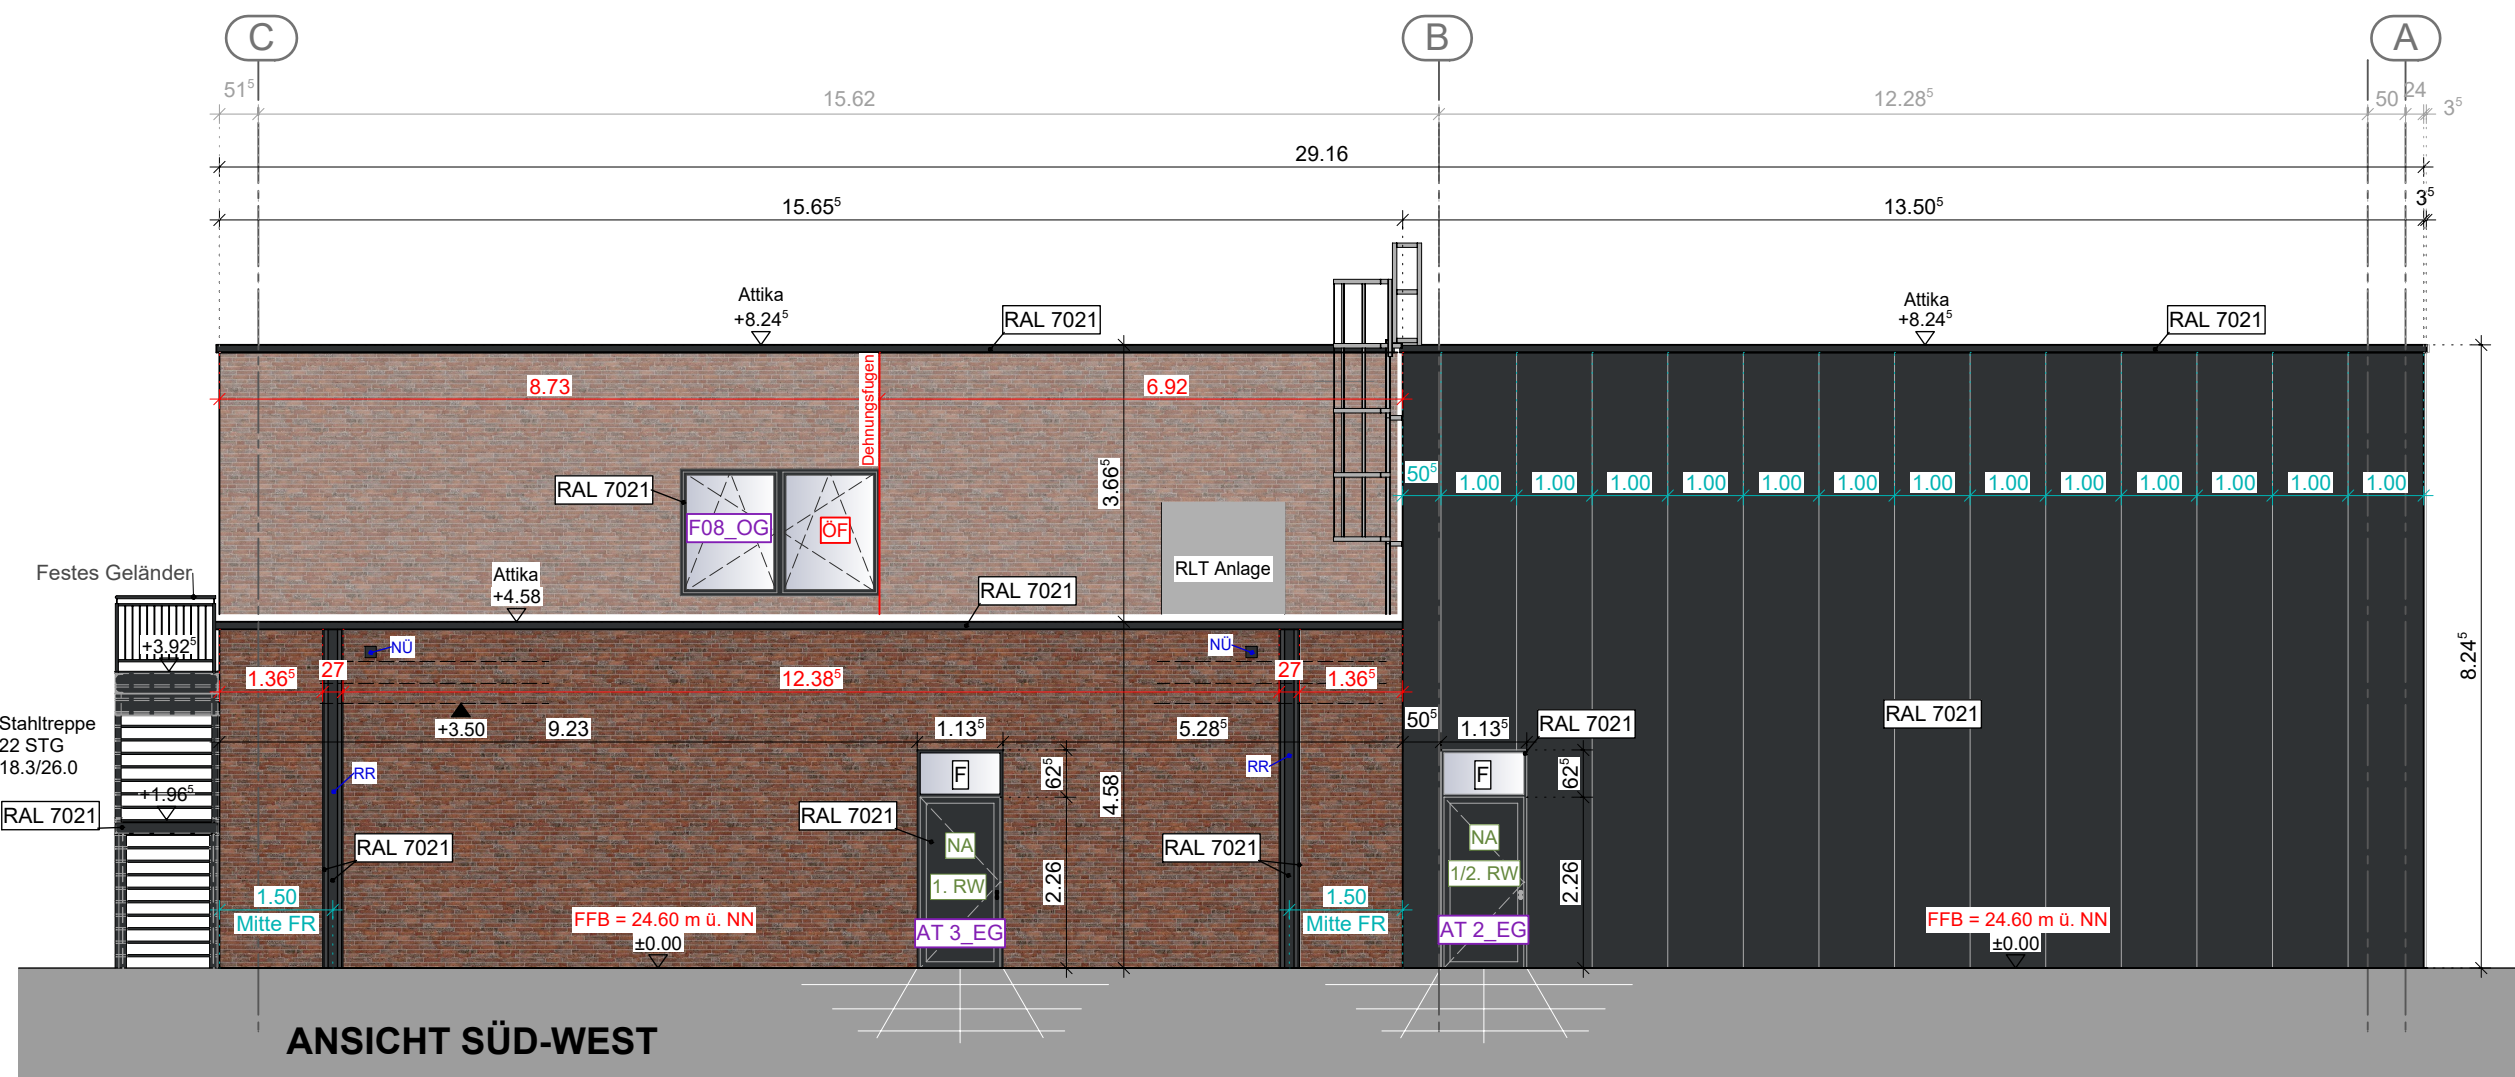

Alle Höhen- und Maßangaben sind zu kontrollieren!

Evtl. auftretende Unstimmigkeiten sind mit dem zuständigen Bauleiter abzuklären!

Alle angegebenen Maße und Materialien sind mit der Statik und dem GEG- Nachweis zu vergleichen!
Der geotechnische Bericht der Roxeler Ingenieurgesellschaft mbH vom 06.08.2024 und der Brandschutznachweis sind zu beachten!

Dämmung unterhalb der Sohle ist unbedingt einzuhalten!

LEGENDE

- Verblender
- Wandpaneel: außen RAL 7021
- Tore: außen RAL 7021
- Tropfkanten und Seitenanschlußprofil Tore: RAL 7021
- Türen und Fenster: außen RAL 7021
- Stahltüren: außen RAL 7021
- Alu-Fensterbank: RAL 7021
- Regenfallrohre und Notüberläufe: RAL 7021
- Attika: RAL 7021
- Dehnungsfugen im Verblender

URHEBERRECHTLICH GESCHÜTZT Nachfolgende Zeichnungen dürfen ohne unsere Genehmigung weder vervielfältigt, noch Konkurrenz-Firmen zugänglich gemacht werden. Urheberrechtsgesetz vom 9. September 1965 (BGBl. I S. 1273). Alle Maße sind am Bau zu prüfen! Statikpläne müssen beachtet werden! Mitglied der Architektenkammer Niedersachsen				
Bauvorhaben Neubau Freiwillige Feuerwache Nordhorn-Nord mit 56 Einstellplätzen und Werbeanlagen				
Bauort Wietmarscher Straße 31 48531 Nordhorn				
Bauherr Stadt Nordhorn Bahnhofstraße 24 48529 Nordhorn				
Planinhalt 2026-07-31_A_AN				
Projekt Nr. 90045	Maßstab 1 : 100	Projektleitung	gezeichnet	Datum 31.07.2026