


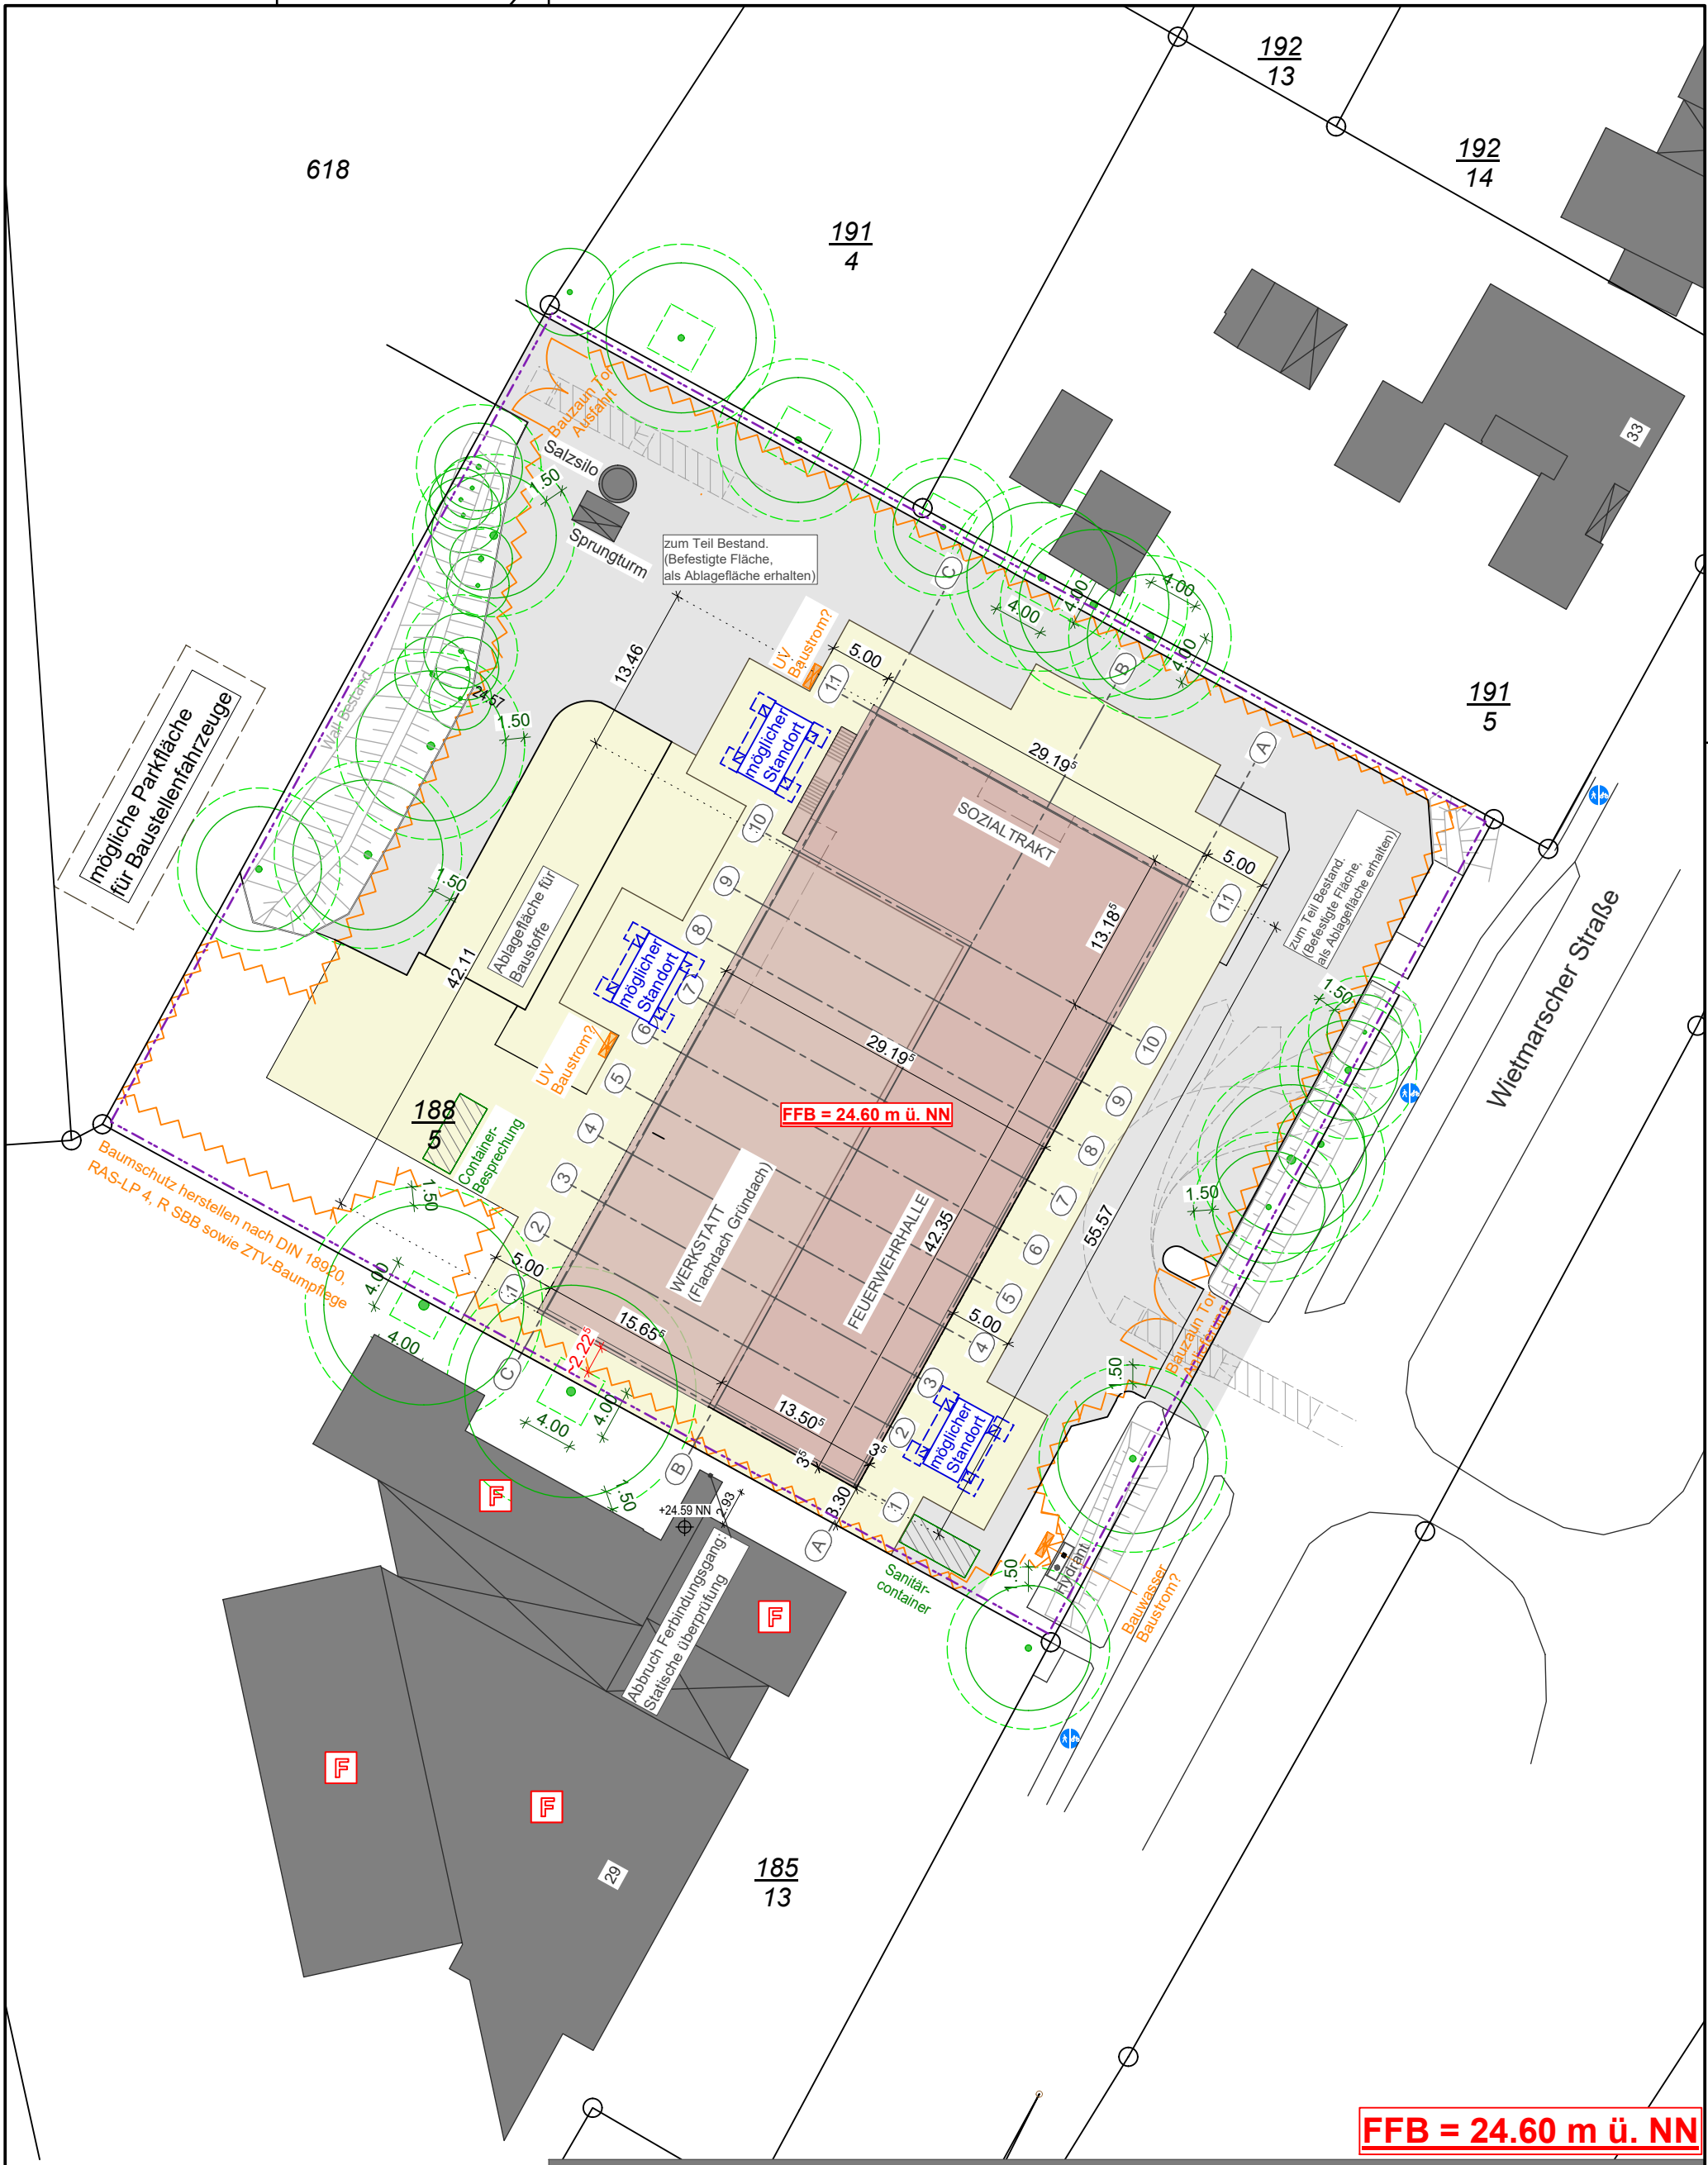

LEGENDE

- BESTAND
- Gebäude NEU
- versiegelte Fläche (Bestand)
- Schotterfläche
- Baumbestand
- 1,50 m Abstand zur Baumkrone
- Grundstücksgrenze
- Bauzaun
- nichtversiegelte Fläche

0 5 10 15 20
Maßstab 1_500 Meter

N

BAUSTELLENEINRICHTUNGSPLAN 90045

Bauvorhaben
Neubau Freiwillige Feuerwache
Nordhorn-Nord mit 56 Einstellplätzen
und Werbeanlagen

Bauherr
Stadt Nordhorn
Bahnhofsstraße 24
48529 Nordhorn

Bauort
Wietmarscher Straße 31
48531 Nordhorn

Gemarkung: Nordhorn
Flur: 37 , Flurstück: 188/5

Mitglied der Architektenkammer Niedersachsen

Maßstab
1:500

Datum
31.07.2026