
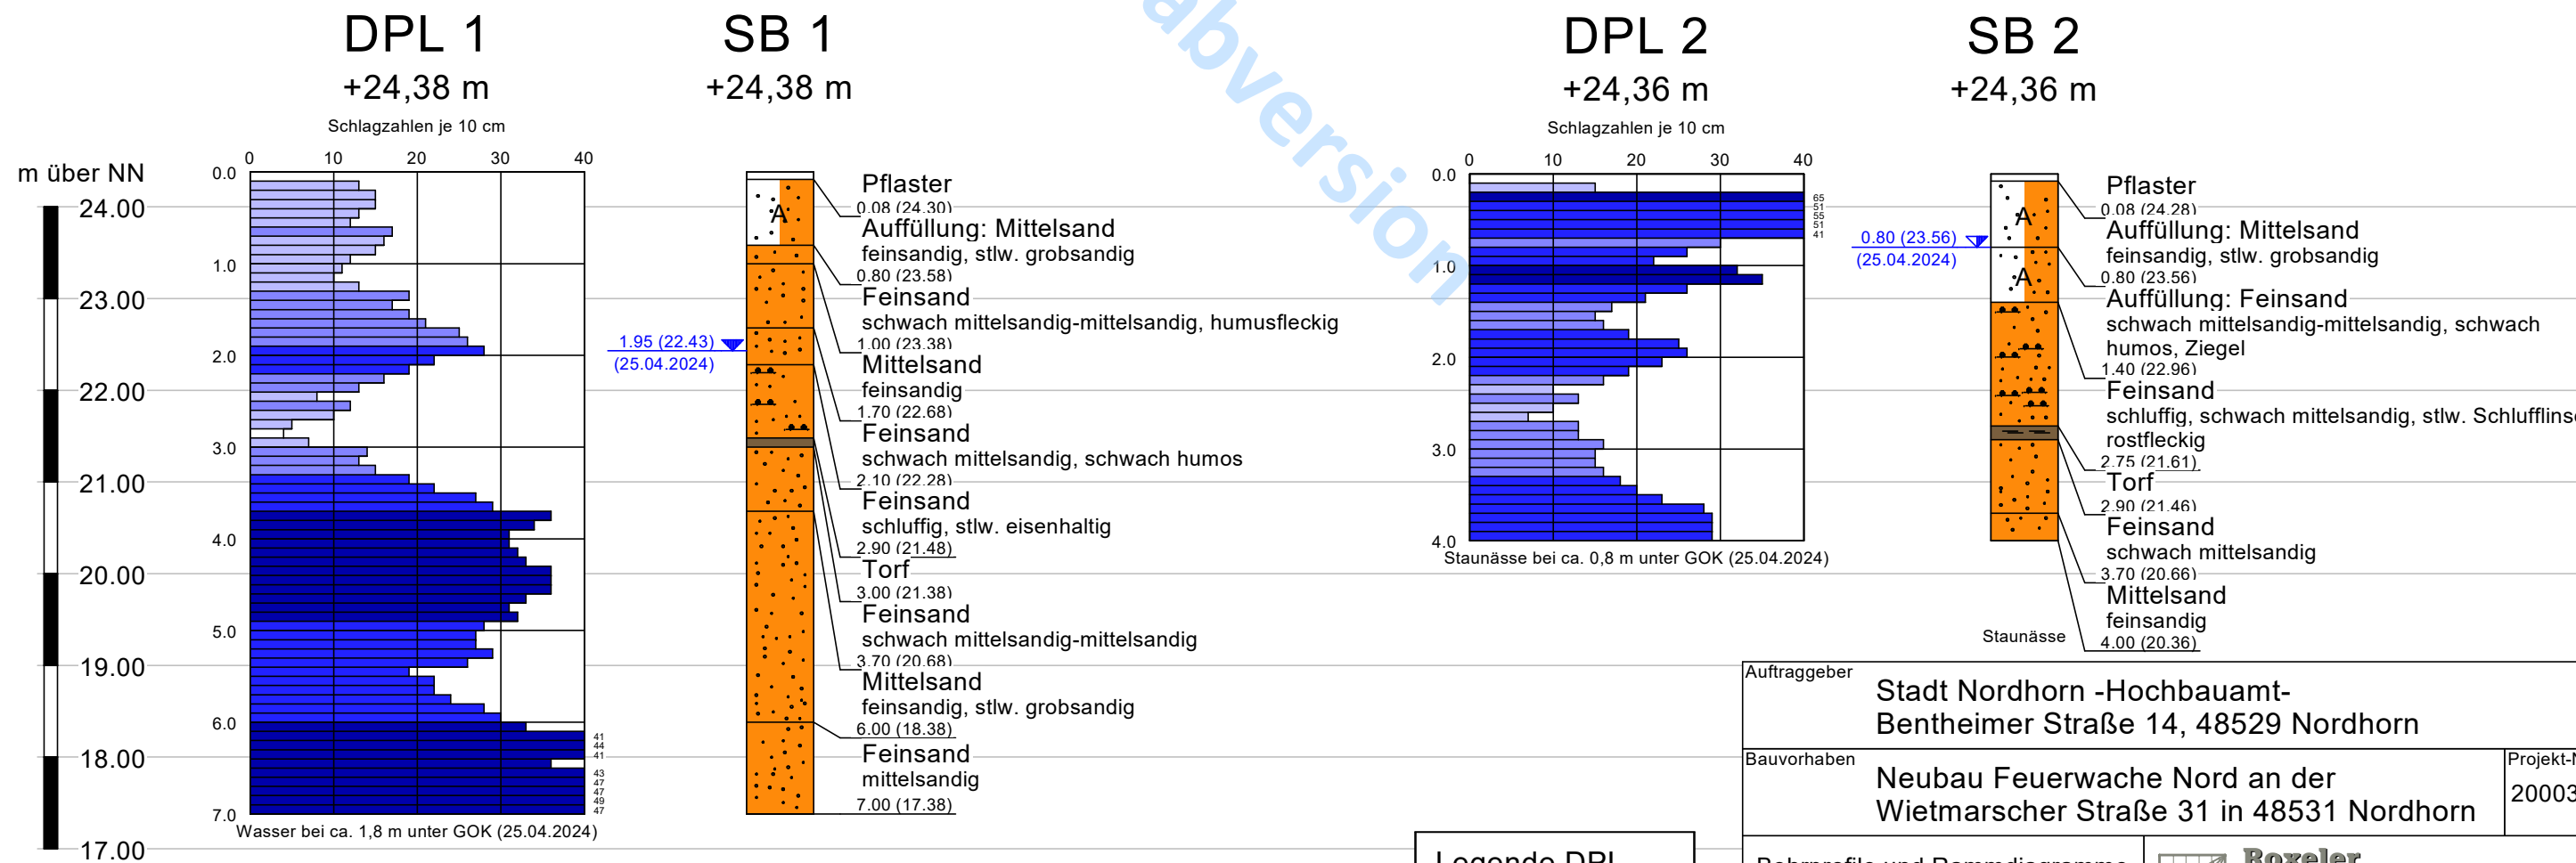


Auftraggeber		Stadt Nordhorn -Hochbauamt- Bentheimer Straße 14, 48529 Nordhorn	
Bauvorhaben		Neubau Feuerwache Nord an der Wietmarscher Straße 31 in 48531 Nordhorn	Projekt-Nr. 200037-24
Bohrprofile und Rammdiagrame			
Anlage	2.1	Maßstab	1 : 75
Datum	05/2024	Bearbeitet	Te/Ro

Roxeler Baustoffprüfstelle Niederlassung Nordhorn
Roxeler Ingenieurgesellschaft mbH
Werner-Heisenberg-Straße 14 48529 Nordhorn
Telefon (0 59 21) 88 37-0 Telefax (0 59 21) 88 37-37
www.roxeler.de e-mail: mail@roxeler-noh.de


m über NN

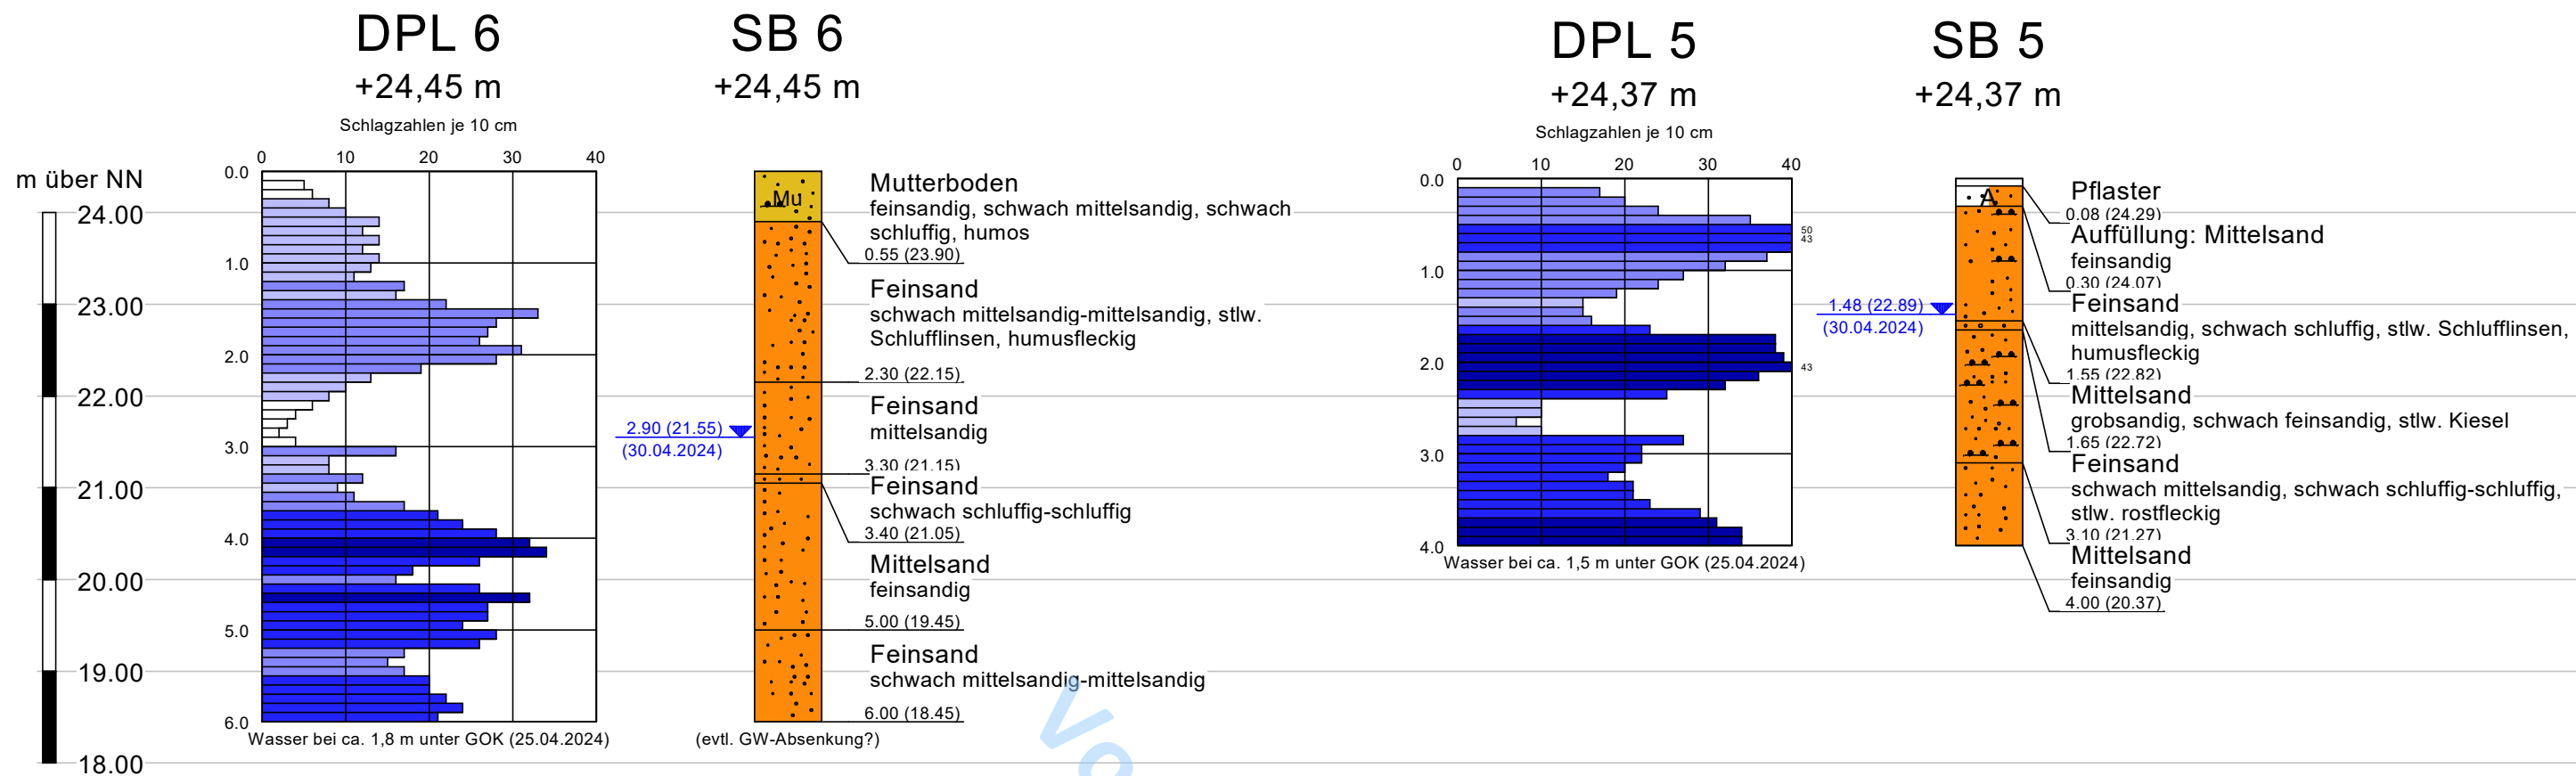

DPL 4

+24,21 m

Schlagzahlen je 10 cm

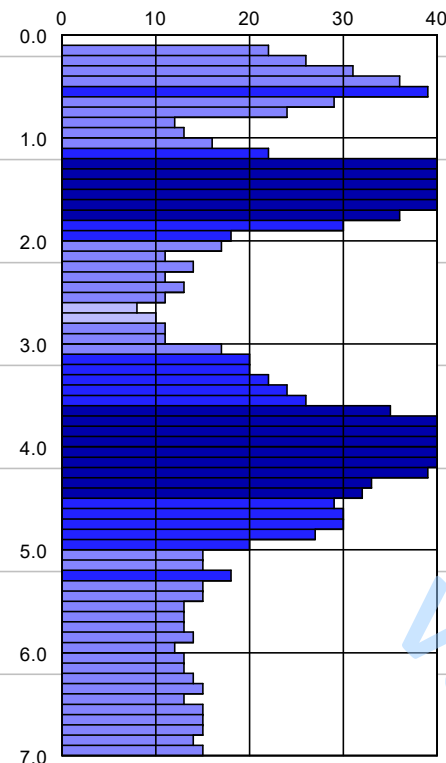

Staunässe bei ca. 1,1 m unter GOK (25.04.2024)

SB 4

+24,21 m

0.80 (23.41)
(29.04.2024)




Pflaster
0.08 (24.13)
Auffüllung: Mittelsand
feinsandig
0.70 (23.51)
Feinsand
schwach mittelsandig-mittelsandig, stlw. torfige Einschlüsse
1.60 (22.61)
Feinsand
schwach mittelsandig, schwach schluffig, eisenhaltig
2.60 (21.61)
Torf
2.95 (21.26)
Mittelsand
feinsandig
4.70 (19.51)
Feinsand
schwach mittelsandig-mittelsandig
7.00 (17.21)

Staunässe

DPL 3

+24,39 m

Schlagzahlen je 10 cm

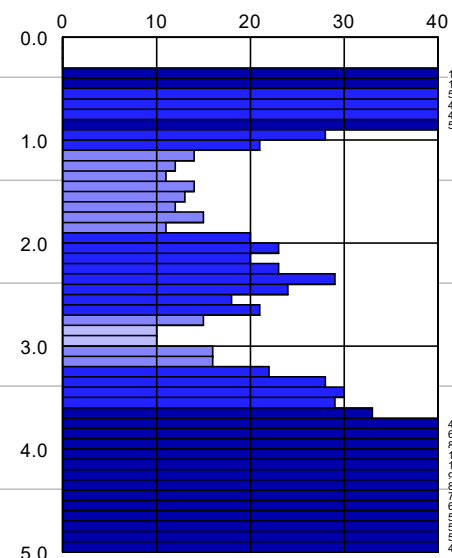


Staunässe bei 0,8 m unter GOK (25.04.2024)

SB 3

+24,39 m

0.80 (23.59)
(29.04.2024)

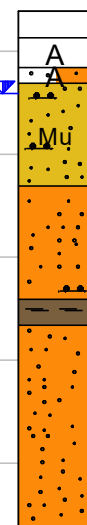

Beton
0.26 (24.13)
Auffüllung: RC-Schotter
0.55 (23.84)
Auffüllung: Mittelsand
feinsandig
0.70 (23.69)
Mutterboden
feinsandig, schwach mittelsandig, schwach
schluffig, schwach humos-humos
1.70 (22.69)
Feinsand
schwach mittelsandig, schwach schluffig,
stlw. rostfleckig
2.80 (21.59)
Torf
3.05 (21.34)
Mittelsand
feinsandig, stlw. grobsandig
5.00 (19.39)

Staunässe

Legende DPL

	sehr locker
	locker
	mitteldicht
	dicht
	sehr dicht

Auftraggeber		Stadt Nordhorn -Hochbauamt- Bentheimer Straße 14, 48529 Nordhorn	
Bauvorhaben		Neubau Feuerwache Nord an der Wietmarscher Straße 31 in 48531 Nordhorn	Projekt-Nr. 200037-24
Bohrprofile und Rammprogramme			
Anlage	2.2	Maßstab	1 : 75
Datum	05/2024	Bearbeitet	Te/Ro
 Roxeler Baustoffprüfstelle Niederlassung Nordhorn Roxeler Ingenieurgesellschaft mbH Werner-Heisenberg-Straße 14 48529 Nordhorn Telefon (0 59 21) 88 37-0 Telefax (0 59 21) 88 37-37 www.roxeler.de e-mail: mail@roxeler-noh.de			