




Schnitt A-A

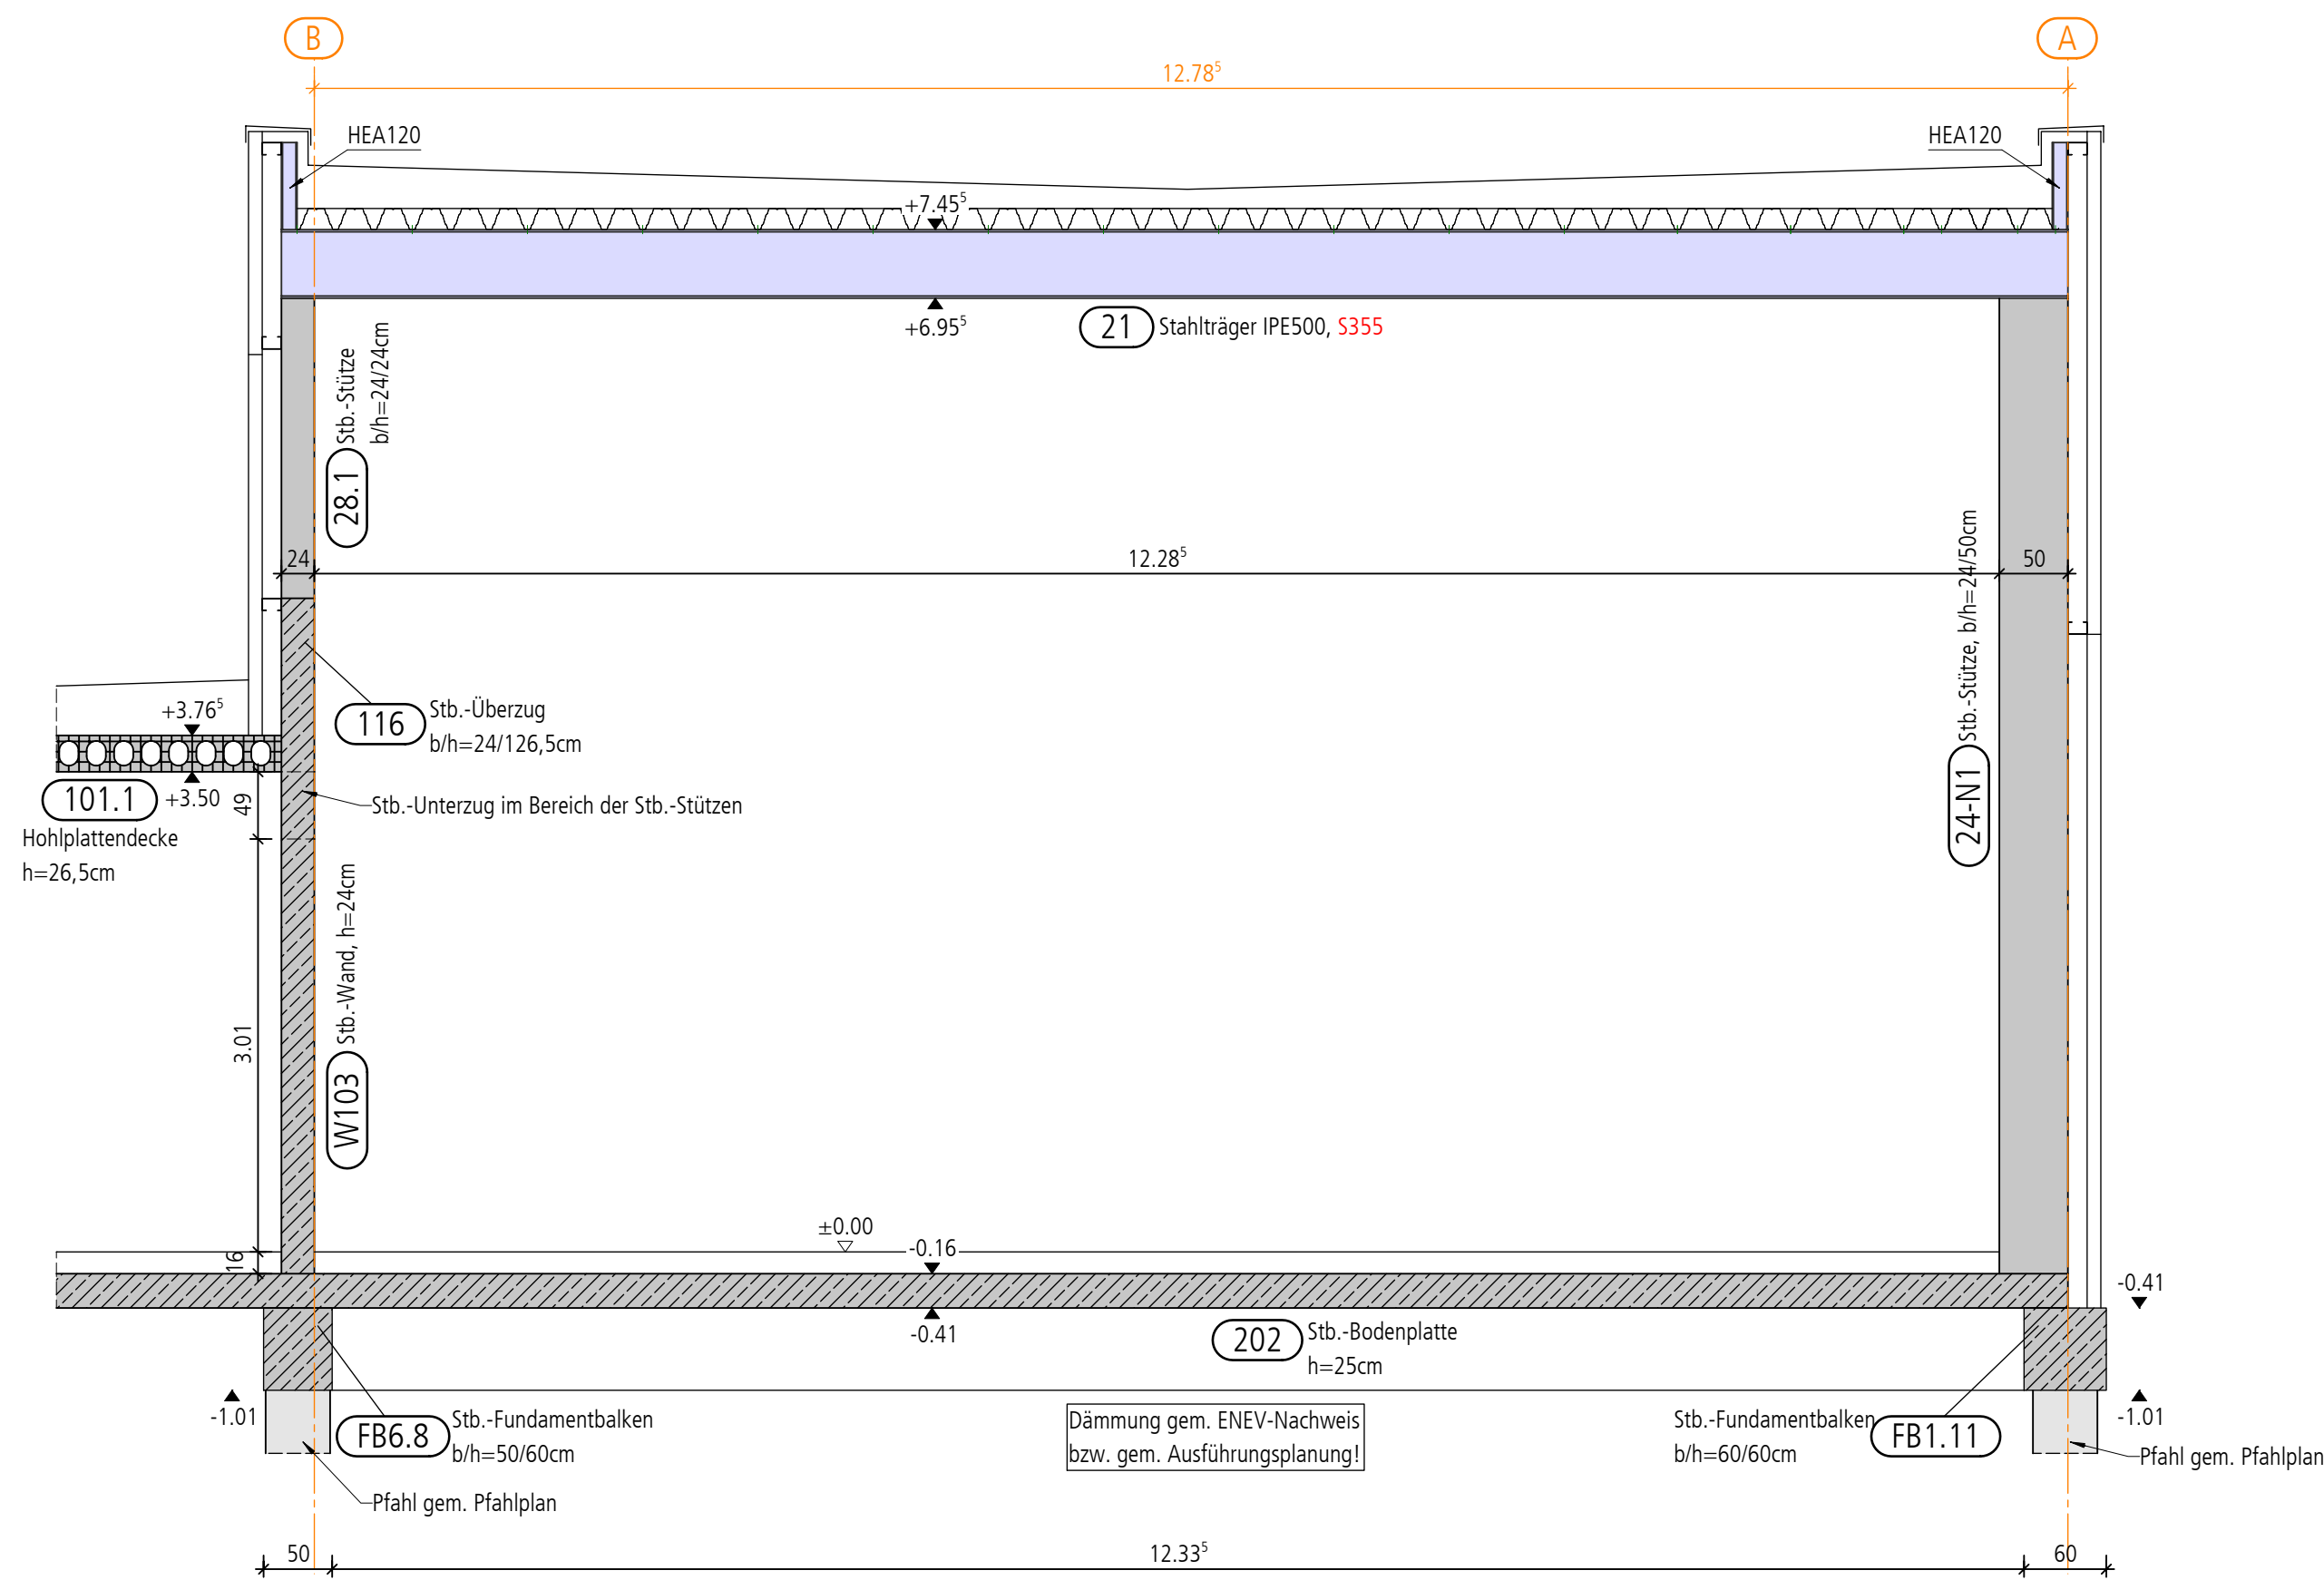

Schnitt B-B

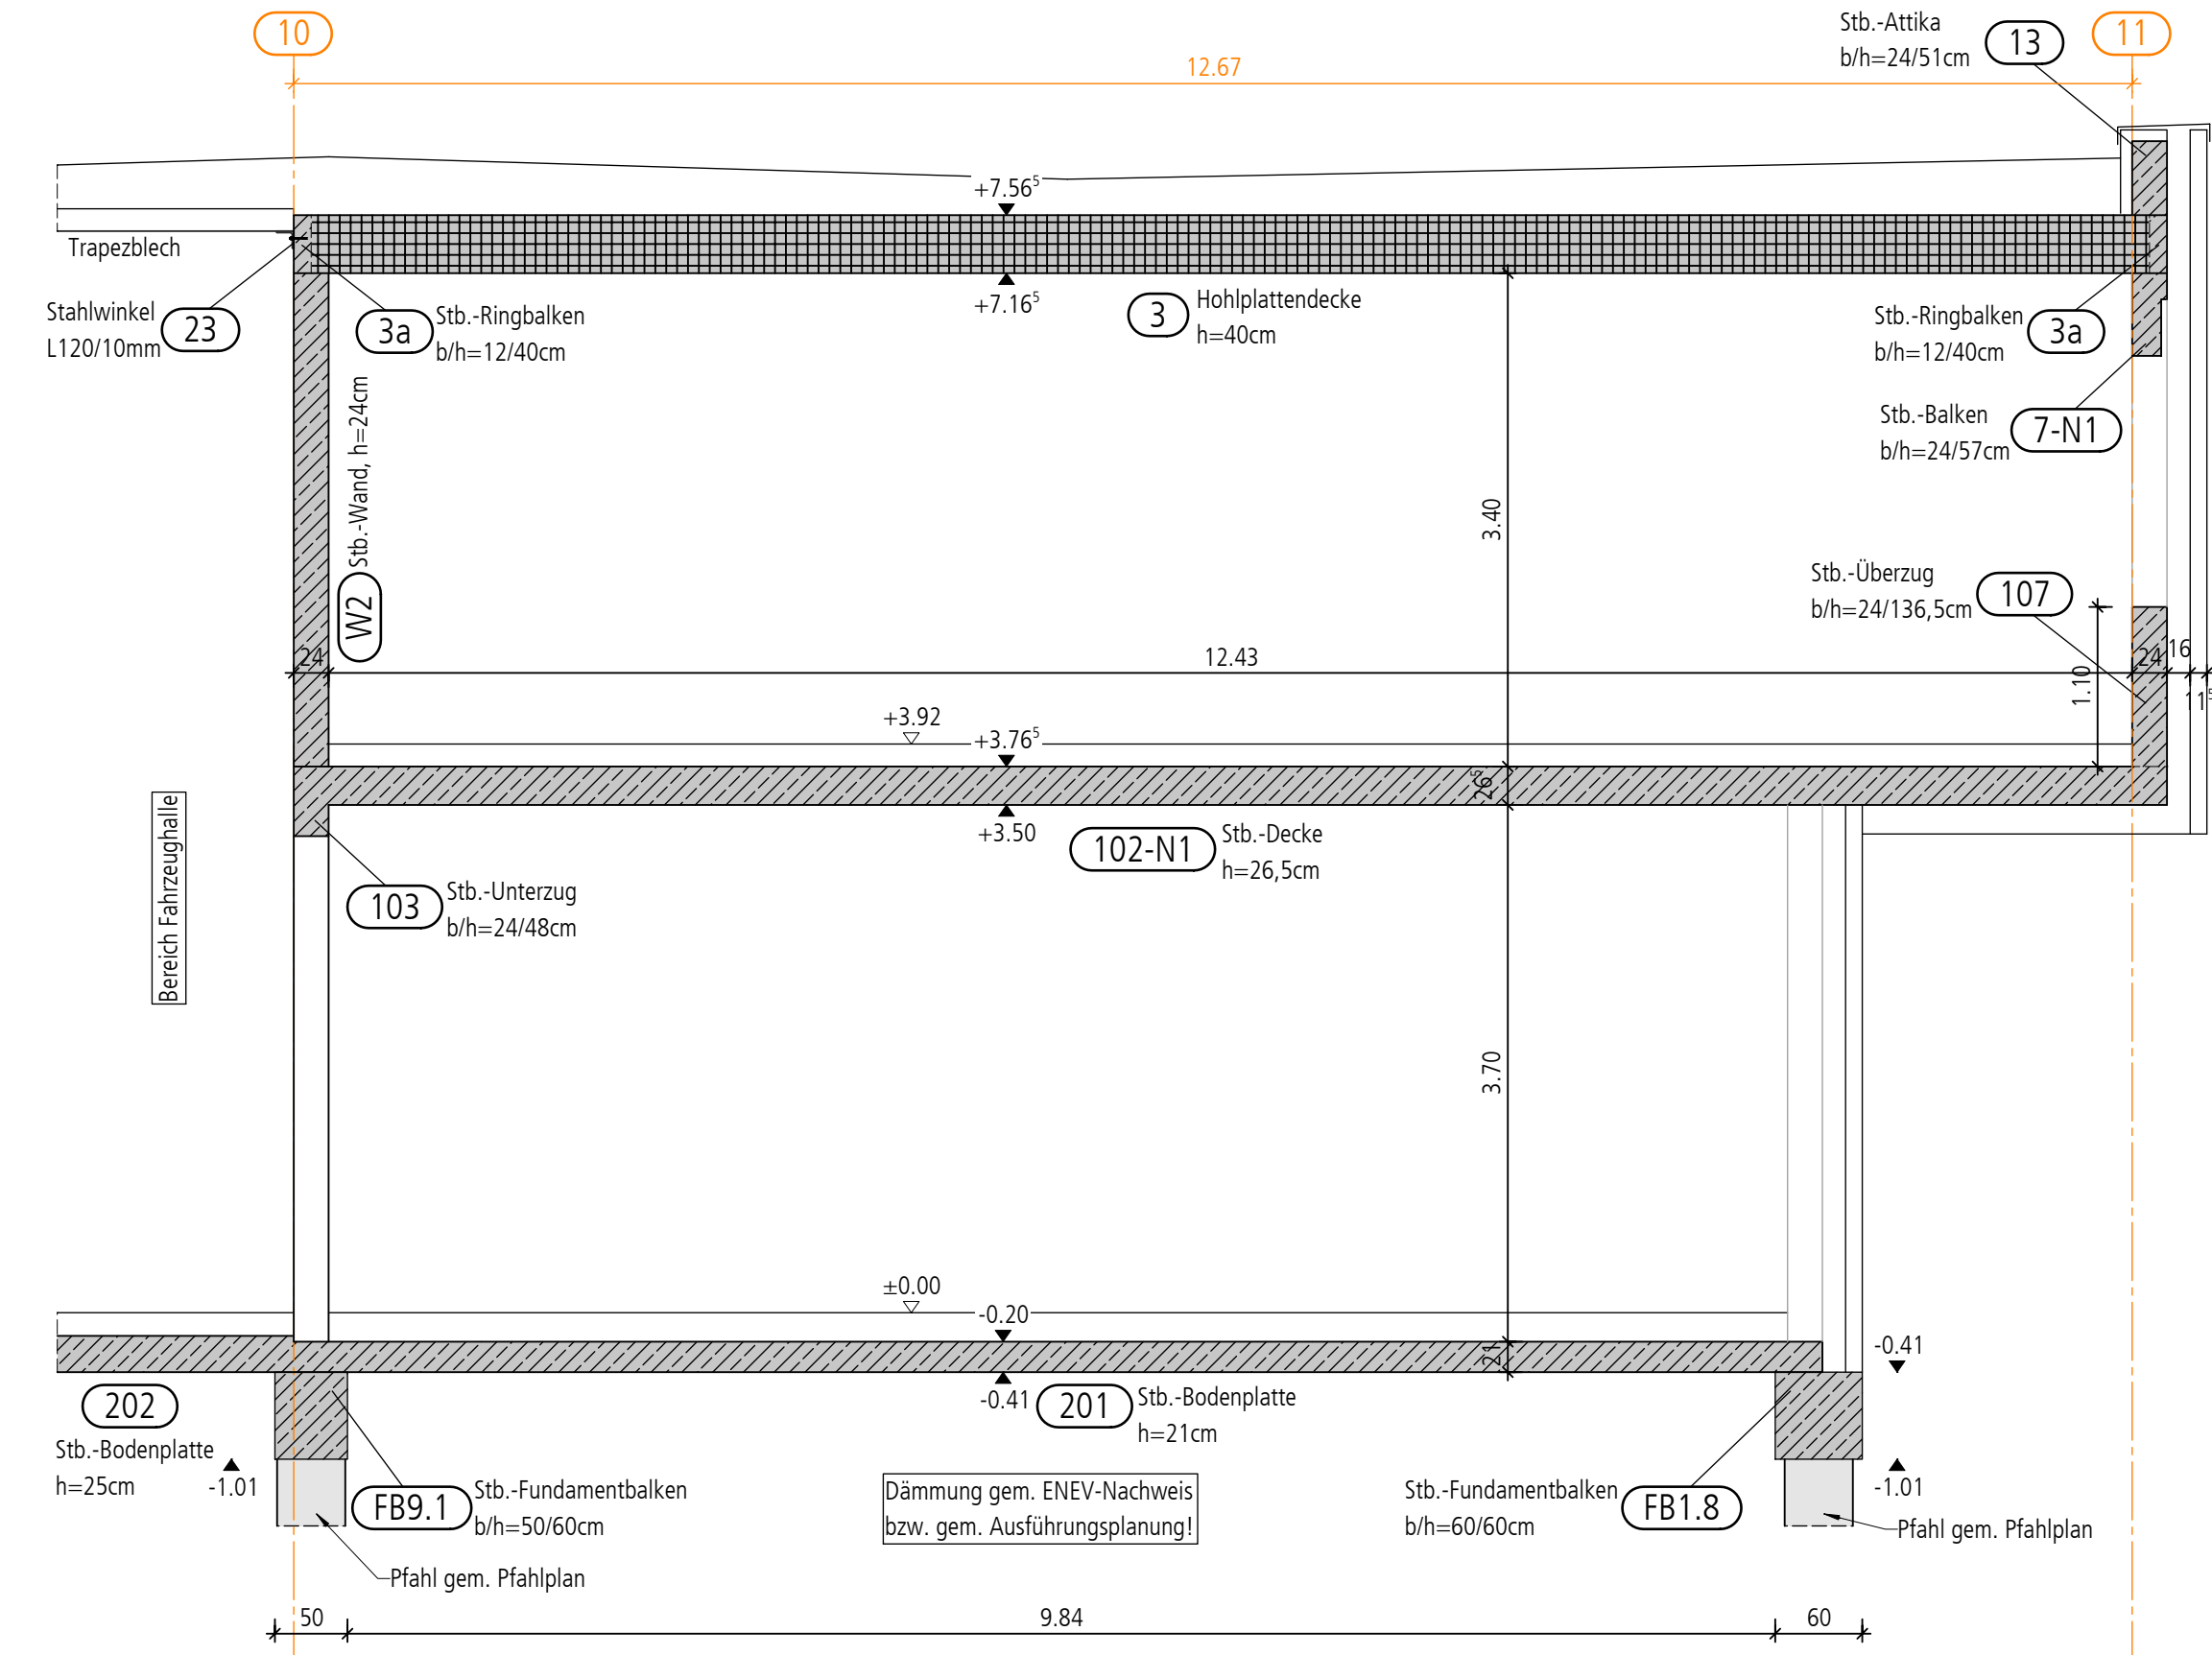

Schnitt C-C

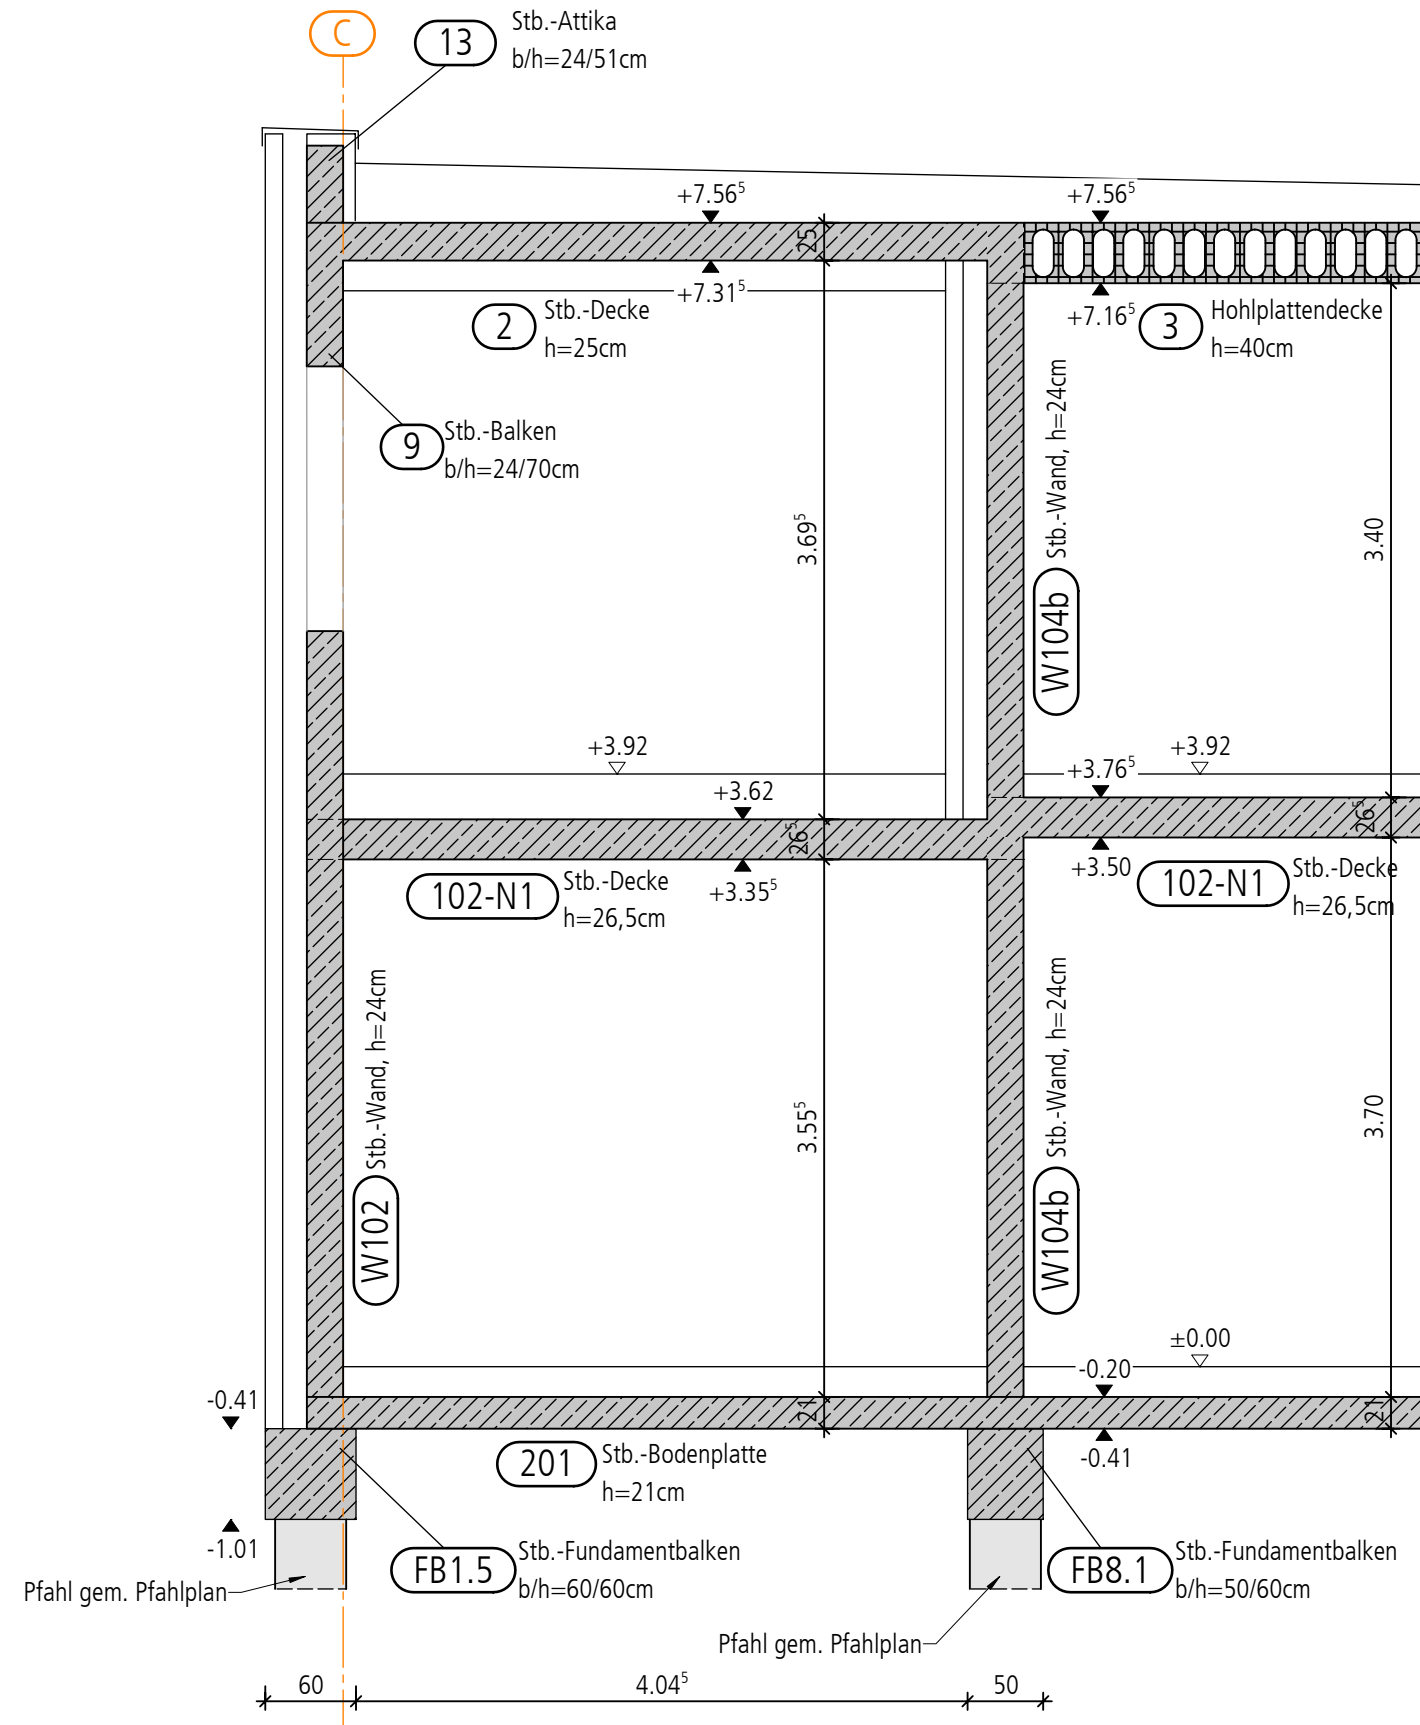

Materialangaben	
Profilstahl:	S 235 JR bzw. S 355 JR (Außenbauteile Feuerverzinkt!!)
Betonstahl:	BSt 500 S (A); BSt 500 m (A)
Mauerwerk:	KS-V SFK 20-2.0 DBM

Die Hinweise in den Architektenplänen sind zu beachten!

Alle Maße sind örtlich verbindlich zu prüfen!

Beim Betonieren gegen Erdschalung ist das Vorhaltemaß der Betondeckung um 5,0 cm zu erhöhen!

Die stichprobenhaften Kontrollen während der Bauausführung sind durch zuständigen Prüfenieur bzw. durch den qualifizierten Tragwerksplaner durchzuführen und rechtzeitig (möglichst 48 Stunden vorher) anzumelden!

Legende					
	Stahlbeton		MW KSV 20-2.0		nicht tragende Wand
	Anschlussbewehrung		Stahlkonstruktion S 235 bzw S 355		Trockbauwand

Tragwerksplanung

Schnitte

1:50 | xx

Projekt
Neubau einer Feuerwache
Wietmarscher Straße 31, 48531 Nordhorn

Bauherr
Stadt Nordhorn
Bahnhofstraße 24, 48529 Nordhorn