




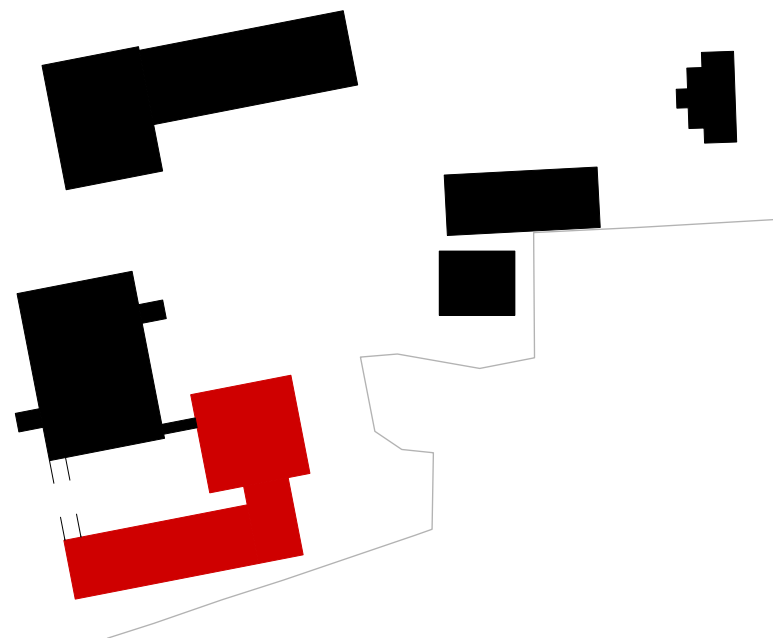



Erweiterung Henry-Miller-Schule Brackenheim
Untersuchung Variante VIII überarbeitet

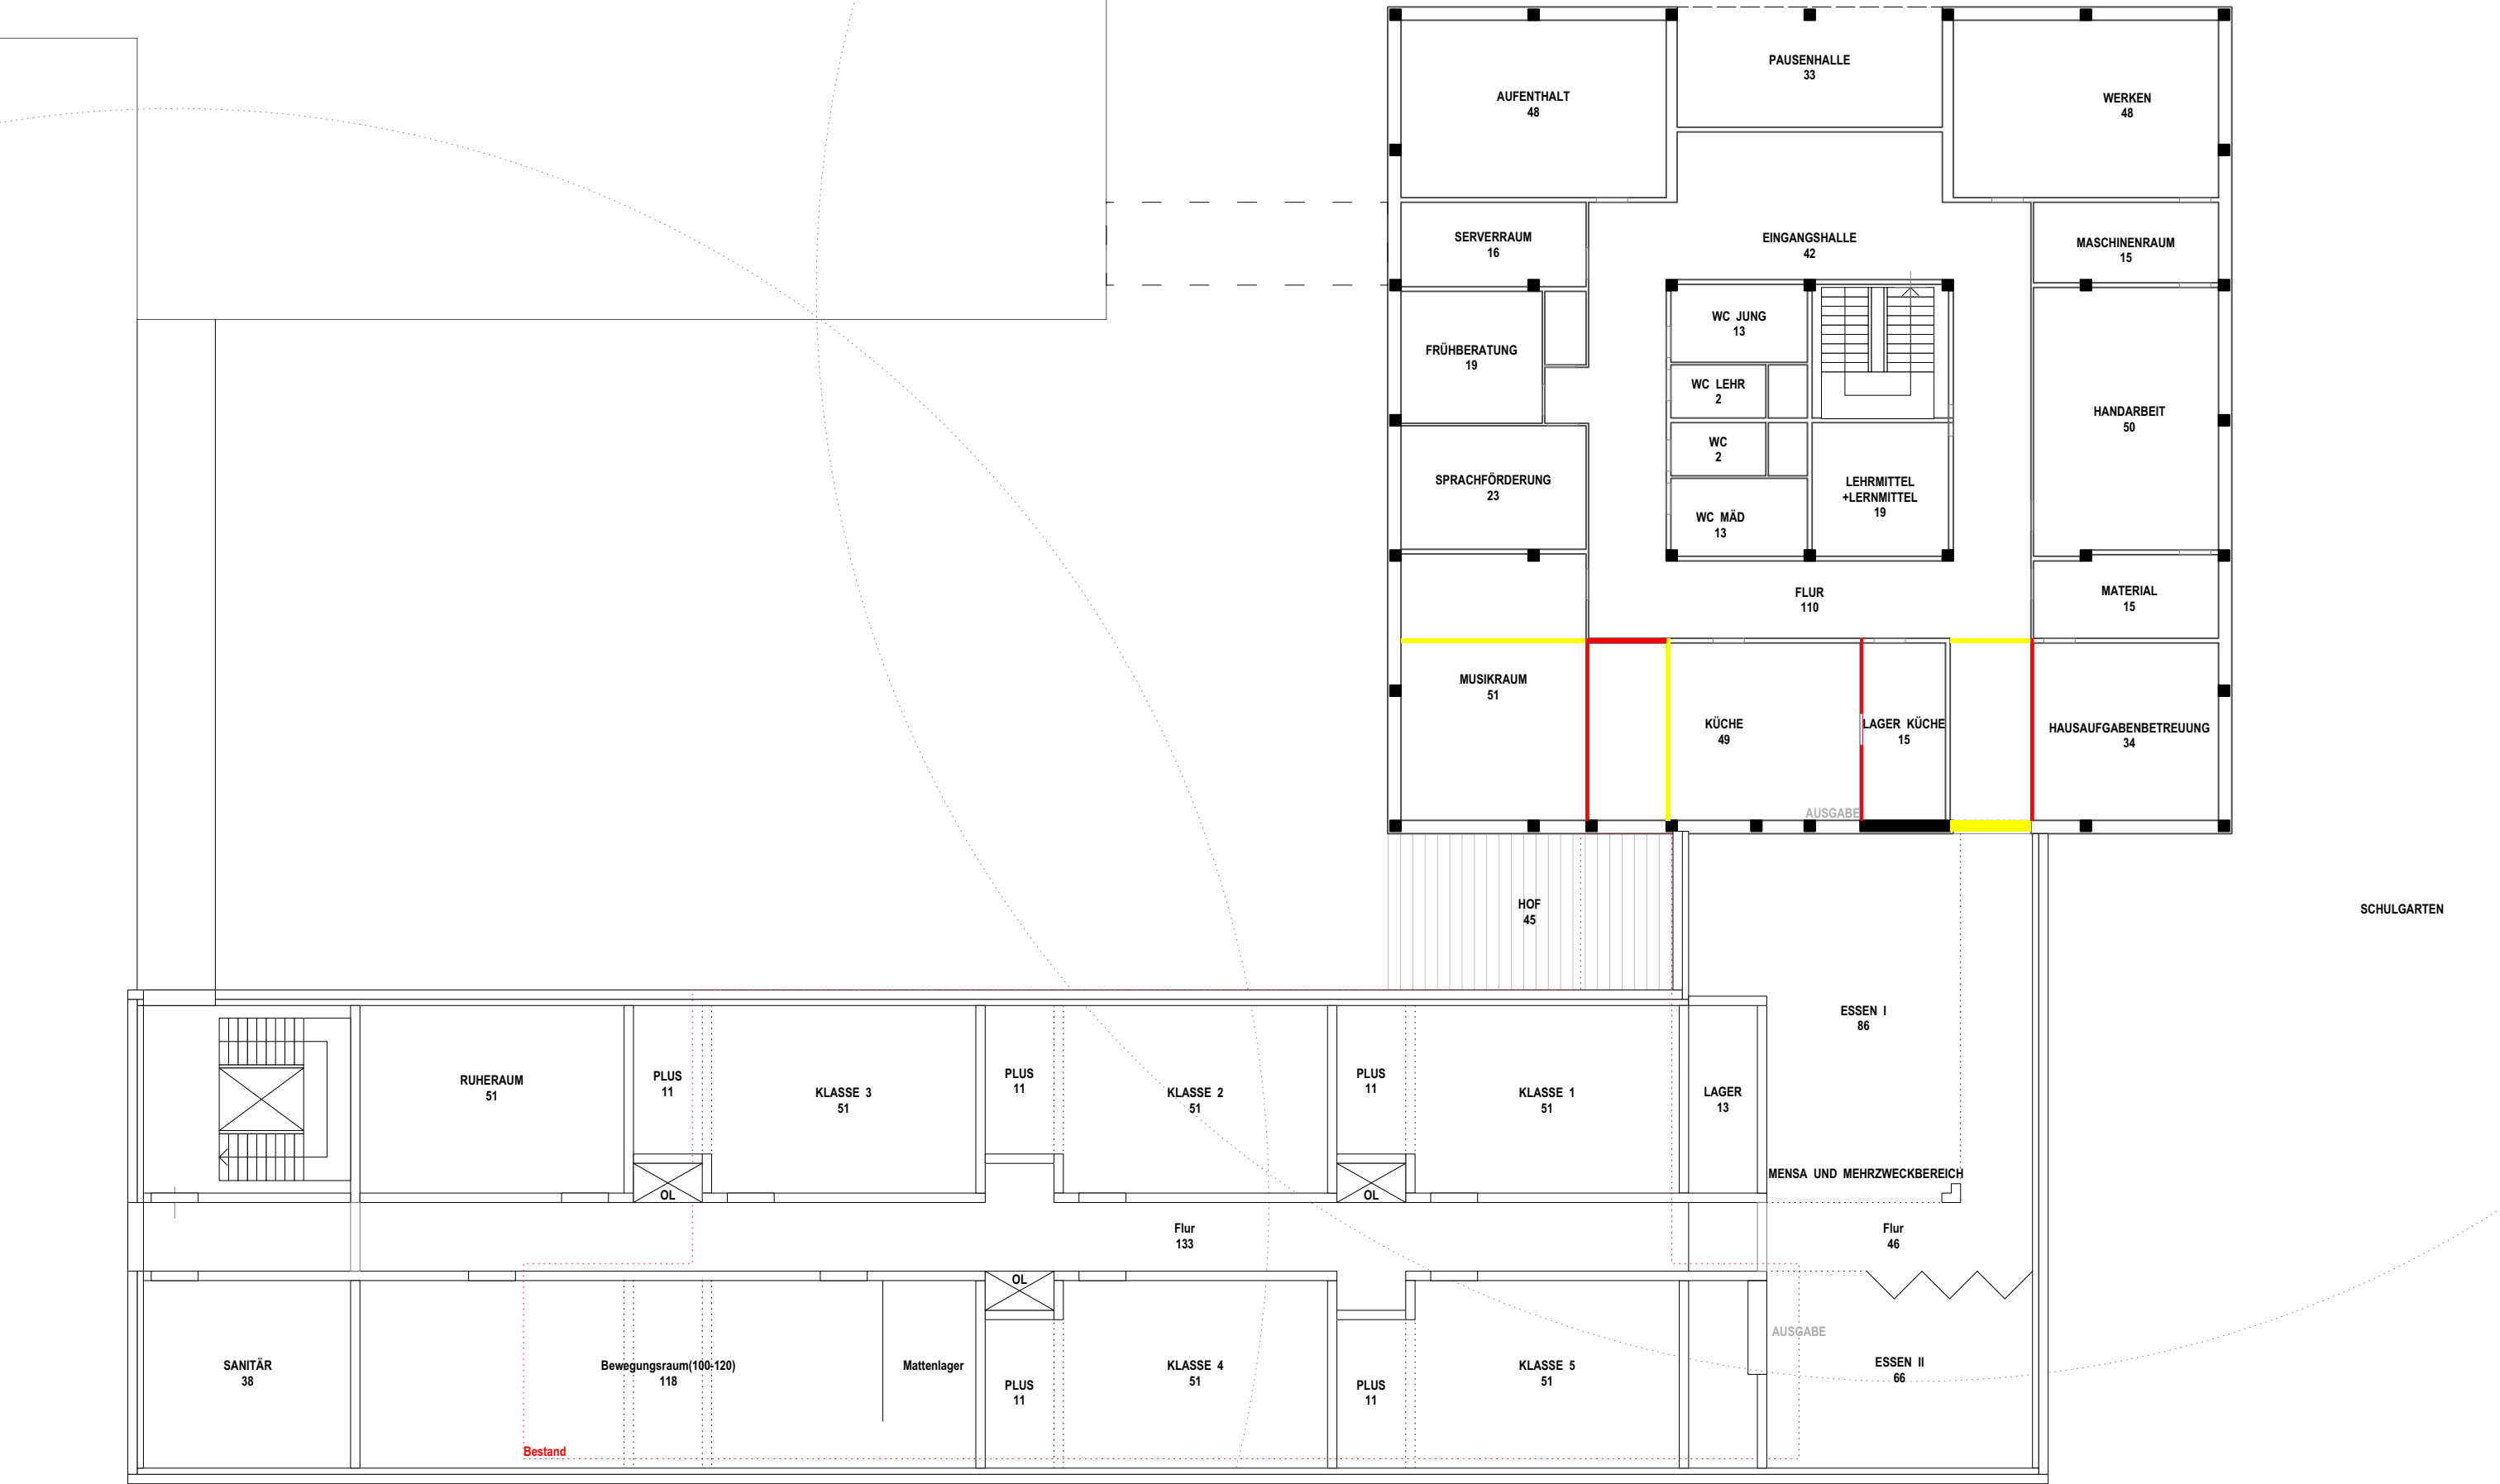


Grundriss Erdgeschoss Variante 8 überarbeitet mit gelb-rot-Darstellung, M 1:200

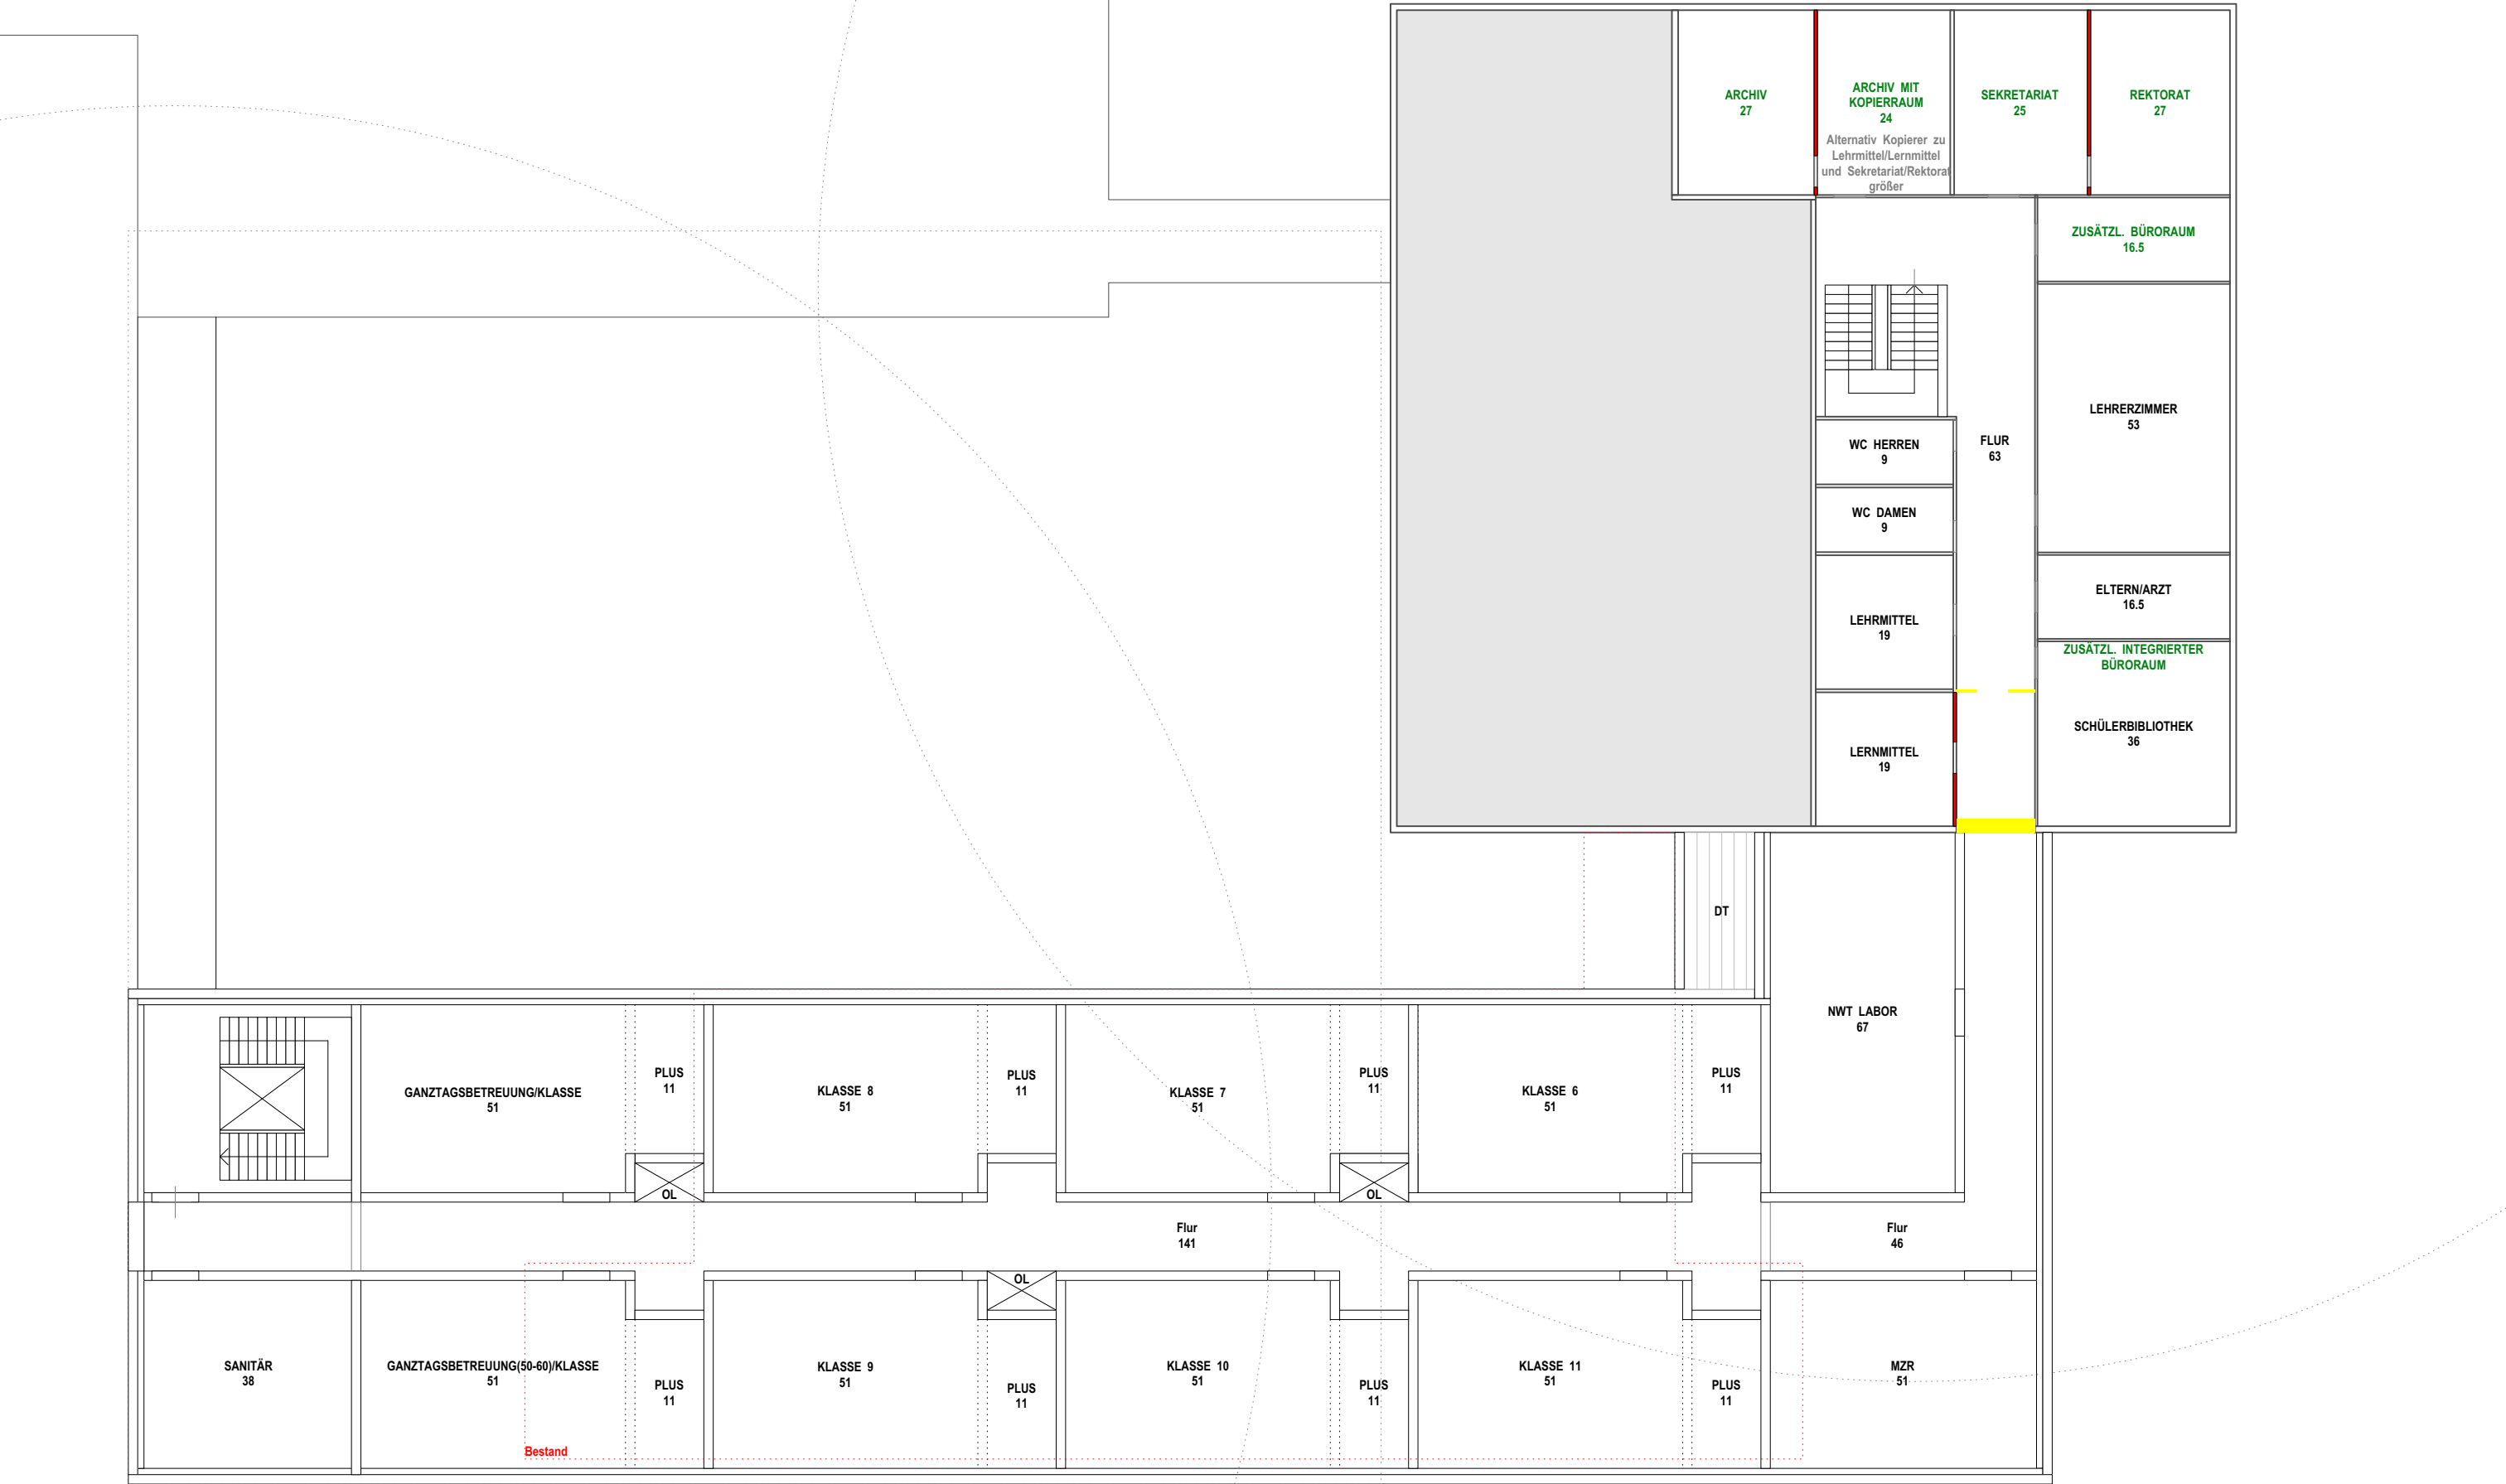

Grundriss 1. Obergeschoss Variante 8 überarbeitet mit gelb-rot Darstellung, M 1:200

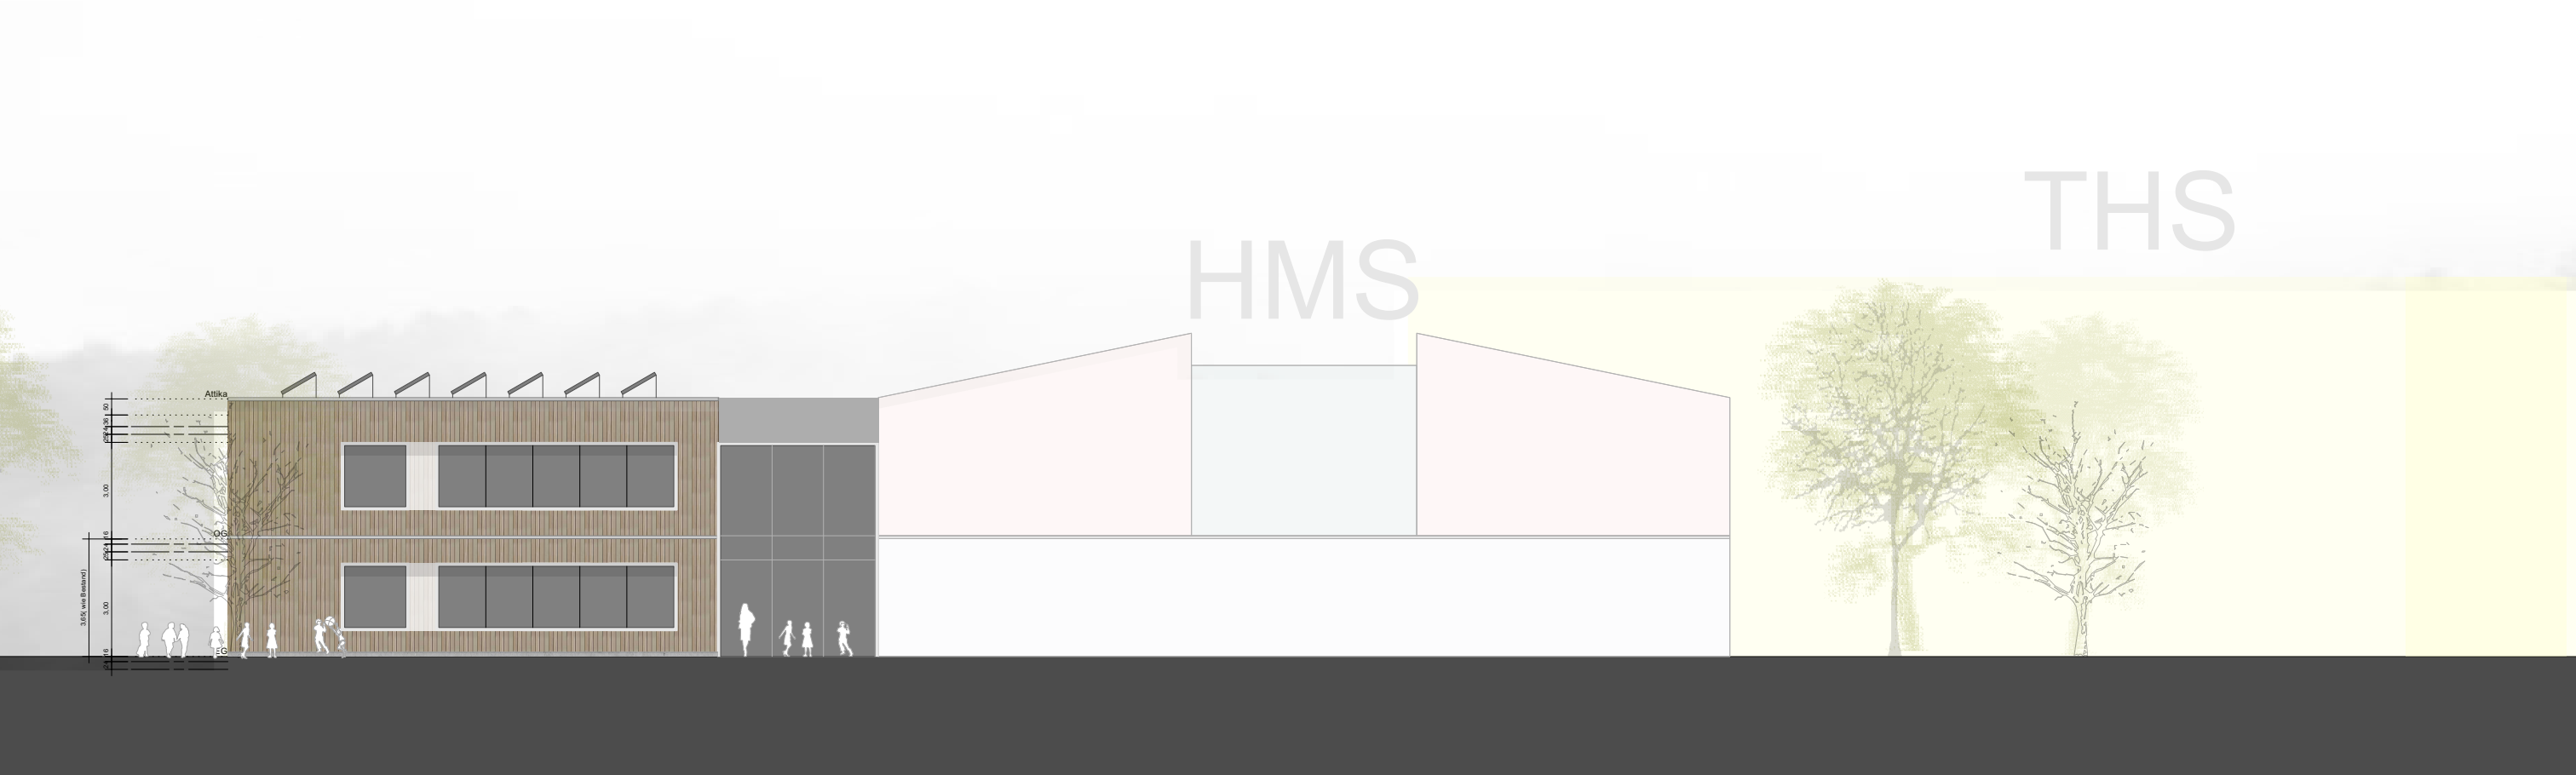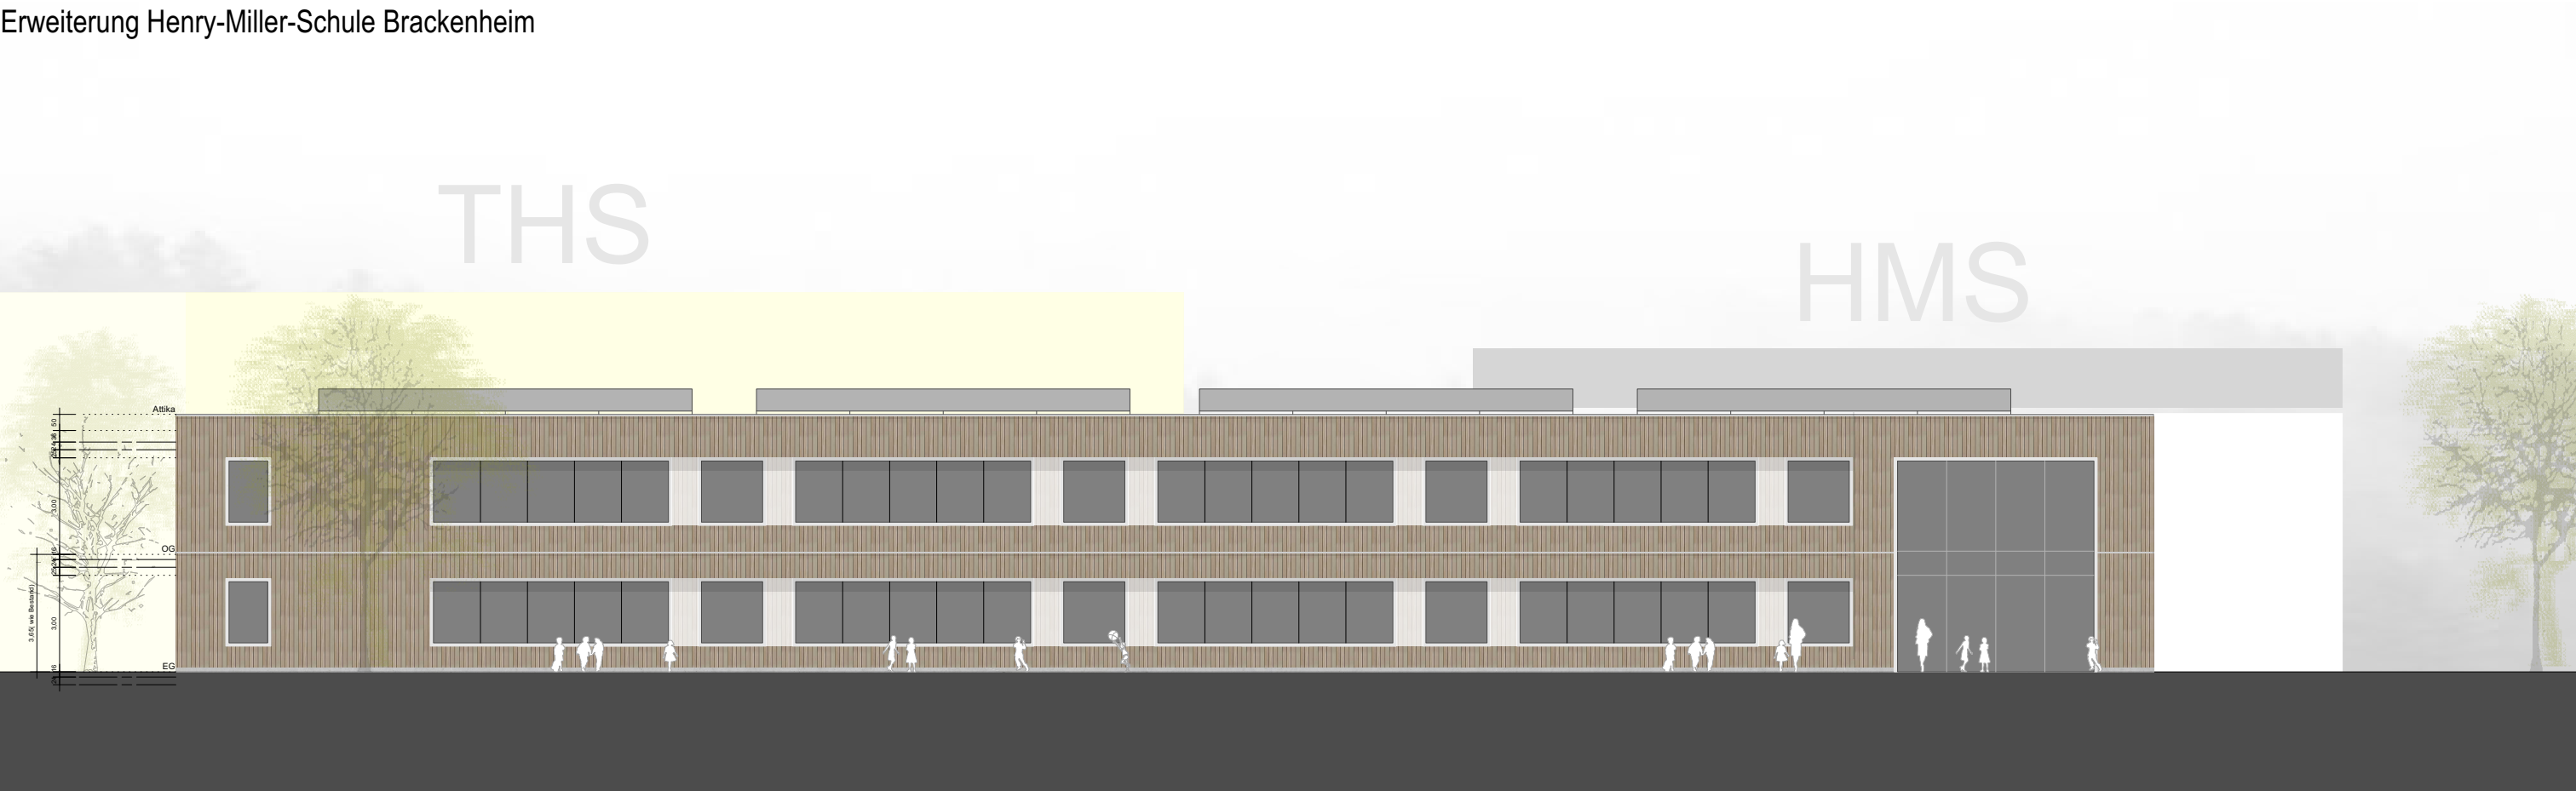

Ansicht Süd, Ansicht Ost Variante 8, M 1:200

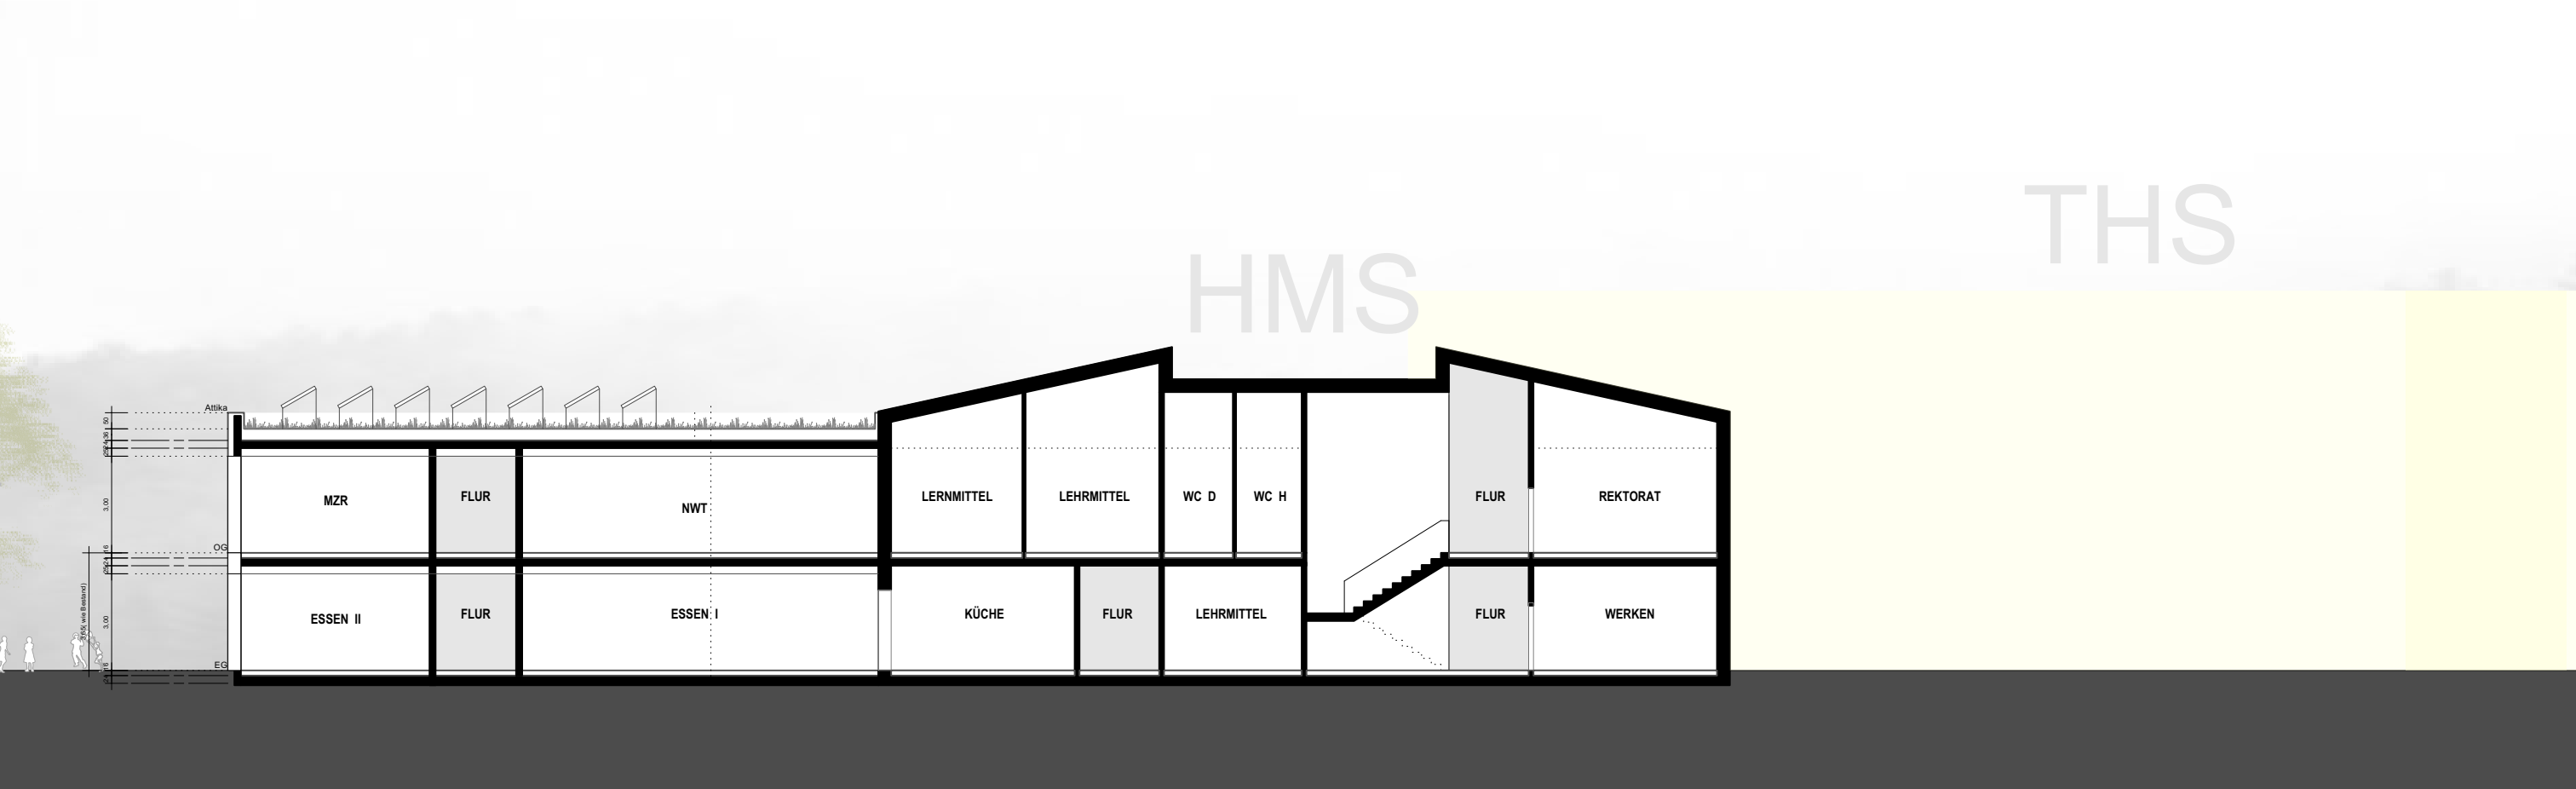

Schnitt AA, Schnitt BB Variante 8, M 1:200