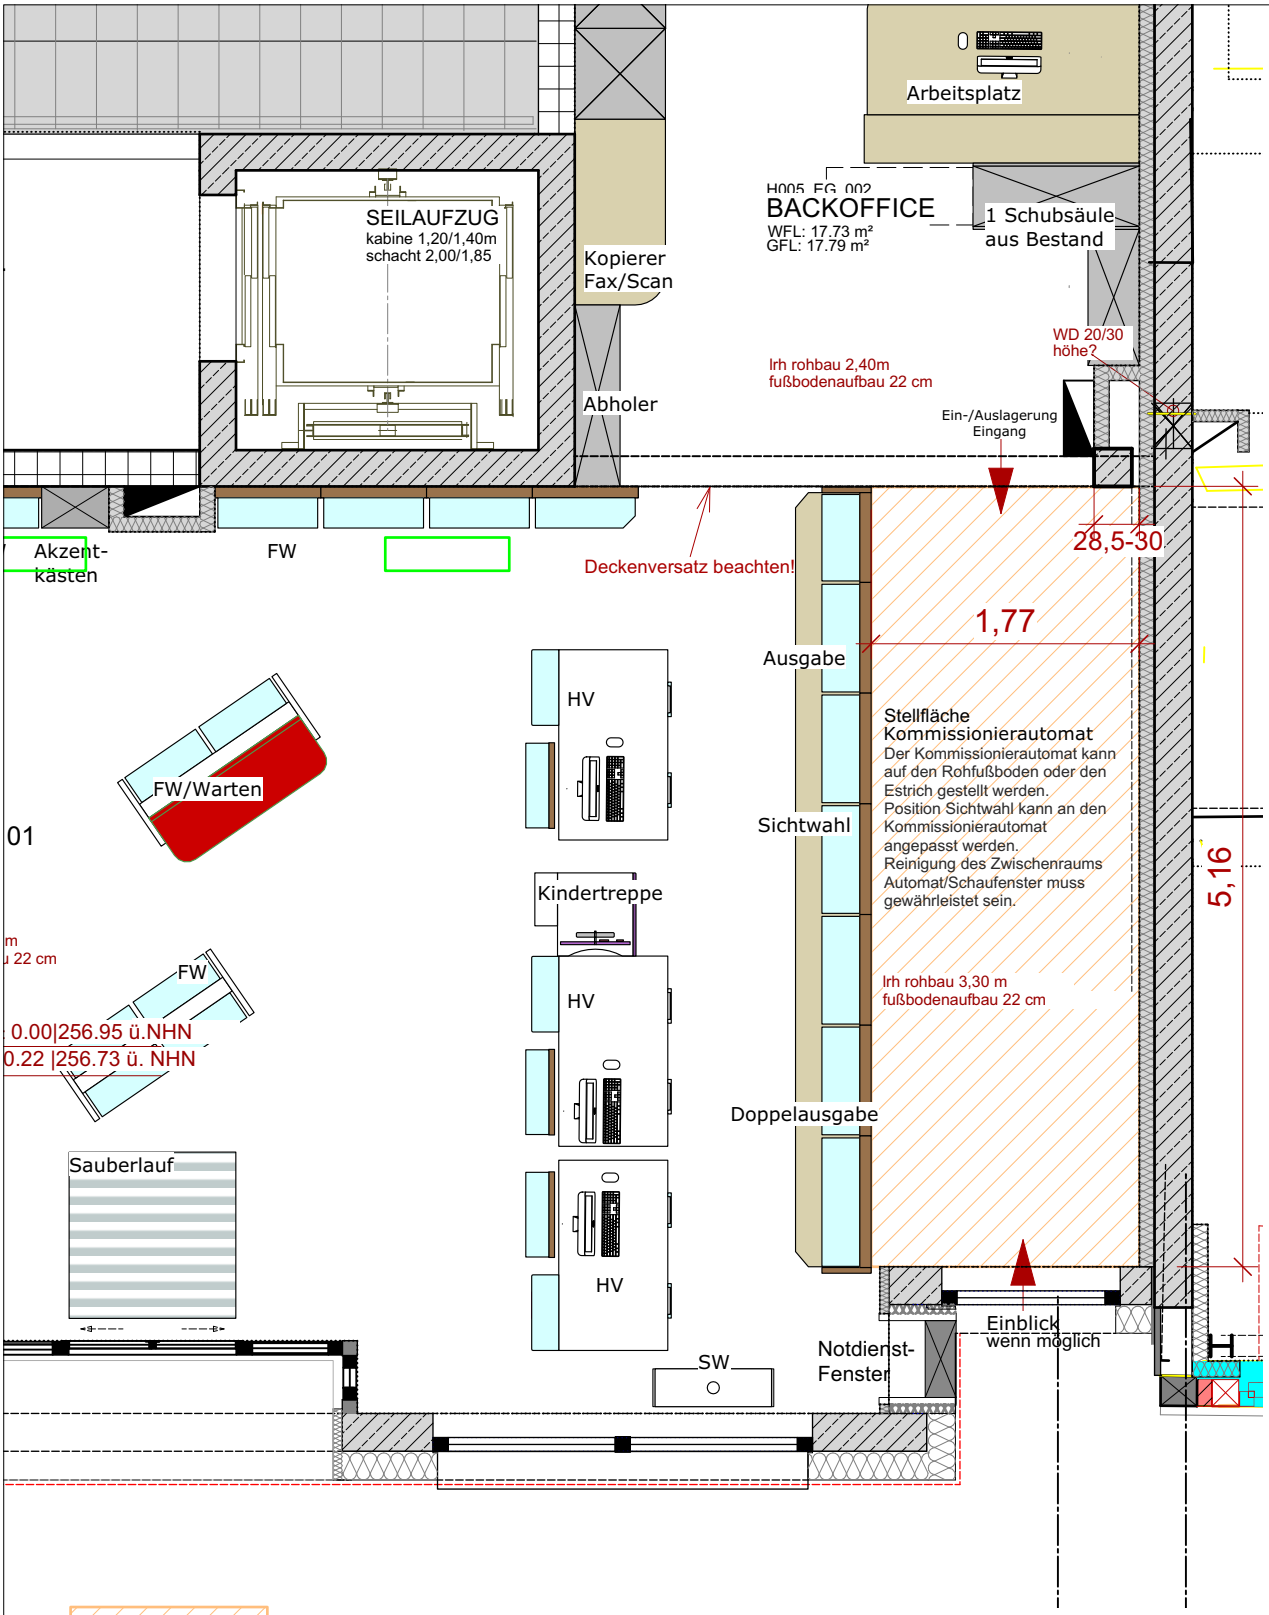

Bauherrschaft:	PROJEKT:	Planung Innenausbau:	Projektnummer 611
Herr Apotheker Markus C. Kaal Neustädter Straße 5 36320 Kirtorf	**Stadt-Apotheke** Neustädter Straße 5-7 36320 Kirtorf	HÖFERLIN & HÖFERLIN Planungsteam Stettiner Straße 1 D - 32756 Detmold Telefon 05231/616670 Telefax 05231/6166729 eMail info@hoeferlinundhoeferlin.de	**LPH** **Massstab** 1:50 **Format** ISO A4

Kurzbezeichnung: **Pos Kommissionierautomat**			
Planart: **Grundriss Ausschnitt**	01	22.05.2025	ak
Datei:			
Plannummer: **611_G_DE1**	Ver.	Dat.	Gez.

Diese Unterlagen sind Eigentum der Firma Planungsteam Höferlin & Höferlin und dürfen nach Urheberrechtsgesetz nicht ohne Genehmigung kopiert oder dritten Personen zugänglich gemacht werden.

Alle Maße sind vom Auftragnehmer eigenverantwortlich zu nehmen und zu prüfen. Unstimmigkeiten sind mit dem Architekten/der Bauleitung sofort zu klären! Sämtliche Einbaumaße sind an der Baustelle zu nehmen. Dieser Plan gilt nur in Verbindung mit den Plänen des Statikers und der beratenden Ingenieure. Hat der Auftragnehmer Bedenken gegen die angegebene Konstruktion, so ist er verpflichtet, diese vor Ausführung geltend zu machen. Für alle Fehler und Mängel, die aus der Nichtbeachtung dieser Bedingungen entstehen, haftet der Auftragnehmer.