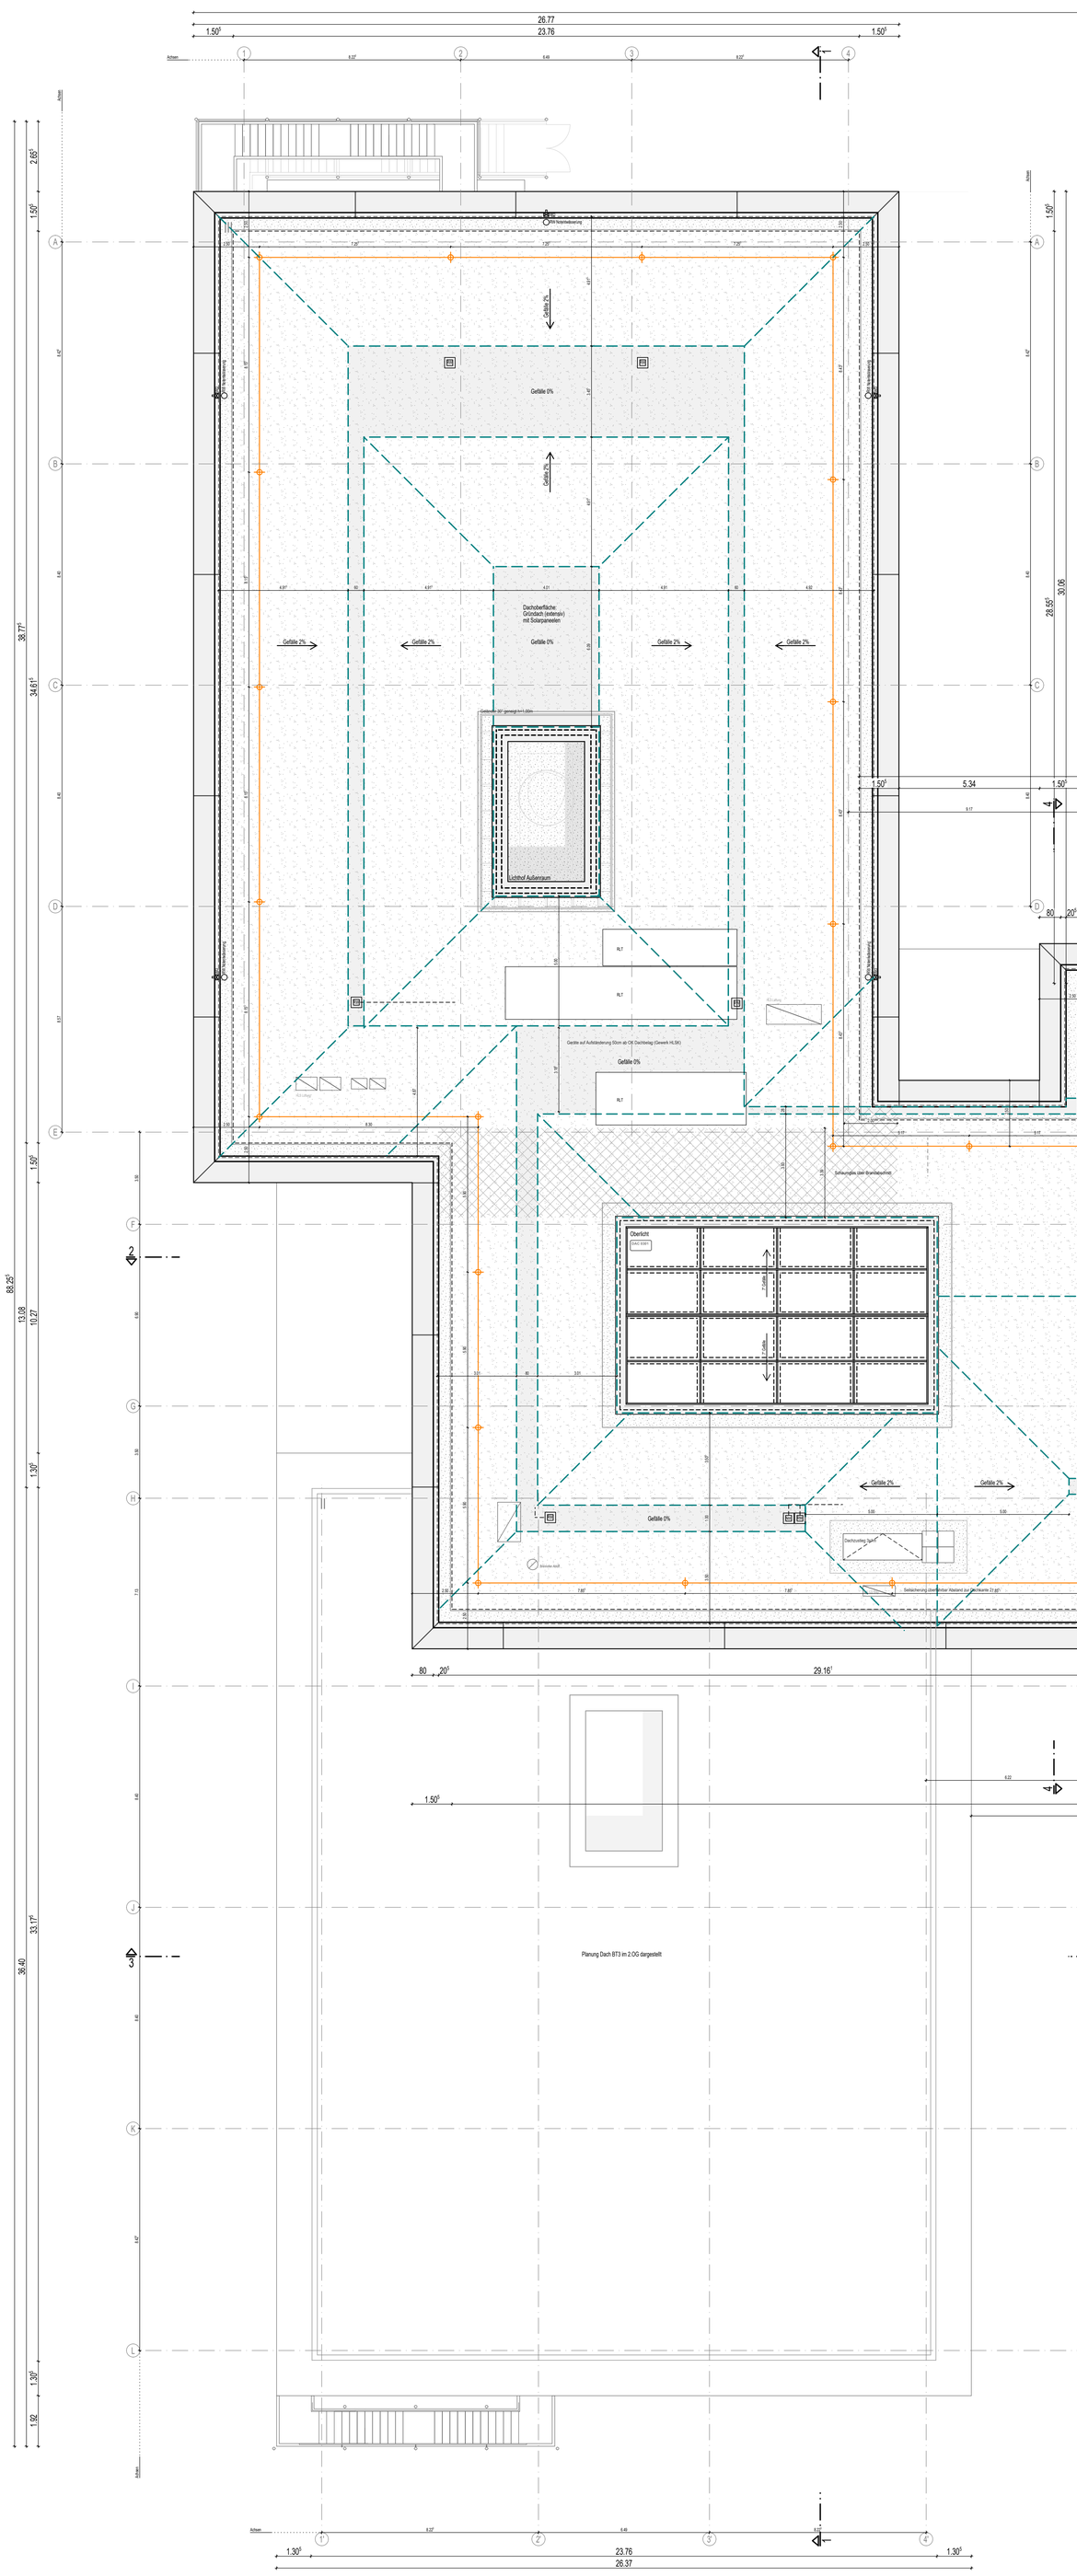

Baustoffe

- Stahlbeton
- Stahlbeton WU
- Betonfertigteile
- Mauerwerk
- Dämmung
- Trockenbauwand
- Trockenbauwand mit Schallschutzanforderung
- Trockenbauwand mit Brandschutzanforderung
- Vorwandinstallation

Durchbrüche Architekt

- BD = Bodendurchbruch
- BS = Bodenschlitz
- BA = Bodenaussparung
- WD = Wanddurchbruch
- WS = Wandschlitz
- WA = Wandaussparung
- DD = Deckendurchbruch
- DA = Deckenaussparung
- WD = Wanddurchbruch im Sturz

Sonstiges

- Nachströmöffnung
- Höhenversprung OKFFB
- Höhenversprung OKRFB
- Bauteile verdeckt
- Bauteile über Schnittebene
- Achsen
- Schnittlinien
- RW Rettungsweg
- Index / Hinweis
- FAS V010 Detailhinweis
- BOA 0001-0005 Detailhinweis allg.

Höhenangaben

- ▽ +8.64 OK Fertigbauteil (OKFFB)
- ▼ +8.51 OK Rohbauteil (OKRFB)
- ▼ +8.51 OKRFB = OKFFB

OKFFB ±0.00 / OKRFB -0.18⁾ Höhenkote Grundriss

Bauteile

- BE = Bodeneinlauf
- DF = Dehnungsfuge
- FT = Fertigteil
- BF = Bauteilfuge
- HK = Heizkörper
- LK = Lichtkuppel
- LÜ = Lüfterbaustein
- NÜ = Notüberlauf
- OL = Oberlicht
- PA = Paneel
- RR = Regenrohr
- RÖ = Revisionsöffnung
- SB = Sichtbeton (1-4)
- ÜZ = Überzug
- UZ = Unterzug
- VM = Vormauerung
- LS = Lichtschacht

Fenster / Türen

- F = Festverglasung
- D = Dreh
- K = Kipp
- DK = Dreh-Kipp
- S = Schiebe
- LF = Lüftungsflügel
- VD = Verdunklungsanlage
- RF = Raffstore
- RO = Rollladen
- MA = Markise
- (K) = Kurbel
- (M) = Motorantrieb
- OTS = Obentürschließer
- DTA = Drehtürantrieb
- RC = Sicherheitsanforderungen

Brandschutz

- T30 = feuerhemmende und selbstschliessende Tür
- T30-RS = feuerhemmende, rauchdichte und selbstschliessende Tür
- T90 = feuerbeständige und selbstschliessende Tür
- T90-RS = feuerbeständige, rauchdichte und selbstschliessende Tür
- RS = Rauchschutztür, selbstschliessend
- T-D = dichte Tür
- F30 = feuerhemmendes Bauteil
- F90 = feuerbeständiges Bauteil
- BW = Brandwand
- BABW = Wand in der Bauart einer Brandwand
- BMZ = Brandmeldezentrale
- FSD = Feuerwehrschlüsseldepot
- FBF = Feuerwehrbedienfeld
- FAT = Feuerwehranzeigetableau
- WH = Wandhydrant
- RWA = Rauch- Wärmeabzug
- NRA = natürlicher Rauchabzug
- ENS = Entnahmestelle trockene Steigleitung
- SPZ = Sprinklerzentrale
- RAS = Rettungsausstieg

Bezugspunkte

- AK = Aussenkante
- IK = Innenkante
- OK = Oberkante
- UK = Unterkante
- VK = Vorderkante
- RD = Rohdecke
- FD = Fertigdecke
- AD = abgehängte Decke
- RFB = Rohfussboden
- FFB = Fertigfußboden
- DB = Doppelboden
- GEL = Gelände

Maßangaben

- BRH = Brüstungshöhe roh
- BRHF = Brüstungshöhe ab FFB
- LH = lichte Raumhöhe fertig
- RH = raumhoch roh
- 88.5 / 213.5 = Türöffnung ab FFB in cm

Flächen

- WF = Wohnfläche
- NF = Nutzfläche
- RF = Rohbaufläche

Alle Maße sind am Bau verantwortlich zu prüfen.

Durchbrüche sind im Allgemeinen nur nachrichtlich dargestellt und den Planungen der Fachplaner zu entnehmen.

Wartungskonzept Dach

Zur Planung des Daches wurde die DGUV 201-056 von September 2025 zu Grunde gelegt.
Folgende Ausstattungsklassen wurden mit dem Sigeko-Fachplaner abgestimmt und vorgesehen:

Ausstattungsklasse B:
Auf Dachflächen von Bauteilen 1, 2 und 4 als überfahrbare Seilsicherung außer an den Innenhöfen gemäß Dachaufsichtsplan.

Ausstattungsklasse A:
Auf Dachflächen von Bauteil 3, Nebendachflächen im 1. Obergeschoss sowie an allen Innenhöfen.
Es wird mit einer Wartungsintensität von unter 6x im Jahr gerechnet:
- Angabe Gewerk Elektro: 1x pro Jahr für PV-Anlage, Blitzschutz und RA-Aufzugsanlage
- Angabe Gewerk Lüftung und Kühlung: mind. 1x pro Jahr für die Wartung der Lüftung sowie Kühlung sowie den Austausch der Filter
- Fachfirma: Abschätzung 1x pro Jahr Entwässerung, Abdichtung, Anschlageinrichtungen und Geländer sowie extensives Gründach

Plannr. / Datei
HGG_A_P5_1:100_GR_DA_260902_va

Änderungen

Index	Datum	gez	Beschreibung

VORABZUG

Projekt
HGG - Johann-Peter-Hebel Grundschule Gundelfingen
Flurst.-Nr. 33+37
Auf der Höhe 9
79194 Gundelfingen

Planbezeichnung
Grundriss Dachaufsicht

Index

Plannr. / Datei
HGG_A_P5_1:100_GR_DA_260902_va

LPH	Datum	Maßstab	Format	gez.
P5		M 1:100	900x1189	PBe

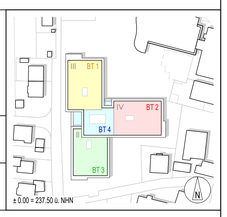

Bauherr
Gemeinde Gundelfingen
Alte Bundesstraße 31 79194 Gundelfingen
Tel. 0761 - 5911-0

Architekt
K9 ARCHITEKTEN GmbH
ARCHITEKTUR
UND STÄDTEBAU
BDA DWB
Am Karlsplatz 1 79098 Freiburg
Tel. 0761 - 208 542-0