Baustoffe

- Stahlbeton
- Stahlbeton WU
- Betonfertigteile
- Mauerwerk
- Dämmung
- Trockenbauwand
- Trockenbauwand mit Schallschutzanforderung
- Trockenbauwand mit Brandschutzanforderung
- Vorwandinstallation

Durchbrüche Architekt

- BD = Bodendurchbruch
- BS = Bodenschlitz
- BA = Bodenaussparung
- WD = Wanddurchbruch
- WS = Wandschlitz
- WA = Wandaussparung
- DD = Deckendurchbruch
- DA = Deckenaussparung
- WD = Wanddurchbruch im Sturz

Sonstiges

- Nachströmöffnung
- Höhenversprung OKFFB
- Höhenversprung OKRFB
- Bauteile verdeckt
- Bauteile über Schnittebene
- Achsen
- Schnittlinien
- RW Rettungsweg
- Index / Hinweis
- FAS V010 Detailhinweis
- BOA 0001-0005 Detailhinweis allg.

Höhenangaben

- ▽ +8.64 OK Fertigbauteil (OKFFB)
- ▼ +8.51 OK Rohbauteil (OKRFB)
- ▼ +8.51 OKRFB = OKFFB

OKFFB ±0.00 = 237.50 ü. NHN
OKRFB -0.18 = 237.32 ü. NHN
Höhenkote Grundriss

Bauteile

BE	=	Bodeneinlauf
DF	=	Dehnungsfuge
FT	=	Fertigteil
BF	=	Bauteilfuge
HK	=	Heizkörper
LK	=	Lichtkuppel
LÜ	=	Lüfterbaustein
NÜ	=	Notüberlauf
OL	=	Oberlicht
PA	=	Paneel
RR	=	Regenrohr
RÖ	=	Revisionsöffnung
SB	=	Sichtbeton (1-4)
ÜZ	=	Überzug
UZ	=	Unterzug
VM	=	Vormauerung
LS	=	Lichtschacht

Fenster / Türen

F	=	Festverglasung
D	=	Dreh
K	=	Kipp
DK	=	Dreh-Kipp
S	=	Schiebe
LF	=	Lüftungsflügel
VD	=	Verdunklungsanlage
RF	=	Raffstore
RO	=	Rollladen
MA	=	Markise
(K)	=	Kurbel
(M)	=	Motorantrieb
OTS	=	Obentürschließer
DTA	=	Drehtürantrieb
RC	=	Sicherheitsanforderungen

Brandschutz

T30	=	feuerhemmende und selbstschliessende Tür
T30-RS	=	feuerhemmende, rauchdichte und selbstschliessende Tür
T90	=	feuerbeständige und selbstschliessende Tür
T90-RS	=	feuerbeständige, rauchdichte und selbstschliessende Tür
RS	=	Rauchschutztür, selbstschliessend
T-D	=	dichte Tür
F30	=	feuerhemmendes Bauteil
F90	=	feuerbeständiges Bauteil
BW	=	Brandwand
BABW	=	Wand in der Bauart einer Brandwand
BMZ	=	Brandmeldezentrale
FSD	=	Feuerwehrschlüsseldepot
FBF	=	Feuerwehrbedienfeld
FAT	=	Feuerwehranzeigetableau
WH	=	Wandhydrant
RWA	=	Rauch- Wärmeabzug
NRA	=	natürlicher Rauchabzug
ENS	=	Entnahmestelle trockene Steigleitung
SPZ	=	Sprinklerzentrale
RAS	=	Rettungsausstieg

Bezugspunkte

AK	=	Aussenkante
IK	=	Innenkante
OK	=	Oberkante
UK	=	Unterkante
VK	=	Vorderkante
RD	=	Rohdecke
FD	=	Fertigdecke
AD	=	abgehängte Decke
RFB	=	Rohfussboden
FFB	=	Fertigfußboden
DB	=	Doppelboden
GEL	=	Gelände

Maßangaben

BRH	=	Brüstungshöhe roh
BRHF	=	Brüstungshöhe ab FFB
LH	=	lichte Raumhöhe fertig
RH	=	raumhoch roh
88.5 / 213.5	=	Türöffnung ab FFB in cm

Flächen

WF	=	Wohnfläche
NF	=	Nutzfläche
RF	=	Rohbaufläche

Alle Maße sind am Bau verantwortlich zu prüfen.

Durchbrüche sind im Allgemeinen nur nachrichtlich dargestellt und den Planungen der Fachplaner zu entnehmen.

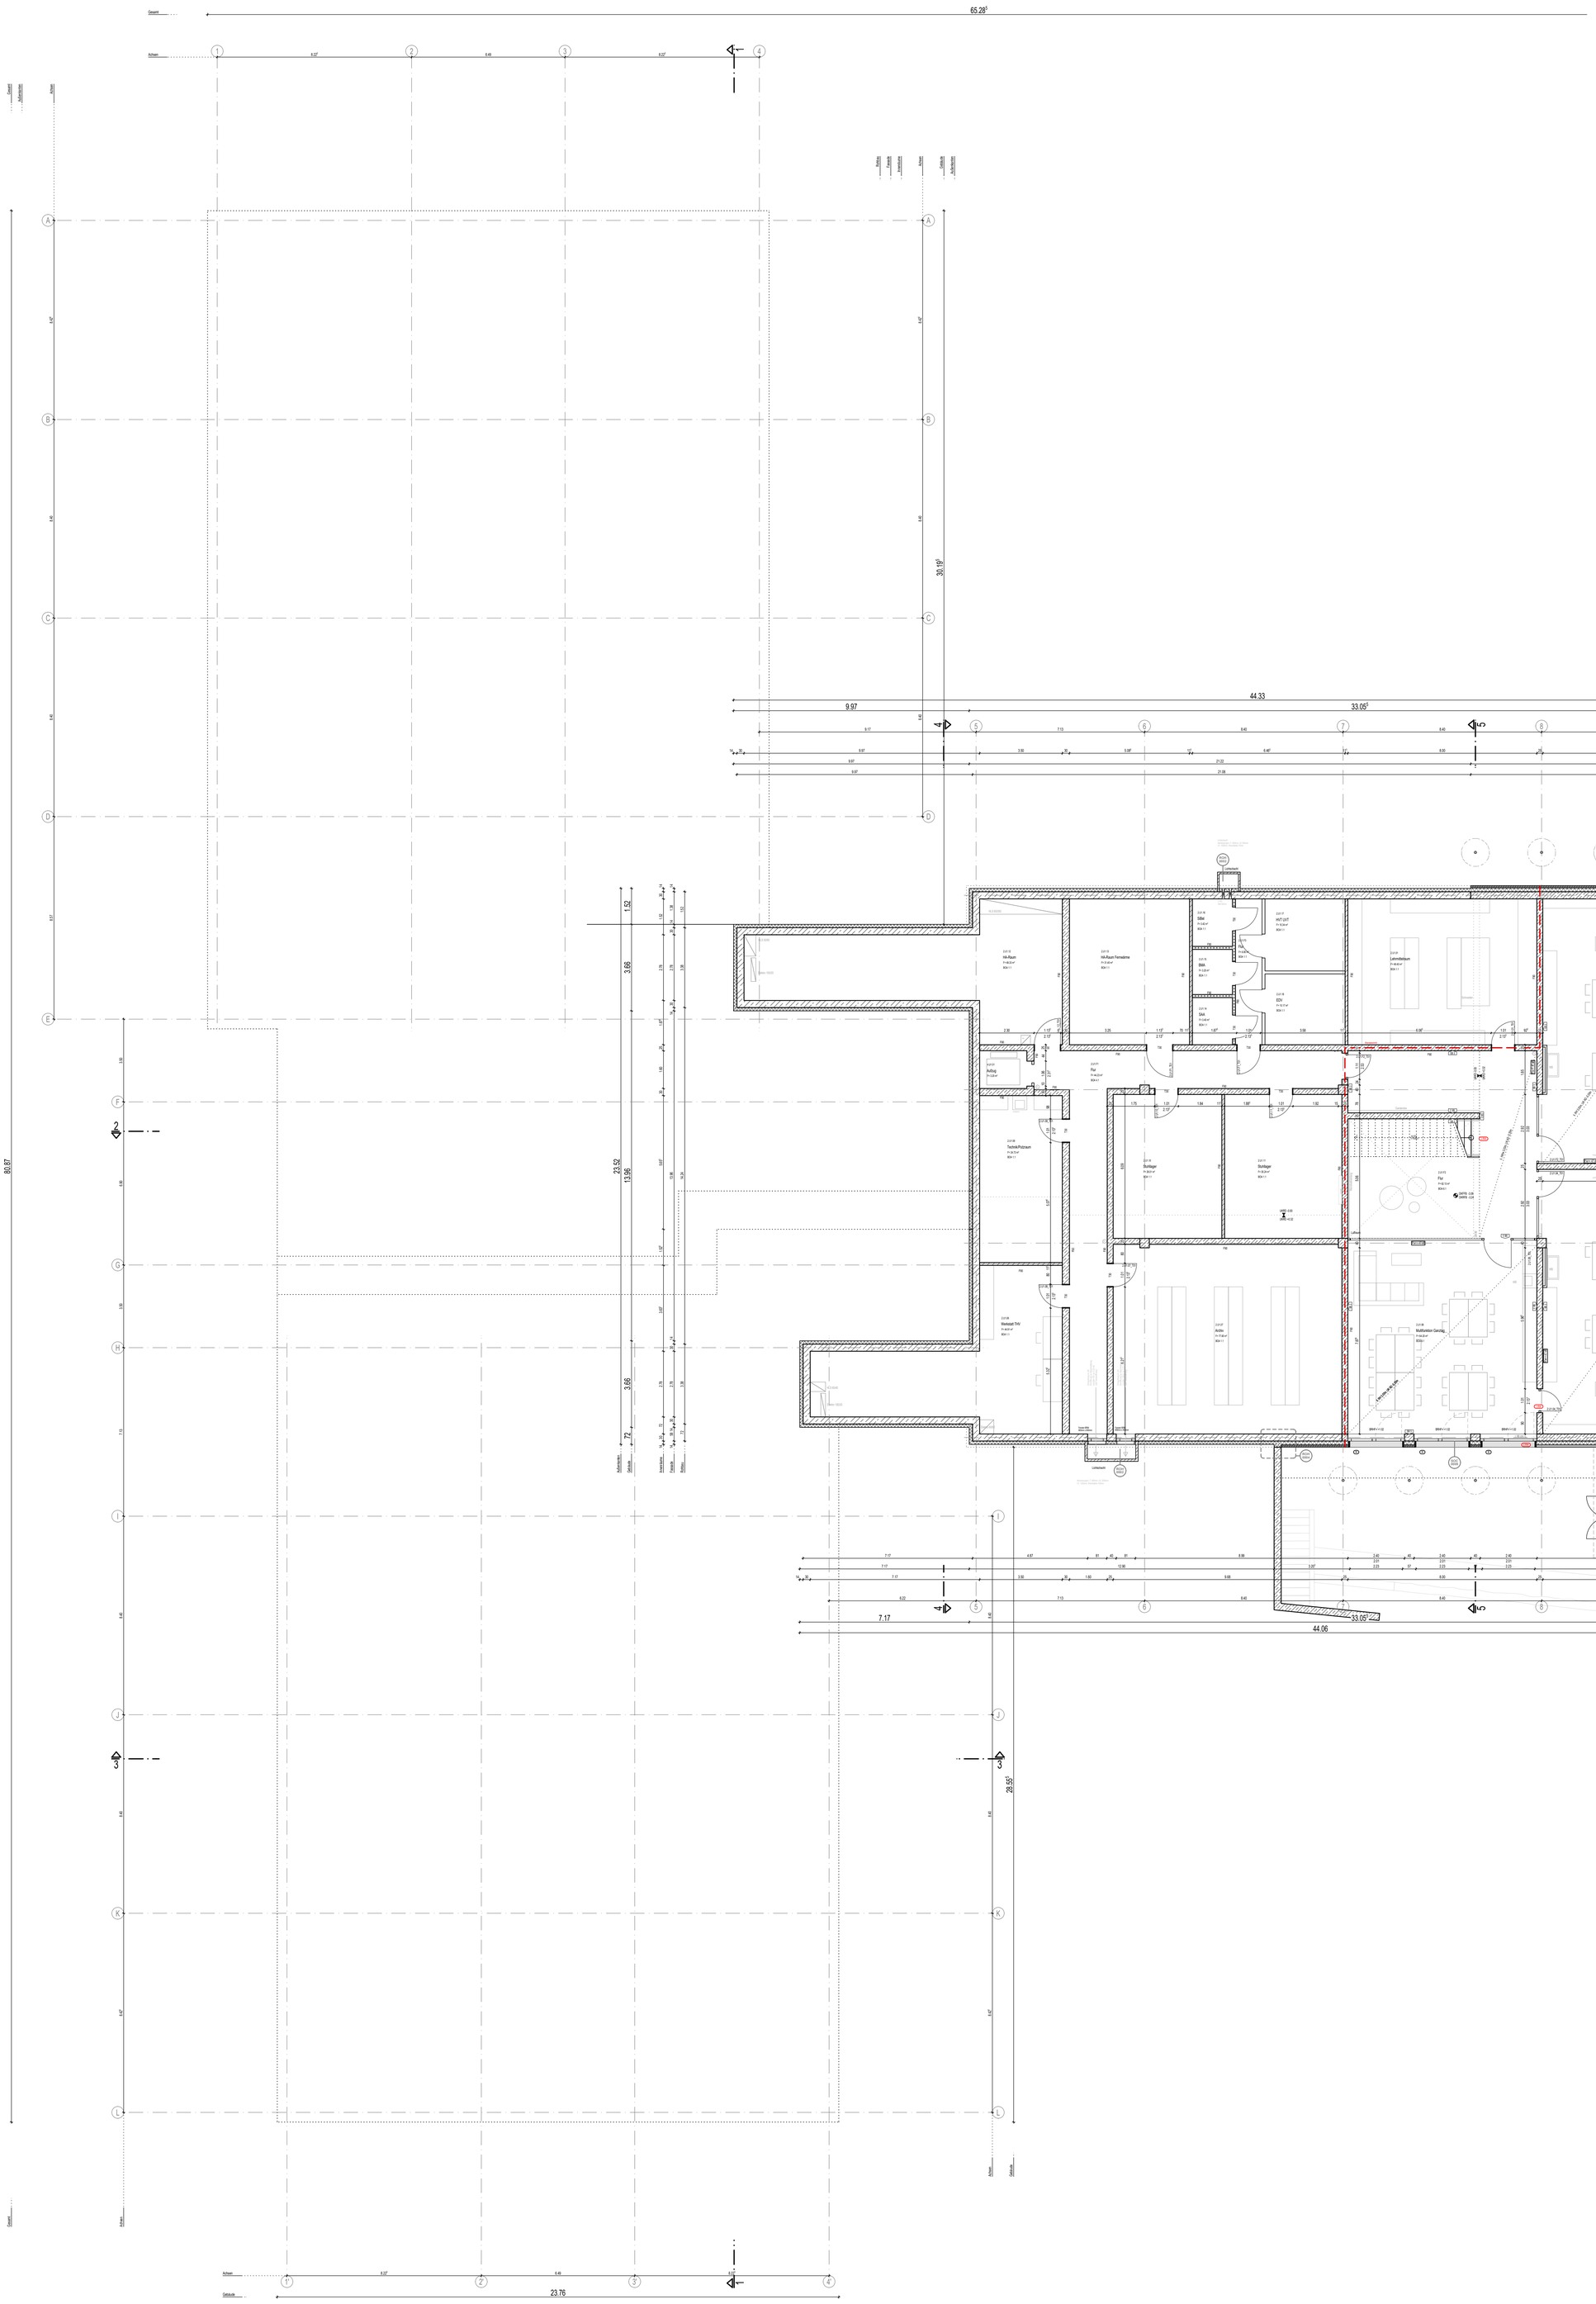

Plannr. / Datei
HGG_A_P5_1:100_GR_U1_260902_va

Änderungen

Index	Datum	gez	Beschreibung

VORABZUG

Projekt

HGG - Johann-Peter-Hebel Grundschule Gundelfingen

Flurst.-Nr. 33+37
Auf der Höhe 9
79194 Gundelfingen

Planbezeichnung

Grundriss 1.UG (Hanggeschoss)

Index

Plannr. / Datei
HGG_A_P5_1:100_GR_U1_260902_va

LPH	Datum	Maßstab	Format	gez.
P5		M 1:100	900x1189	PBe

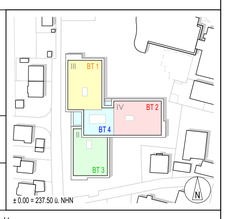

Bauherr
Gemeinde Gundelfingen
Alte Bundesstraße 31 79194 Gundelfingen
Tel. 0761 - 5911-0

Architekt
K9 ARCHITEKTEN GmbH
ARCHITEKTUR
UND STÄDTEBAU
BDA DWB
Am Karlsplatz 1 79098 Freiburg
Tel. 0761 - 208 542-0