Querschnitt
elastisches Fugensystem
Fuge = 20 mm




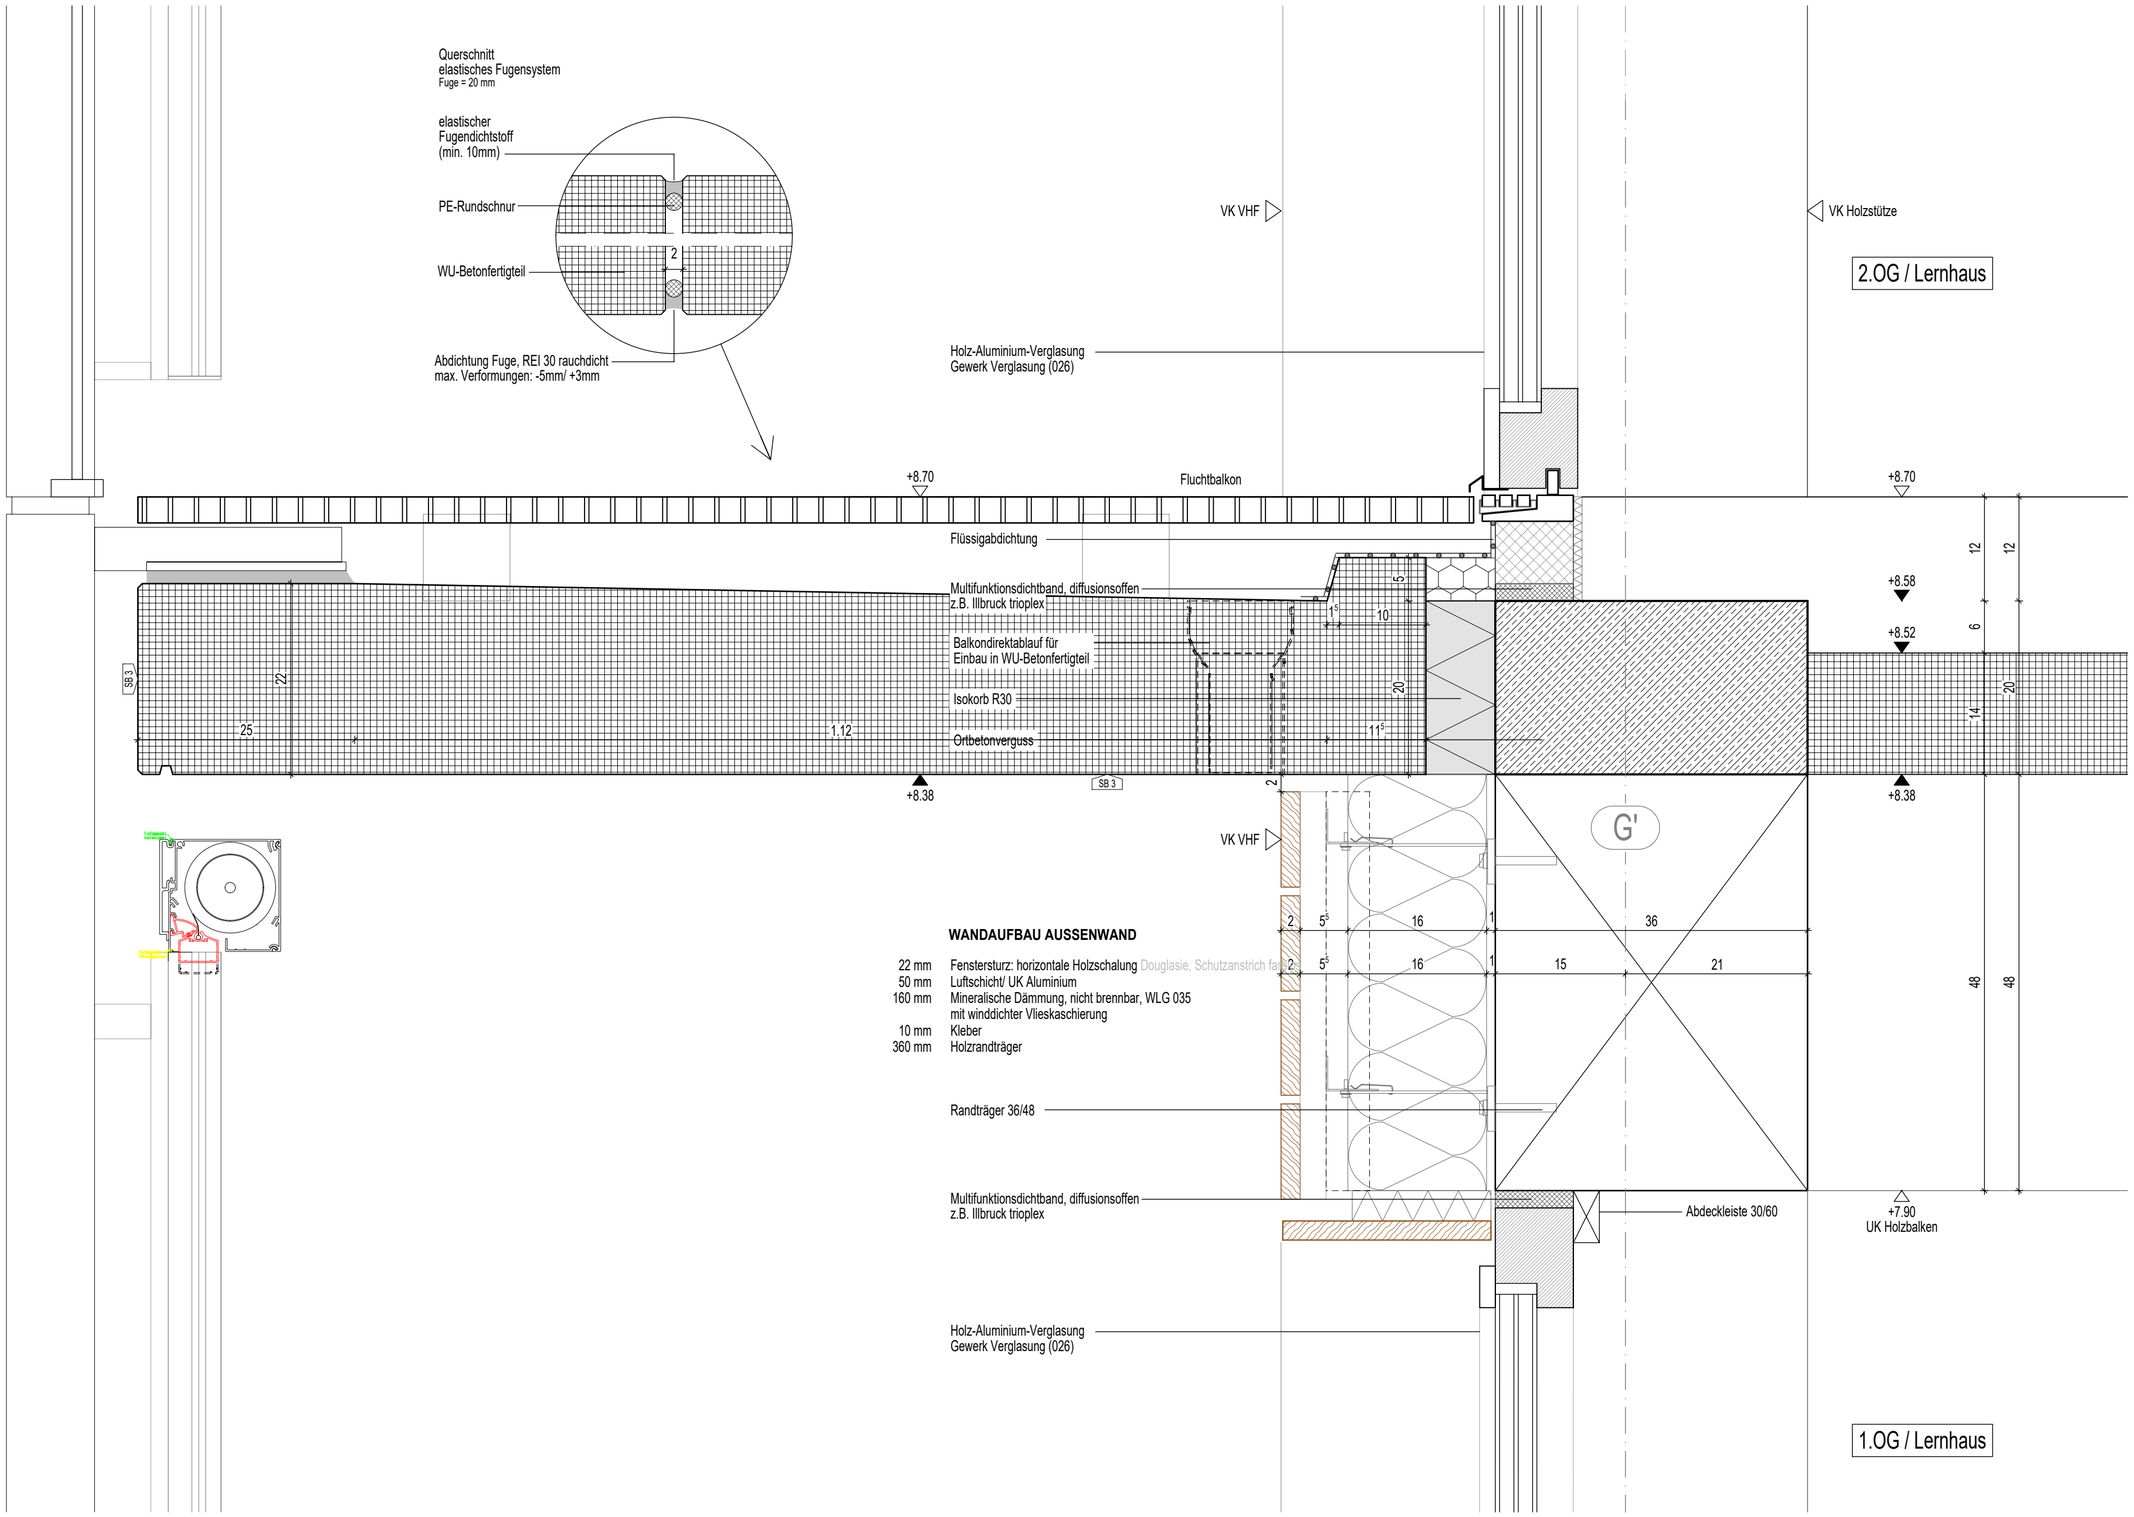


**WANDAUFBAU AUSSENWAND**

| | |
|---|---|
| 22 mm | Fenstersturz: horizontale Holzschalung Douglasie, Schutzanstrich farblos |
| 50 mm | Luftschicht/ UK Aluminium |
| 160 mm | Mineralische Dämmung, nicht brennbar, WLG 035 mit winddichter Vlieskaschierung |
| 10 mm | Kleber |
| 360 mm | Holzrandträger |

| | | | | | | | |
|---|---|---|---|---|---|---|---|
| Projekt | FAS V054 | Index | Format | gez. | Maßstab | Datum | |
| HGG | Anschluss Balkon 1.OG | | DIN A2 | SWo | M 1:5 | | |


Gemeinde Gundelfingen
Alte Bundesstraße 31 79194 Gundelfingen
Tel. 0761 - 5911-0

K9 ARCHITEKTEN GmbH
Am Karlsplatz 1 79098 Freiburg
Tel. 0761 - 208 542-0


Plannummer / Datei: HGG_A_P5_DT_FAS_V054_260819_va

| Index | Datum | gez | Beschreibung |
|---|---|---|---|
| | | | VORABZUG |

Alle Maße sind am Bau verantwortlich zu prüfen.