DACHAUFBAU

	überfahrbares Seilsystem an Rohdecke verschraubt
	Photovoltaik-Module mit Auflastbefestigung
min. 80mm	Substrat für extensive Dachbegrünung
20mm	Drän- und Wasserspeichermatte (SDF-Matte)
8mm	2-lagige Bitumenabdichtung
20-140mm	Dämmung im Gefälle 2%
160mm	Grunddämmung h=16cm
5mm	Dampfsperre (Notabdichtung)
	Stahlbetondecke oder HBV-Decke

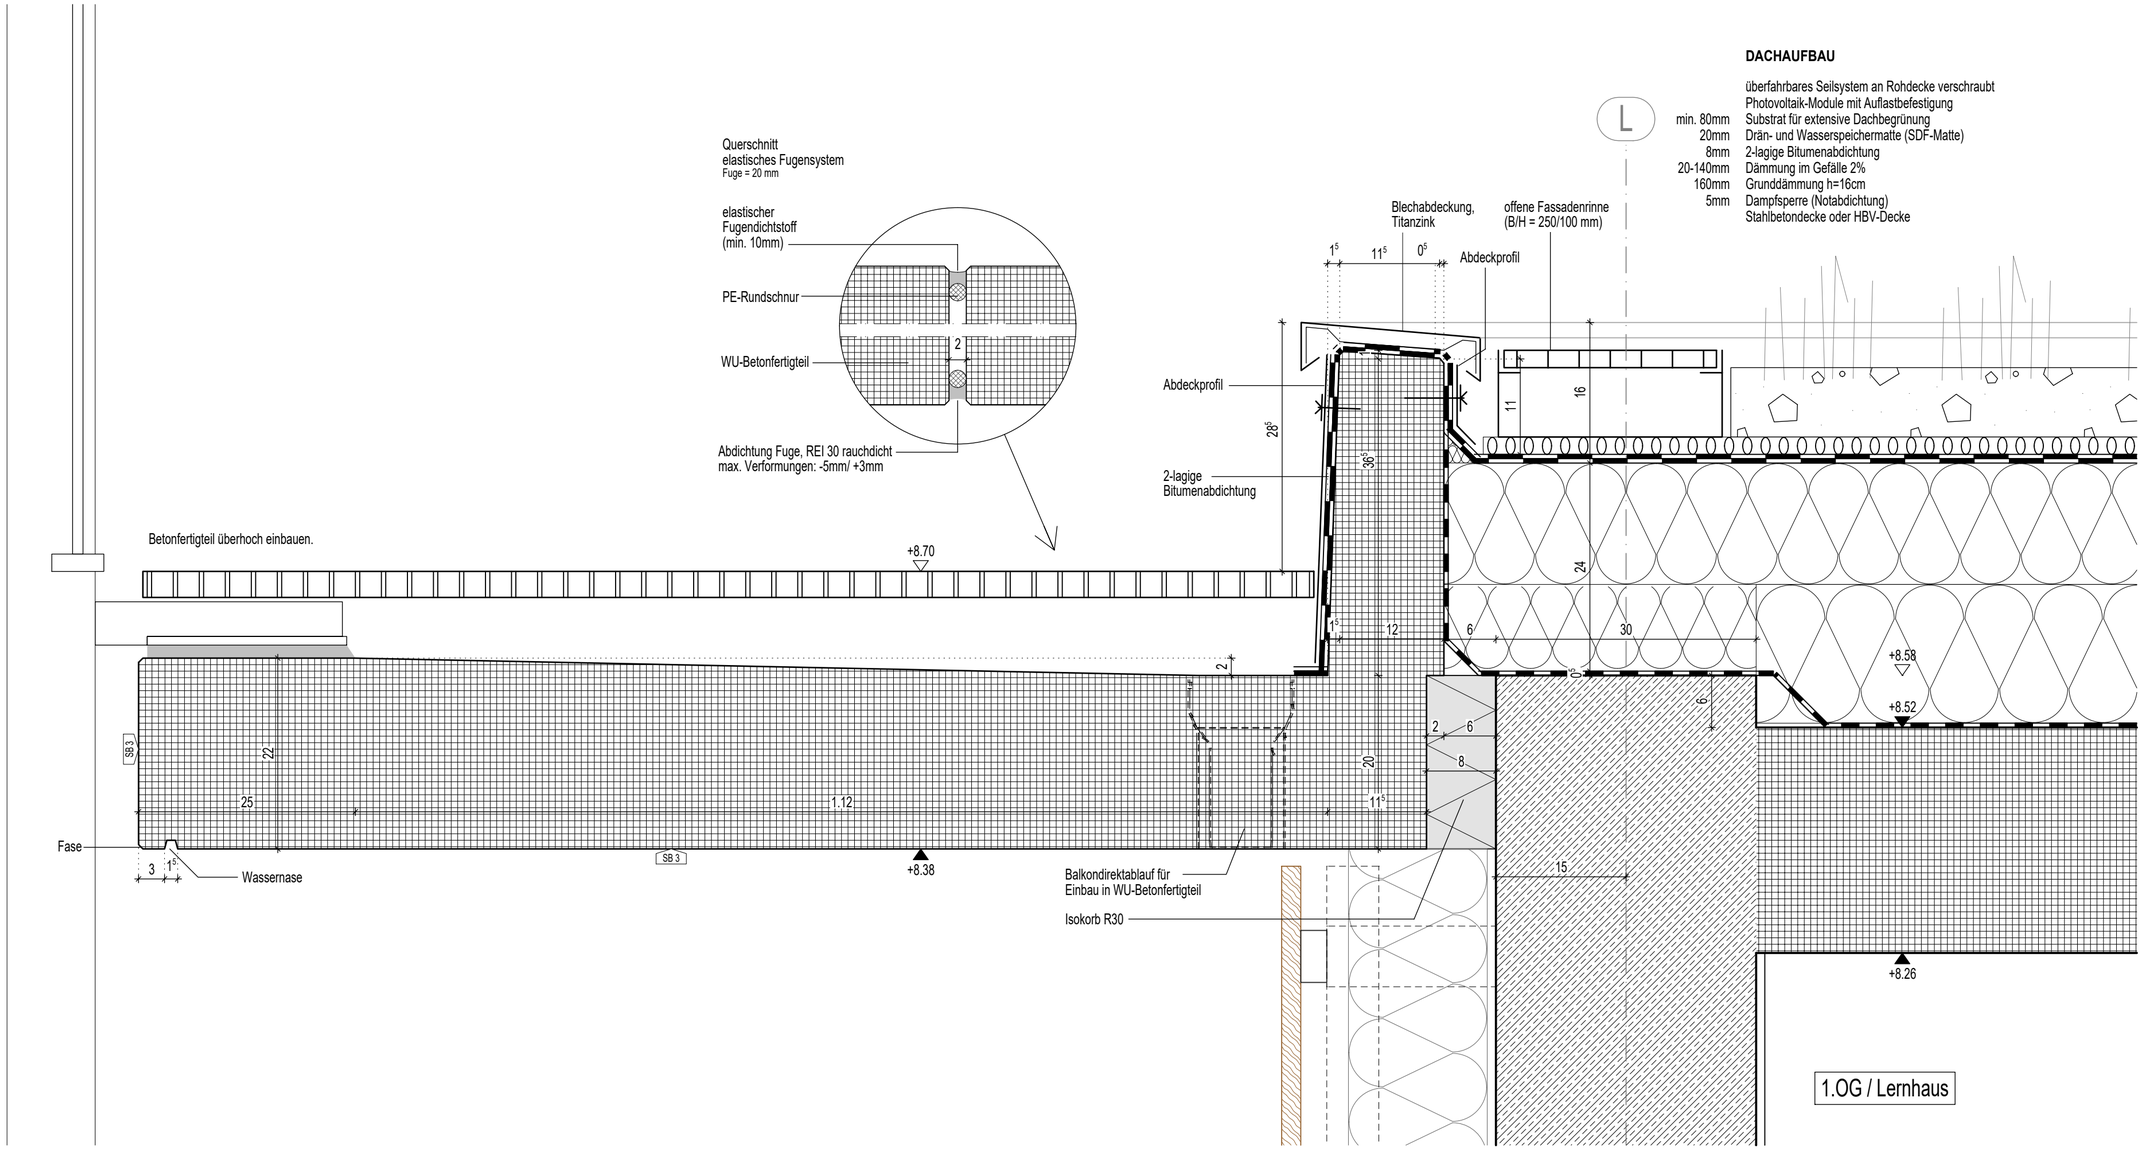

Projekt	FAS V073	Index	Format	gez.	Maßstab	Datum	
HGG	Anschluss Balkon 1.OG		DIN A2	SWo	M 1:5		

Index	Datum	gez	Beschreibung
			VORABZUG

Gemeinde Gundelfingen
Alte Bundesstraße 31 79194 Gundelfingen
Tel. 0761 - 5911-0

K9 ARCHITEKTEN GmbH
Am Karlsplatz 1 79098 Freiburg
Tel. 0761 - 208 542-0

Plannummer / Datei

HGG_A_P5_DT_FAS_V073_260819_va

Alle Maße sind am Bau verantwortlich zu prüfen.