


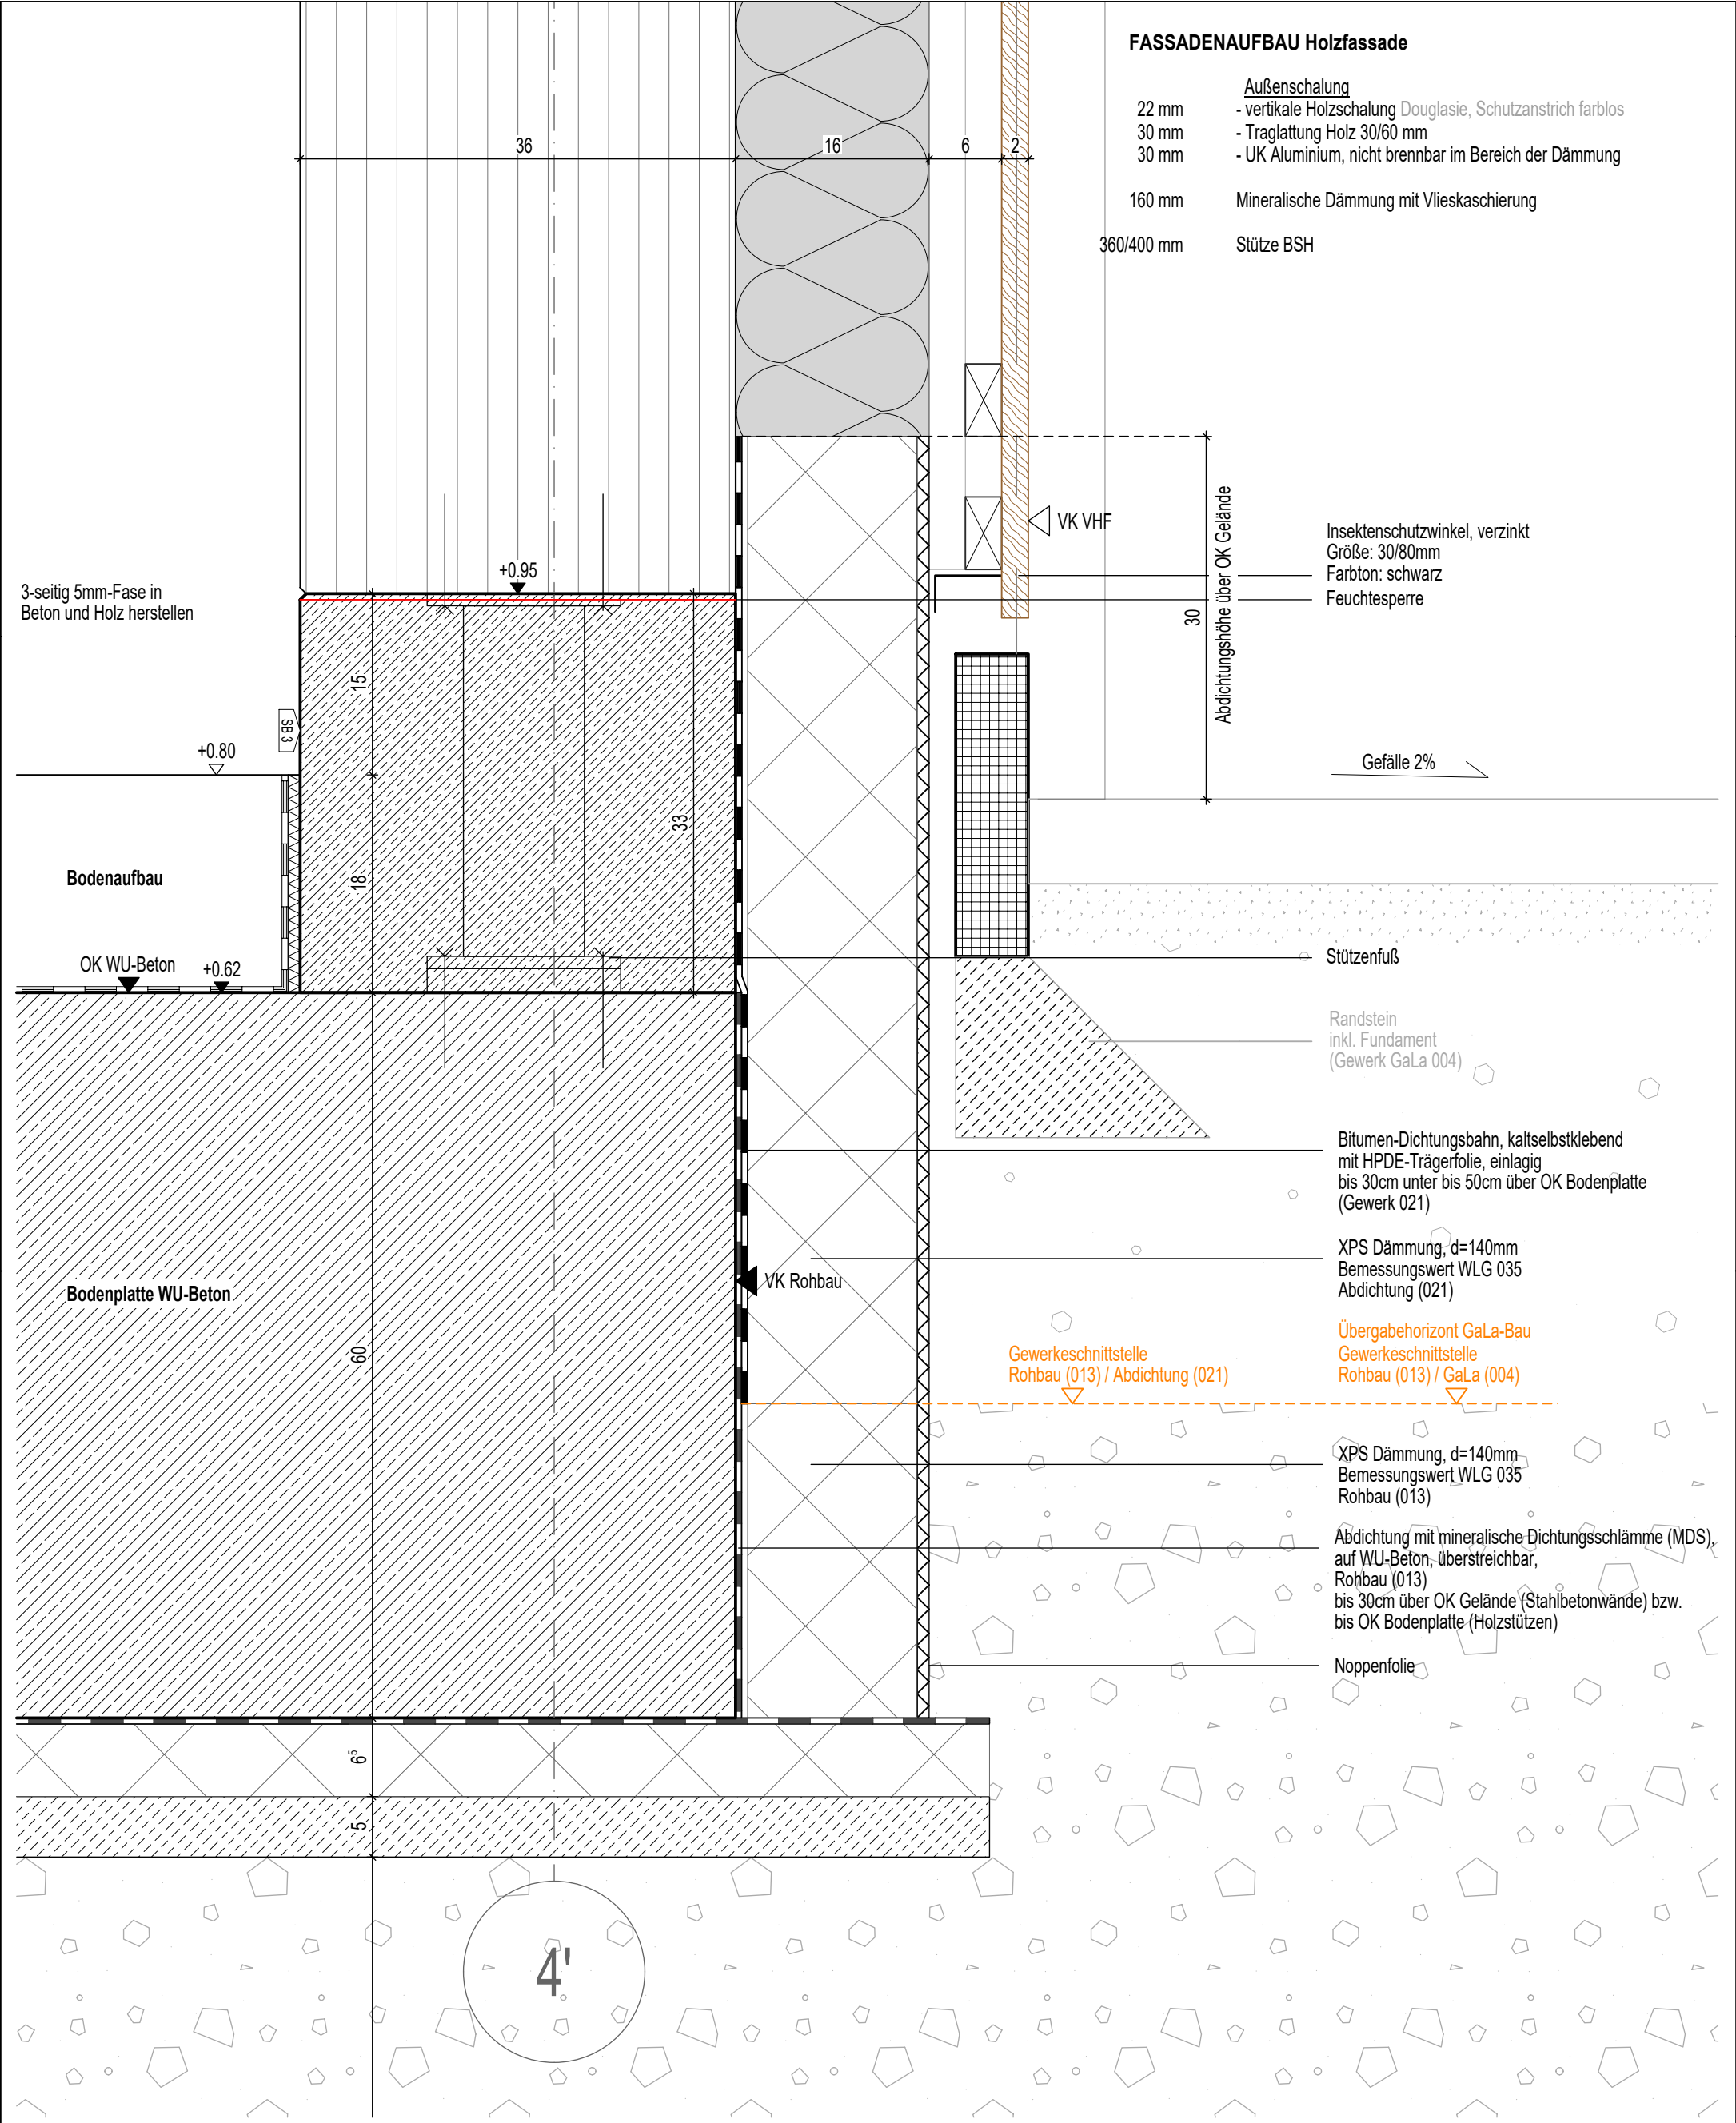

Projekt		Index		Format	gez.	Maßstab	Datum	Index	Datum	gez.	Beschreibung
SOC 0003				DIN A3	CLe	M 1:5					
HGG		Sockel Anschluss Holzstütze Lernhaus									
Gemeinde Gundelfingen		K9 ARCHITEKTEN GmbH		Plannummer / Datei				VORABZUG			
Alte Bundesstraße 31 79194 Gundelfingen Tel. 0761 - 59111-0		K9 Am Karlsplatz 1 79098 Freiburg Tel. 0761 - 208 542-0		HGG_A_P5_DT_SOC_0003_260812_va				Alle Maße sind am Bau verantwortlich zu prüfen.			