


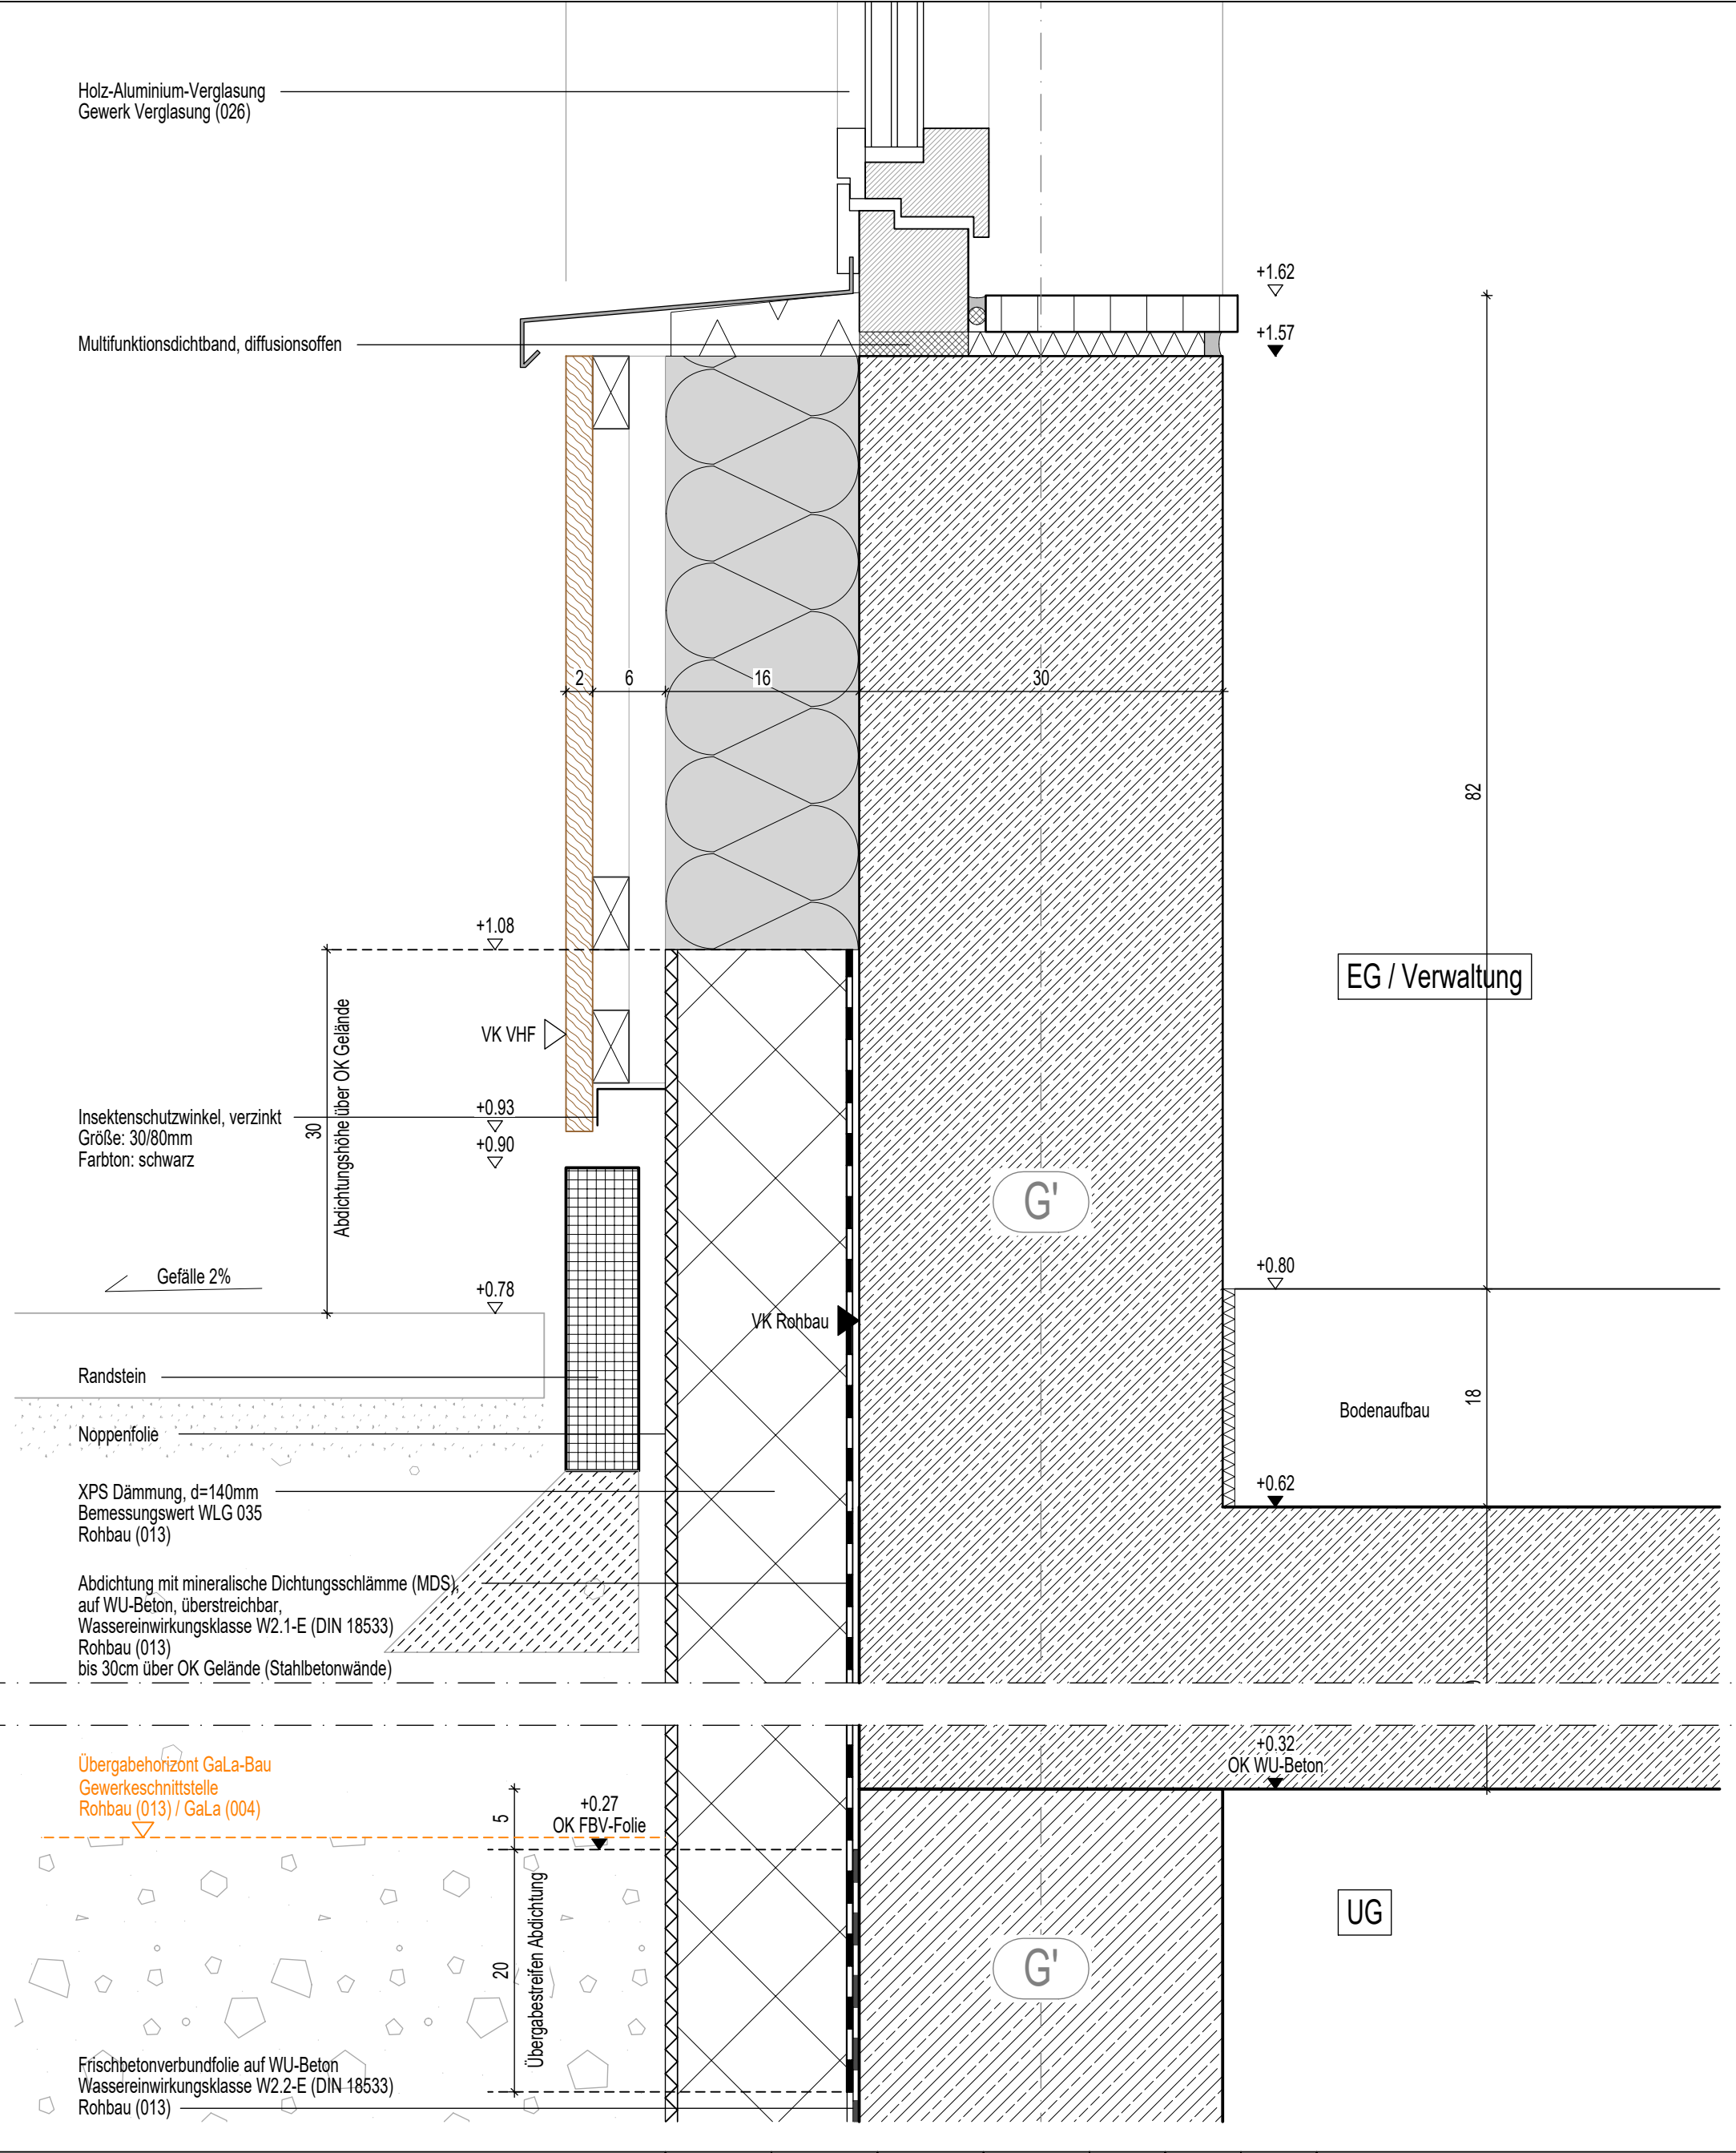

Projekt		Index		Format	gez.	Maßstab	Datum	Index	Datum	gez.	Beschreibung
SOC 0004				DIN A3	CLe	M 1:5					VORABZUG
HGG Sockel Verwaltung Brüstungsfenster											
Gemeinde Gundelfingen		K9 ARCHITEKTEN GmbH		Plannummer / Datei							
Alle Bundesstraße 31 79194 Gundelfingen Tel. 0761 - 59111-0		K9 Am Karlsplatz 1 79098 Freiburg Tel. 0761 - 208 542-0		HGG_A_P5_DT_SOC_0004_260812_va				Alle Maße sind am Bau verantwortlich zu prüfen.			