


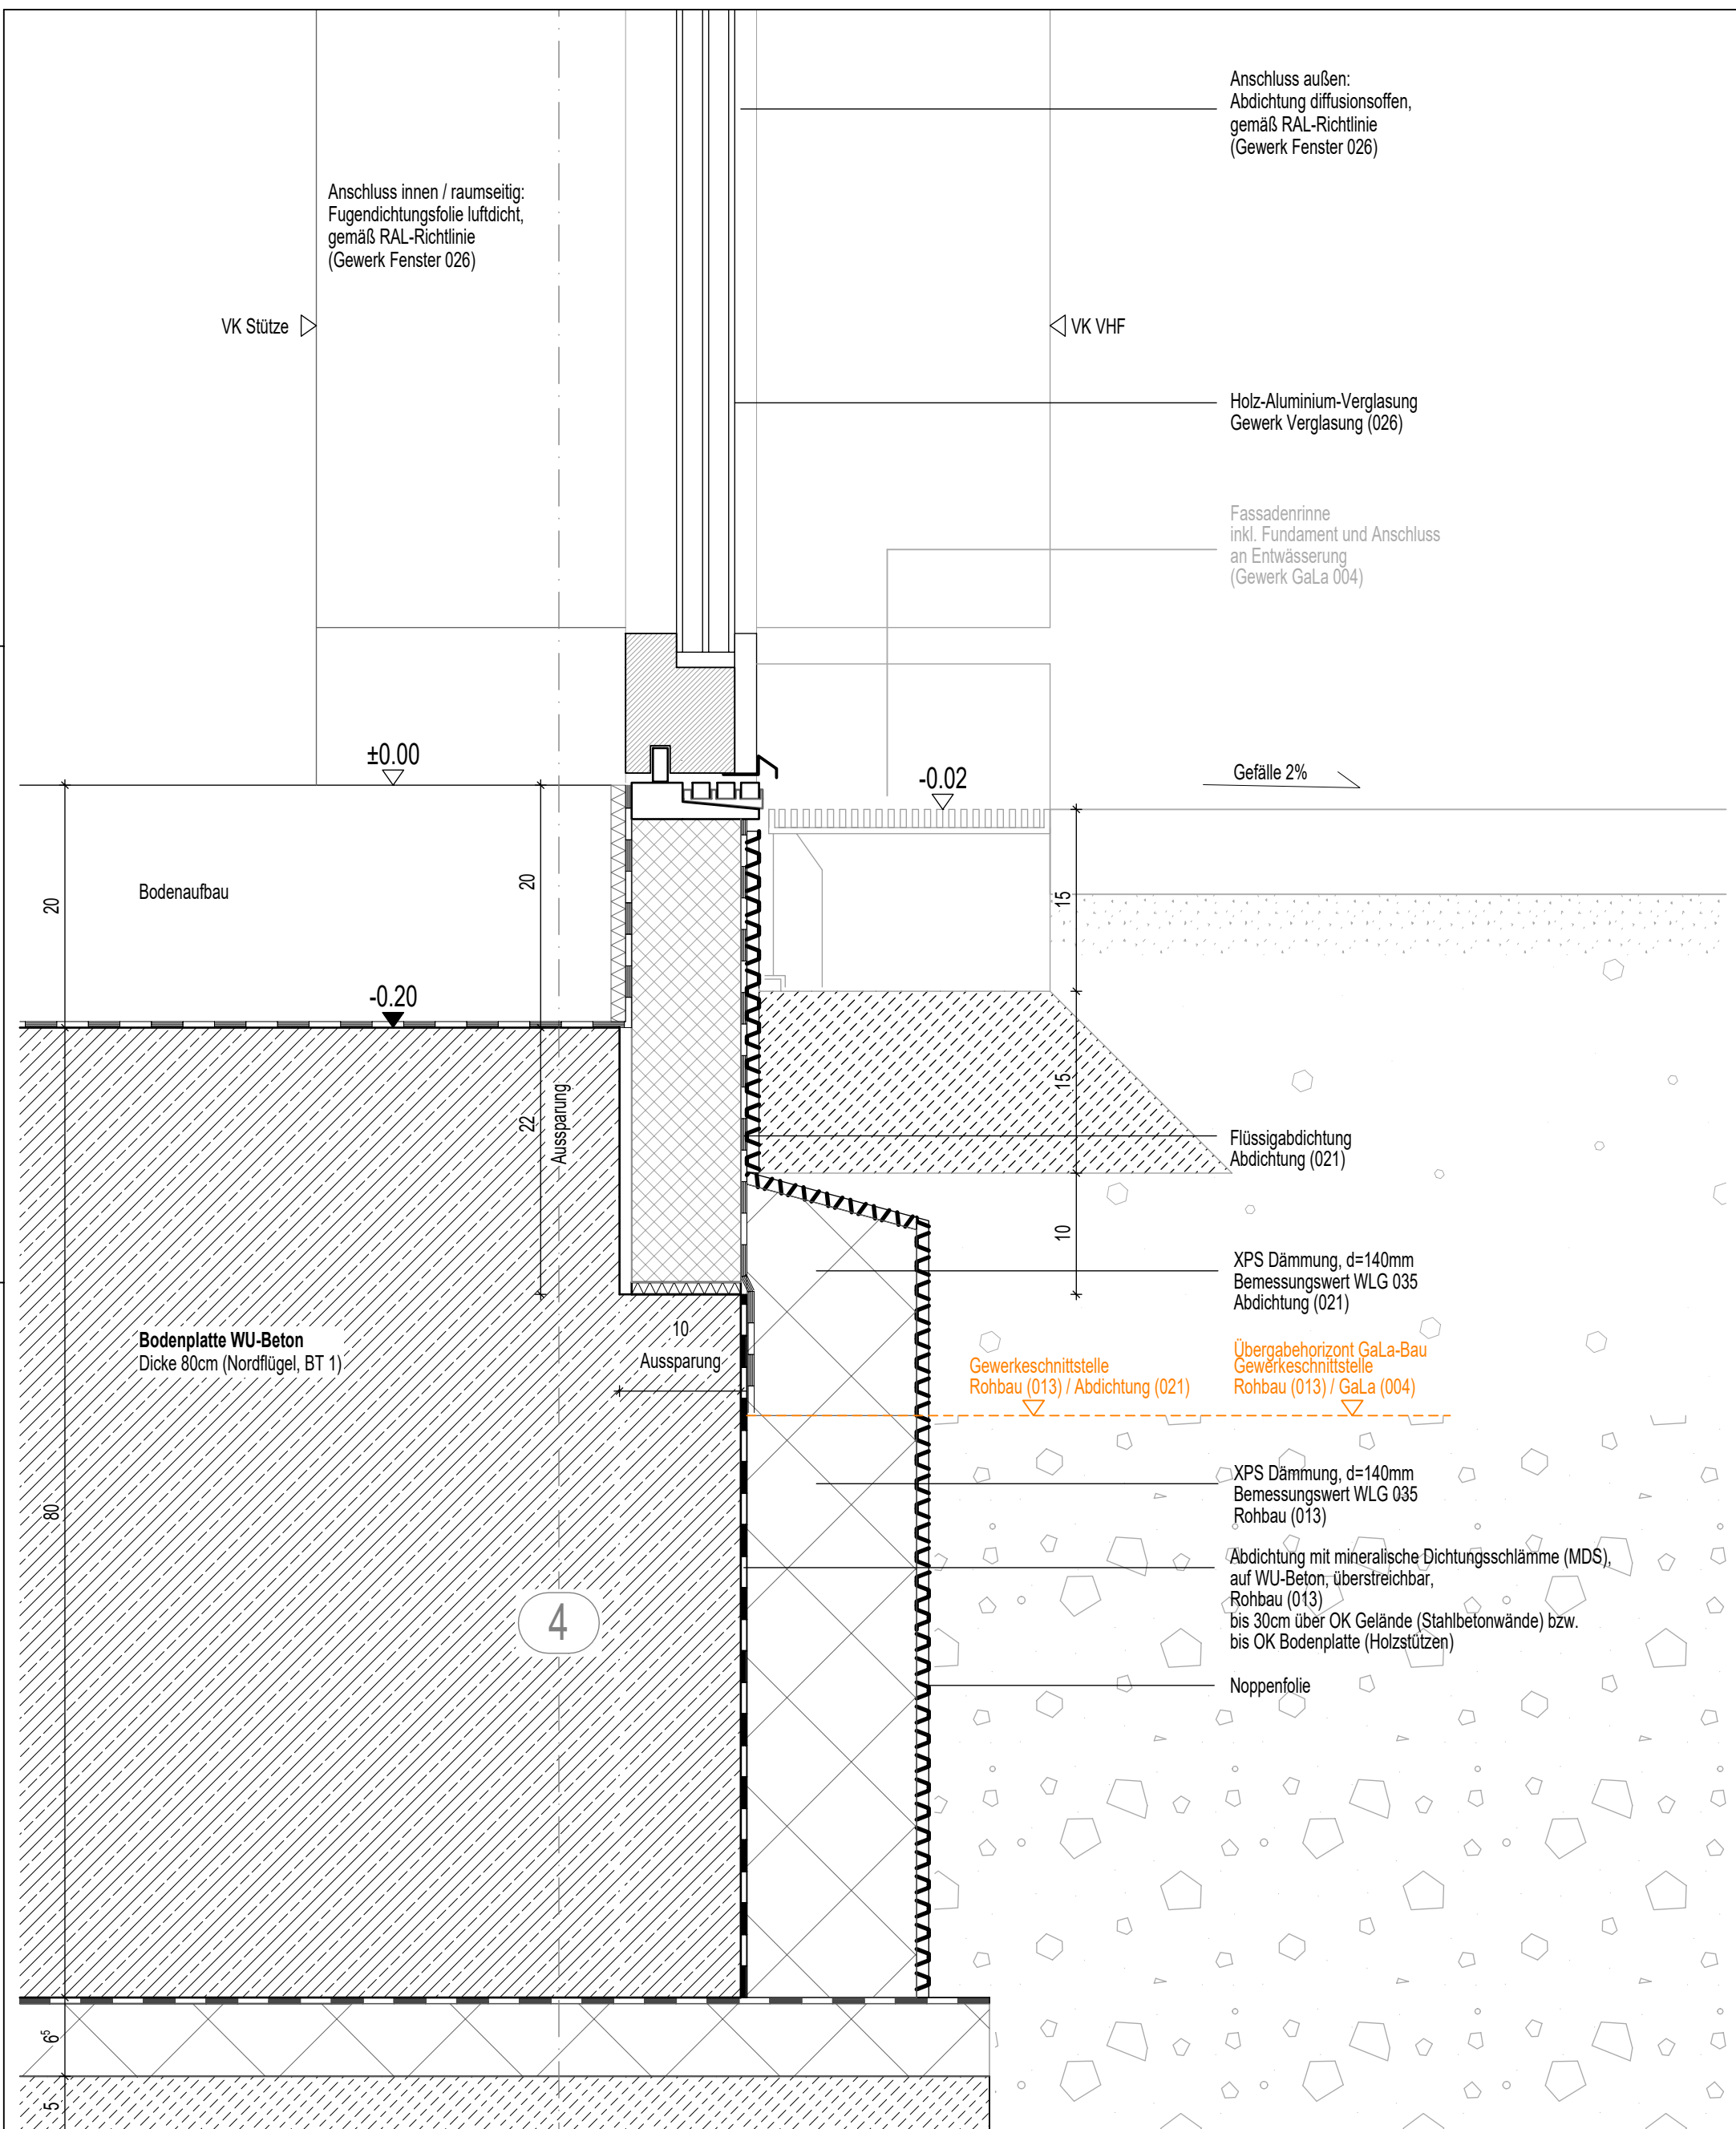

|                                                                                    |  |   |       |  |                                 |      |         |       |                                                 |       |      |              |
|------------------------------------------------------------------------------------|--|---|-------|--|---------------------------------|------|---------|-------|-------------------------------------------------|-------|------|--------------|
| Projekt                                                                            |  | SOC 0007                                                                                                | Index |  | Format                          | gez. | Maßstab | Datum | Index                                           | Datum | gez. | Beschreibung |
| HGG                                                                                |  | Anschluss bodentiefe Fenster Achse 4                                                                    |       |  | DIN A3                          | CLe  | M 1:5   |       |                                                 |       |      | VORABZUG     |
|  |  | Gemeinde Gundelfingen                                                                                   |       |  | Plannummer / Datei              |      |         |       |                                                 |       |      |              |
| Alte Bundesstraße 31 79194 Gundelfingen<br>Tel. 0761 - 5911-0                      |  |  K9 ARCHITEKTEN GmbH |       |  |                                 |      |         |       |                                                 |       |      |              |
|                                                                                    |  | Am Karlsplatz 1 79098 Freiburg<br>Tel. 0761 - 208 542-0                                                 |       |  | HGG_A_P5_DT_SOC_0007_2607812_va |      |         |       | Alle Maße sind am Bau verantwortlich zu prüfen. |       |      |              |