


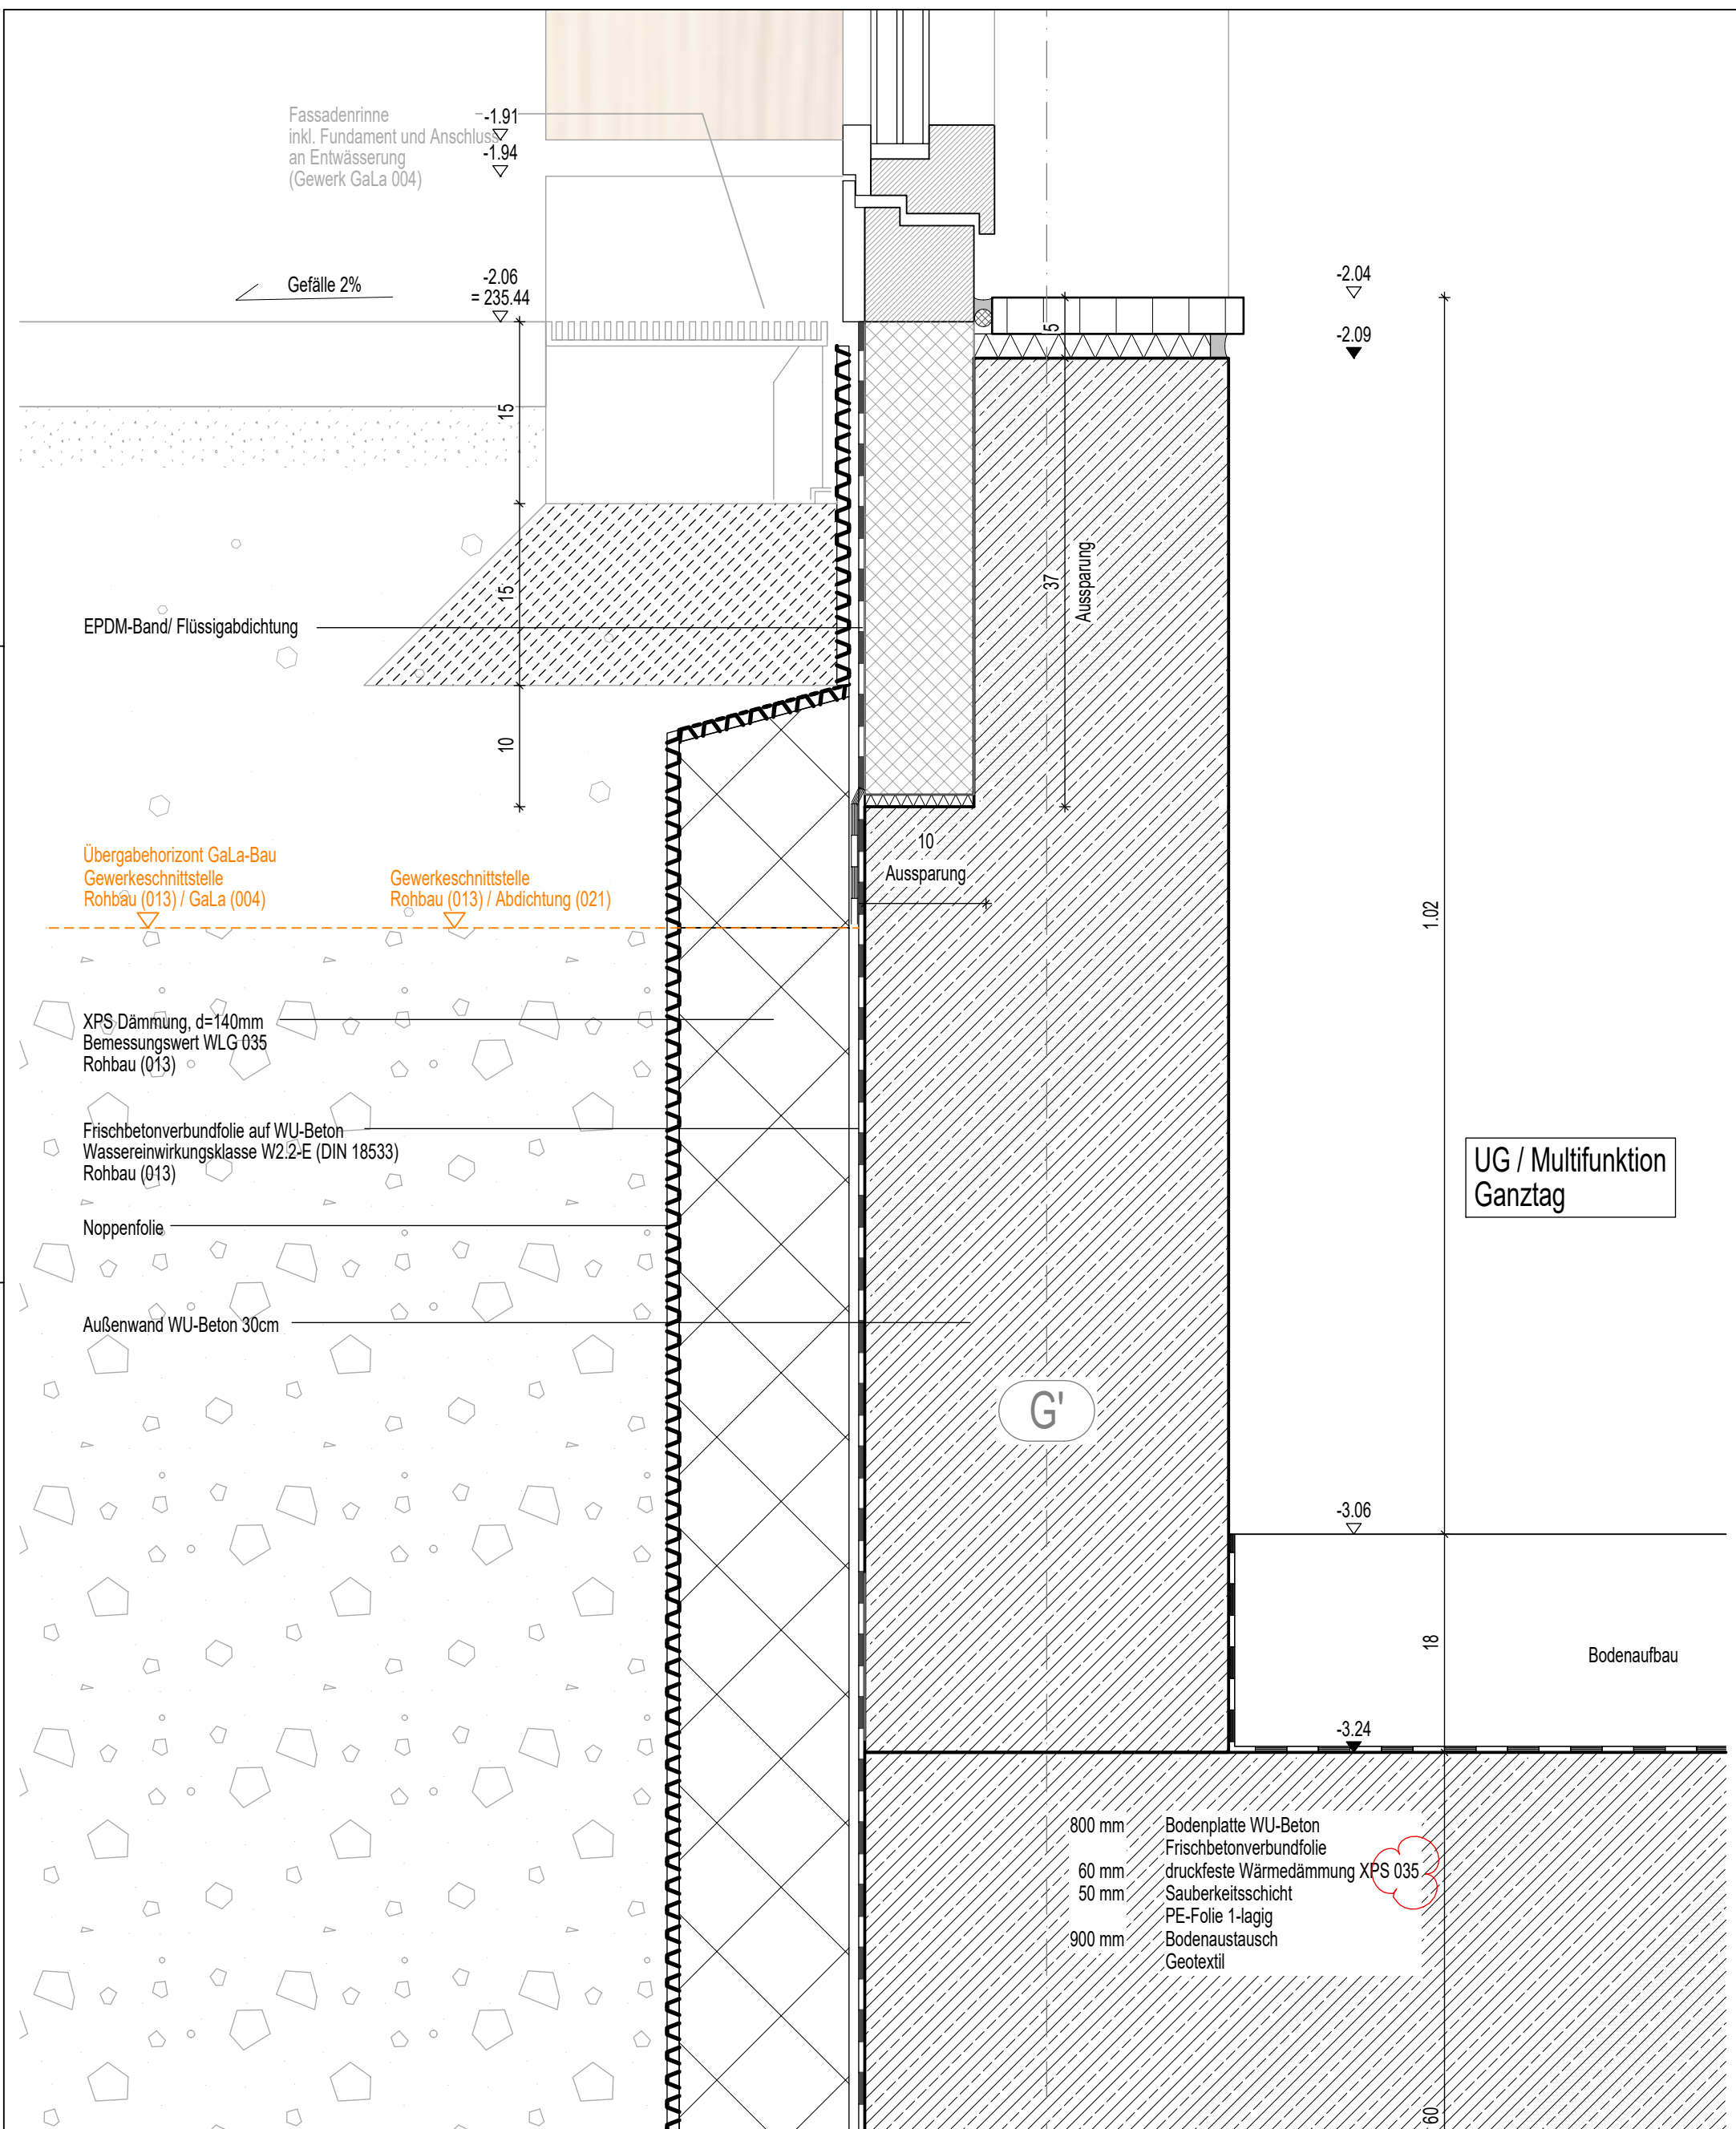

Projekt		SOC 0009	Index	Format	gez.	Maßstab	Datum	Index	Datum	gez.	Beschreibung
HGG		Sockel Anschluss Brüstungsfenster		DIN A3	CLe	M 1:5					VORABZUG
		Gemeinde Gundelfingen						Plannummer / Datei			
Alte Bundesstraße 31 79194 Gundelfingen Tel. 0761 - 5911-0		K9 ARCHITEKTEN GmbH		Am Karlsplatz 1 79098 Freiburg Tel. 0761 - 208 542-0				HGG_A_P5_DT_SOC_0009_260812_va			
								Alle Maße sind am Bau verantwortlich zu prüfen.			