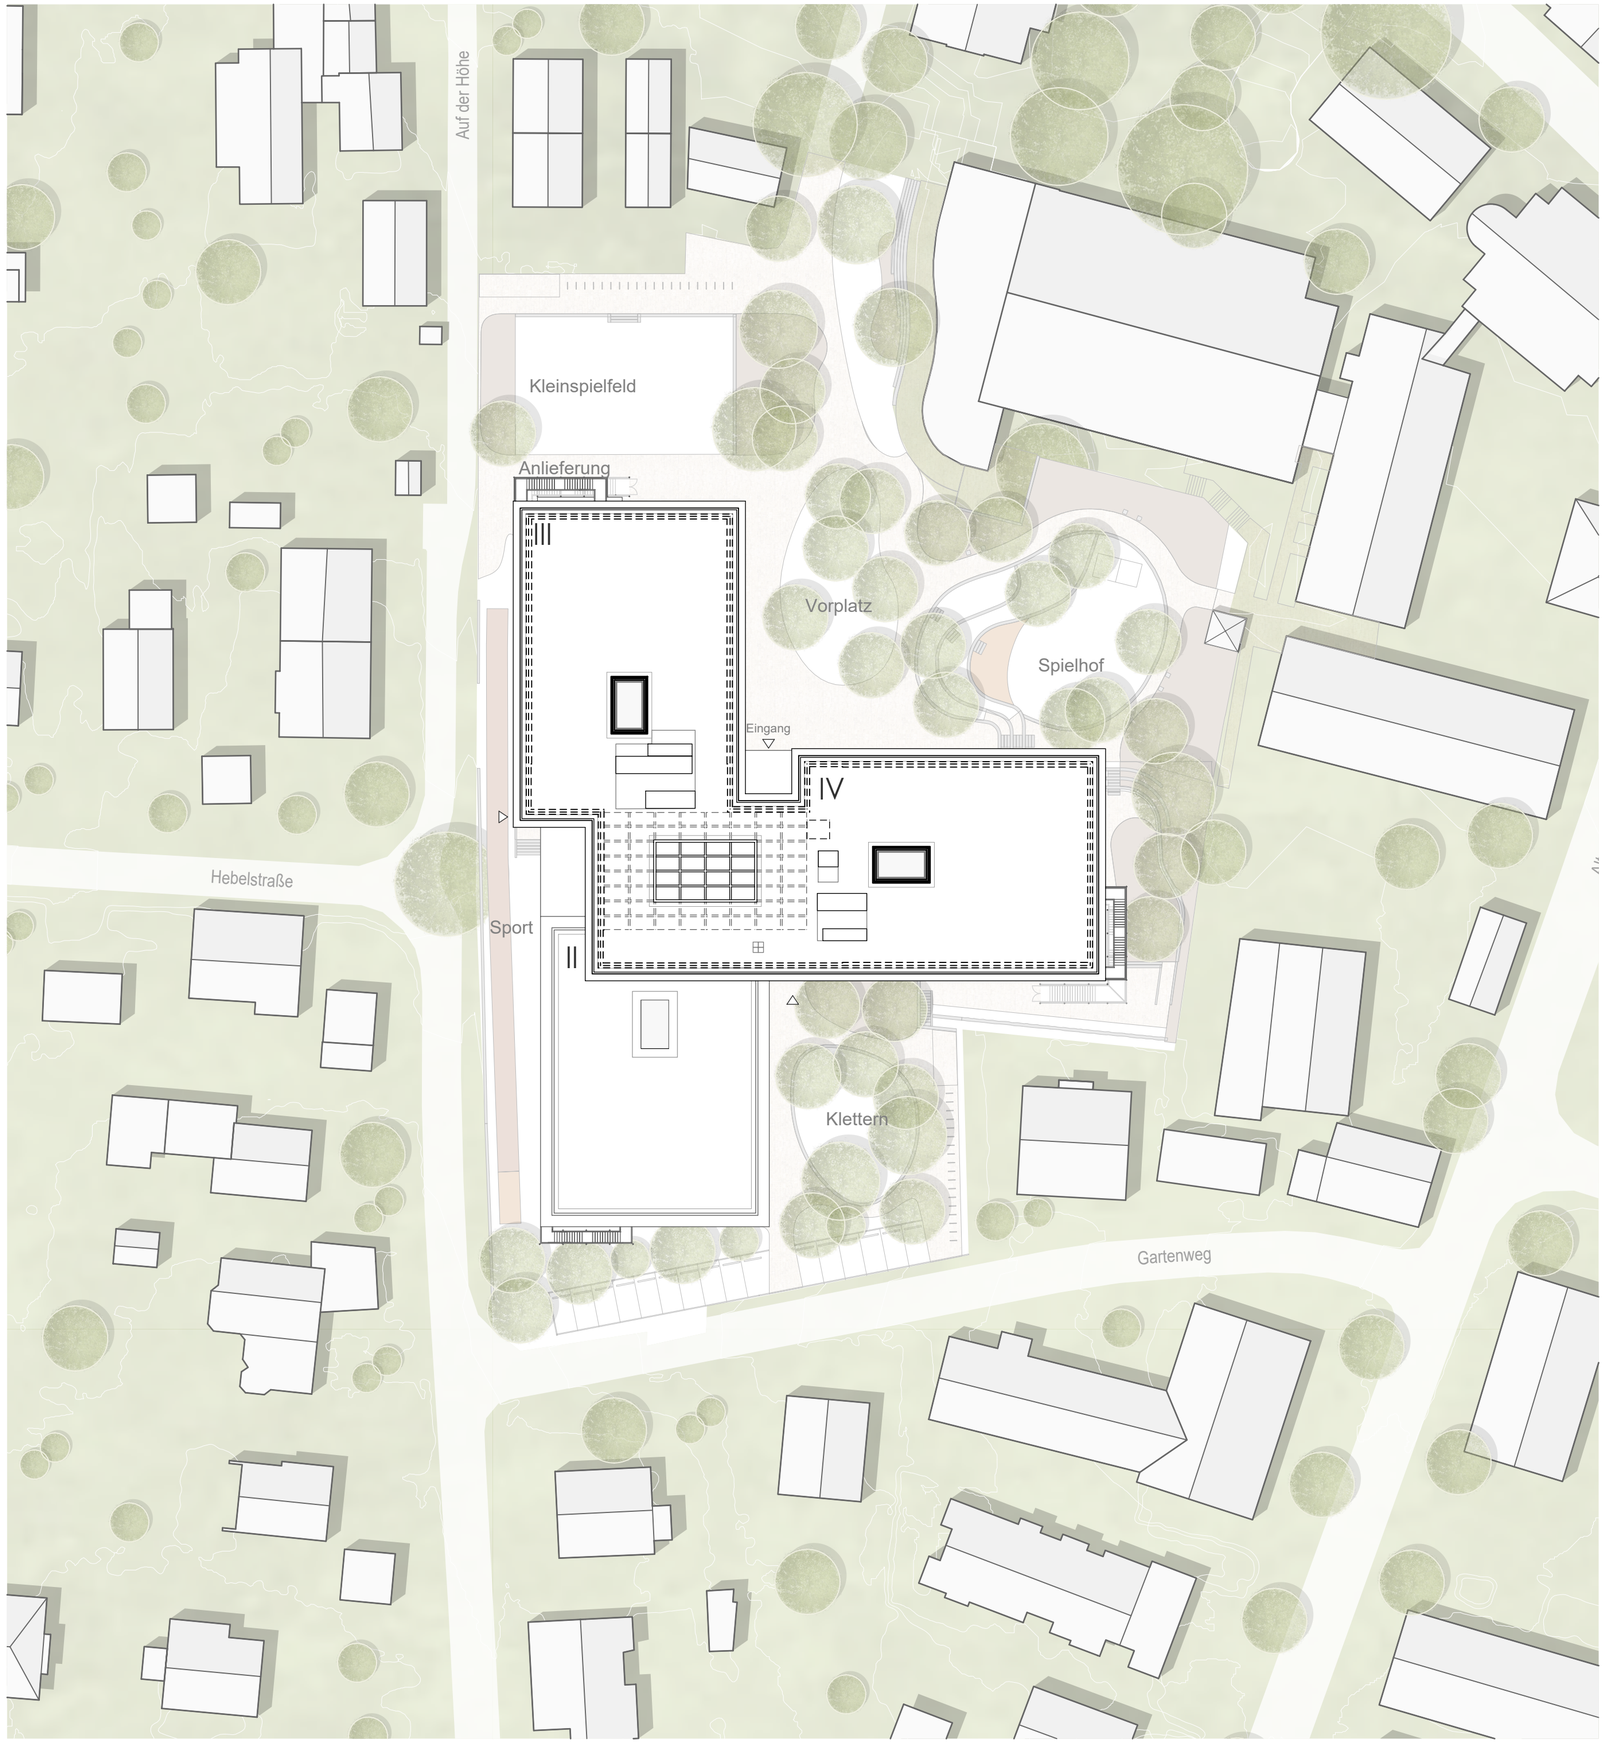

Plannr. / Datei

HGG_A_P5_LP_00_260820_va

Änderungen

Index	Datum	gez	Beschreibung

VORABZUG

Projekt

HGG - Johann-Peter-Hebel Grundschule Gundelfingen

Flurst.-Nr. 33+37
Auf der Höhe 9
79194 Gundelfingen

Planbezeichnung

Lageplan

Index

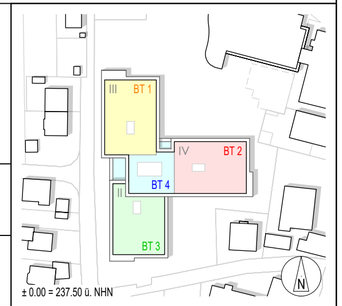

Plannr. / Datei

HGG_A_P5_LP_00_260820_va

LPH	Datum	Maßstab	Format	gez.
P5		M 1:500	Din A2	PBe

Bauherr

Gemeinde Gundelfingen

Alte Bundesstraße 31 79194 Gundelfingen
Tel. 0761 - 5911-0

Architekt

K9 ARCHITEKTEN GmbH

ARCHITEKTUR
UND STÄDTEBAU
BDA DWB

Am Karlsplatz 1 79098 Freiburg
Tel. 0761 - 208 542-0