


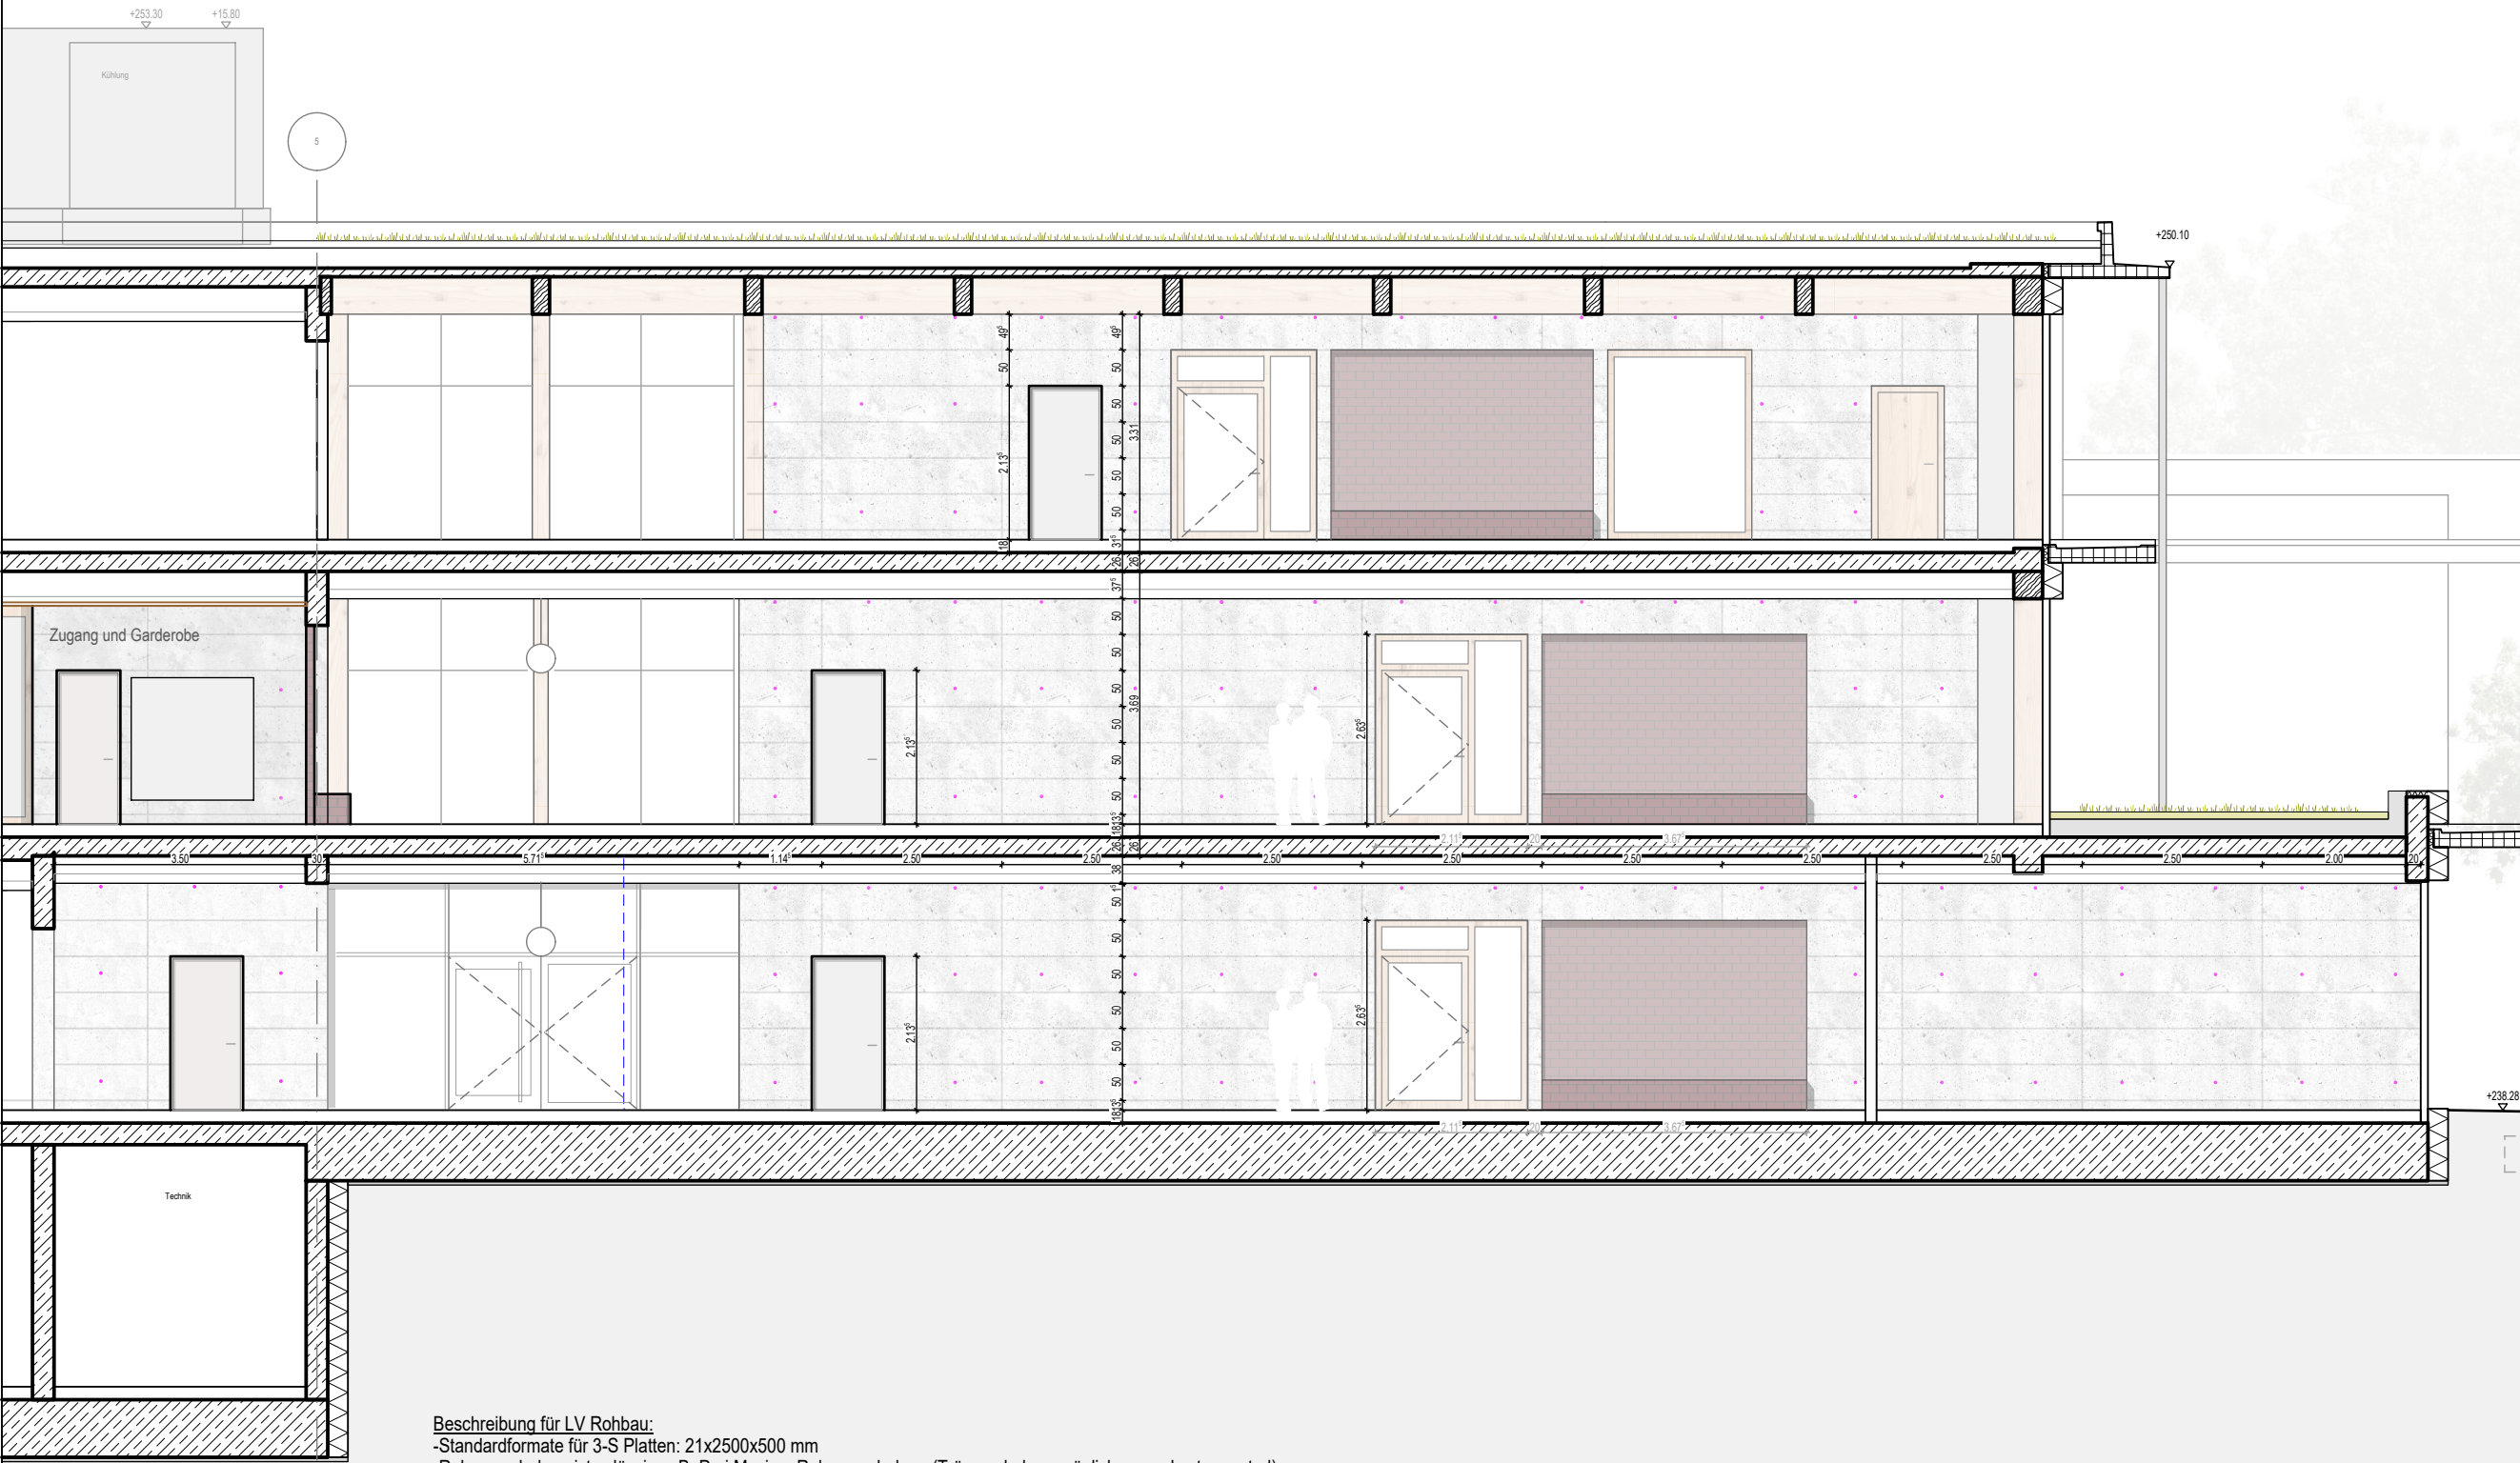

Beschreibung für LV Rohbau:
-Standardformate für 3-S Platten: 21x2500x500 mm
-Rahmenschalung ist zulässig, z.B. Peri Maximo Rahmenschalung (Trägerschalung möglich, wenn kostenneutral),
-möglichst symmetrische Anordnung der Ankerlöcher
-Verschluss mit Sichtbetonkosmetik von "ungewünschten" Löchern als Extra-Position im LV
-Art der Plattenbelegung und Oberfläche: z.B. 3S-Platte, filmbeschichtet, etc.
-Konus: z.B. Faserbeton, ca. 5mm zurückgesetzt
-Wahl der Plattenbefestigung: von hinten, um keine Nägellocher zu sehen
-Musterwand in Keller für Oberfläche, Befestigung und Konus
-Detail „Wunschbild“ wie hier exemplarisch gezeichnet

Projekt	Index	ROH 0005				Format	gez.	Maßstab	Datum	Index	Datum	gez.	Beschreibung
HGG	Index	Beispiel Aufteilung SB-Schaltafeln BT4				DIN A3	MWe	M 1:100					VORABZUG
	Gemeinde Gundelfingen	K9 ARCHITEKTEN GmbH				Plannummer / Datei							
Alle Bundesstraße 31 79194 Gundelfingen Tel. 0761 - 5911-0				K9 ARCHITEKTEN GmbH		HGG_A_P5_ROH_0005_260811_va							
Am Karlsplatz 1 79098 Freiburg Tel. 0761 - 208 542-0													
Alle Maße sind am Bau verantwortlich zu prüfen.													