
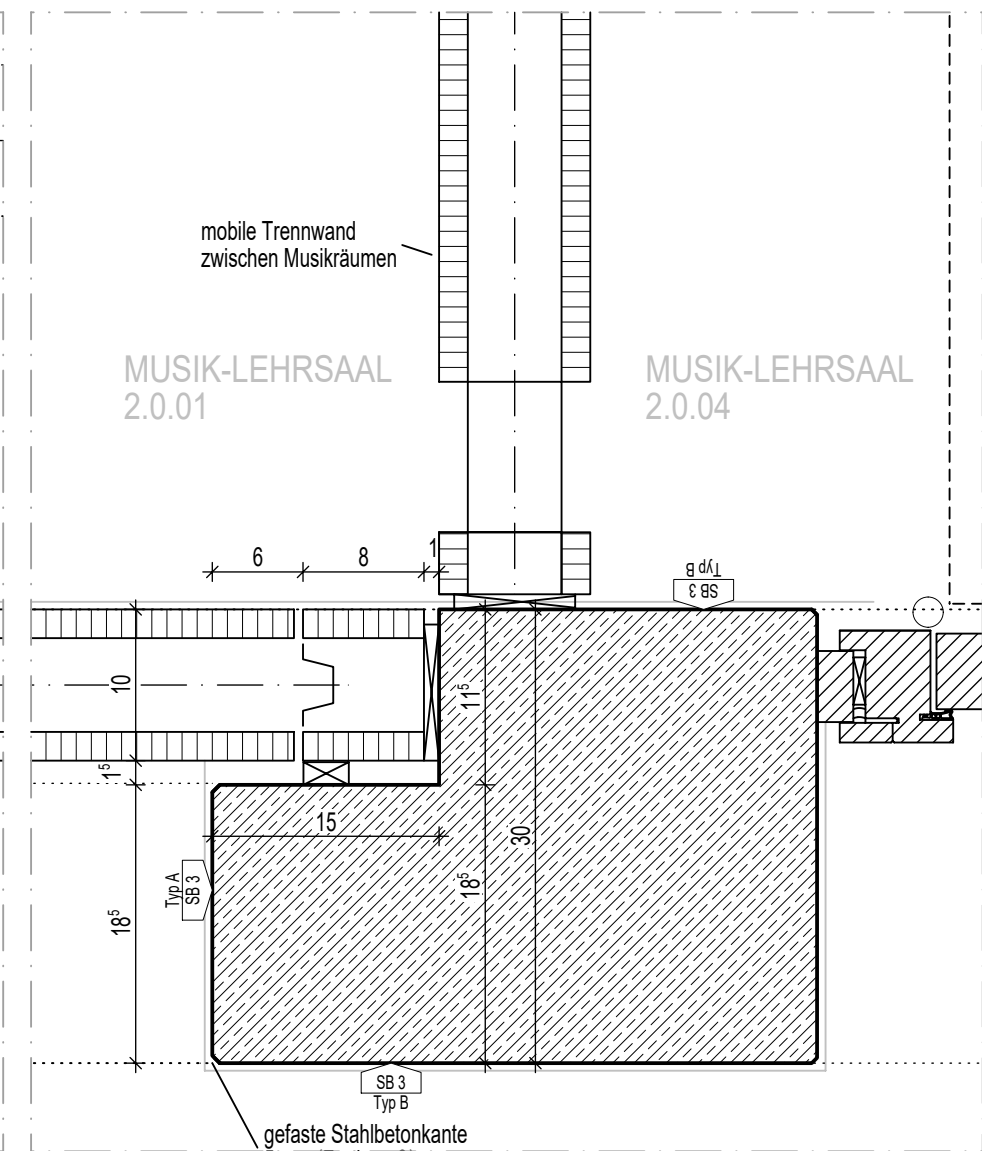
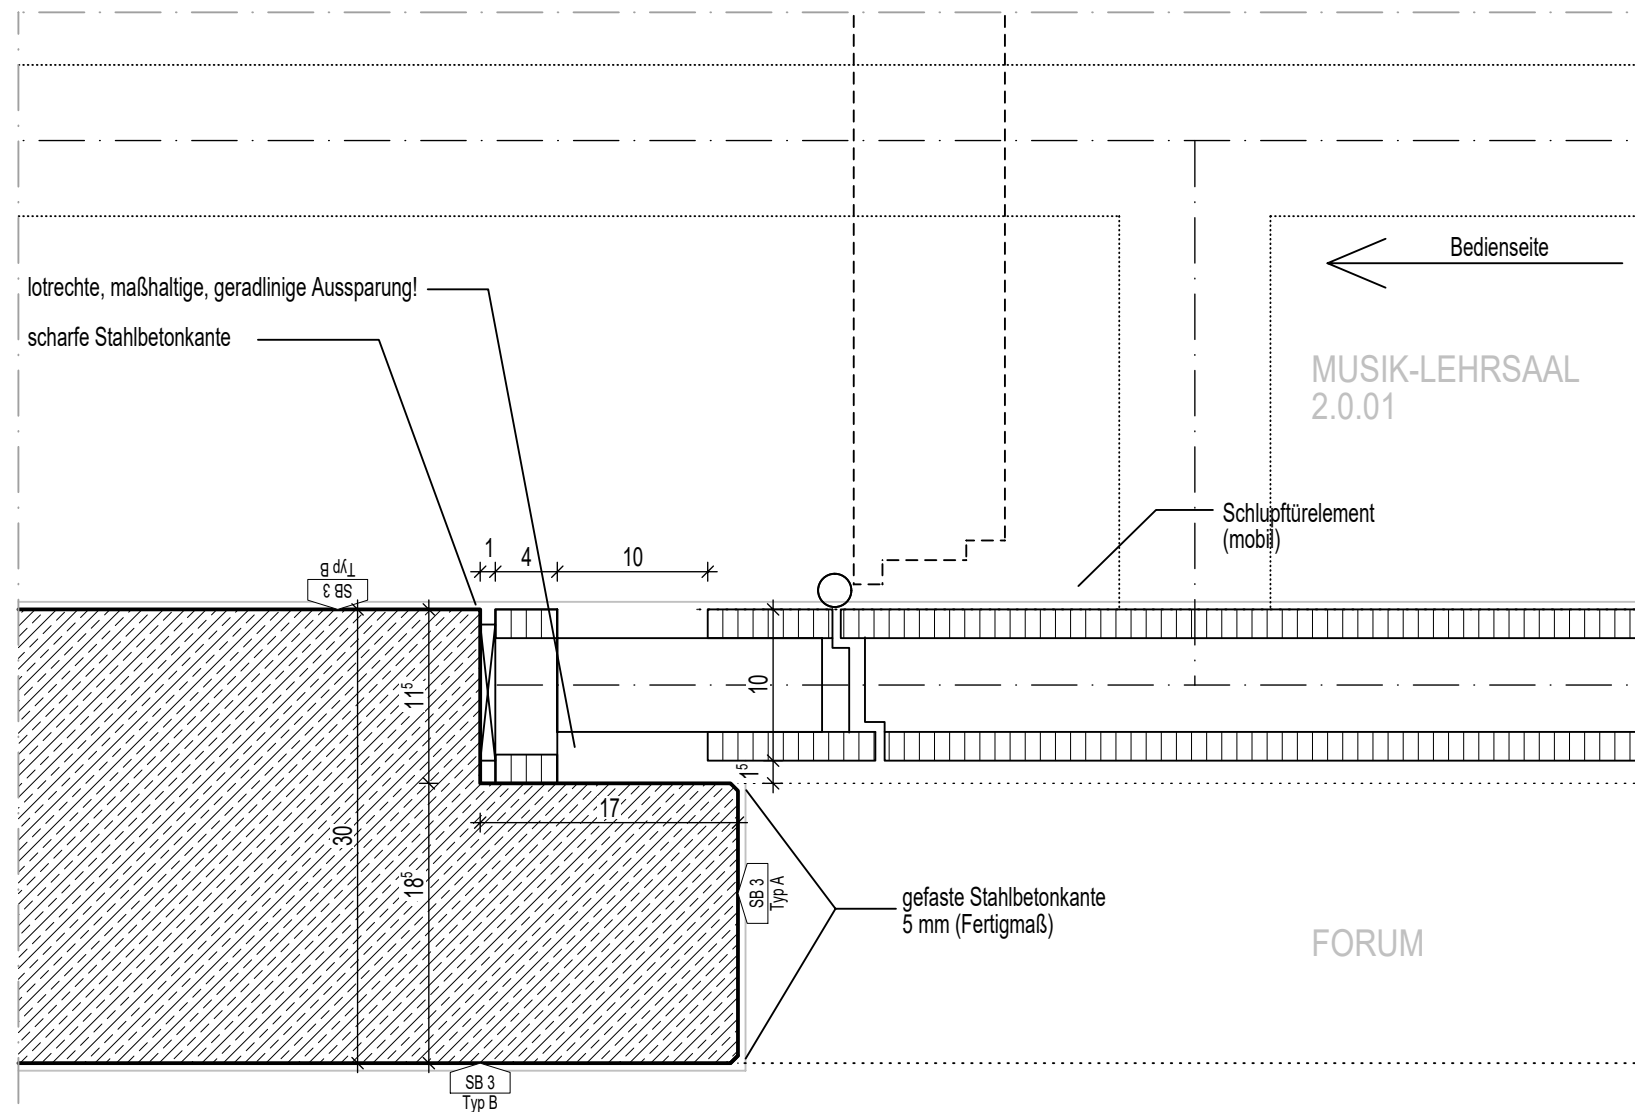


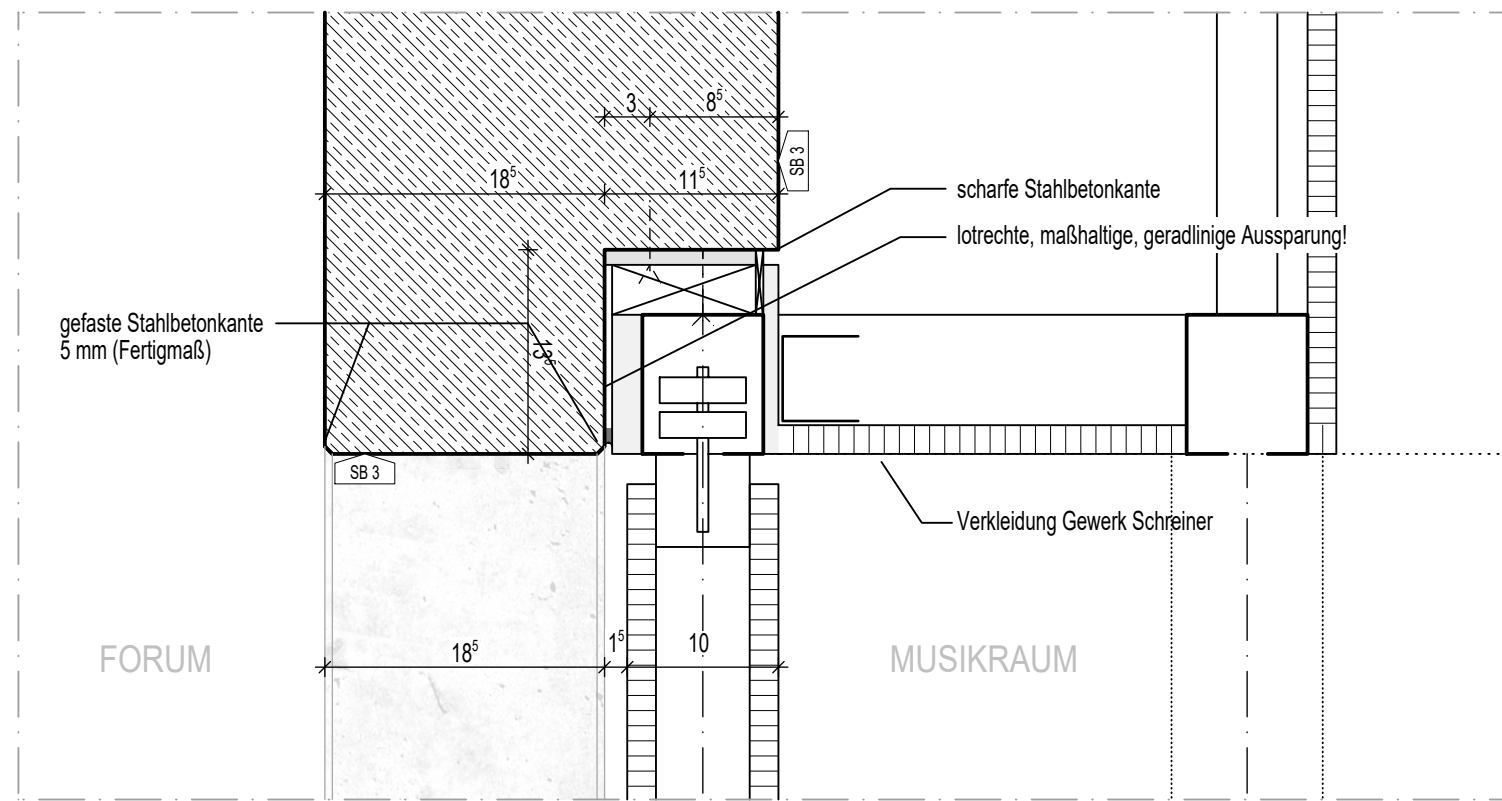

	Gemeinde Gundelfingen Alte Bundesstraße 31 79 194 Gundelfingen Tel. 0761 - 5911-0		K9 ARCHITEKTEN GmbH Am Karlsplatz 1 79098 Freiburg Tel. 0761 - 208 542-0	Index	Projekt ROH 0006 HGG Aussparungen mob. Trennw. Bühne Musik	Format	gez.	Maßstab	Datum	Index Datum gez Beschreibung
						DIN A3	RWe	M 1:5		
						Plannummer / Datei				
						HGG_A_P5_ROH_0006_260806_va				
						Alle Maße sind am Bau verantwortlich zu prüfen.				
VORABZUG										