




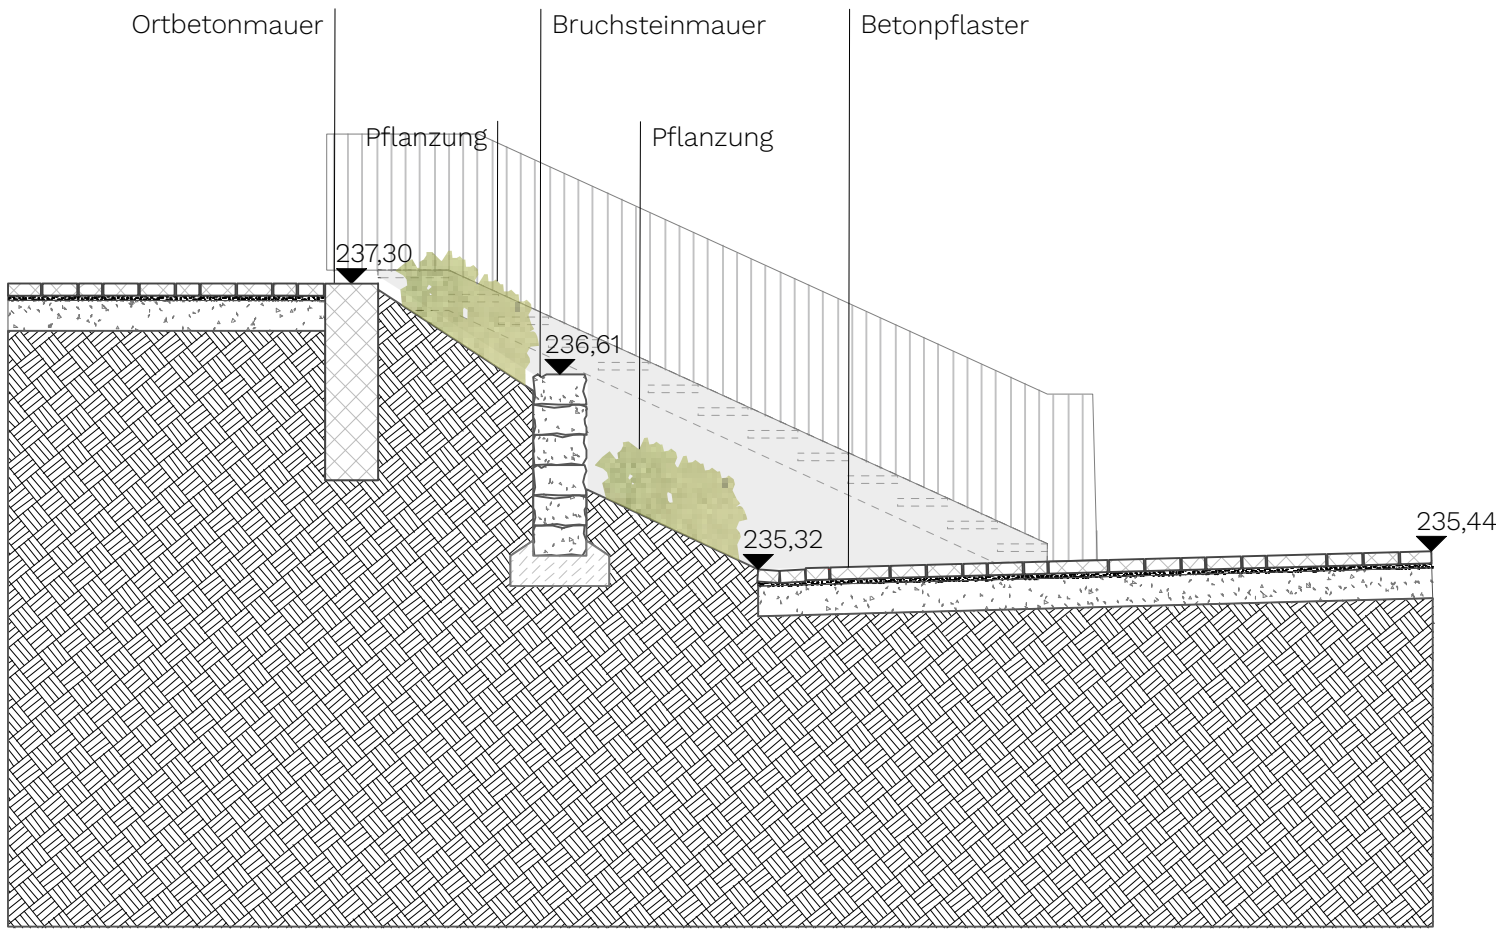

Schnitt AA'

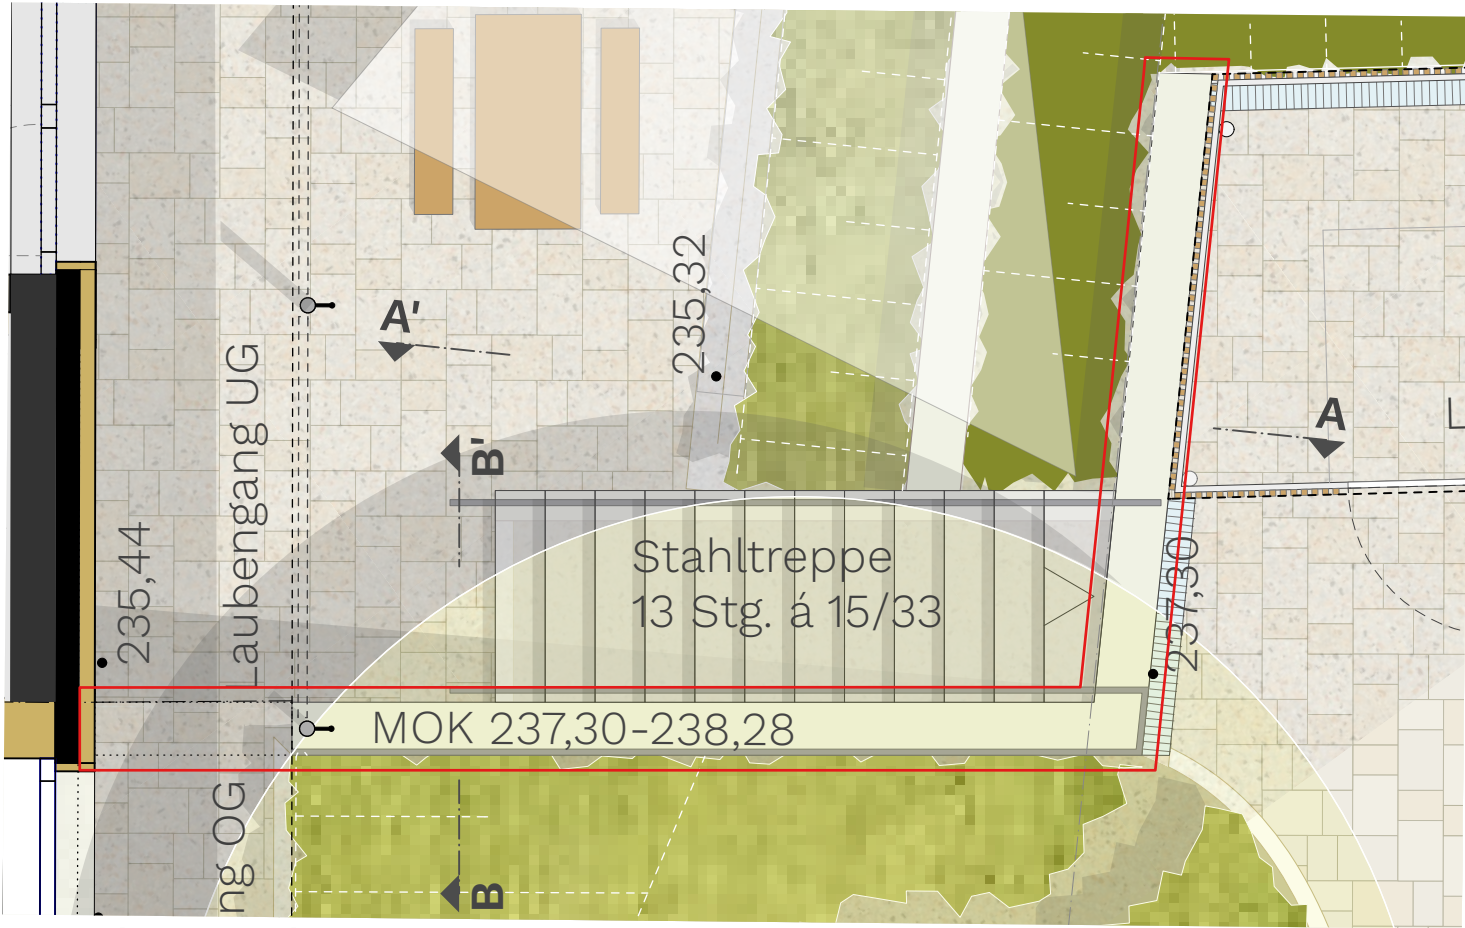


Ausschnitt Grundriss

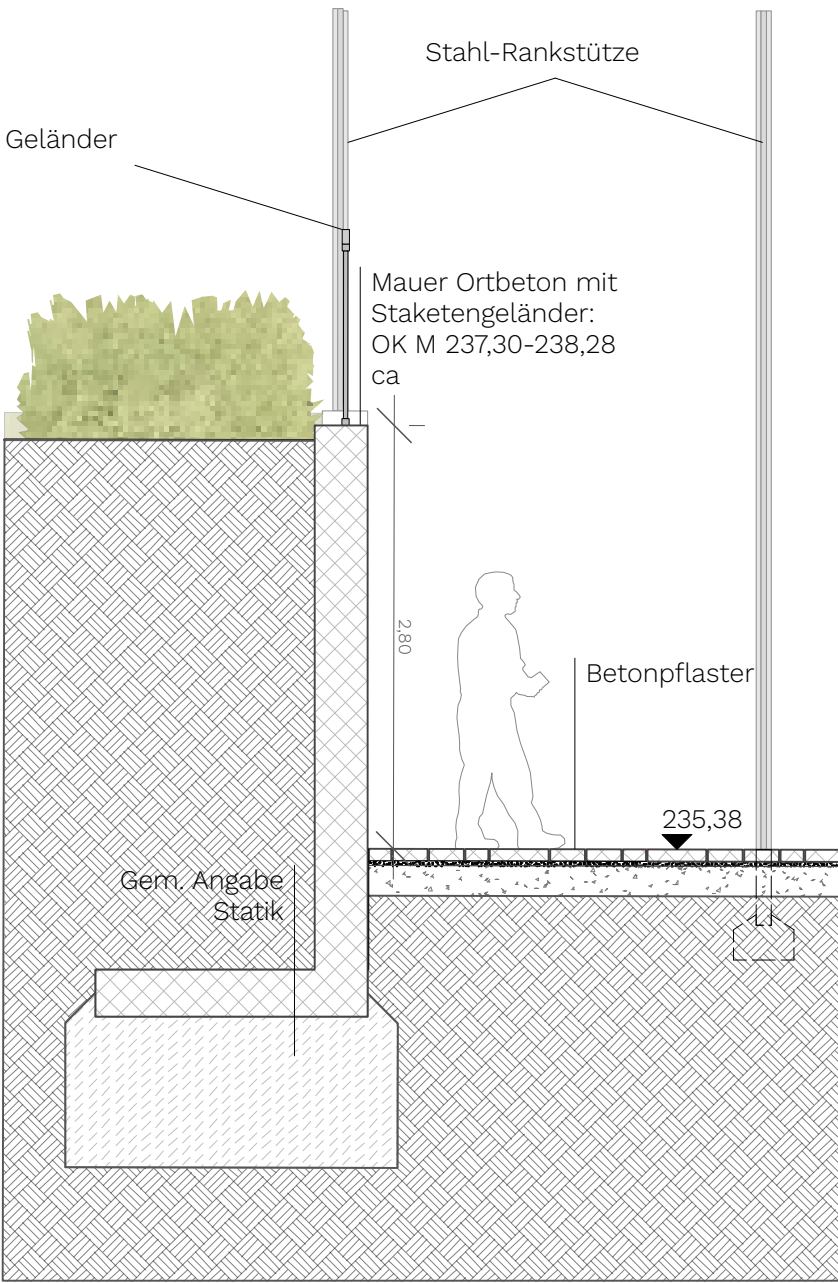


Schnitt BB'


Dimensionierungen gem. Angaben Statik

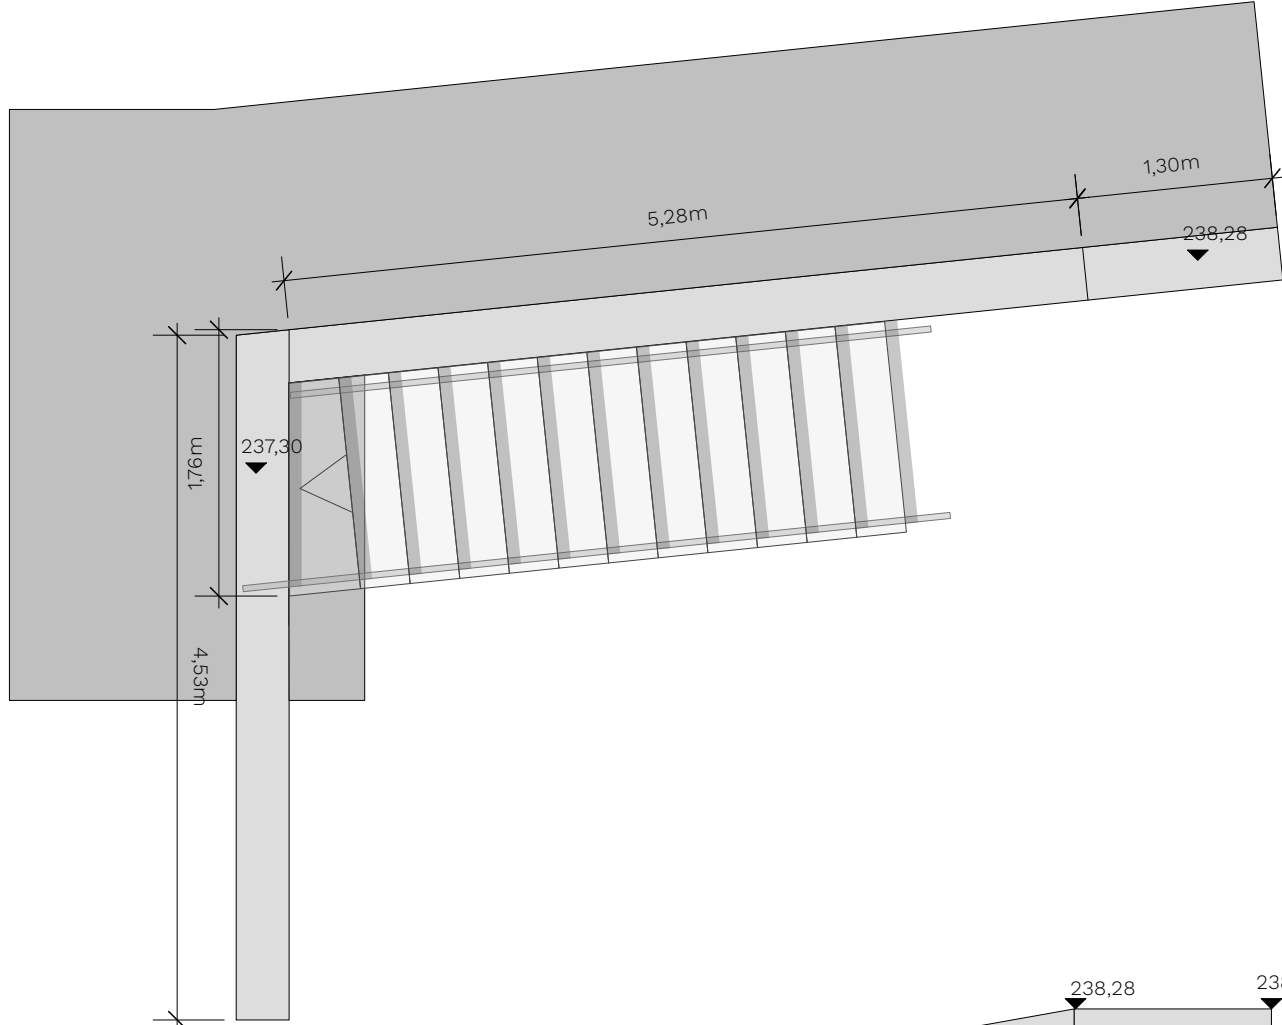


Aufsicht

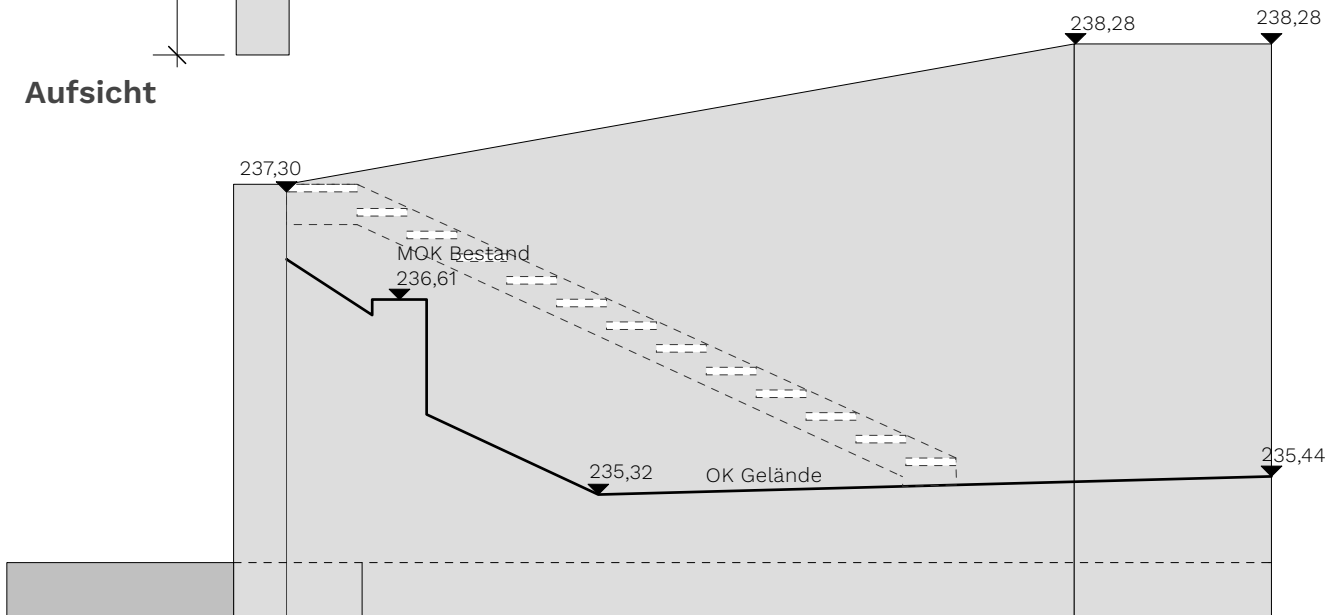

Ansicht AA'

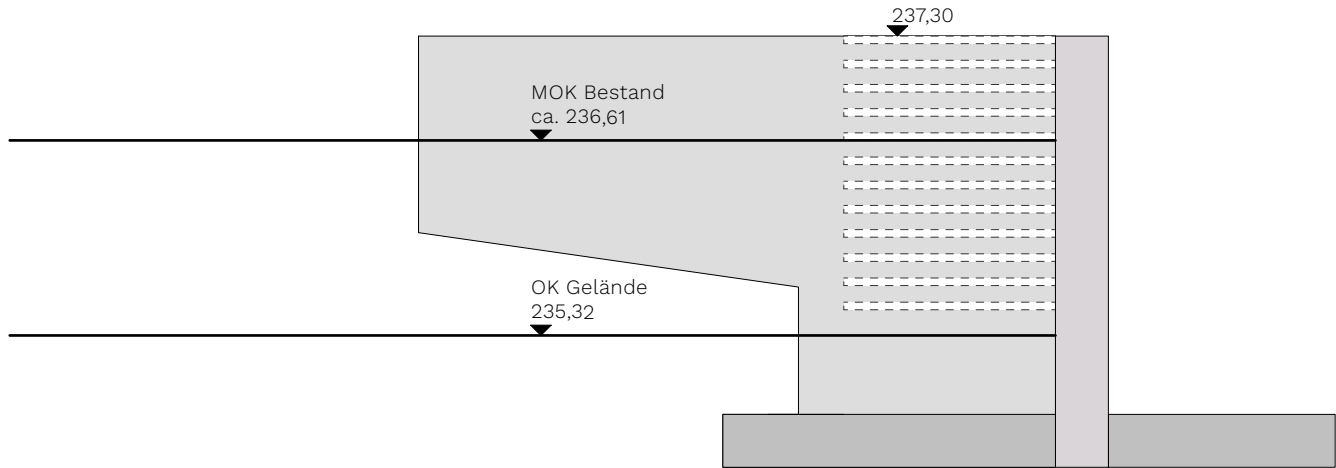

Ansicht BB'

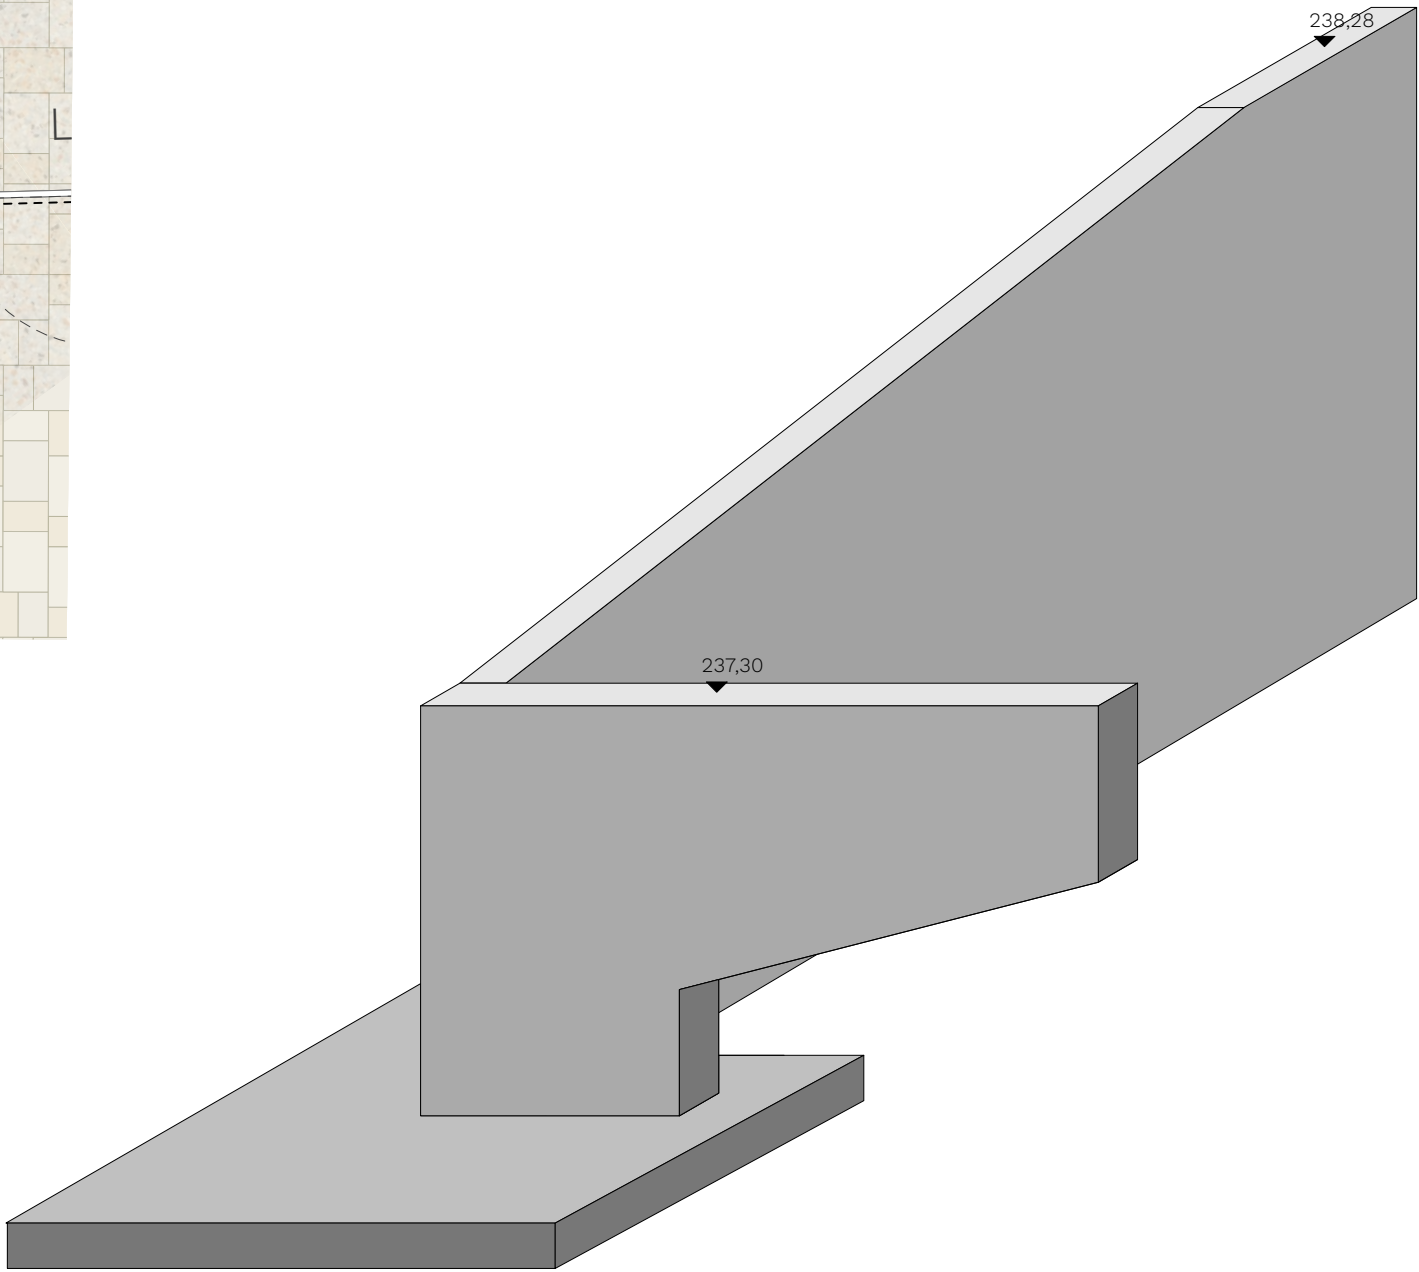

Schema Mauer

..	..	..	..
Index	Datum	Beschreibung	bearbeitet

freisign

freisign
Landschaftsarchitektur PartGmbB
Ane Nieschling & Timo Christmann
Freie Landschaftsarchitekten

Basler Straße 55
79100 Freiburg
Tel: +49 761 600 463 00
mail@freisign.eu
www.freisign.eu

NUR ZUR AUSSCHREIBUNG

Bauherr

Gemeinde Gundelfingen

Projektname

Grundschule Gundelfingen

Planart

Details Ort betonmauer

VORABZUG

Plannr.	Plangröße	Maßstab	Datum	Projektbearbeiter
HGG_P_P5_DT_0001_v260820	A2	1:50	20.08.2026	sh

Sonstiges