

Mulde 3
Achse 10, Station 1+459 bis 1+772, rechts

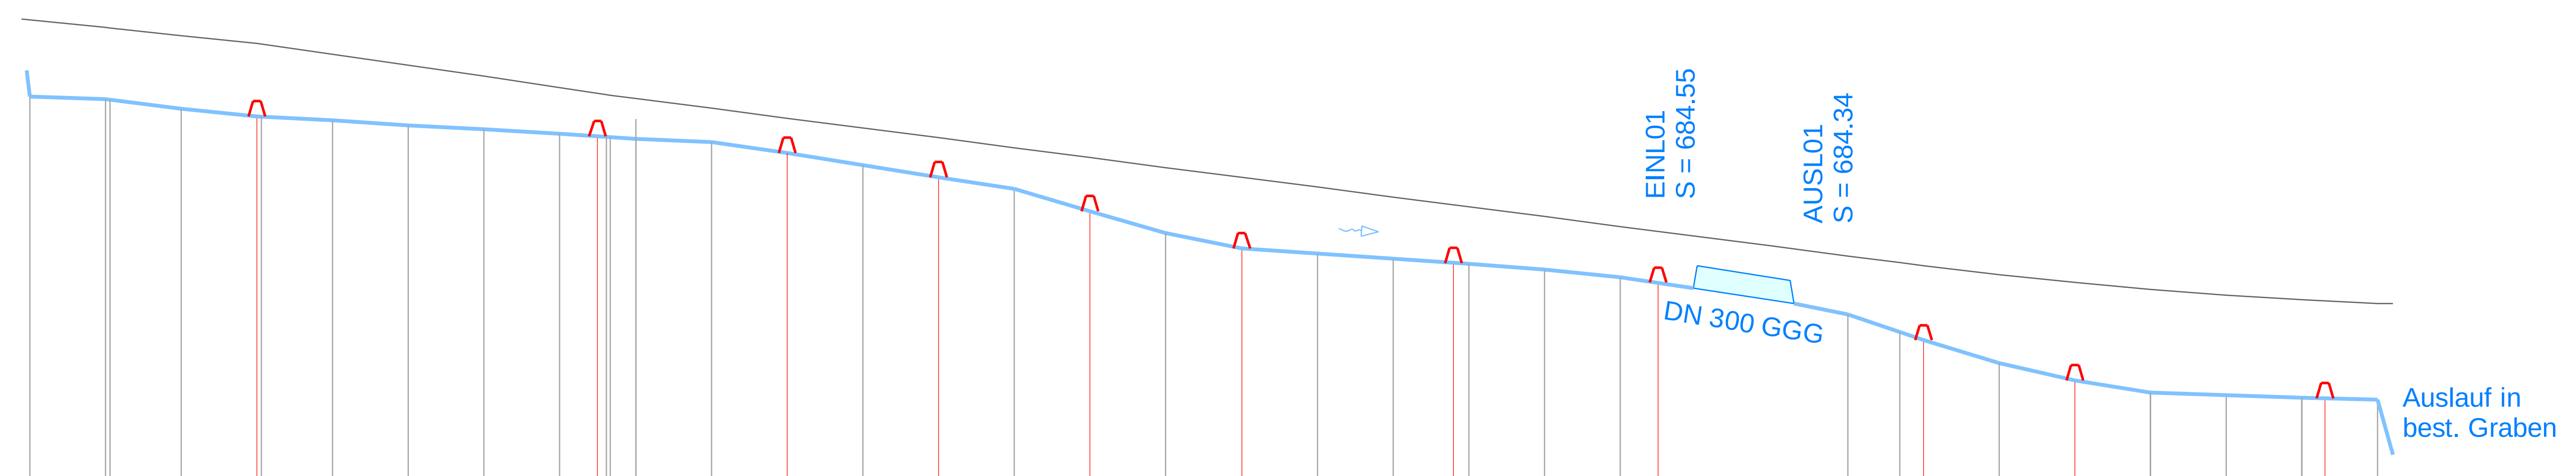

NHN 677 m

Station	gepl. Muldensohle	gepl. Fahrbahnrand	gepl. OK Kaskaden
1460.000	687.078	688.090	
1470.000	687.042	687.989	
1470.614	687.034	687.983	
1480.000	686.917	687.885	
1490.000	686.815	687.777	
1490.000			687.015
1490.614	686.812	687.770	
1500.000	686.761	687.639	
1510.000	686.698	687.496	
1520.000	686.643	687.349	
1530.000	686.583	687.197	
1535.000			686.753
1536.177	686.546	687.102	
1536.616	686.544	687.096	
1540.000	686.523	687.052	
1550.000	686.475	686.922	
1560.000	686.336	686.792	
1560.000			686.536
1570.000	686.174	686.662	
1580.000	686.014	686.532	
1580.000			686.214
1590.000	685.856	686.402	
1600.000	685.563	686.272	
1600.000			685.763
1610.000	685.274	686.142	
1620.000	685.074	686.012	
1620.000			685.274
1630.000	685.004	685.882	
1640.000	684.934	685.752	
1648.000			685.078
1650.000	684.864	685.622	
1660.000	684.794	685.492	
1670.000	684.694	685.362	
1675.000			684.819
1680.000		685.232	
1680.000			
1690.000		685.102	
1700.000	684.201	684.972	
1705.000			
1706.926	683.964	684.882	
1710.000	683.859	684.843	
1710.000			684.059
1720.000	683.556	684.724	
1727.000			
1730.000	683.331	684.620	
1730.000			683.531
1740.000	683.163	684.530	
1750.000	683.133	684.454	
1760.000	683.103	684.393	
1763.000			683.294
1770.000	683.073	684.346	


Mulde 4
Achse 10, Station 1+665 bis 1+772, links

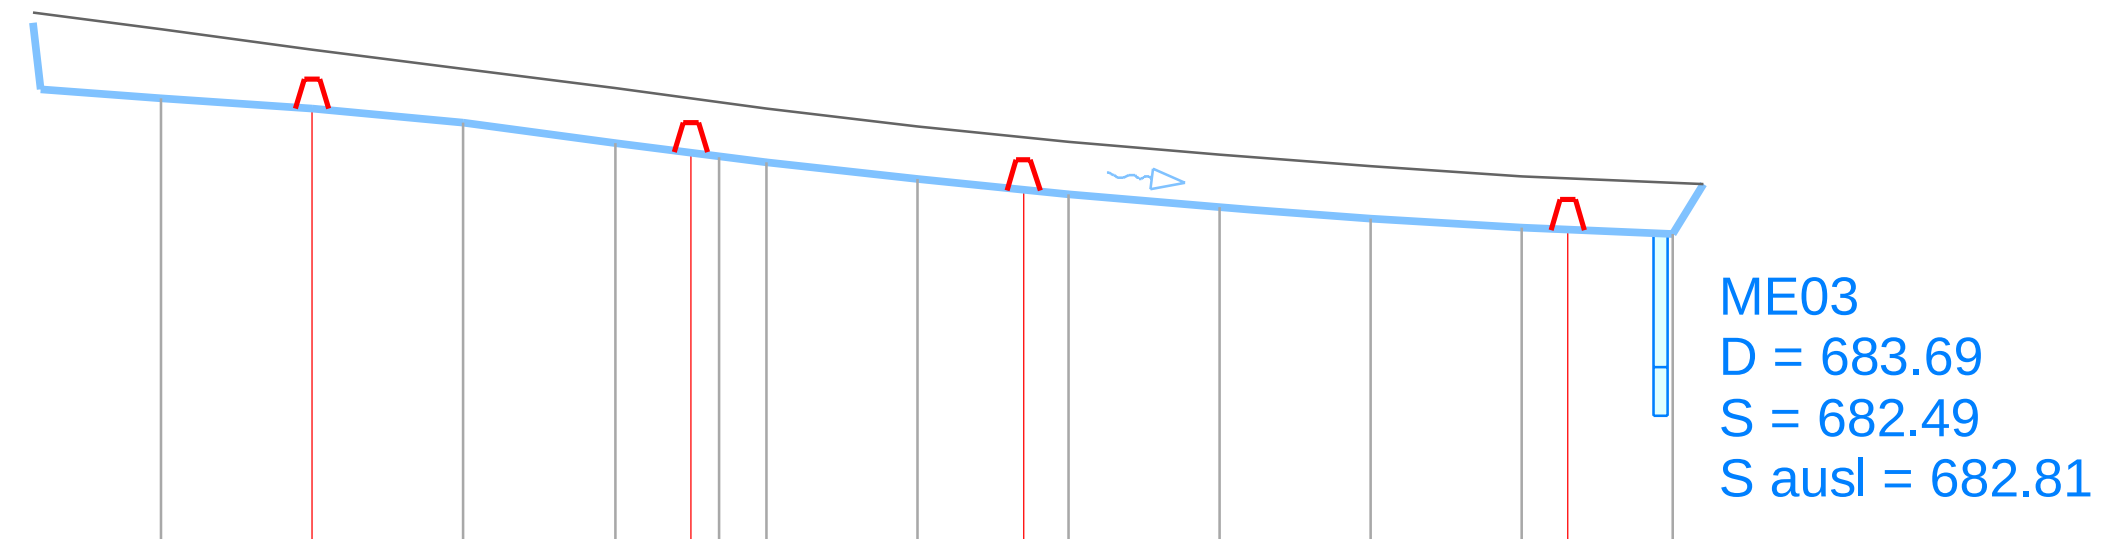

NHN 677 m

Station	gepl. Muldensohle	gepl. Geh-/Radwegrand	gepl. OK Kaskaden
1670.000	684.593	685.044	
1675.000			
1680.000	684.517	684.914	
1680.000			684.717
1690.000	684.425	684.784	
1700.000	684.295	684.654	
1705.000			684.431
1706.926	684.207	684.564	
1710.000	684.168	684.525	
1710.000			
1720.000	684.053	684.407	
1727.000			684.183
1730.000	683.953	684.302	
1730.000			
1740.000	683.868	684.212	
1750.000	683.793	684.137	
1760.000	683.734	684.076	
1763.000			683.920
1770.000	683.688	684.029	

Mulde 5
Achse 10, Station 1+774 bis 1+900, links

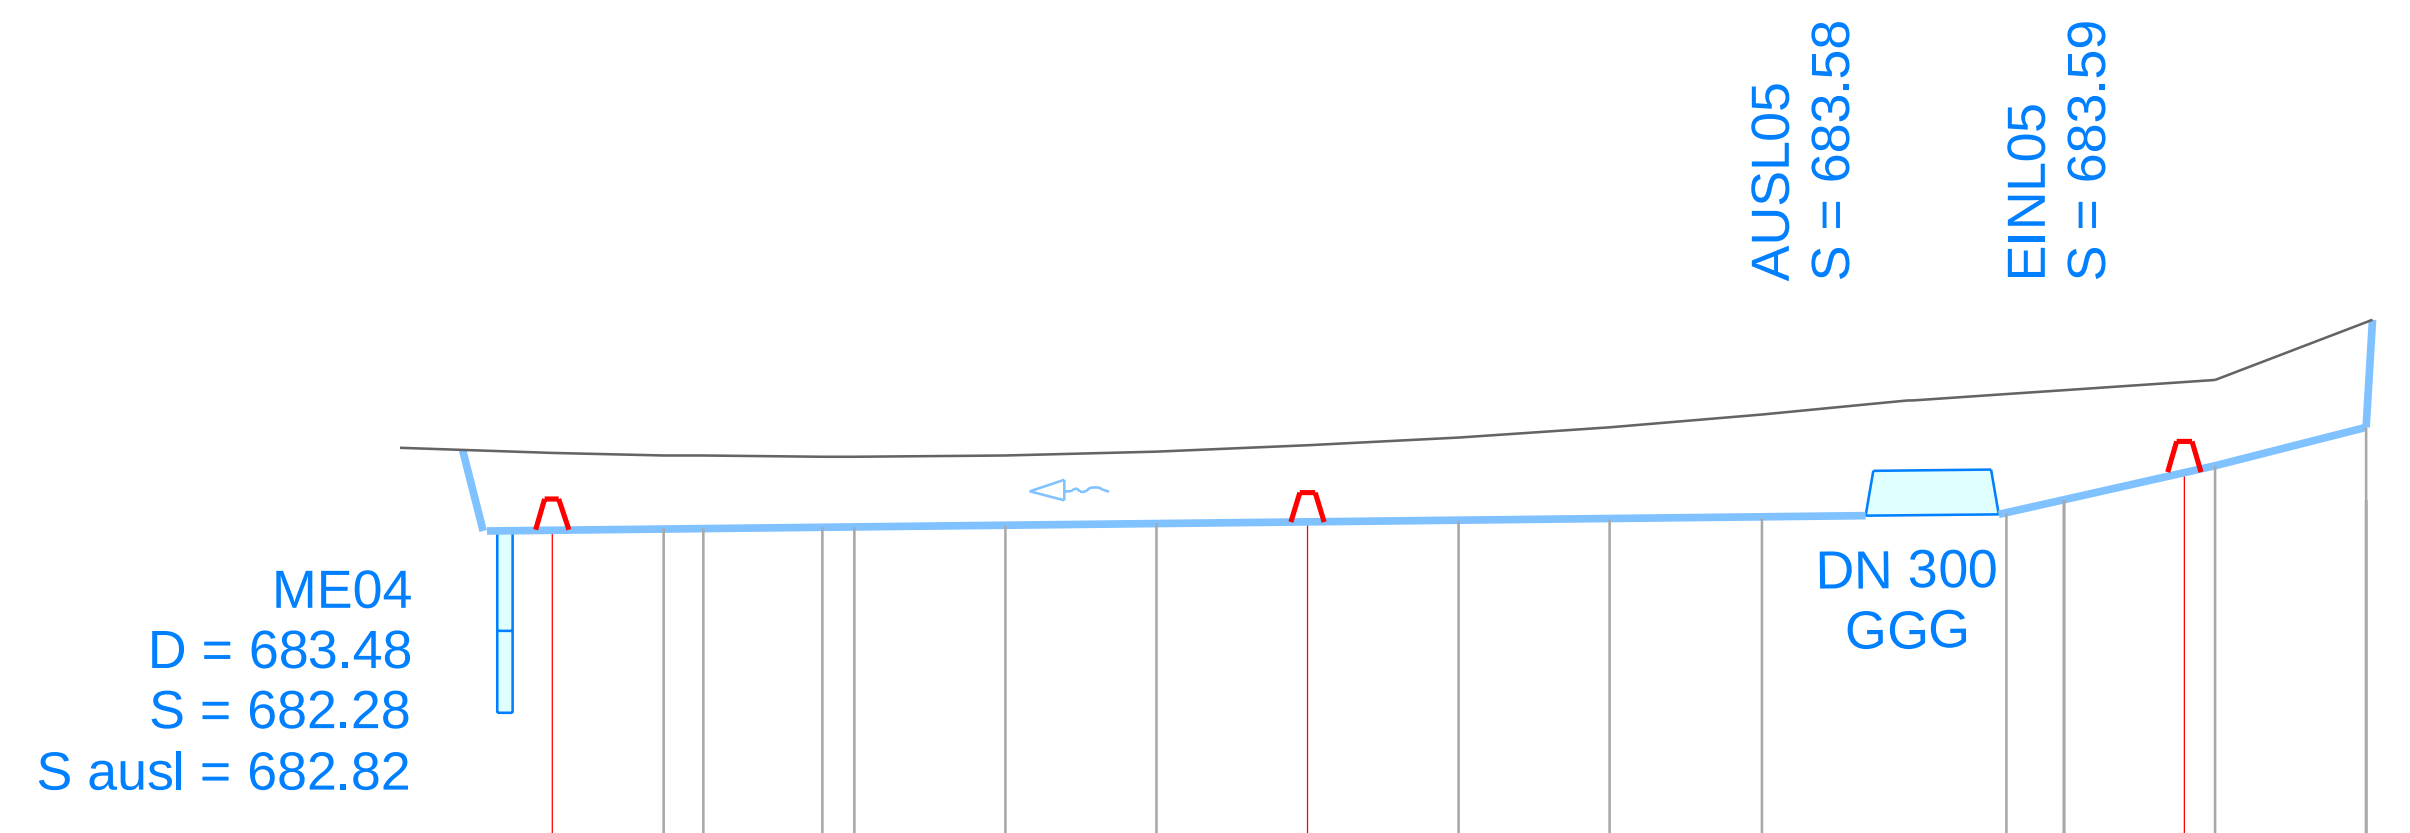

NHN 677 m

Station	gepl. Muldensohle	gepl. Geh-/Radwegrand	gepl. OK Kaskaden
1780.000	683.488	683.996	
1780.000			683.688
1787.427	683.495	683.981	
1790.000	683.498	683.977	
1797.927	683.506	683.973	
1800.000	683.508	683.973	
1810.000	683.518	683.983	
1820.000	683.528	684.008	
1830.000	683.538	684.046	
1830.000			683.738
1840.000	683.548	684.099	
1850.000	683.558	684.166	
1860.000	683.568	684.248	
1867.928		684.323	
1869.677		684.340	
1870.000		684.343	
1876.234	683.601	684.389	
1880.000	683.679	684.415	
1888.000			684.068
1890.000	683.916	684.477	
1900.000	684.165	684.523	

Nr.	Art der Änderung	Datum	Name

BREINLINGER INGENIEURE
Tiefbau GmbH

Kanalstraße 1-4
D-78532 Tuttlingen
T+ 49 74 61 - 184 - 0

Rotebühlstraße 44
D-70178 Stuttgart
T+ 49 711 - 78 78 16 - 0

office@breinlinger.de
www.breinlinger.de

BERATENDE INGENIEURE
TUTTLINGEN | STUTTGART

Landkreis Rottweil

Radweg zwischen
Aichhalden - Heiligenbronn - Waldmössingen

Ausführungsplanung	Anlage 3		Plan-Nr 14
	bearbeitet	Henning	Planstand
	gezeichnet	tal / ssa	22.10.2025
Längsschnitt Mulde 3 bis 5 Achse 10, Station 1+459 bis 1+900	Format	1000 mm x 297 mm	
	Projekt	T14-070	
	Maßstab	1: 1000/100	

Aufgestellt:
Tuttlingen, den 22.10.2025
i. A. [signature]

PAS: 002 HINTERGR\ --- SST: ST_AUS Darst: basis

STRATIS V14.9 \ T14_070 \ 1W5H00114_Mulden.sda PLOT\ 22.10.2025 \ 3-14-Längsschnitt-Mulde.pdf